

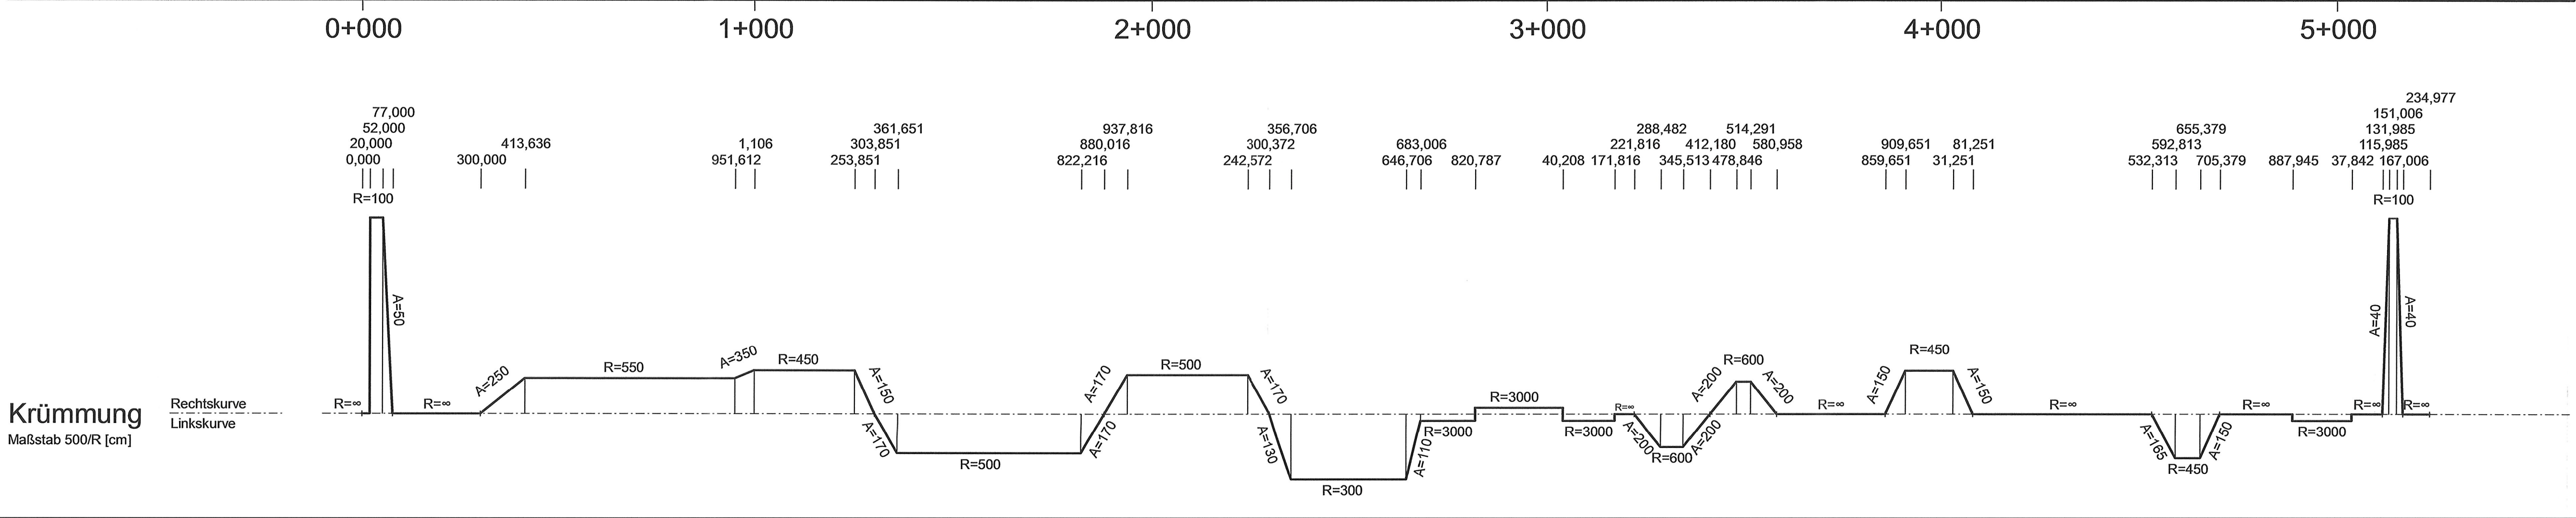


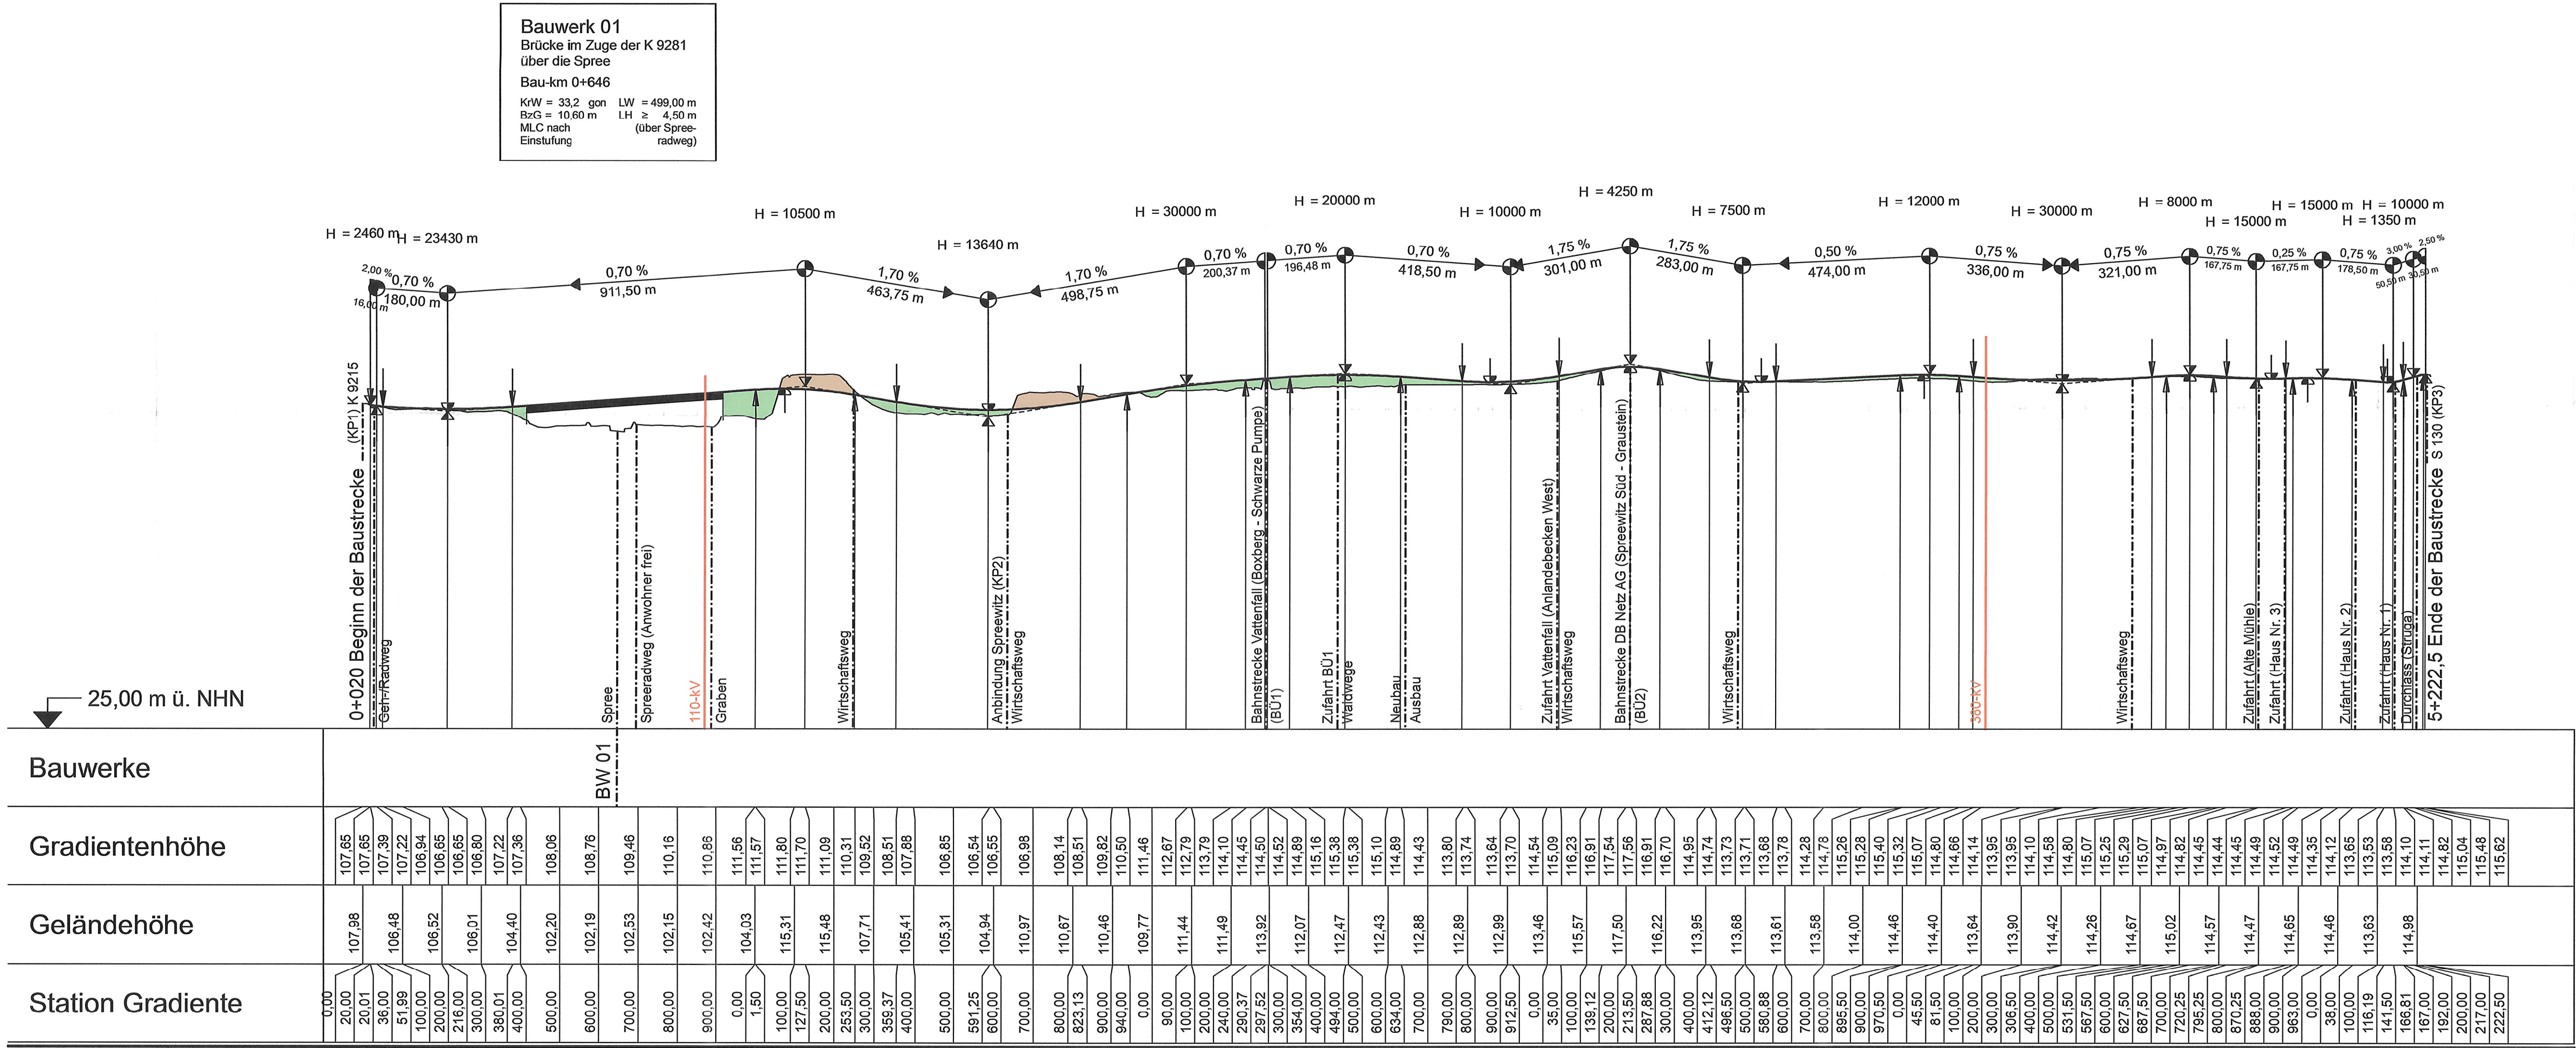

Zeichenerklärung

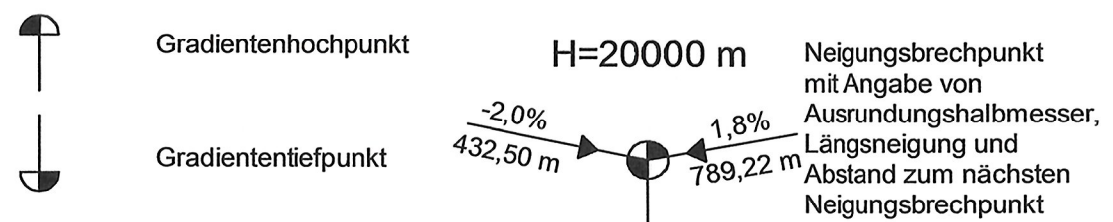

	Bearbeitet: 11/2016 Pörschke (VIC)
INGENIEURGEMEINSCHAFT Neu-/Ausbau K 9281, 2. Bauabschnitt Am Schießhaus 1-3, 01067 Dresden Tel.: 0351 / 49485-0	Gezeichnet: 11/2016 CARD/1
Geprüft: 11/2016 Weichert (VIC)	Projekt-Nr.: P02.000026

	Bearbeitet:
Straßen- und Tiefbauamt Bahnhofstraße 4 02625 Bautzen	Geprüft:
Tel.: 03591 / 5251 66000 Fax: 03591 / 5250 66000 E-Mail: sta@lra-bautzen.de	Projekt-Nr.:

Nr.	Art der Änderung	Datum	Zeichen

FESTSTELLUNGSENTWURF

	Unterlage 4 / Blatt-Nr.: 1 Übersichtshöhenplan
K 9281 / Spreewitz - Neustadt / NK 4452 102 Stat. 0,000 - NK 4552 005 Stat. 7,729	PROJIS-Nr.:
Maßstab: 1:10000/1000	

Neu- und Ausbau des 2. Bauabschnittes der K 9281 einschließlich Brückenbauwerk über die Spreeaue

aufgestellt: Landratsamt Bautzen Straßen- und Tiefbauamt	
Bautzen, den 19. 12. 16	Michael Reißig Amtsleiter