



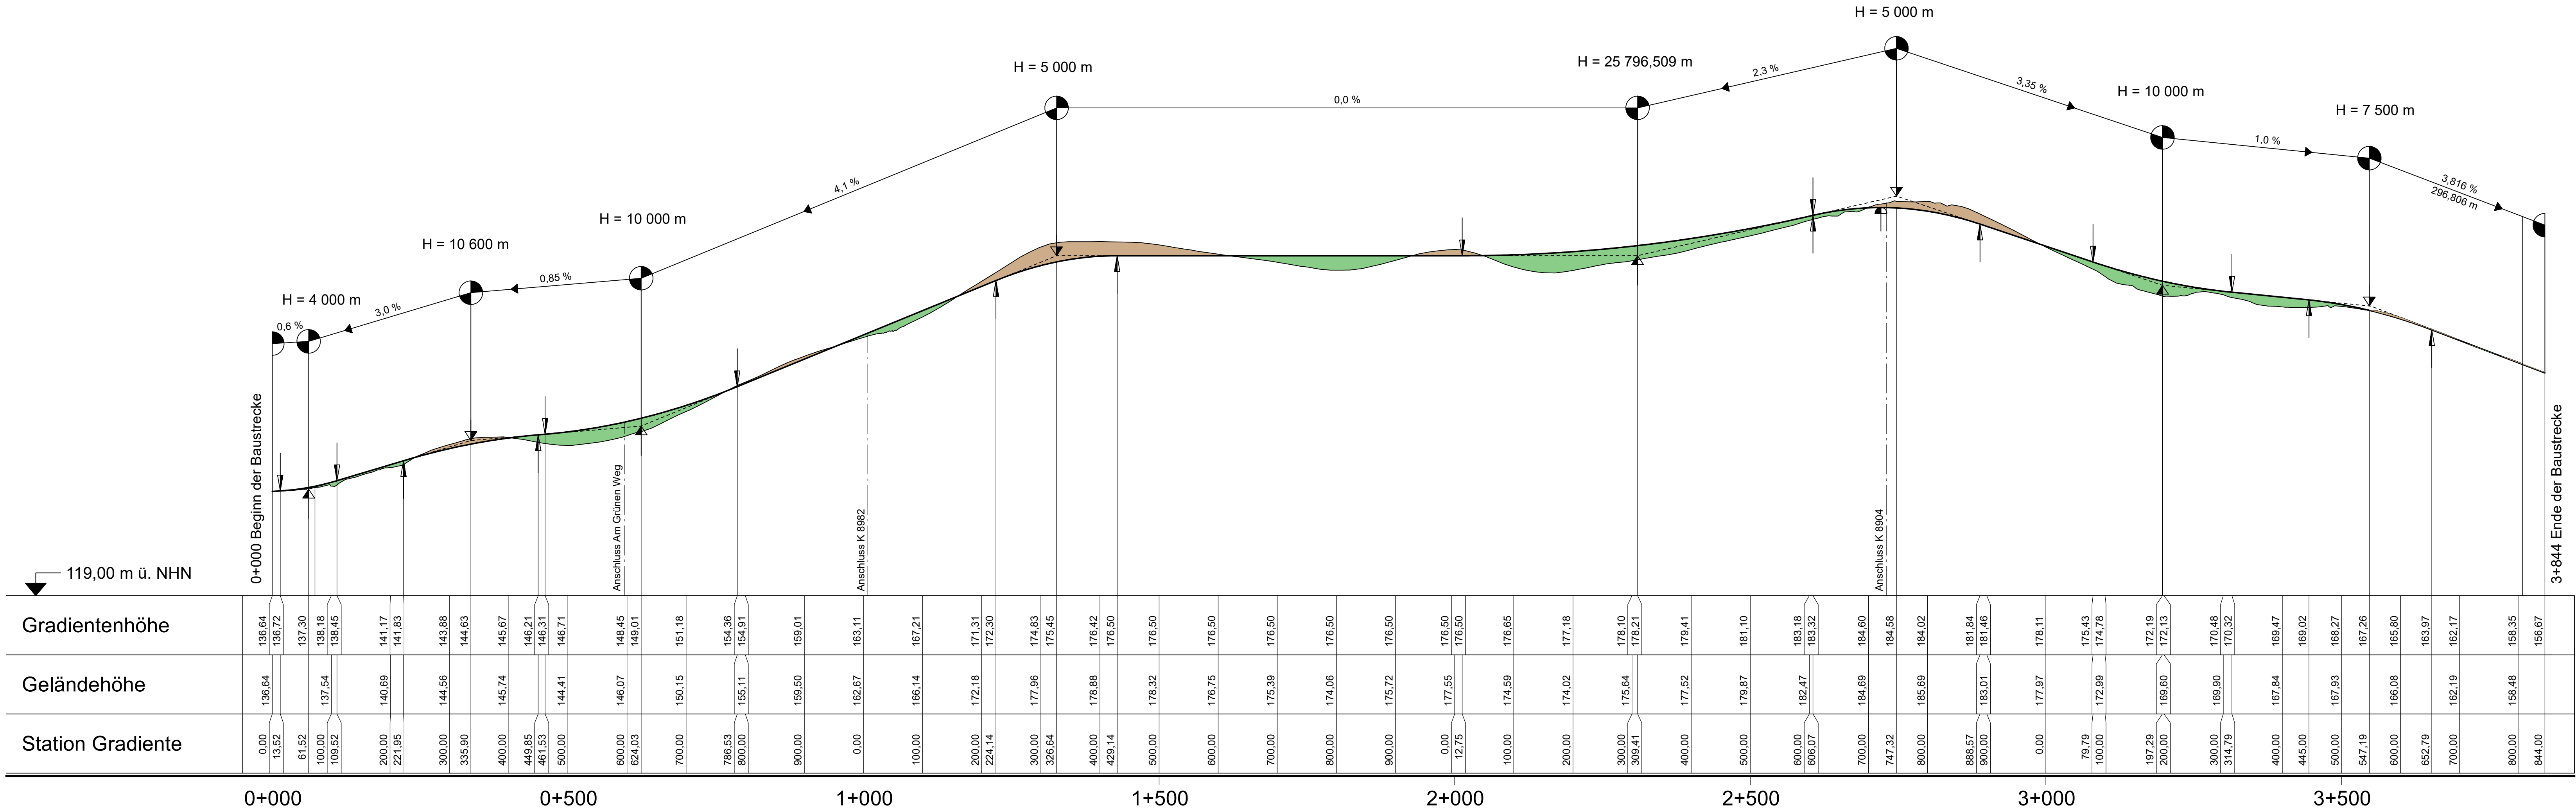


Krümmung
Maßstab 200/R [cm]

Rechtskurve
Linkscurve

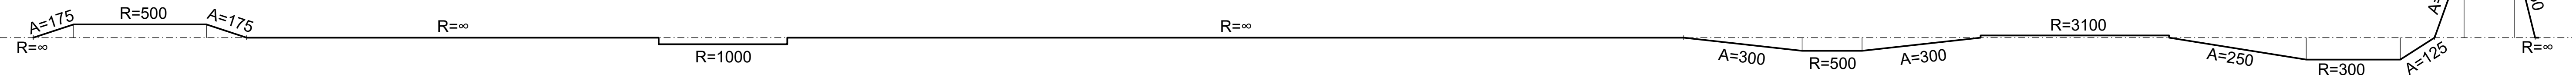

Zeichenerklärung

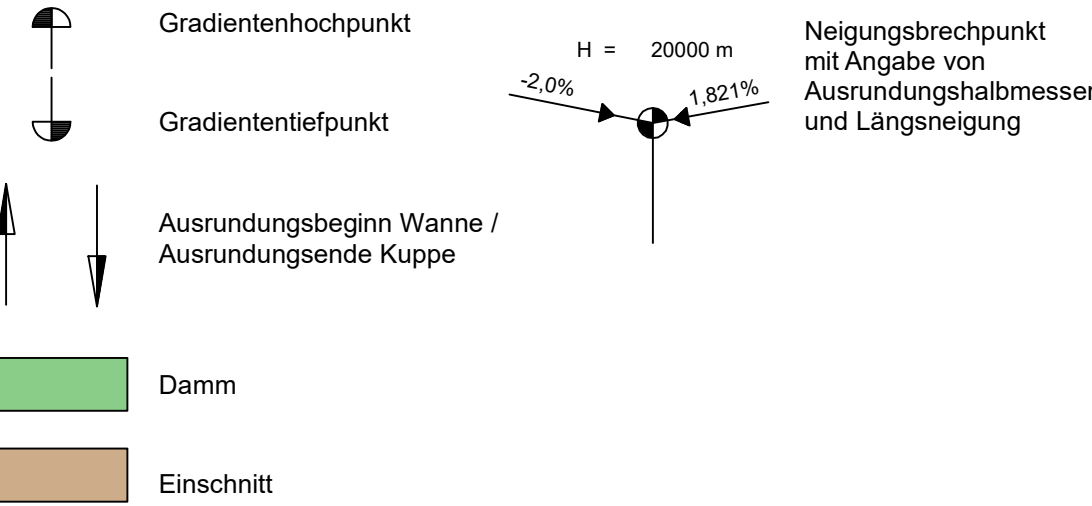

INGENIEUR-GESELLSCHAFT MBH
NIEDERLASSUNG HALLE

Wolfensteinstraße 23
06114 Halle (Saale)
Telefon 0345 / 52558-0
Telefax 0345 / 52558-20

Datum	Zeichen
02/2026	Ferl
02/2026	Selle
02/2026	Kaulbars

Landesamt für Straßenbau und Verkehr

Niederlassung Leipzig
Maximilianallee 3
04129 Leipzig
Tel.: 0341/2422-0
Fax: 0341/9124379
E-Mail: Poststelle.NL-Leipzig@lasuv.sachsen.de

Bearbeitet:
Geprüft:
Projekt-Nr.:

1	Änderung Höhenverlauf 0+000 bis ca. 0+900	03/2025	Ferl
Nr.	Art der Änderung	Datum	Zeichen

FESTSTELLUNGSENTWURF - 1. TEKTUR -

LANDESAMT FÜR STRASSENBAU UND VERKEHR
SACHSEN

S 24 / Wermesdorf-Torgau / NK 4543 201 St. 1.048 bis NK 4643 071 St. 0,833

MaVIS - Projekt - Nr. M 0000 1871

Unterlage / Blatt-Nr.: 4 / 1 A
Übersichtshöhenplan

S 24
Ausbau nördlich Schmannewitz
Bau-km 0+000 - 3+844

aufgestellt: Landesamt für Straßenbau und Verkehr, NL Leipzig	
Leipzig, den 26.03.2026	i. V. Markus Heier Niederlassungsleiter