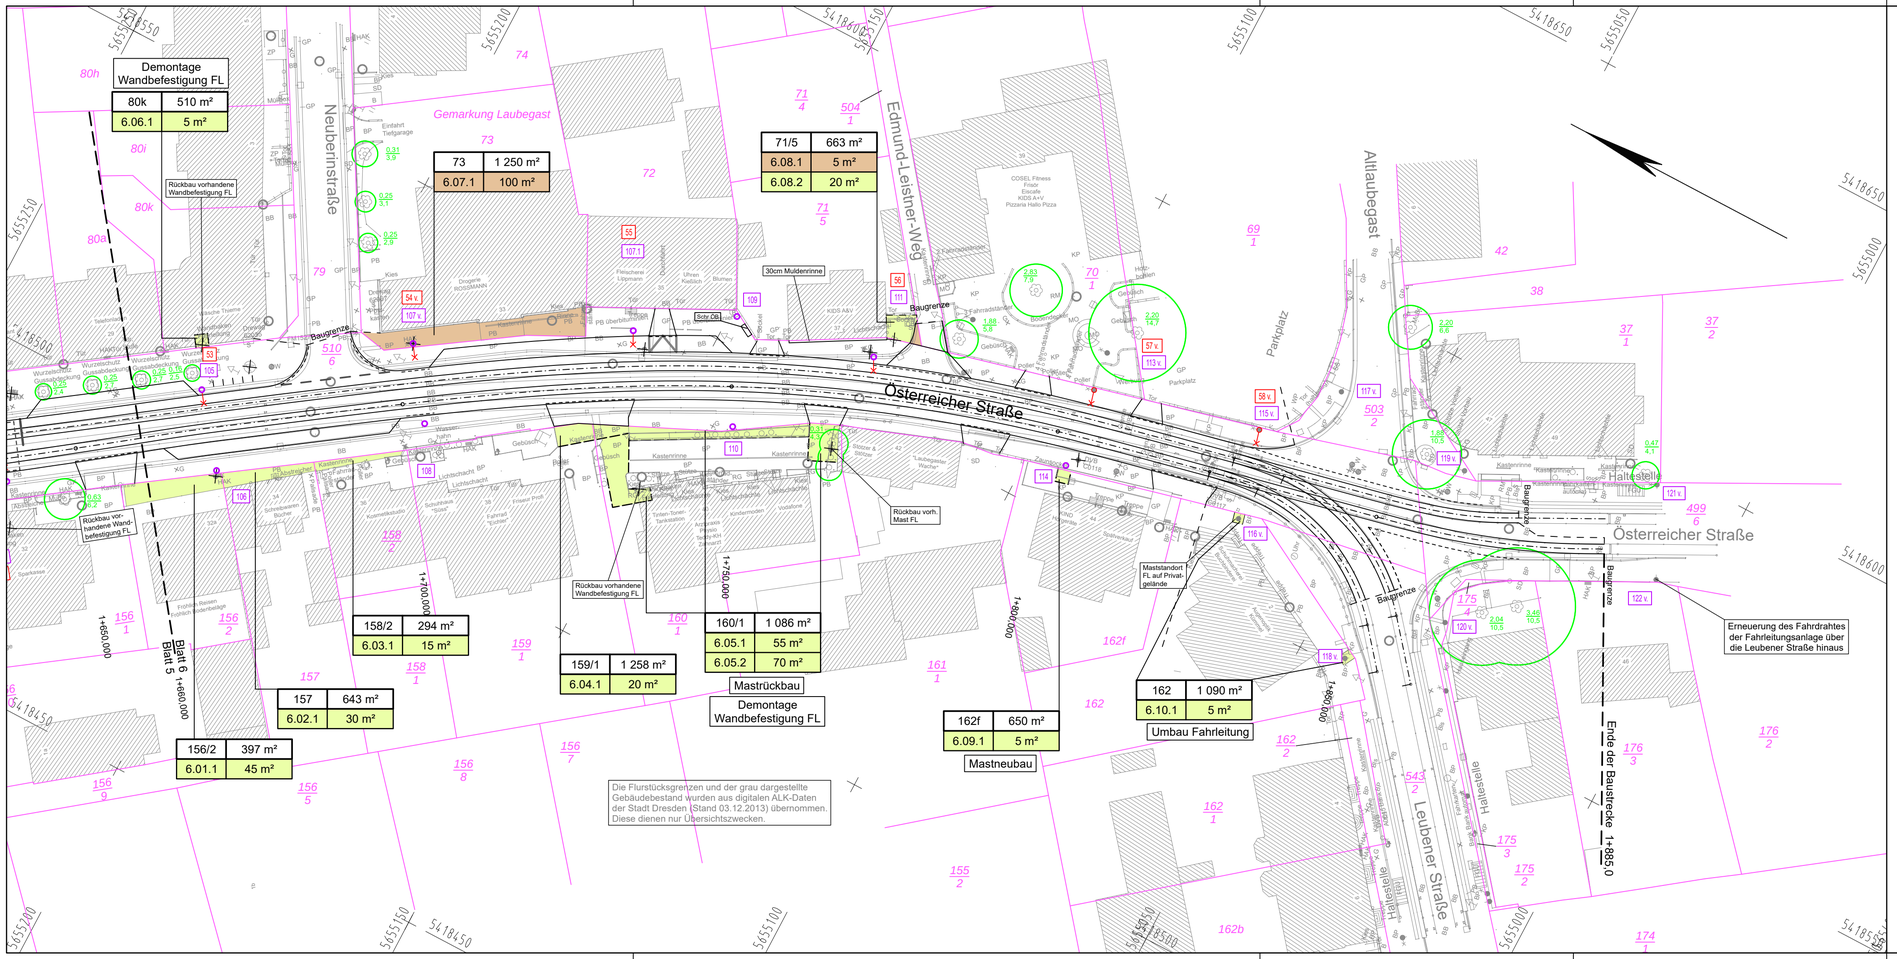

Zeichenerklärung

- zum Straßenbau zu erwerbende Fläche
- zum Straßenbau vorübergehend benötigte Fläche
- dauernd zu beschränkende Fläche
- Nr. des Grunderwerbsverzeichnisses
  - 1. Nr. des Grunderwerbsplanes
  - 07. Nr. des betroffenen Flurstückes
  - 1 Teilfläche eines Flurstückes

1. 07. 1

Entwurfsbearbeitung:

IBV Ingenieurbüro für Verkehrsanlagen GmbH

Niederlassung Sachsen, Büro Dresden
Washingtonstr. 16/16A, 01139 Dresden
Tel.: (0351) 843 893-0

Bearbeitet:	August 2016	Hartmann
Gezeichnet:	August 2016	Grundmann
Geprüft:	16.08.2016	Müller Büroleiter

Feststellungsentwurf

Landeshauptstadt Dresden
Geschäftsbereich Stadtentwicklung
Straßen- und Tiefbauamt

Unterlage / Blatt-Nr.: 10.1 / 6

Grunderwerbsplan
Bau-km 1+660 - 1+877

PROJIS-Nr.:

Maßstab: 1:500

Wehlener Straße / Alttolkewitz / Österreicher Straße zwischen Schlömilchstraße und Leubener Straße

aufgestellt:
Dresden, 23.09.2016
Straßen- und Tiefbauamt

Prof. Reinhard Koettnitz
Amtsleiter Straßen- und Tiefbauamt

CARD-Projekt: Wehlener Straße Planfeststellung Plotdatei: P_GE_06.PLT Plotdatum: 22.09.16 Plotformat: 78,0 cm x 29,7 cm = 0,232 m²