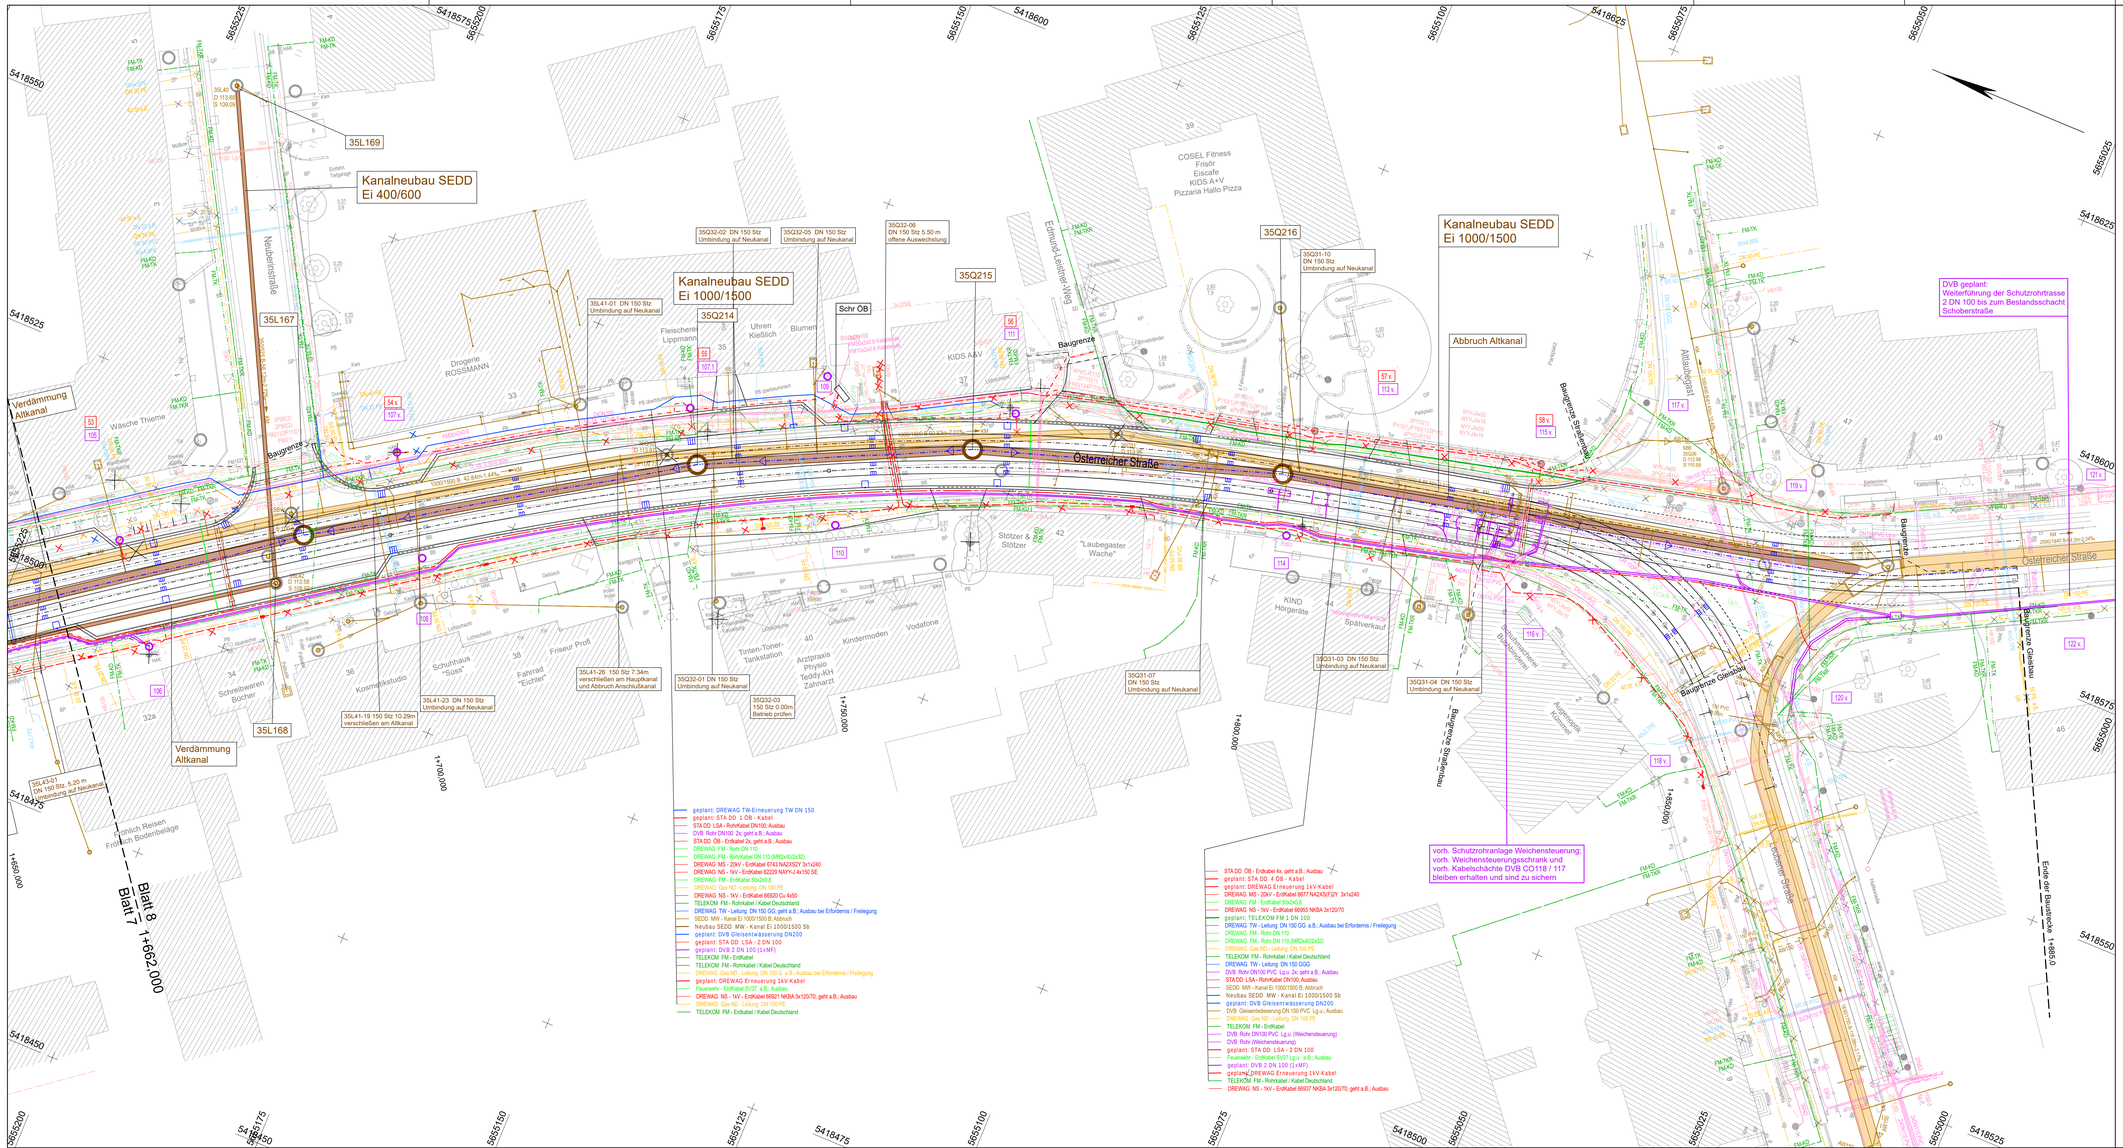
Kanalneubau SEDD
Ei 400/600
Kanalneubau SEDD
Ei 1000/1500
Kanalneubau SEDD
Ei 1000/1500
Abbruch Altkanal
DVB geplant:
Weiterführung der Schutzrohrtrasse
2 DN 100 bis zum Bestandsschacht
Schoberstraße
vorh. Schutzrohranlage Weichensteuerung;
vorh. Weichensteuerungsschrank und
vorh. Kabelschächte DVB CO118 / 117
bleiben erhalten und sind zu sichern
Österreicher Straße
Wehlener Straße
Neubernstraße
Verdämmung
Altkanal
Verdämmung
Altkanal
Baugrenze
Baugrenze Straßenraum
Baugrenze Gleisbau
Baugrenze Straßenraum
Baugrenze Gleisbau
Blatt 8
Blatt 7
1+662,000
Ende der Baustrecke 1+885,0
1+700,000
1+750,000
1+800,000
1+850,000
35L169
35L167
35L168
35Q214
35Q215
35Q216
Schr ÖB
35L41-01 DN 150 Stz
Umbindung auf Neukanal
35L41-19 150 Stz 10.29m
verschließen am Altkanal
35L41-23 DN 150 Stz
Umbindung auf Neukanal
35L41-26 150 Stz 7.34m
verschließen am Hauptkanal
und Abbruch Anschlußkanal
35L43-01
DN 150 Stz, 5.20 m
Umbindung auf Neukanal
35Q32-01 DN 150 Stz
Umbindung auf Neukanal
35Q32-02 DN 150 Stz
Umbindung auf Neukanal
35Q32-03
150 Stz 0.00m
Betrieb prüfen
35Q32-05 DN 150 Stz
Umbindung auf Neukanal
35Q32-06
DN 150 Stz 5.50 m
offene Auswechslung
35Q31-10
DN 150 Stz
Umbindung auf Neukanal
35Q31-03 DN 150 Stz
Umbindung auf Neukanal
35Q31-04 DN 150 Stz
Umbindung auf Neukanal
35Q31-07
DN 150 Stz
Umbindung auf Neukanal
COSEL Fitness
Frisör
Eiscafe
KIDS A+V
Pizzaria Hallo Pizza
Drogerie
ROSSMANN
Fleischerei
Lippmann
Uhren
Kießlich
Blumen
KIDS A&V
Wäsche Thieme
Schreibwaren
Bücher
Kosmetikstudio
Schuhhaus
"Guss"
Fahrrad
"Eichler"
Friseur Profi
Tinten-Toner-
Tankstation
Ärztpraxis
Physio
Teddy-KH
Zahnarzt
Kindermoden
Vodafone
Stötzer &
Stötzer
"Laubegaster
Wache"
KIND
Hörgeräte
Spätverkauf
Schuhmacherei
Schlüsseldienst
Augenoptik
Kuhmehl
5655225
5655200
