



## Legende Koordinierter Leitungsplan

vorhanden		geplant	
	DREWAG Elt Niederspannung		DREWAG Elt 1kV-Kabel
	DREWAG Elt Mittelspannung		DREWAG Elt 20kV-Kabel
	DREWAG Elt Hochspannung		DREWAG Fernmeldekabel
	DREWAG FM-Rohrstrecke		DREWAG FM-Rohrstrecke
	DREWAG Trinkwasser		DREWAG Trinkwasser
	DREWAG TW KKS-Kabel		
	DREWAG TW Kabel		
	DREWAG Gas Niederdruck		DREWAG Gas Niederdruck
	DREWAG Gas Mitteldruck		
	DREWAG Gas Hochdruck		
	DVB Schutzrohranlage		DVB Schutzrohranlage
	DVB Bahnstrom		DVB Bahnstromkabel
	Telekom Erdkabel		Telekom FM
	Kabel Rohrstrecke		
	Kabel Deutschland		
	Brand-/ Rettungsamt a.B.		
	ÖB - Erdkabel		STA DD ÖB - Erdkabel
	ÖB - Freileitung		
	LSA - Eigen		STA DD LSA
	SEDD		Mischwasser-Kanal (SEDD) mit Kontrollschacht
	Kabel / Leitung außer Betrieb		Gleisenwässerung (DVBAG) mit Kontrollschacht
A.B. ... außer Betrieb			Schutzrohr
Lg.u. ... lageunsicher			Ablauf vorh./ neuer Kanalanschluss Schiemenwässerungskasten
			ÖB-DVB/LSA- und El-Beleuchtung-Mast mit Nr. (v = vorhandener Standort)
			Kombi-Maste: DVB/ÖBl/LSA; DVB/ÖB; ÖBl/LSA;
			Steuergärtel LSA/Kabelverteiler
			DVB / Schaltschrank
	vorhandener Baum		zu fällender Baum zu pflanzender Baum

**Anmerkung:**  
Der eingetragene Leistungsbestand wurde zur Verfügung gestellten Unterlagen der Medienträger entnommen.  
Die dargestellten Leistungsbezeichnungen erheben aufgrund der Qualität und des Umfanges der Unterlagen keine Gewähr auf Vollständigkeit und Vollständigkeit.

Entwurfsbearbeitung:  <b>Ingenieurbüro für Verkehrsanlagen GmbH</b> Niederlassung Sachsen, Büro Dresden Washingtonstr. 16/16A, 01139 Dresden Tel.: (0351) 843 893-0	Bearbeitet:	August 2016	Hartmann
	Gezeichnet:	August 2016	Grundmann
	Geprüft:	16.08.2016	
			Müller Büroleiter

## Feststellungsentwurf

	<b>Landeshauptstadt Dresden</b> Geschäftsbereich Stadtentwicklung Straßen- und Tiefbauamt	Urlage / Blatt-Nr.: 16.1.1 / 3
PROJIS-Nr.:	Leitungsbestandsplan Bau-km 0+490 - 0+766 Maßstab: 1:250	
<p style="text-align: center;"><b>Wehlener Straße / Alttolkewitz / Österreicher Straße zwischen Schlömilchstraße und Leubener Straße</b></p>		
aufgestellt: Dresden, 23.09.2016 Straßen- und Tiefbauamt  <p style="text-align: center;">Prof. Reinhard Koettnitz Amtsleiter Straßen- und Tiefbauamt</p>		