

Zeichenerklärung

Grunderwerb

- zu erwerbende Fläche / rückständiger Grunderwerb
- zu erwerbende Fläche für LBP
- vorbereitend in Anspruch zu nehmende Fläche
- vorbereitend in Anspruch zu nehmende und anschließend dauernd zu belastende Fläche
- vorbereitend in Anspruch zu nehmende und anschließend dauernd zu belastende Fläche für LBP

Flur / Flurstück / Größe des Flurstücks

lfd. Nr. im Grunderwerbsverzeichnis / Größe der Teilfläche
2 Nr. des Grunderwerbsplanes
34 lfd. Nr. des betroffenen Flurstücks
1 Teilfläche eines Flurstücks

Zusammengehörigkeitspfeil

Gemarkungsgrenze

Flurgrenze

Flurstücksgrenze außerhalb / innerhalb des Baufeldes

Flurstücksnummer

Baufeldgrenze

FESTSTELLUNGSENTWURF

LANDESAMT FÜR STRASSENBAU UND VERKEHR

Freistaat Sachsen

Unterlage / Blatt-Nr.: 10.1/3

Grundenwerbsplan

Bau-km 1+290 bis 1+945

PROJIS-NR.: 6213003

Stat. 2,367

Maßstab: 1:1000

Ausbau Elberadweg Bad Schandau - Krippen

Bau-km 0+000 bis 2+513

aufgestellt: Landesamt für Straßenbau und Verkehr

Niederlassung Meißen

Meißen, den 24.05.19

Holger Weismann

Niederlassungsleiter

INCO Ingenieurbüro

Noske & Co. GmbH

Büro Dresden

Wendau Str. 1-3

01069 Dresden

Tel.: 0351/265427-00

Fax.: 0351/265427-01

Projekt-Nr.: 0540_01

i.v. Jähr

Dresden, den 20.11.2017

Freistaat Sachsen

Landesamt für Straßenbau und Verkehr

Niederlassung Meißen

Heinrich-Heine-Straße 23 c

01662 Meißen

bearbeitet: Dipl.-Ing. Andreas Reichel

geprüft: Dipl.-Ing. Andreas Reichel


Dipl.-Ing. Ronald Falt

Nr.

Art der Änderung

Datum

Zeichen

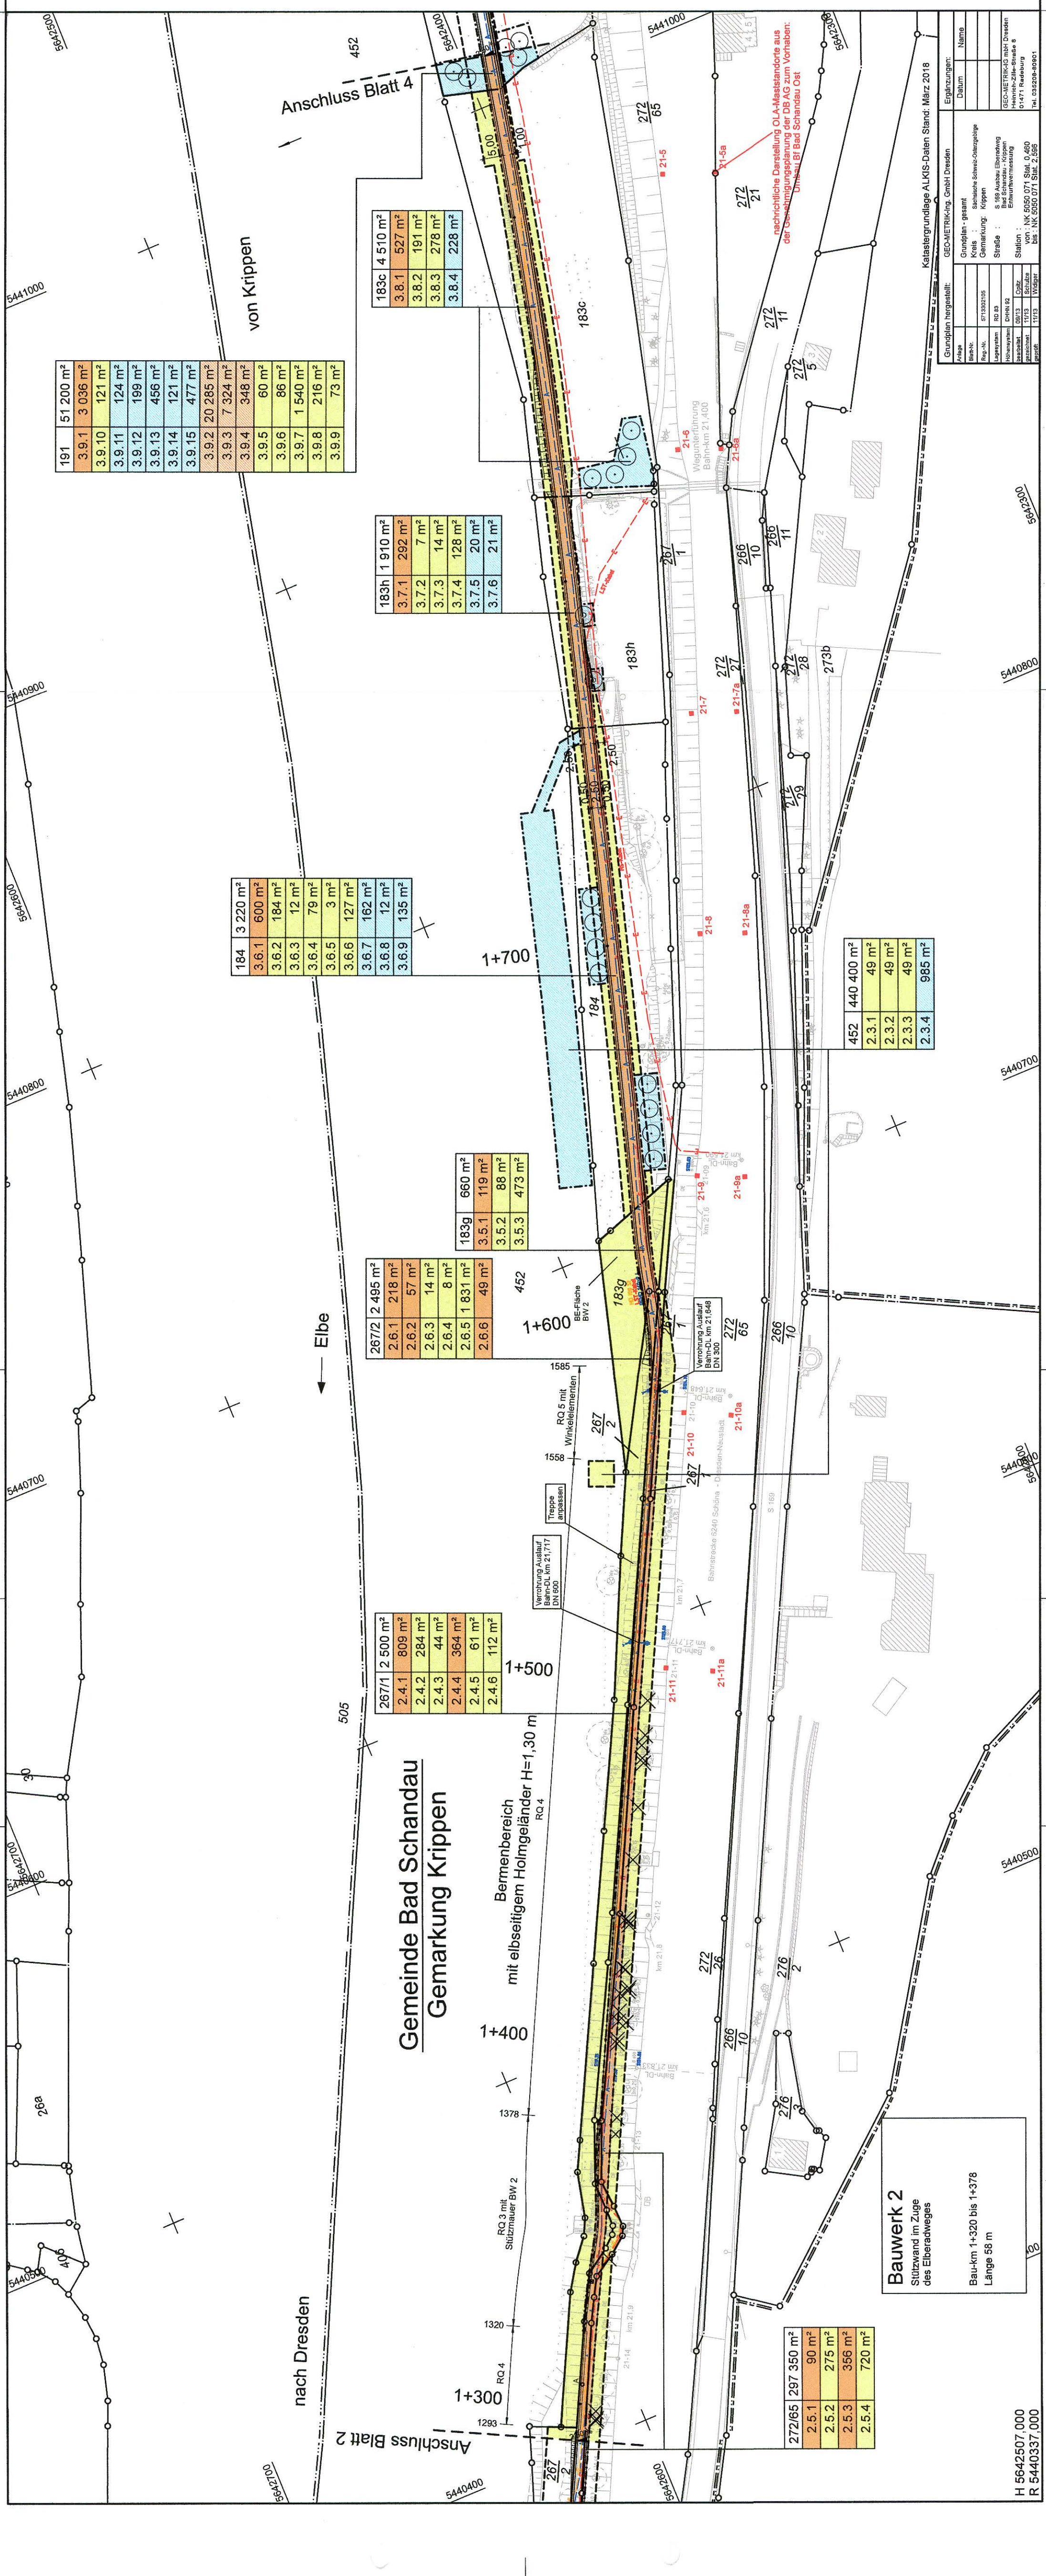

Zeichenerklärung

Grunderwerb

zu erwerbende Fläche / rückständiger Grunderwerb

zu erwerbende Fläche für LBP

	vorübergehend in Anspruch zu nehmende Fläche
--	--

vorübergehend in Anspruch zu nehmende und anschließend

vorübergehend in Anspruch zu nehmende und anschließend

14/2	4 248 m ²
------	----------------------

34.1	345 m ²
------	--------------------

Zusammengehörigkeitspfeil


Gemarkungsgrenze

Flurarenze _____

Flurstückarenze

116
— 18

----- Baufeldgrenze

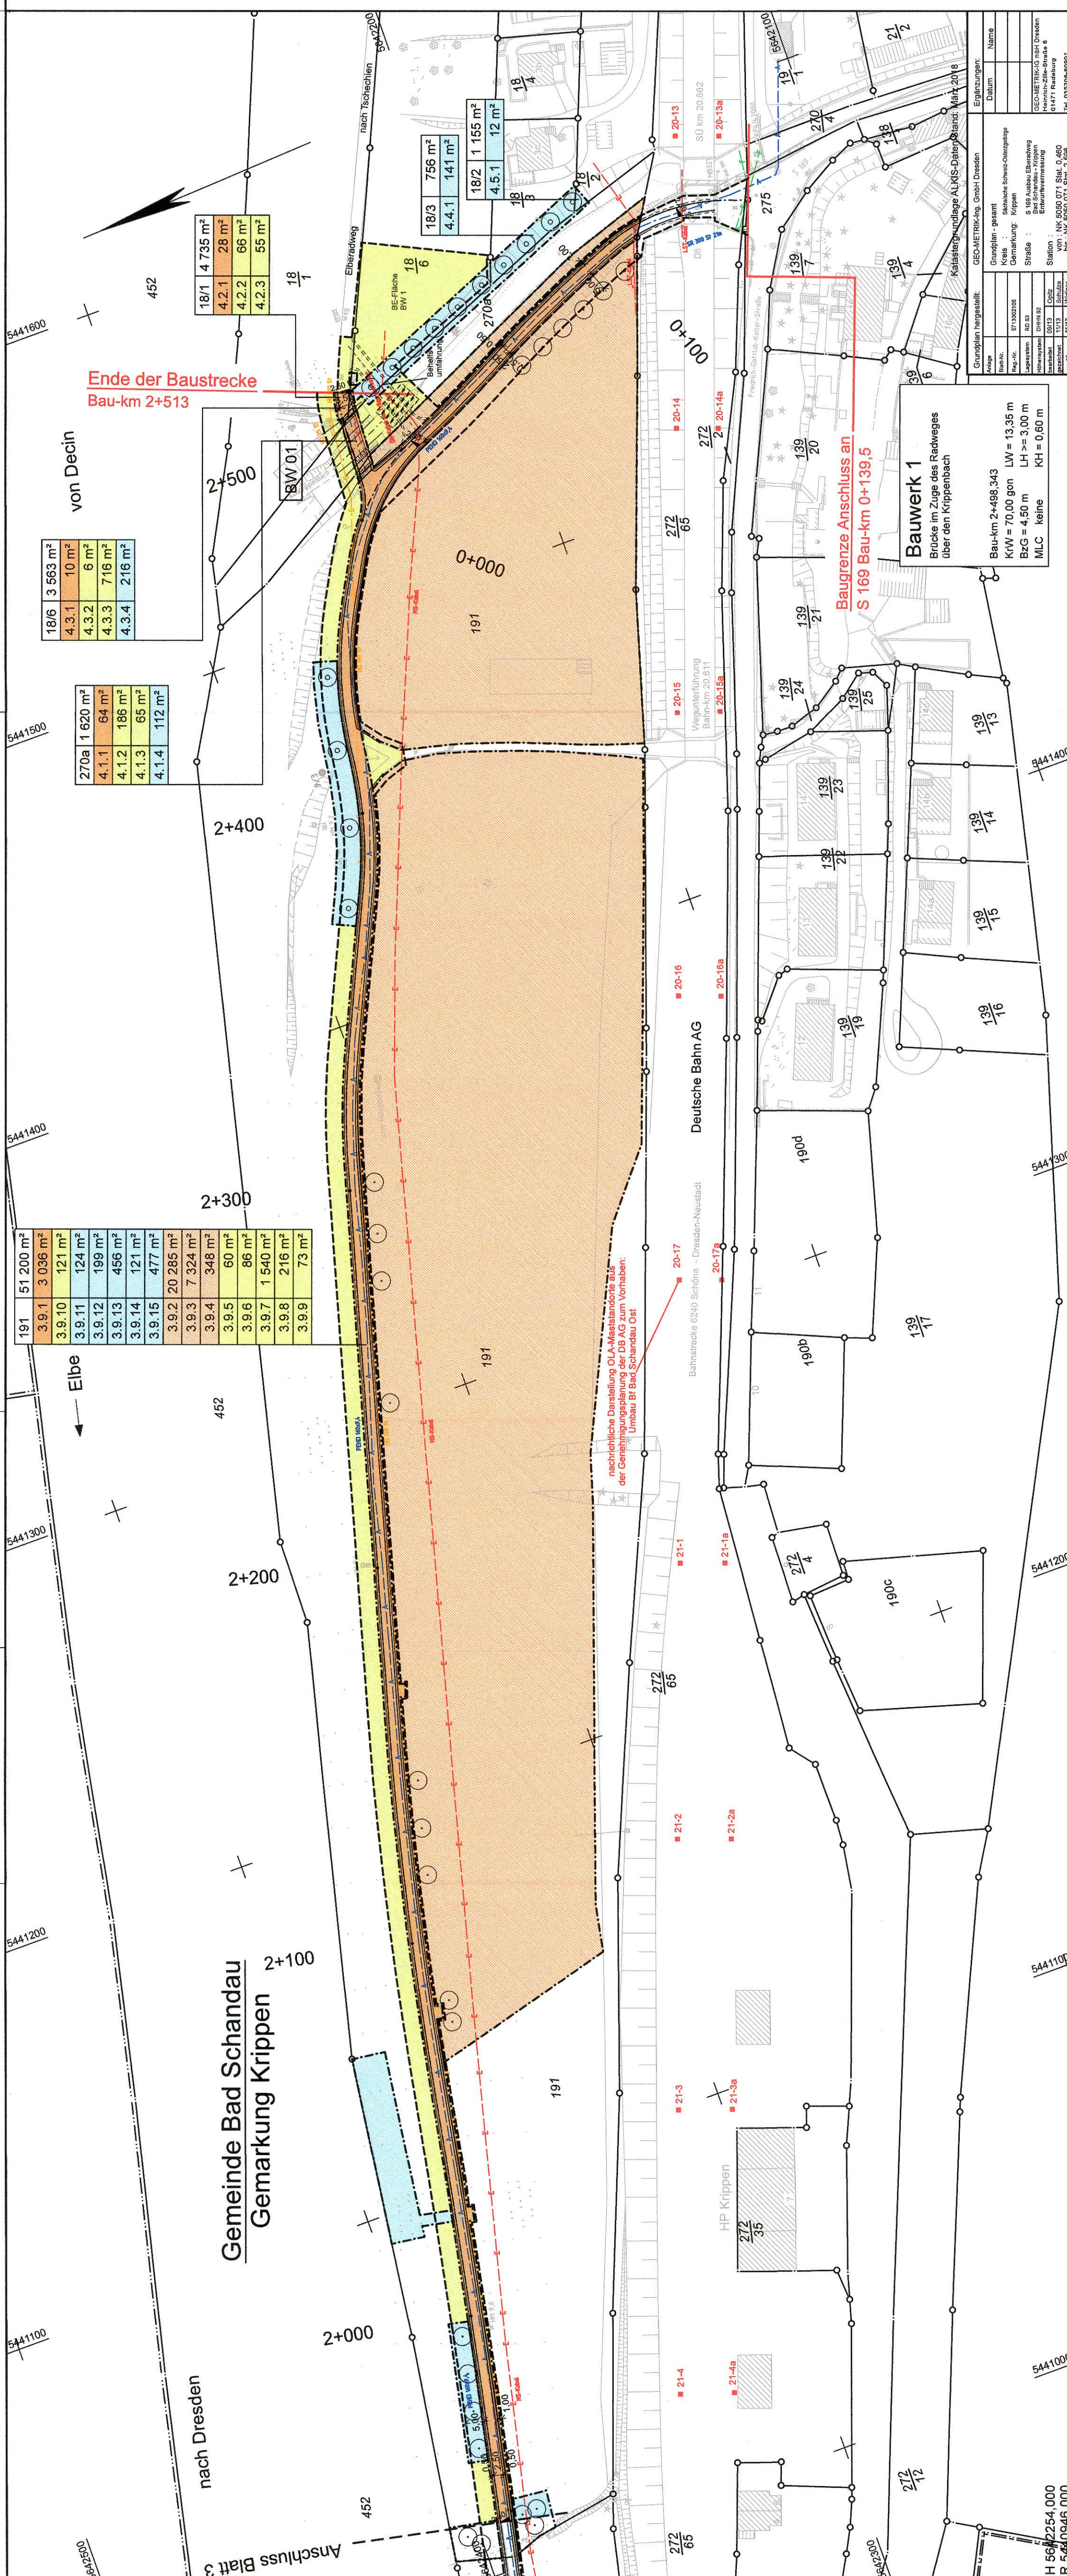

FESTSTELLUNGSENTWURF

IN+C

Ingenieurbüro
Noske & Co. GmbH

Büro Dresden

Wendauer Str. 1-3
01069 Dresden
Tel.: 0351/265427-00
Fax.: 0351/265427-01

Einwurfbearbeitung:

bearbeitet:	20.11.2017	lie
gezeichnet:	20.11.2017	hn
geprüft:	20.11.2017	gre
Projekt-Nr.:	0540_01	

i.v. *früh*

Dresden, den 20.11.2017

Straßenbaubehörde: Freistaat Sachsen Landesamt für Straßenbau und Verkehr Niederlassung Meißen Heinrich-Heine-Straße 23 c 01662 Meißen	bearbeitet: Dipl.-Ing. Andreas Reichel Sachverständiger Planung <i>13.04.2018</i>	geprüft: Dipl.-Ing. Andreas Reichel Sachverständiger Planung <i>13.04.2018</i>	Dipl.-Ing. Ronald Abteilungsleiter
---	--	---	---------------------------------------

Nr.	Art der Änderung	Datum	Zeichen

LANDESAMT FÜR STRASSENBAU UND VERKEHR	 FREISTAAT SACHSEN	Unterlage / Blatt-Nr.: 10.1 / 4 Grundenwerbsplan Bau-km 1+945 bis 2+513,4 Maßstab: 1:1000
---	---	---

Ausbau Elberadweg Bad Schandau - Krippen Bau-km 0+000 bis 2+513	Landesamt für Straßenbau und Verkehr Niederlassung Meißen <i>Wolfgang</i> Holger Wochmann Niederlassungsleiter 2.4.15, 13		Meißen, den
--	--	--	--------------------

VERSCHLÜSSELTES GE-VERZEICHNIS

Grunderwerbsverzeichnis für das Straßenbauvorhaben S 169 Elberadweg Bad Schandau-Krippen										zu Unterlage / Blatt-Nr.: 10 / 1	
										Datum: 10.09.2018	
lfd. Nr.	Bau-km	Eigentümer: Name, Vorname Straße Wohnort	Grundbuch von	Gemarkung	Nut- zungs- art	Größe des Flurstücks m²	Zu erwerbende Fläche m²	Vorüberg. in Anspr. z. n. Fläche m²	Dauernd zu belastende Fläche m²	Bemerkungen	
1	2	3	4	5	6	7	8	9	10	11	
1.1.1	0+105	P0021	Krippen 426	Krippen 272/58	A	7865			656	d	
1.1.2	0+505								684	d	
1.2.1	0+555	P0058	Krippen 318	Krippen 383	A	7060			474	d	
2.1.1	0+745	P0034	Krippen 342	Krippen 175/2	A	473		8		a	
2.2.1	0+974	P0034	Krippen 342	Krippen 176/2	A	6791	1099	163		a	
2.2.2	0+957							1340		a	
2.2.3	0+974							294		a	
2.2.4	0+827								311	a	
2.2.5										d	
2.3.1	1+213	P0058	Krippen 375	Krippen 452	WAF	440400		49		a	
2.3.2	1+059							49		a	
2.3.3	1+553							49		a	
2.3.4	1+705								985	d	
2.4.1	1+175	P0021	Krippen 338	Krippen 267/1	S	2500	809	284		a	
2.4.2	1+124							44		a	
2.4.3	1+347						364			a	
2.4.4	1+416							61		a	
2.4.5	1+607							112		a	
2.4.6	1+416									a	

a: für Baulastträger der Baumaßnahme Straße d: für Baulastträger der Baumaßnahme LBP



Grunderwerbsverzeichnis für das Straßenbauvorhaben S 169 Elberadweg Bad Schandau-Krippen										zu Unterlage / Blatt-Nr.: 10 / 2	
										Datum: 10.09.2018	
lfd. Nr.	Bau-km	Eigentümer: Name, Vorname Straße Wohnort	Grundbuch von	Gemarkung	Nut- zungs- art	Größe des Flurstücks m²	Zu erwerbende Fläche m²	Vorüberg. in Anspr. z. n. Fläche m²	Dauermd zu belastende Fläche m²	Bemerkungen	
1	2	3	4	5	6	7	8	9	10	11	
2.5.1	1+279	P0034	Krippen 387	Krippen 272/65	BGL	297350	90	275		a	
2.5.2	1+250						356	720		a	
2.5.3	1+467									a	
2.5.4	1+480									a	
2.6.1	1+172	P0021	Krippen 380	Krippen 267/2	U	2495	218 57	14 8 1831		a	
2.6.2	1+340									a	
2.6.3	1+333									a	
2.6.4	1+009									a	
2.6.5	1+333						49			a	
2.6.6	1+585									a	
3.5.1	1+615	P0058	Krippen 382	Krippen 183g	A	660	119	88		a	
3.5.2								473		a	
3.5.3										a	
3.6.1	1+660	P0058	Krippen 382	Krippen 184	A	3220	600	184		a	
3.6.2	1+634							12		a	
3.6.3								79		a	
3.6.4	1+660							3		a	
3.6.5								127		a	
3.6.6										a	
3.6.7	1+649								162	d	
3.6.8	1+660								12	d	
3.6.9	1+649								135	d	

a: für Baulastträger der Baumaßnahme Straße d: für Baulastträger der Baumaßnahme LBP

Grunderwerbsverzeichnis für das Straßenbauvorhaben S 169 Elberadweg Bad Schandau-Krippen											zu Unterlage / Blatt-Nr.: 10 / 3	
											Datum: 10.09.2018	
lfd. Nr.	Bau-km	Eigentümer: Name, Vorname Straße Wohnort	Grundbuch von	Gemarkung	Nut- zungs- art	Größe des Flurstücks m²	Zu erwerbende Fläche m²	Vorüberg. in Anspr. z. n. Fläche m²	Dauernd zu belastende Fläche m²	Bemerkungen		
1	2	3	4	5	6	7	8	9	10	11		
3.7.1	1+788	P0005	Krippen 374	Krippen 183h	S	1910	292	7		a		
3.7.2								14		a		
3.7.3		P0047			A			128		a		
3.7.4									20	d		
3.7.5									21	d		
3.7.6												
3.8.1	1+855	P0020	Krippen 107	Krippen 183c	S	4510	527	191		a		
3.8.2					A			278		a		
3.8.3										a		
3.8.4									228	d		

a: für Baulastträger der Baumaßnahme Straße d: für Baulastträger der Baumaßnahme LBP

Grunderwerbsverzeichnis für das Straßenbauvorhaben S 169 Elberadweg Bad Schandau-Krippen										zu Unterlage / Blatt-Nr.: 10 / 3	
										Datum: 10.09.2018	
lfd. Nr.	Bau-km	Eigentümer: Name, Vorname Straße Wohnort	Grundbuch von	Gemarkung	Nut- zungs- art	Größe des Flurstücks m²	Zu erwerbende Fläche m²	Vorüberg. in Anspr. z. n. Fläche m²	Dauernd zu belastende Fläche m²	Bemerkungen	
1	2	3	4	5	6	7	8	9	10	11	
3.9.1	2+276	P0001	Krippen 57	Krippen 191	A	51200	3036			a	
3.9.2	2+239						20285			d	
3.9.3	2+408	P0003					7324			d	
3.9.4	2+531	P0006			S		348			d	
3.9.5	2+011	P0008						60		a	
3.9.6	2+412	P0010			A			86		a	
3.9.7	2+195	P0012						1540		a	
3.9.8	2+468	P0014						216		a	
3.9.9	1+953	P0016						73		a	
3.9.10	2+011	P0018						121		a	
3.9.11	1+940	P0024							124	d	
3.9.12		P0026							199	d	
3.9.13	2+408	P0028							456	d	
3.9.14	1+940	P0030							121	d	
3.9.15	1+978	P0032							477	d	
		P0035									
		P0037									
		P0039									
		P0041									
		P0043									
		P0045									
		P0048									
		P0050									
		P0052									

a: für Baulastträger der Baumaßnahme Straße d: für Baulastträger der Baumaßnahme LBP

Grunderwerbsverzeichnis für das Straßenbauvorhaben S 169 Elberadweg Bad Schandau-Krippen												zu Unterlage / Blatt-Nr.: 10 / 3	
												Datum: 10.09.2018	
lfd. Nr.	Bau-km	Eigentümer: Name, Vorname Straße Wohnort	Grundbuch von	Gemarkung	Nut- zungs- art	Größe des Flurstücks m²	Zu erwerbende Fläche m²	Vorüberg. in Anspr. z. n. Fläche m²	Dauernd zu belastende Fläche m²	Bemerkungen			
1	2	3	4	5	6	7	8	9	10	11			
		P0054 P0056 P0061 P0063 P0065 P0067											
4.1.1 4.1.2 4.1.3 4.1.4	2+516	P0021	Krippen 348	Krippen 270a	WAF	1620	64	186 65	a a a 112 d				

a: für Baulastträger der Baumaßnahme Straße d: für Baulastträger der Baumaßnahme LBP

Grunderwerbsverzeichnis für das Straßenbauvorhaben S 169 Elberadweg Bad Schandau-Krippen											zu Unterlage / Blatt-Nr.: 10 / 4							
											Datum: 10.09.2018							
lfd. Nr.	Bau-km	Eigentümer: Name, Vorname Straße Wohnort	Grundbuch von		Gemarkung	Nut- zungs- art	Größe des Flurstücks m²	Zu erwerbende Fläche m²	Vorüberg. in Anspr. z. n. Fläche m²	Dauernd zu belastende Fläche m²	Bemerkungen							
1	2	3	4	5	6	7	8	9	10	11								
4.2.1	2+516		Krippen	Krippen 18/1	A	4735	28		66		a							
4.2.2			400005								a							
4.2.3			Krippen								a							
			400006								a							
			Krippen	57														
			P0001															
			P0003															
			P0006															
			P0008															
			P0010															
			P0012															
			P0014															
			P0016															
			P0018															
	P0024																	
	P0026																	
	P0028																	
	P0030																	
	P0032																	
	P0035																	
	P0037																	
	P0039																	
	P0041																	
	P0043																	

a: für Baulastträger der Baumaßnahme Straße d: für Baulastträger der Baumaßnahme LBP

Grunderwerbsverzeichnis für das Straßenbauvorhaben S 169 Elberadweg Bad Schandau-Krippen											zu Unterlage / Blatt-Nr.: 10 / 4	
											Datum: 10.09.2018	
lfd. Nr.	Bau-km	Eigentümer: Name, Vorname Straße Wohnort	Grundbuch von	Gemarkung Flur Flurstück	Nut- zungs- art	Größe des Flurstücks m²	Zu erwerbende Fläche m²	Vorüberg. in Anspr. z. n. Fläche m²	Dauernd zu belastende Fläche m²	Bemerkungen		
1	2	3	4	5	6	7	8	9	10	11		
		P0045 P0048 P0050 P0052 P0054 P0056 P0061 P0063 P0065 P0067										

a: für Baulastträger der Baumaßnahme Straße d: für Baulastträger der Baumaßnahme LBP

Grunderwerbsverzeichnis für das Straßenbauvorhaben S 169 Elberadweg Bad Schandau-Krippen											zu Unterlage / Blatt-Nr.: 10 / 4	
											Datum: 10.09.2018	
lfd. Nr.	Bau-km	Eigentümer: Name, Vorname Straße Wohnort	Grundbuch von	Gemarkung	Nut- zungs- art	Größe des Flurstücks m²	Zu erwerbende Fläche m²	Vorüberg. in Anspr. z. n. Fläche m²	Dauernd zu belastende Fläche m²	Bemerkungen		
1	2	3	4	5	6	7	8	9	10	11		
4.3.1	2+516	P0001	Krippen 57	Krippen 18/6	A	3563	10	6 716	216	a		
4.3.2		P0003								a		
4.3.3		P0006								a		
4.3.4		P0008								d		
		P0010										
	P0012											
	P0014											
	P0016											
	P0018											
	P0024											
	P0026											
	P0028											
	P0030											
	P0032											
	P0035											
	P0037											
	P0039											
	P0041											
	P0043											
	P0045											
	P0048											
	P0050											
	P0052											

a: für Baulastträger der Baumaßnahme Straße d: für Baulastträger der Baumaßnahme LBP

Grunderwerbsverzeichnis für das Straßenbauvorhaben S 169 Elberadweg Bad Schandau-Krippen											zu Unterlage / Blatt-Nr.: 10 / 4	
											Datum: 10.09.2018	
lfd. Nr.	Bau-km	Eigentümer: Name, Vorname Straße Wohnort	Grundbuch von		Gemarkung	Nut- zungs- art	Größe des Flurstücks m²	Zu erwerbende Fläche m²	Vorüberg. in Anspr. z. n. Fläche m²	Dauernd zu belastende Fläche m²	Bemerkungen	
1	2	3	4		5	6	7	8	9	10	11	
		P0054 P0056 P0061 P0063 P0065 P0067										

a: für Baulastträger der Baumaßnahme Straße d: für Baulastträger der Baumaßnahme LBP

Grunderwerbsverzeichnis für das Straßenbauvorhaben S 169 Elberadweg Bad Schandau-Krippen											zu Unterlage / Blatt-Nr.: 10 / 4	
											Datum: 10.09.2018	
lfd. Nr.	Bau-km	Eigentümer: Name, Vorname Straße Wohnort	Grundbuch von	Gemarkung	Nut- zungs- art	Größe des Flurstücks m²	Zu erwerbende Fläche m²	Vorüberg. in Anspr. z. n. Fläche m²	Dauernd zu belastende Fläche m²	Bemerkungen		
1	2	3	4	5	6	7	8	9	10	11		
4.4.1	2+557	P0001 P0003 P0006 P0008 P0010 P0012 P0014 P0016 P0018 P0024 P0026 P0028 P0030 P0032 P0035 P0037 P0039 P0041 P0043 P0045 P0048 P0050 P0052	Krippen 57	Krippen 18/3	A	756			141	d		

a: für Baulastträger der Baumaßnahme Straße d: für Baulastträger der Baumaßnahme LBP

Grunderwerbsverzeichnis für das Straßenbauvorhaben S 169 Elberadweg Bad Schandau-Krippen										zu Unterlage / Blatt-Nr.: 10 / 4
										Datum: 10.09.2018
Ifd. Nr.	Bau-km	Eigentümer: Name, Vorname Straße Wohnort	Grundbuch von	Gemarkung Flur Flurstück	Nut- zungs- art	Größe des Flurstücks m²	Zu erwerbende Fläche m²	Vorüberg. in Anspr. z. n. Fläche m²	Dauernd zu belastende Fläche m²	Bemerkungen
1	2	3	4	5	6	7	8	9	10	11
		P0054 P0056 P0061 P0063 P0065 P0067								

a: für Baulastträger der Baumaßnahme Straße d: für Baulastträger der Baumaßnahme LBP

Grunderwerbsverzeichnis für das Straßenbauvorhaben S 169 Elberadweg Bad Schandau-Krippen											zu Unterlage / Blatt-Nr.: 10 / 4	
											Datum: 10.09.2018	
lfd. Nr.	Bau-km	Eigentümer: Name, Vorname Straße Wohnort	Grundbuch von	Gemarkung	Nut- zungs- art	Größe des Flurstücks m²	Zu erwerbende Fläche m²	Vorüberg. in Anspr. z. n. Fläche m²	Dauernd zu belastende Fläche m²	Bemerkungen		
1	2	3	4	5	6	7	8	9	10	11		
4.5.1	2+566	P0001	Krippen 57	Krippen 18/2	A	1155			12	d		
		P0003										
		P0006										
		P0008										
		P0010										
		P0012										
		P0014										
		P0016										
		P0018										
		P0024										
		P0026										
		P0028										
		P0030										
		P0032										
		P0035										
		P0037										
		P0039										
		P0041										
		P0043										
		P0045										
		P0048										
		P0050										
		P0052										

a: für Baulastträger der Baumaßnahme Straße d: für Baulastträger der Baumaßnahme LBP

Grunderwerbsverzeichnis für das Straßenbauvorhaben S 169 Elberadweg Bad Schandau-Krippen											zu Unterlage / Blatt-Nr.: 10 / 4	
											Datum: 10.09.2018	
lfd. Nr.	Bau-km	Eigentümer: Name, Vorname Straße Wohnort	Grundbuch von	Gemarkung	Nut- zungs- art	Größe des Flurstücks m²	Zu erwerbende Fläche m²	Vorüberg. in Anspr. z. n. Fläche m²	Dauernd zu belastende Fläche m²	Bemerkungen		
1	2	3	4	5	6	7	8	9	10	11		
		P0054 P0056 P0061 P0063 P0065 P0067										

Abkürzungen für Nutzungsarten gemäß Planfeststellungsrichtlinien

- A = Ackerland
- BGL = Schienenverkehr
- S = Straße
- U = Unland
- WAF = Fluss

a: für Baulastträger der Baumaßnahme Straße d: für Baulastträger der Baumaßnahme LBP