

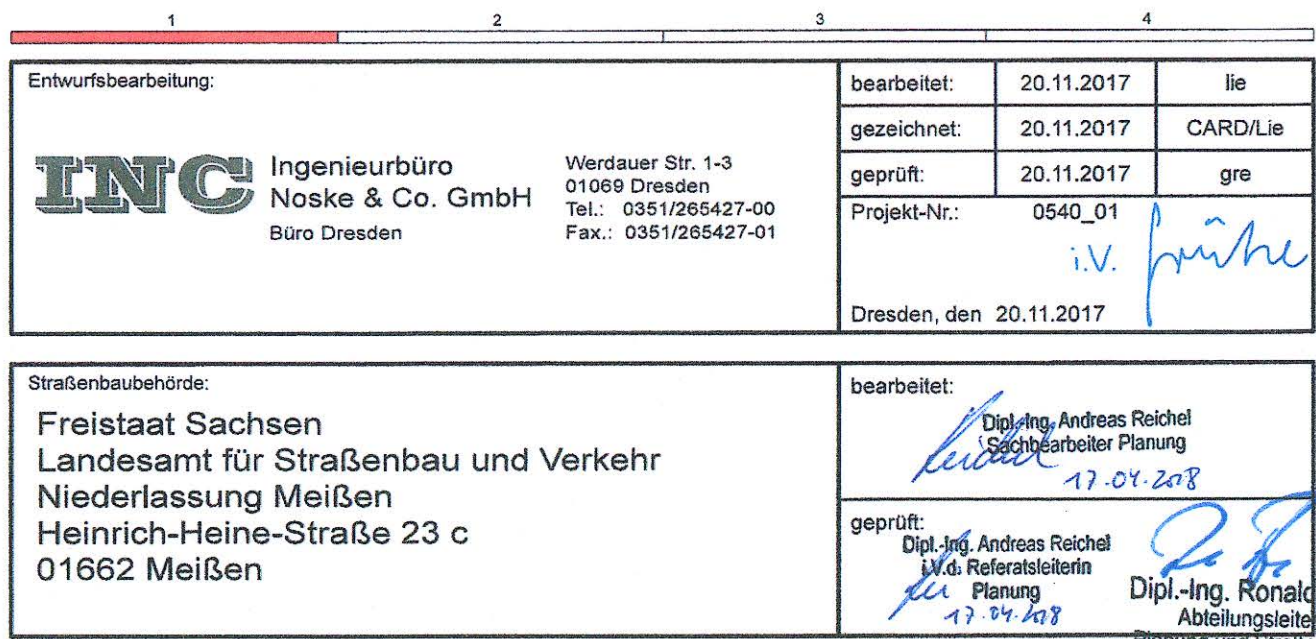
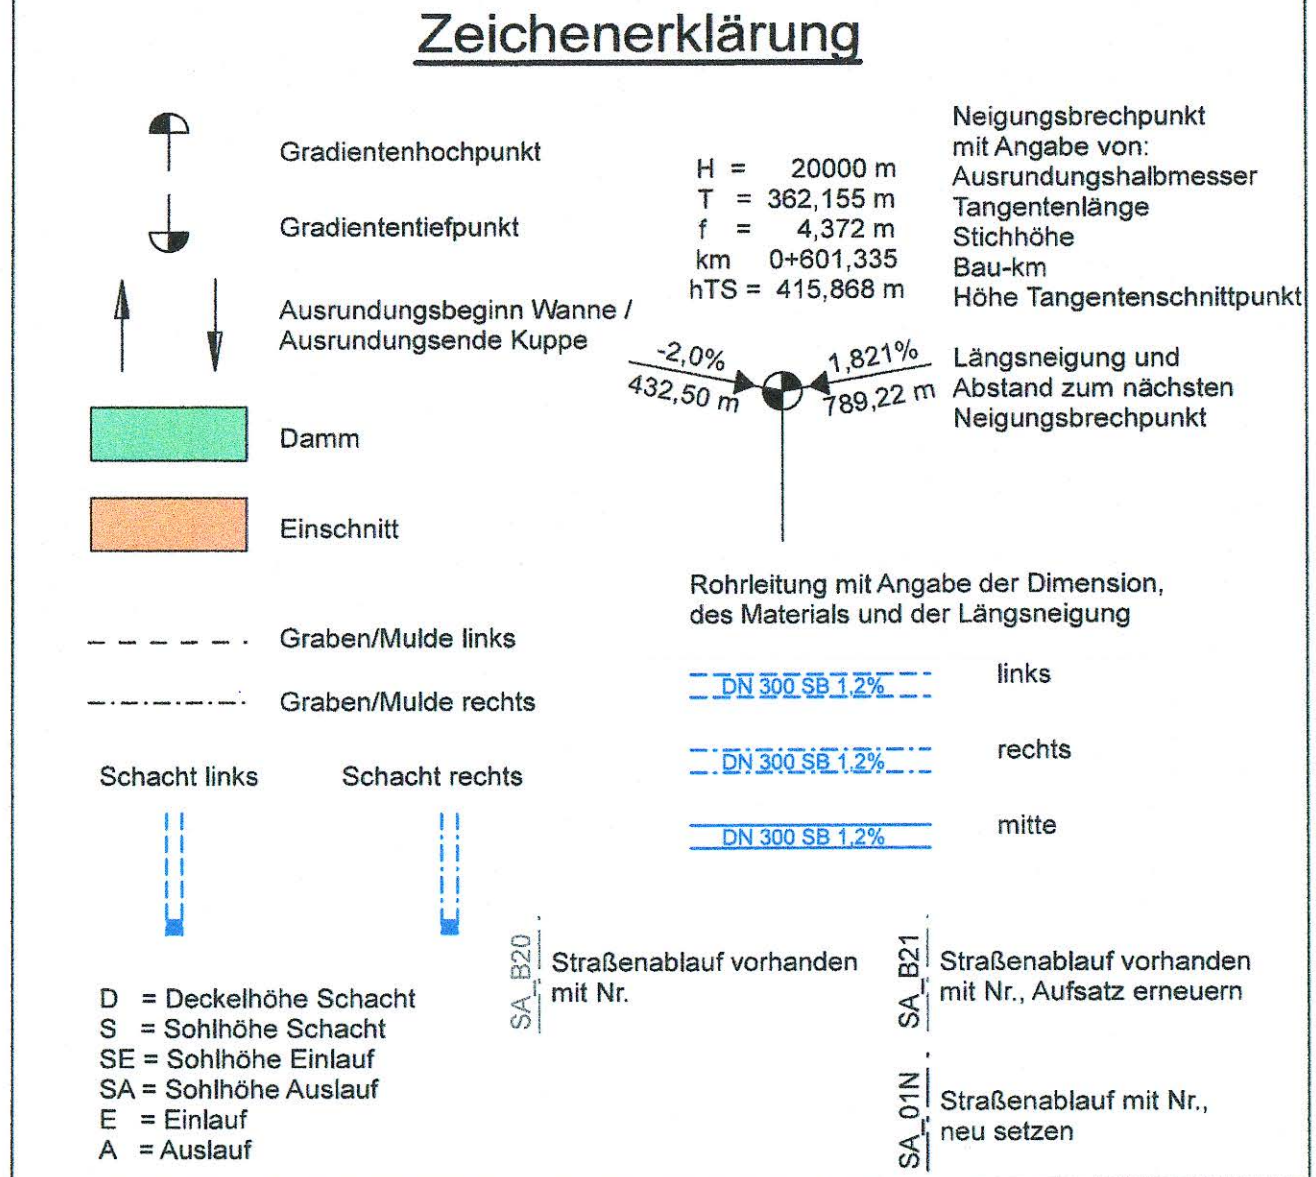
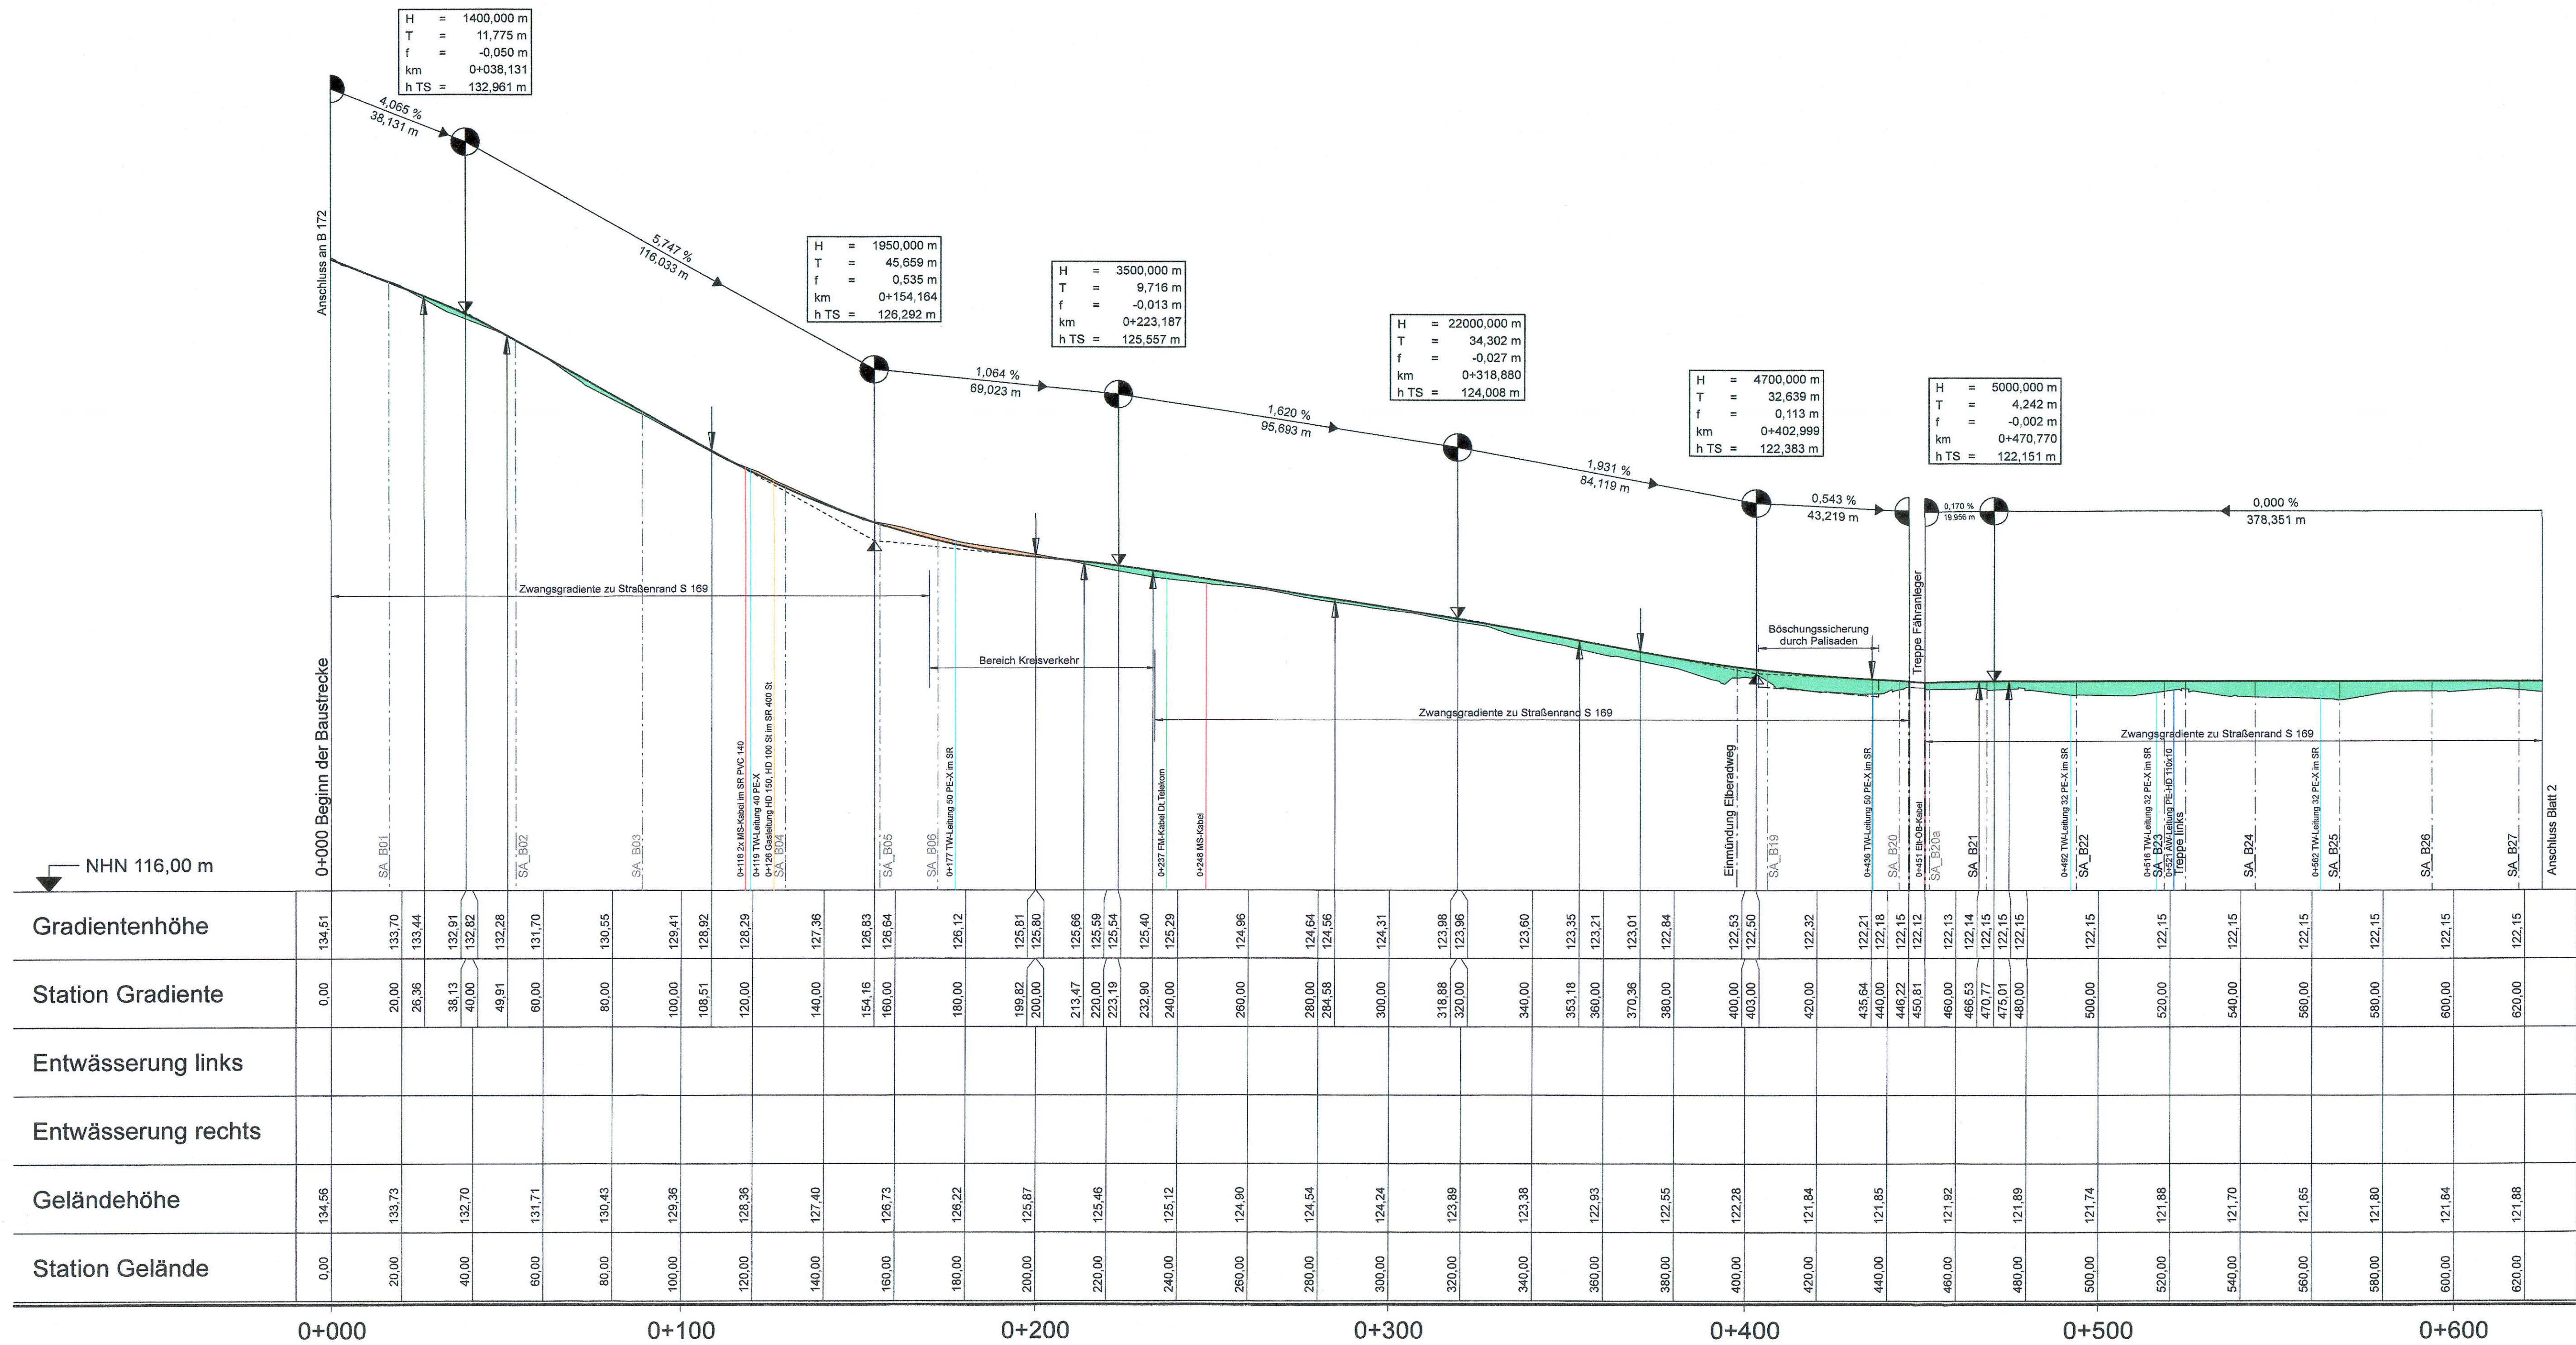


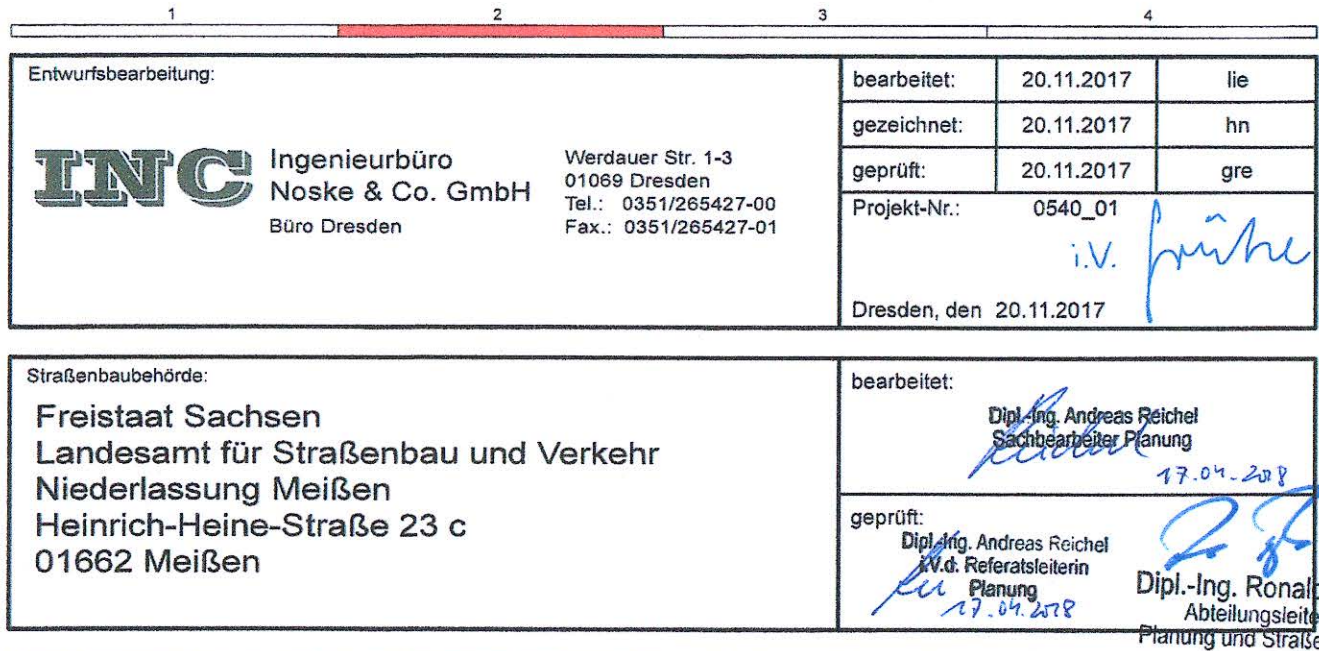

Nr.	Art der Änderung	Datum	Zeichen


FESTSTELLUNGSENTWURF






LANDESAMT FÜR STRASSENBAU UND VERKEHR	FREISTAAT SACHSEN	Unterlage / Blatt-Nr.: 6.1 / 1
S 169 / NK 5050 071, Stat. 0,000 bis NK 5050 071, Stat. 2,367		Höhenplan
PROJIS-NR.: 6213003		Bau-km 0+000 bis 0+625
Ausbau Elberadweg Bad Schandau - Krippen Bau-km 0+000 bis 2+513		Maßstab: 1:1000/100
aufgestellt: Landesamt für Straßenbau und Verkehr Niederlassung Meißen		Meißen, den 24.05.19
Holger Wohmann Niederlassungsleiter		

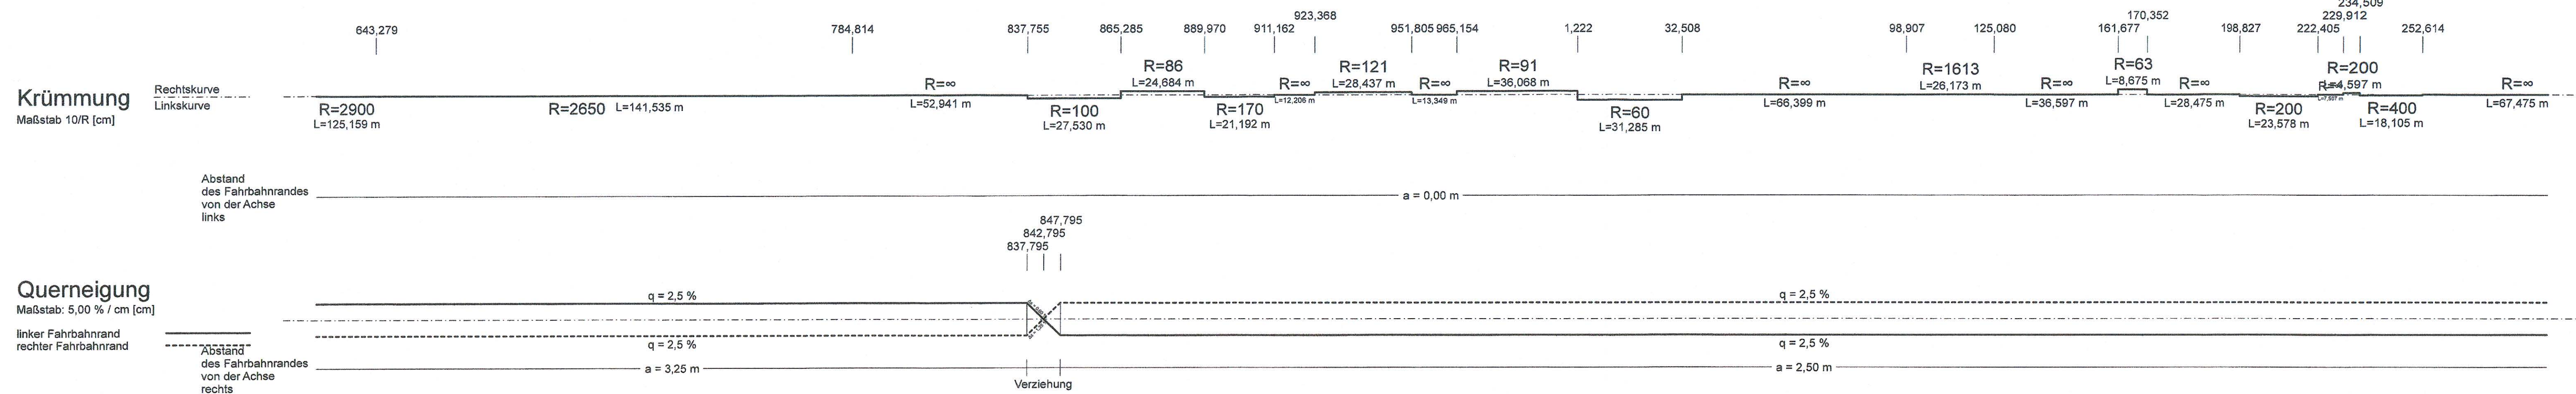

Nr.	Art der Änderung	Datum	Zeichen

FESTSTELLUNGSENTWURF


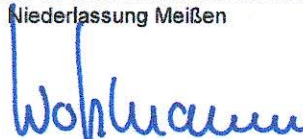
LANDESAMT FÜR STRASSENBAU UND VERKEHR		FREISTAAT SACHSEN	Unterlage / Blatt-Nr.: 6.1 / 2 Höhenplan
S 169 / NK 5050 071, Stat. 0,00 bis NK 5050 071, Stat. 2,367 PROJIS-NR.: 6213003			Bau-km 0+625 bis 1+290 Maßstab: 1:1000/100
Ausbau Elberadweg Bad Schandau - Krippen Bau-km 0+000 bis 2+513			
aufgestellt:	Landesamt für Straßenbau und Verkehr Niederlassung Meißen  Holger Wehmann Niederlassungsleiter		Meißen, den 24.05.19

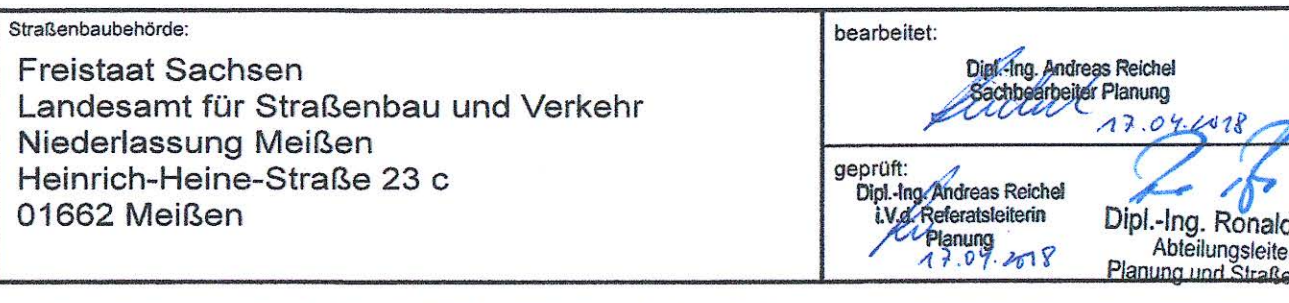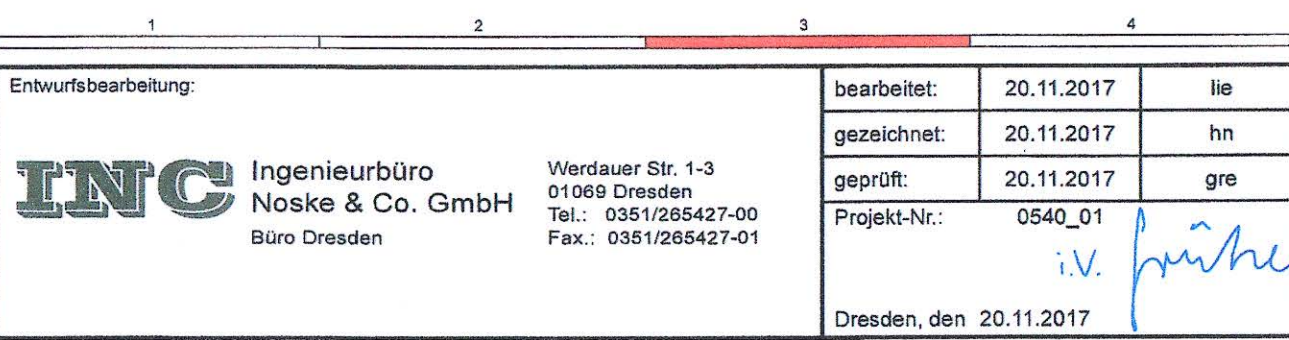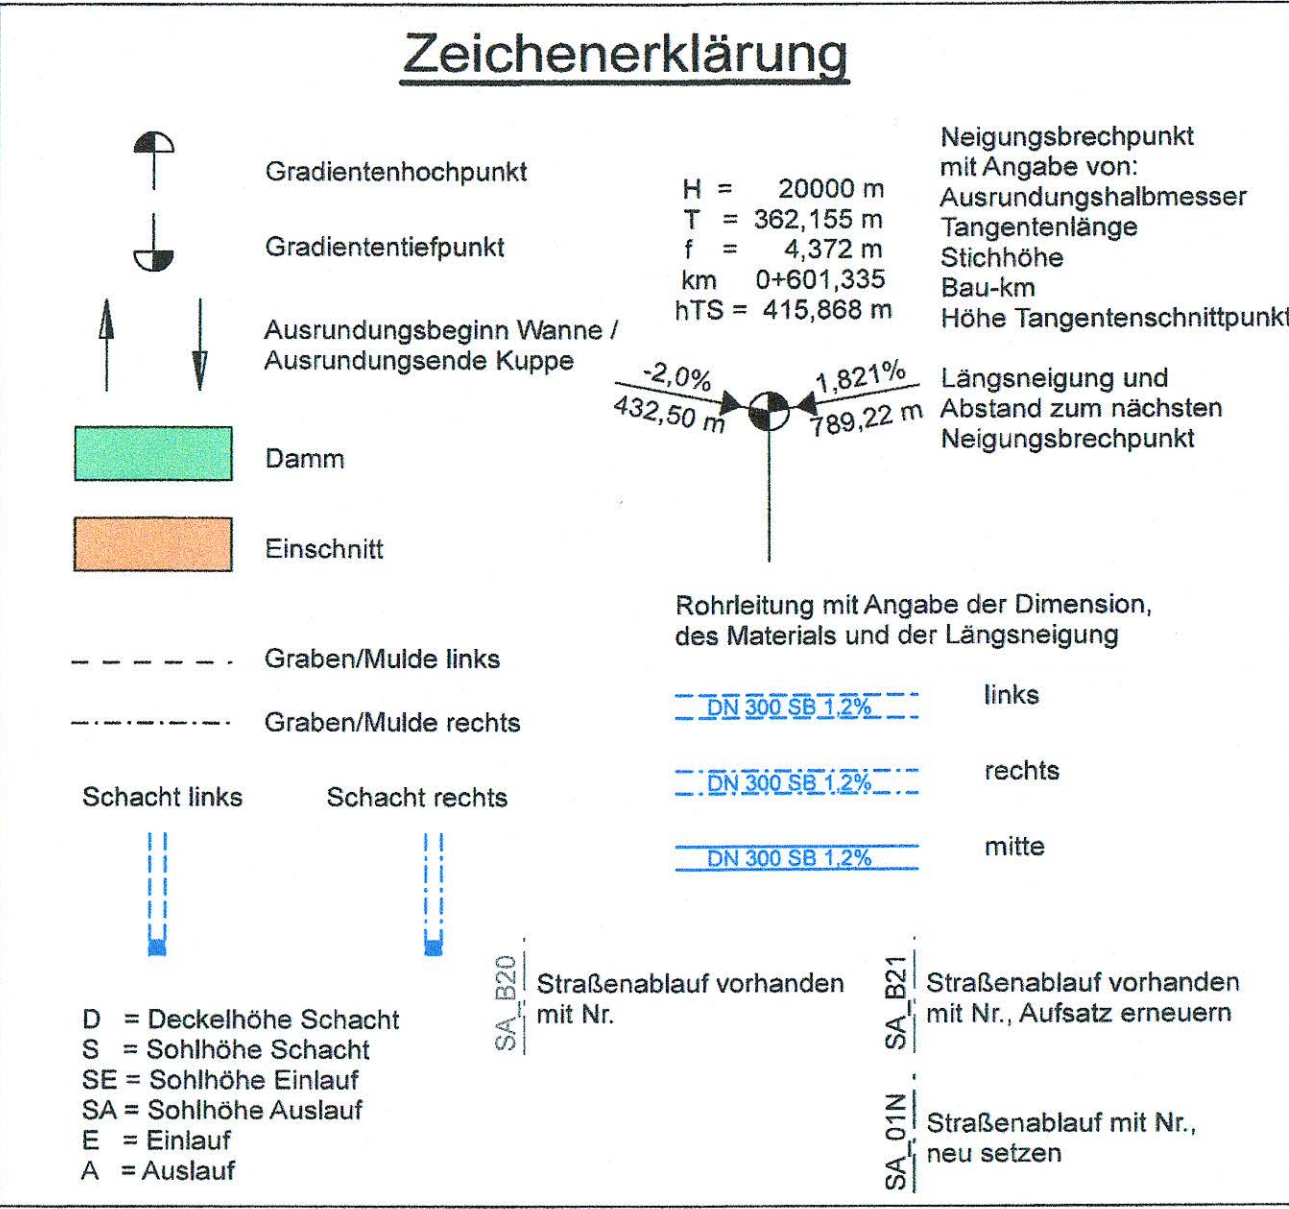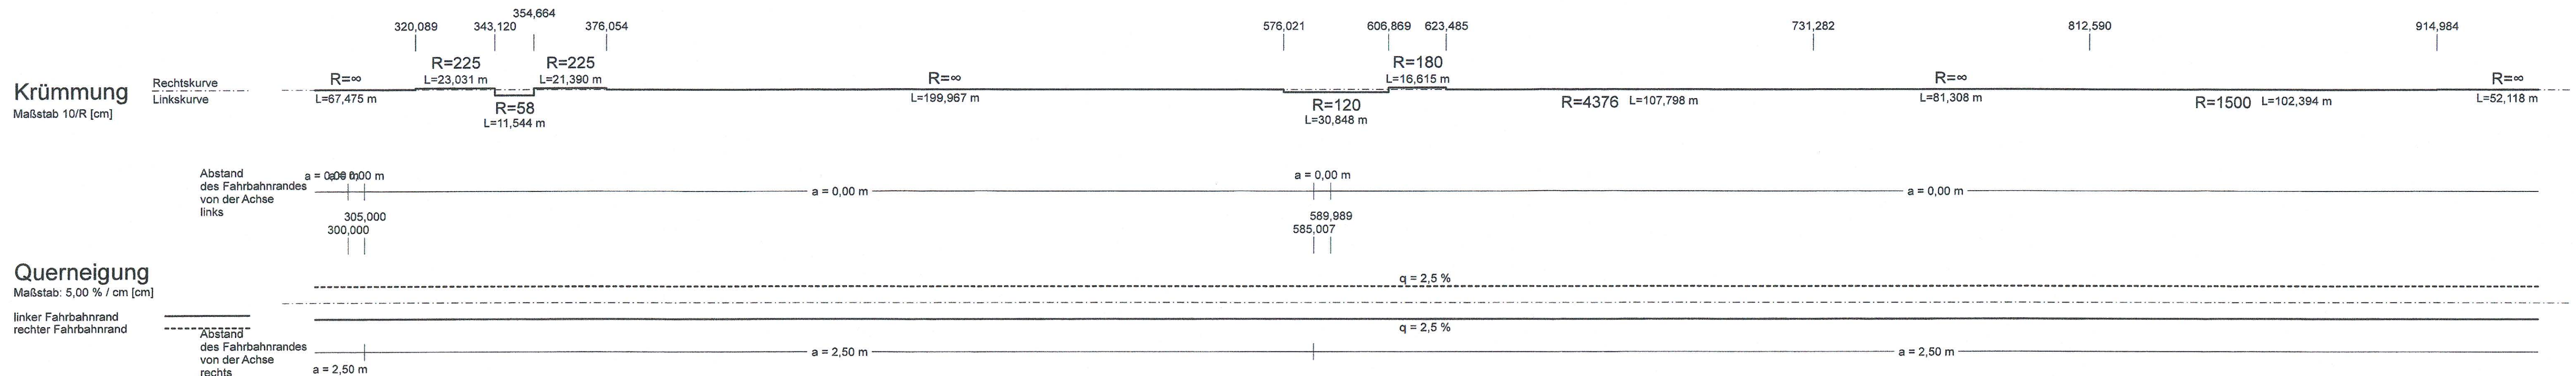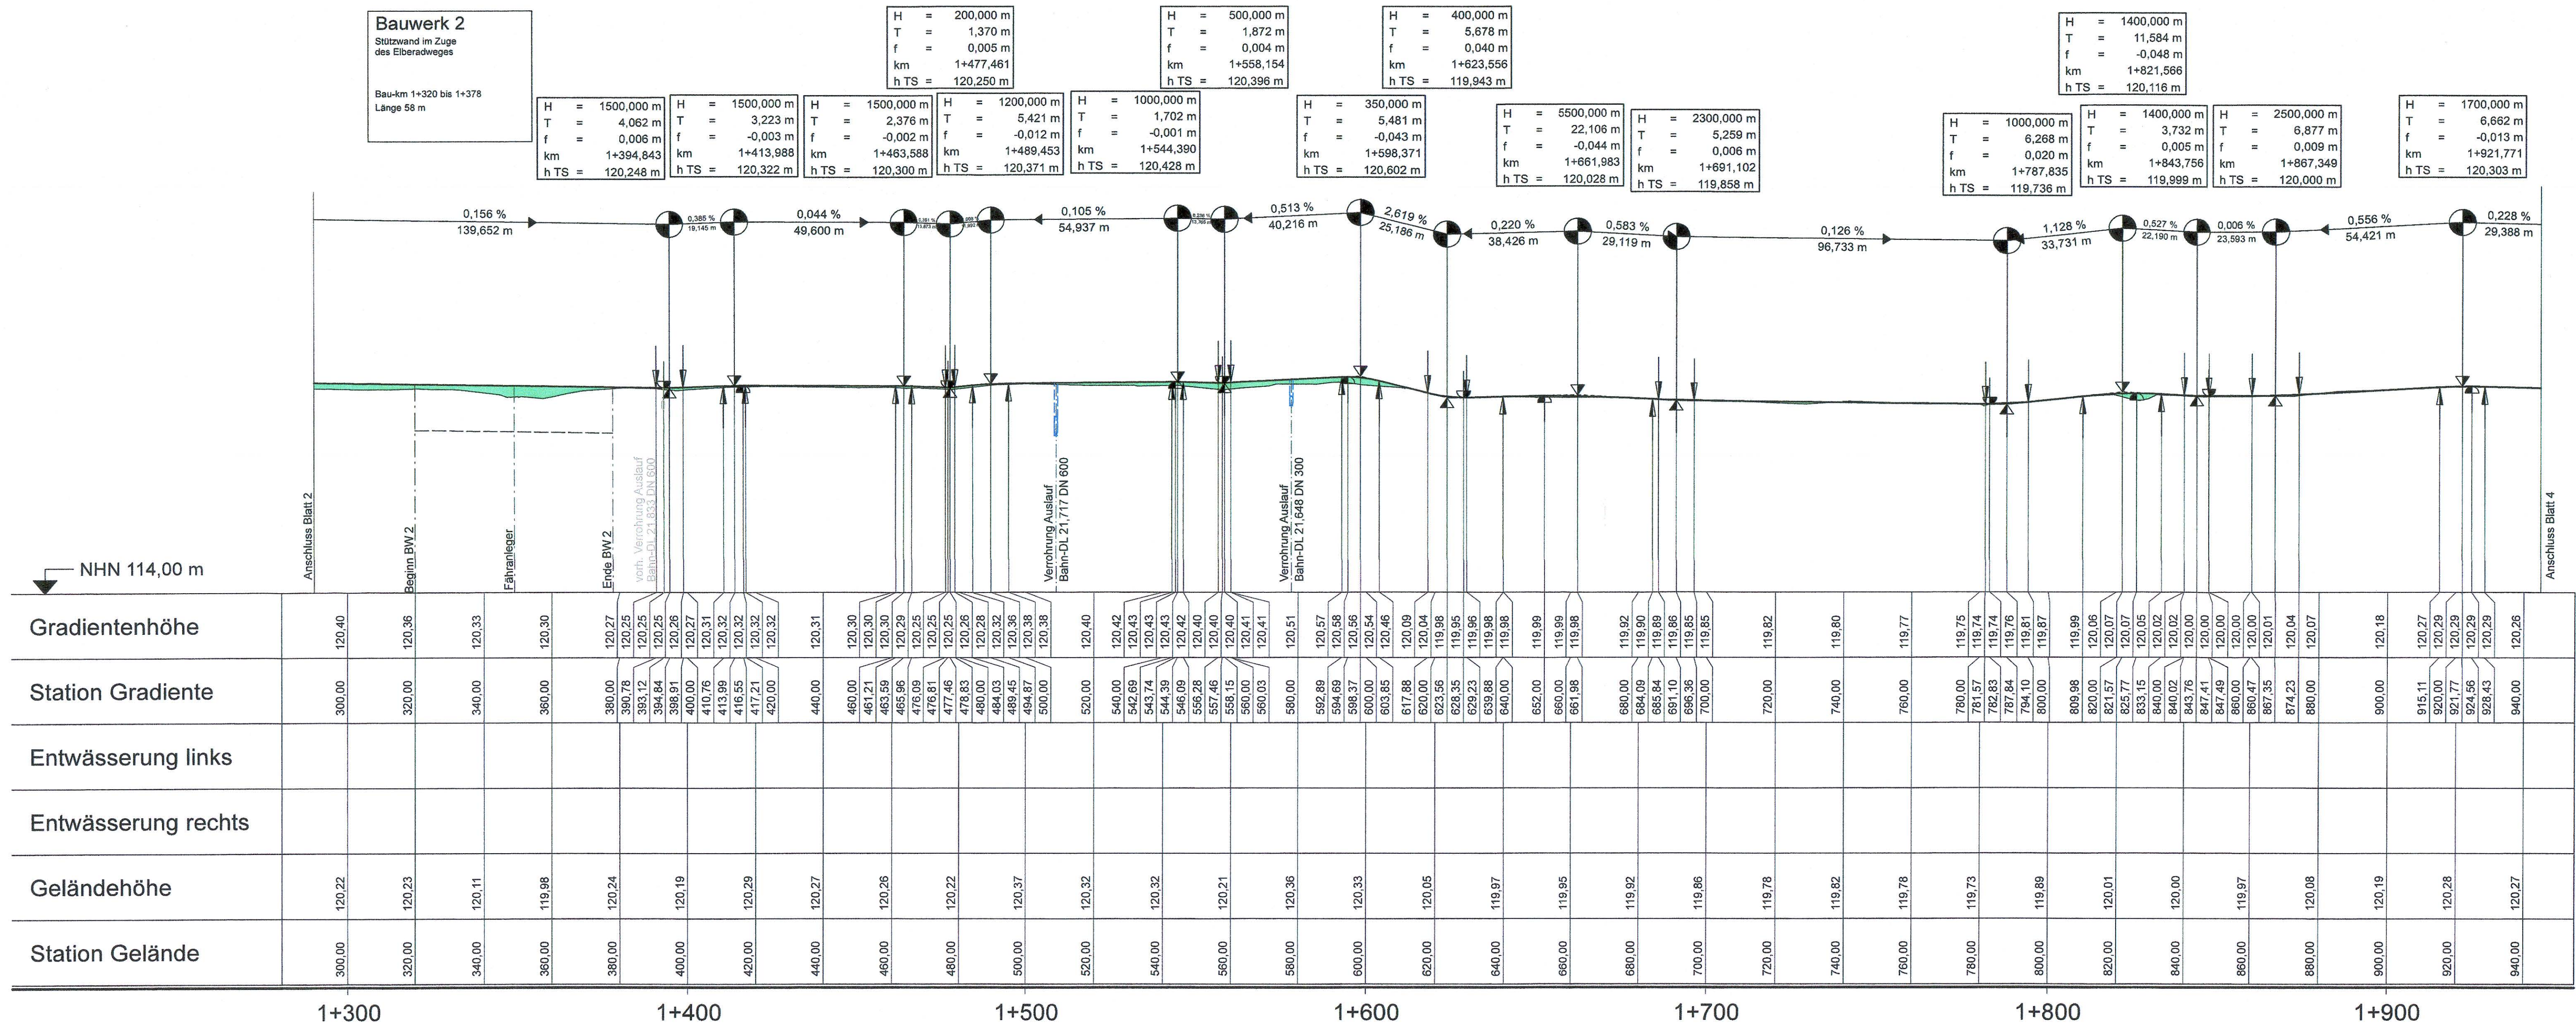

Nr.	Art der Änderung	Datum	Zeichen


FESTSTELLUNGSENTWURF





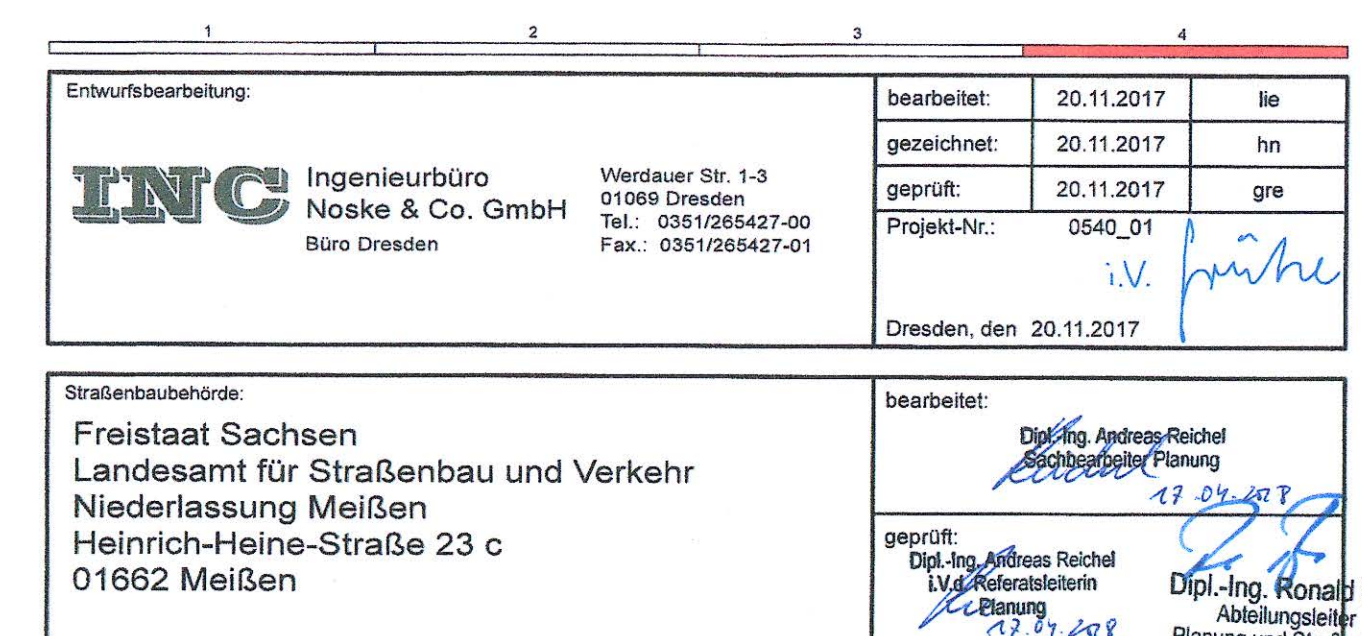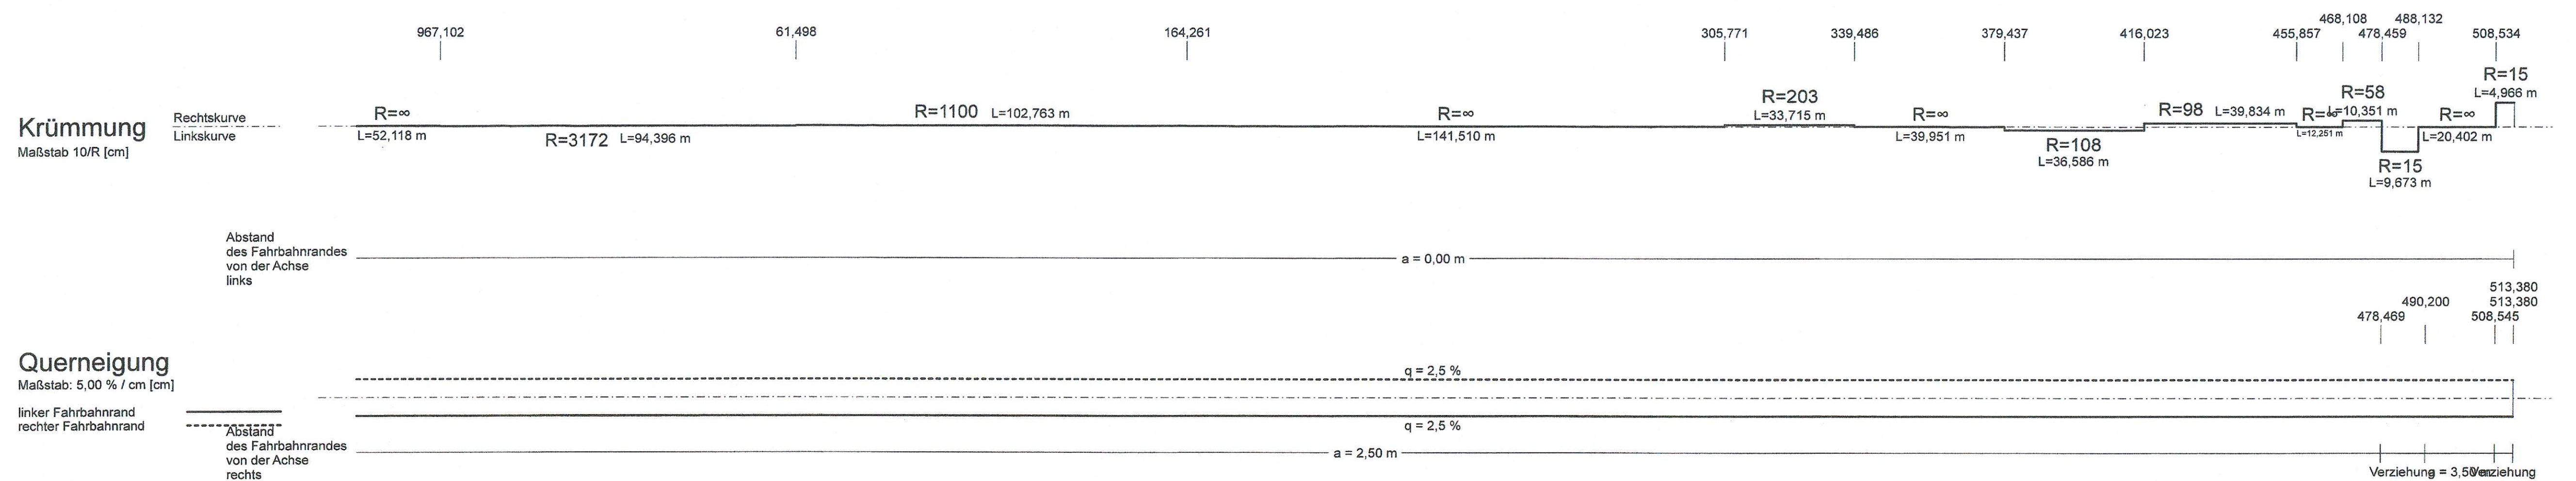


Nr.	Art der Änderung	Datum	Zeichen

FESTSTELLUNGSENTWURF

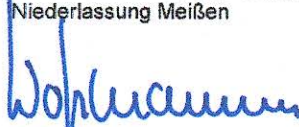LANDESAMT FÜR STRASSENBAU UND VERKEHR	 FREISTAAT SACHSEN	Unterlage / Blatt-Nr.: 6.1 / 4 Höhenplan
S 169 / NK 5050 071, Stst. 0.000 bis NK 5050 071, Stst. 2.367 PROJIS-NR.: 6213003		Bau-km 1+945 bis 2+513.5 Maßstab: 1:1000/100
Ausbau Elberadweg Bad Schandau - Krippen Bau-km 0+000 bis 2+513		
aufgestellt: Meißen, den 24.05.19	Landesamt für Straßenbau und Verkehr Niederlassung Meißen  Holger Wohmann Niederlassungsleiter	

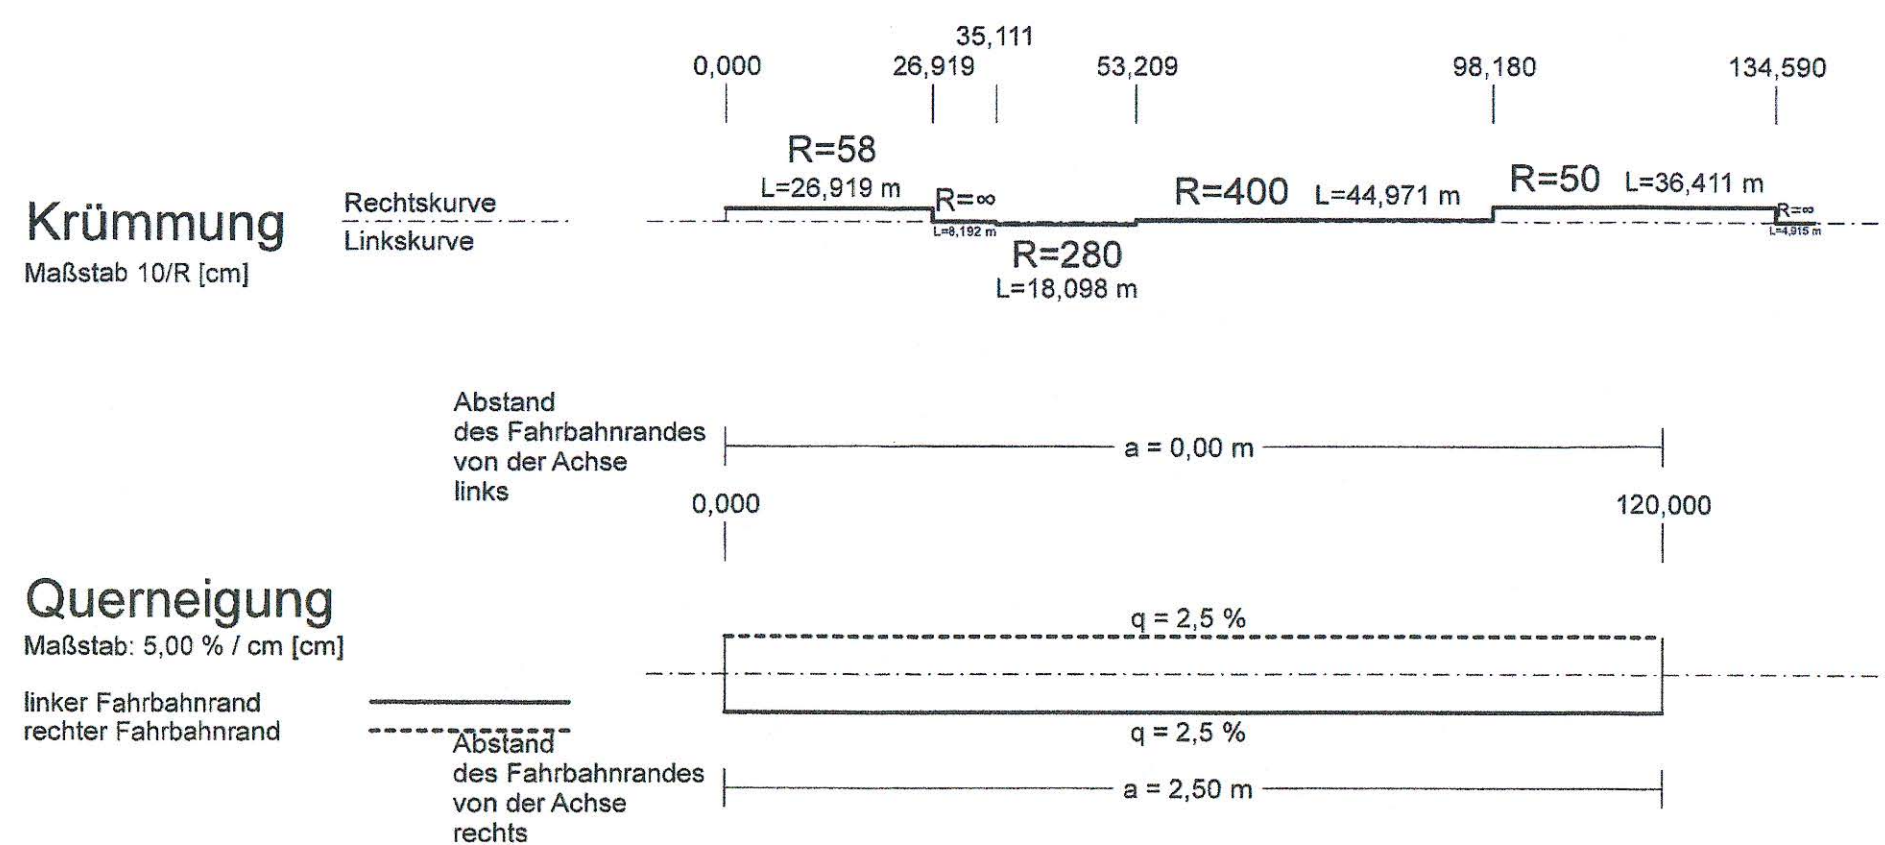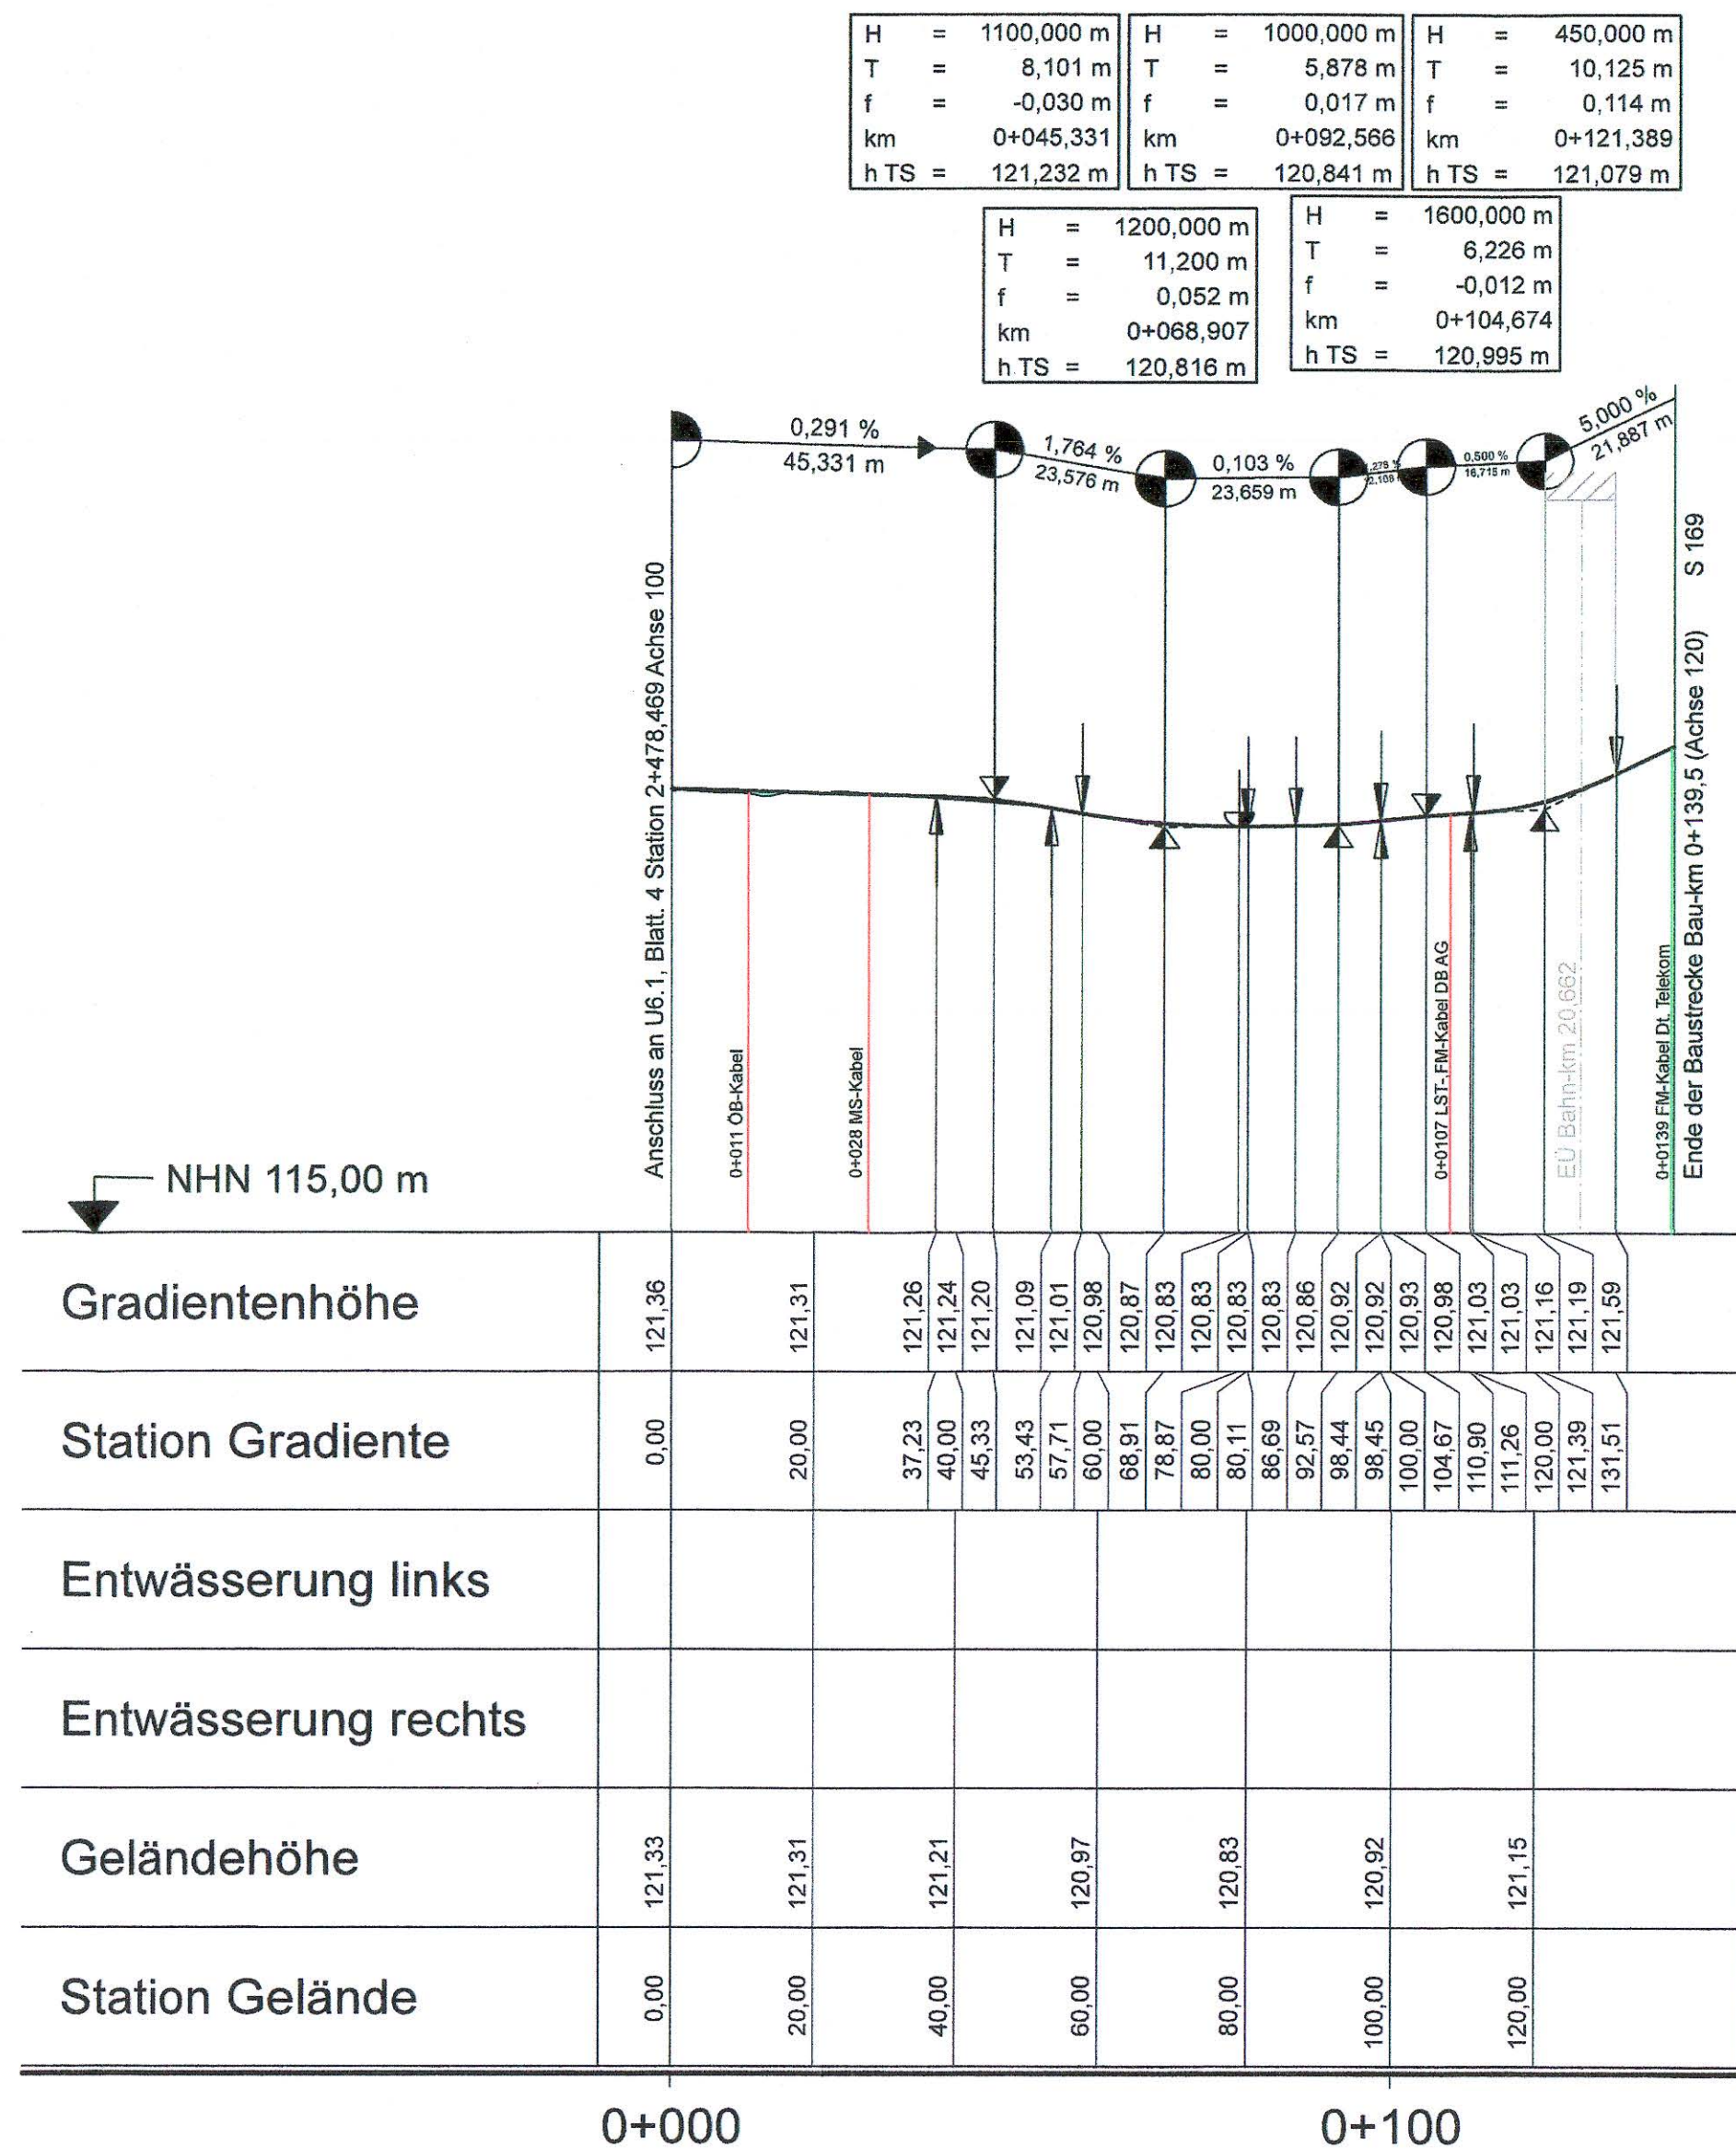

Zeichenerklärung

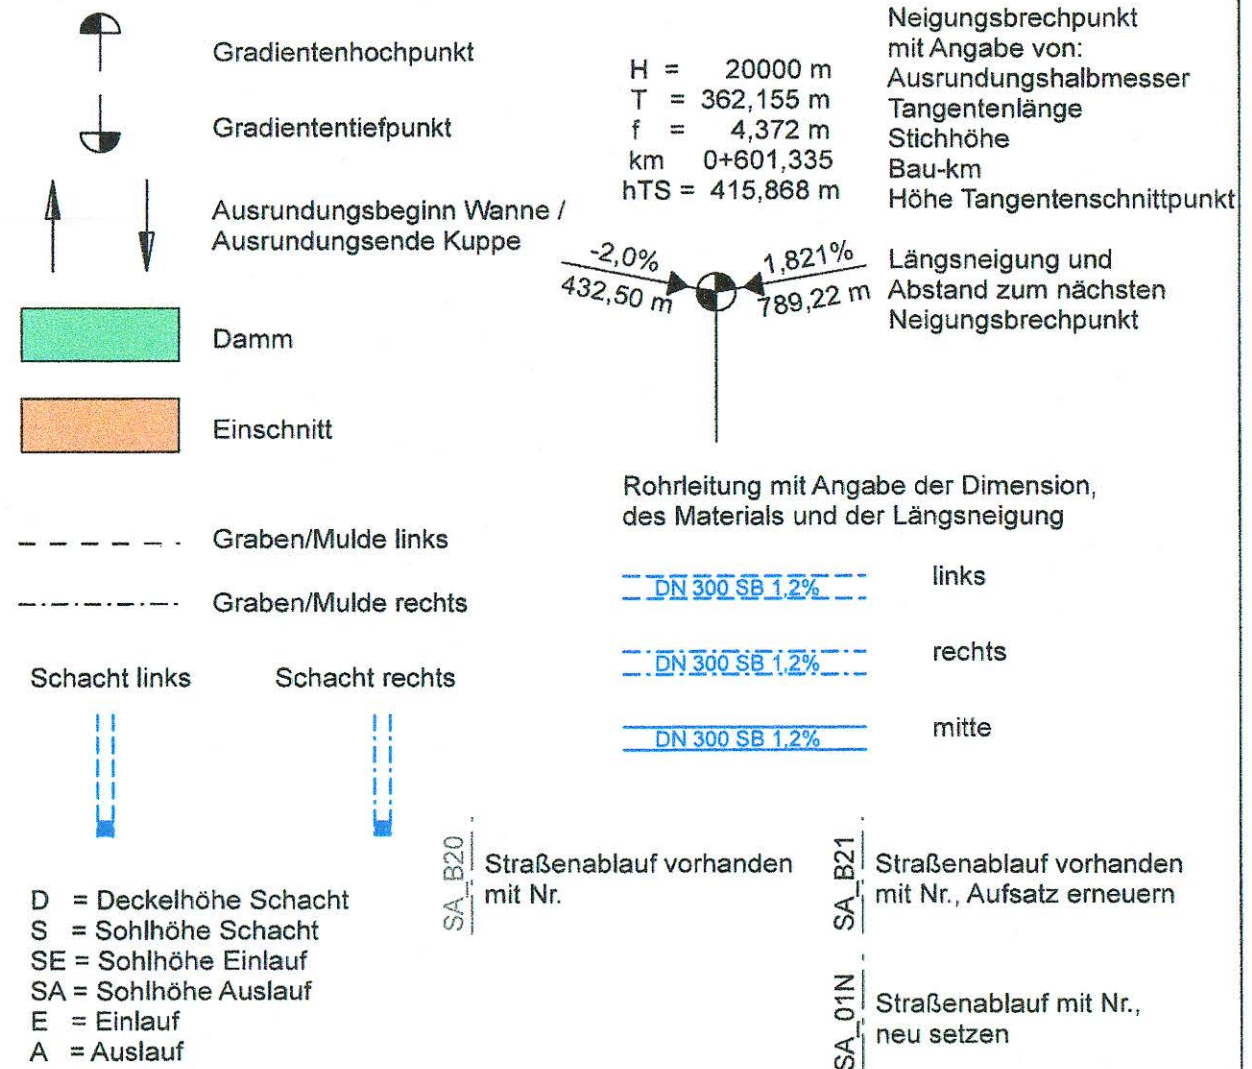

Entwurfsbearbeitung:	bearbeitet:	20.11.2017	lie
 Ingenieurbüro Noske & Co. GmbH Büro Dresden	gezeichnet:	20.11.2017	hn
	geprüft:	20.11.2017	gre
	Projekt-Nr.:	0540_01	<i>i.v. fürche</i>
	Dresden, den	20.11.2017	

Straßenbaubehörde:	bearbeitet:	
Freistaat Sachsen Landesamt für Straßenbau und Verkehr Niederlassung Meißen Heinrich-Heine-Straße 23 c 01662 Meißen	Dipl.-Ing. Andreas Reichel Sachbearbeiter Planung 17.09.2017	
	geprüft:	
	Dipl.-Ing. Andreas Reichel LV-Referatsleiterin Planung 17.09.2017	Dipl.-Ing. Ronald Fäß Abteilungsleiter Planung und Straßenbau

Nr.	Art der Änderung	Datum	Zeichen

FESTSTELLUNGSENTWURF

LANDESAMT FÜR STRASSENBAU UND VERKEHR	FREISTAAT SACHSEN	Unterlage / Blatt-Nr.: 6.2 / 1
S 169 / NK 5050 071, Stat. 0,000 bis NK 5050 071, Stat. 2,367		Höhenplan Anbindung S 169 Bau-km 0+000 bis 0+139,5
PROJIS-NR.: 6213003		Maßstab: 1:1000/100

Ausbau Elberadweg Bad Schandau - Krippen Bau-km 0+000 bis 2+513	
aufgestellt:	Landesamt für Straßenbau und Verkehr Niederlassung Meißen Holger Wohmann Niederlassungsleiter Meißen, den 24.05.19