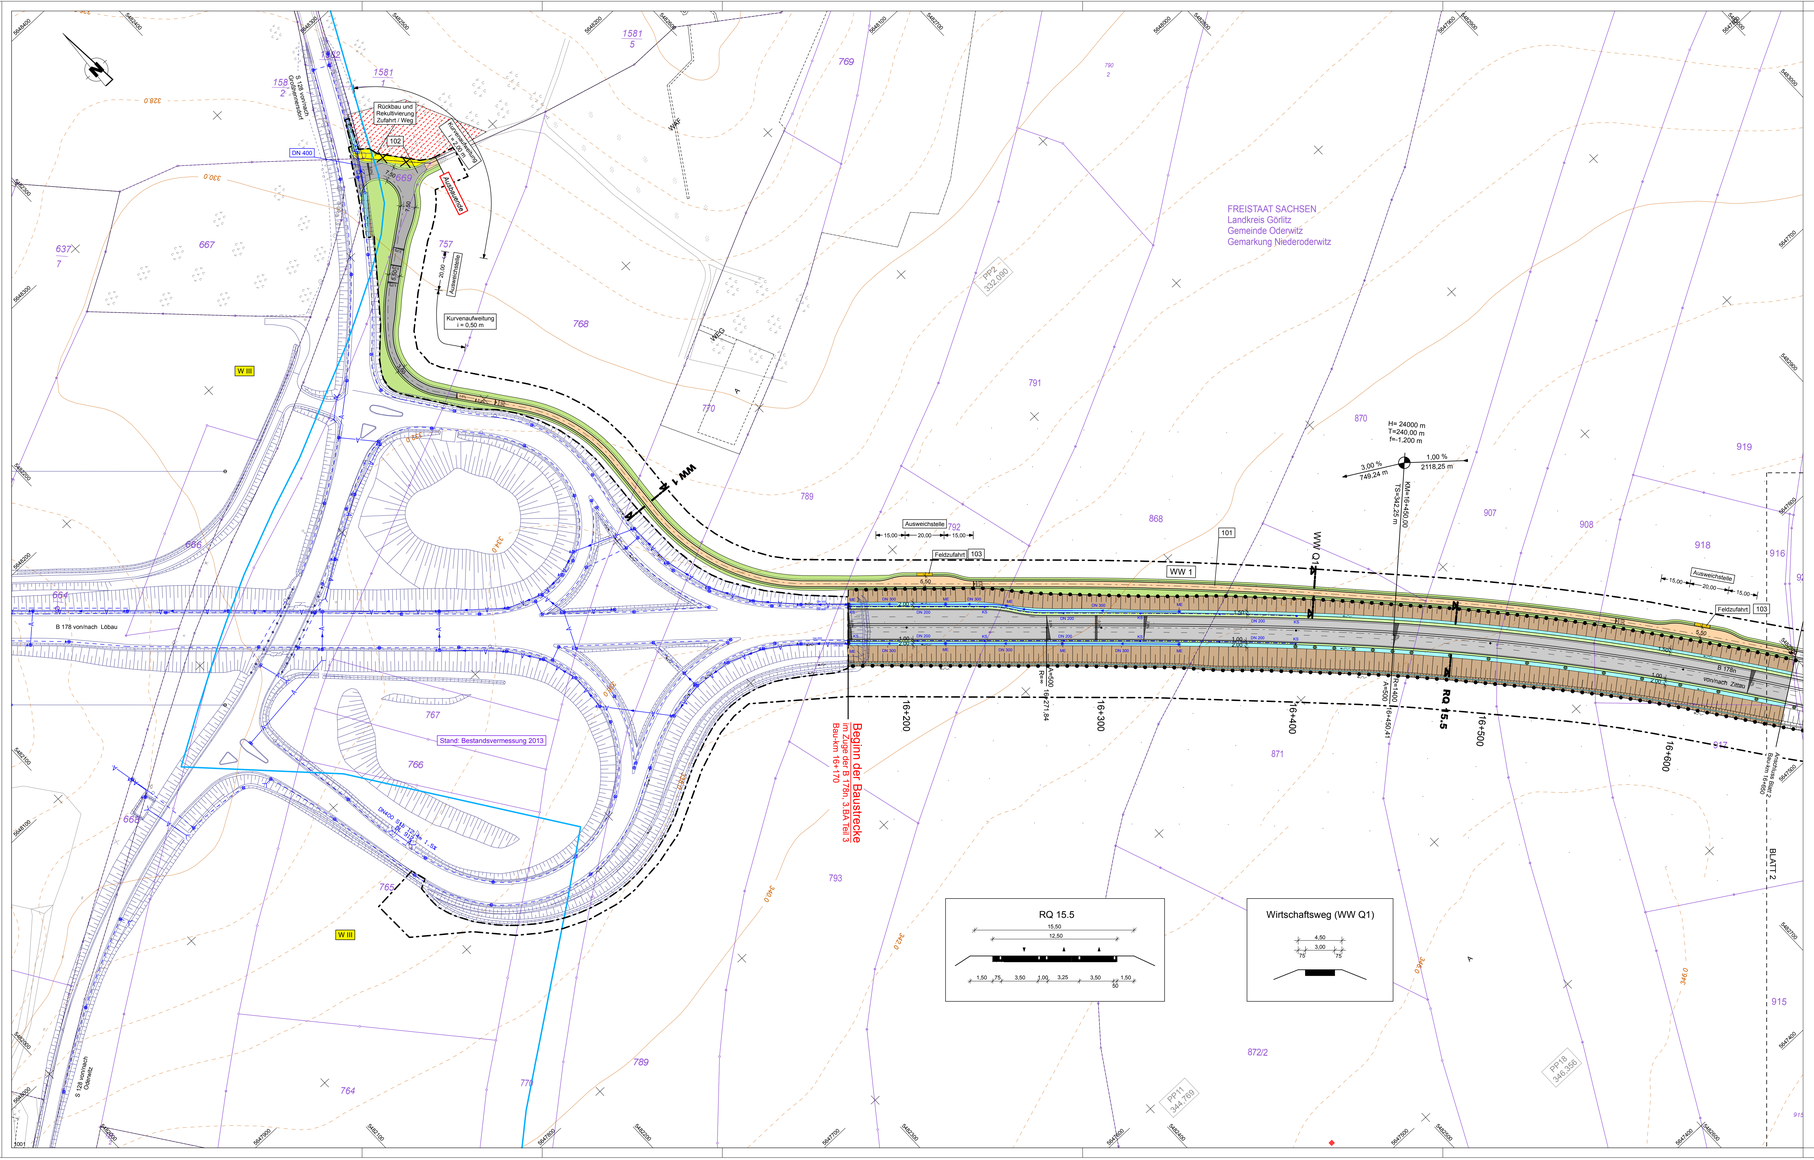

Planung

- Einschnittsböschung
- Mulde mit Fließrichtung und Sauschwelle
- Grünfläche / Geländeangleichung
- Wirtschaftsweg mit gebundener Deckschicht
- Wirtschaftsweg mit ungebundener Deckschicht / Grünweg
- Zufahrt
- Dammböschung
- Fahrbahnteiler, Insel
- Bankett, Fahrstreifen, Mittelstreifen, Achse, Fahrstreifen mit Fahrstreifenaufteilung, Bankett
- Entwässerungsgraben mit Fließrichtung
- Brücke mit Widerlager

H = 24000 m; T = 240,00 m; f = -1.200 m; 1,500 % / 0,700 %; T1=1.000 m; T2=1.000 m

- Neigungsbrechpunkt mit Angabe von Ausrundungshalbmesser, Tangentenlänge, Bogenstich, Längsneigung und Abstand zum nächsten Neigungsbrechpunkt
- Gradientenhochpunkt
- Gradiententiefpunkt
- Querneigung

Regelungsverzeichnis

808 Nr. Regelungsverzeichnis

Sonstiges

- Angleichung an Bestand
- Abbruch / Rückbau
- Rodungsbereich
- RRB 1 Bezeichnung Regenrückhaltebecken
- WW 1 Wirtschaftsweg mit Nummer
- freizuhaltendes Sichtfeld
- Zaun neu
- Baumfällungen
- Baumschutz
- Tabufläche
- Planfeststellungsgrenze
- Blend- und Irritationsschutzwand
- Leit- und Sperreinrichtung 4,0 m Höhe
- Wildschutzzaun
- Kombination Blend- und Irritationsschutzwand und Leit- und Sperreinrichtung
- Kombination Wildschutzzaun und Mäuseschutzzaun
- Kombination Leit- und Sperreinrichtung 4,0 m Höhe mit Mäuseschutzzaun
- bauzeitlicher Reptilienschutzzaun

Schutzgebiete Natur, Landschaft, Wasser

- Naturdenkmal
- W III Wasserschutzzone I/II
- W III Wasserschutzzone III
- gesetzlich geschütztes Biotop

Entwässerung

vorhanden / geplant

- Hucke/Kehlleitung mit Dimension und Fließrichtung (DN 400/300)
- Transportleitung mit Dimension und Fließrichtung (DN 400)
- Sickerleitung mit Kontrollschacht und Dimension/Fließrichtung (DN 200 KS)
- Sickerstrang
- SA Straßenablauf mit Anschlussleitung
- RS / MS Prüfschacht / Muldeneinlaufschacht
- Ein- bzw. Auslauf

Ver- und Entsorgungseinrichtungen

vorhanden / geplant

- Trinkwasserleitung
- E-Freileitung 110kV
- E-Leitung
- Fernmeldeleitung
- Abwasserleitung

Verwaltung

- Flurstückgrenze
- Gemarkungsgrenze
- Gemeindegrenze
- Grenzmarke örtlich vorhanden und aufgemessen
- Grenzmarke abgemarkt, Übernahme aus ALK
- Grenzmarke unvermarkt, Übernahme aus ALK
- Grenzmarke abgemarkt Neubrechnung entsprechend Neuvermessungsriss Übernahme der Vermarkungsart aus der ALK
- Grenzmarke unvermarkt Neubrechnung entsprechend Neuvermessungsriss Übernahme der Vermarkungsart aus der ALK

Die Darstellung der Katasterlsituation innerhalb der Gemarkungen Oberseifersdorf und Oberherwigsdorf entspricht der ALK (Stand: Dezember 2015).

Die dargestellten Grenzpunkte innerhalb der Gemarkung Niederoderwitz resultieren aus einer Neuberechnung mittels Neuvermessungsriss.

Legende - Topografie:

- Trigonom. Punkt
- Aufnahme-/Polygonpunkt
- Höhenfestpunkt
- Schacht-rund
- Schacht-eckig
- Doppelschacht
- Postschacht
- Merkzeichen GAS/ELF
- Einlauf - rund
- Einlauf - eckig
- Oberflurhydrant
- Unterflurhydrant
- Schieber-Wasser
- Schieber-Gas
- Verteilerkasten
- Telefonzelle
- Trafohaus
- KM-Stein
- Netzknoten
- Stationszeichen
- OD Zeichen
- Verkehrszeichen
- Wegweiser
- Verkehrsampel
- Signalzeichen
- Werbetafel
- Schilderpfahl
- Bushaltestelle
- Parkautomat
- Parkplatz, -haus
- Tor
- Tor
- Zaunsäule
- Laterne elektr.
- Holzmast
- Stahlgittermast
- Stahlrohrmast
- Stahlbetonmast
- Doppelmast
- A-Mast
- Funkmast
- Windrad
- Durchlaß
- Rohrauslauf
- Fallrohr
- Laubbaum
- Nadelbaum
- Obstbaum
- Baum plan. bedeut.
- Baumstumpf
- Baum abgestorben
- Gartenland
- Wiese
- Friedhof
- Gebüsch
- Geschoßzahl
- OK Schwelle Eingang
- OK Fensterbank Kellerf.
- Lichtschacht
- Brunnen
- Denkmal
- Campingplatz

- Holzzaun
- Eisenzaun
- Drahtzaun
- Hochbord
- Tiefbord
- Weg, allgemein
- Höhenlinie - 2m
- Höhenlinie - 10m
- Mauer-freistehend
- Stützmauer
- Hecke
- Straßengeländer
- Pflasterrinne
- Laubbaumreihe
- Nadelbaumreihe

- BB Bituminöse Befestigung
- BP Betonsteinpflaster
- KP Klinkerpflaster
- PB Betonplatten
- RG Rasengittersteinen
- SD Schotterdecke
- PG Granitplatten
- GB Granitbordstein
- GP Großpflaster
- FP Kopfsteinpflaster

Grundplan hergestellt: Vermessungsbüro Paulsen

Anlage

Reg.-Nr.: S08111
Lagesystem: RD 83
Höhensystem: DHHN 92

Entwurfsvermessung

Kreis : Görlitz
Gemarkungen : Niederoderwitz
Oberherwigsdorf
Oberseifersdorf
Straße : B178n

Vermessungsbüro Dipl.-Ing. Ralph Paulsen Scharfenweg 6 02625 Bautzen

Tel.: 03591/3756-0
Fax: 03591/375619
Mail: info@vermessungsbuero-paulsen.de

Blattschnittübersicht

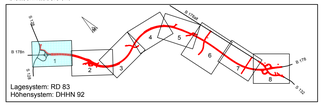

Lagesystem: RD 83
Höhensystem: DHHN 92

INGENIEURBÜRO
K. LANGENBACH DRESDEN GmbH
BERATENDE INGENIEURE VBI
Verkehr - Wasserbau - Umwelt - Ingenieurbau - Freianlagen
01309 Dresden, Alemannenstraße 15a
TEL: 0351/31541-0 FAX: 0351/3154166 E-Mail: info.ib@langenbach.de
a Kooperation mit: Dipl.-Ing. K. Langenbach GmbH, In der Au 71, 72488 Sigmaringen, Tel. 07571/7440-0

	Datum	Zeichen
bearb.:	09.02.2017	Hübschmann
gez.:	09.02.2017	Geißler
gepr.:	09.02.2017	Hübschmann
Projekt-Nr.: B0178NOW		

Landesamt für Straßenbau und Verkehr

Niederlassung Bautzen
Käthe-Kollwitz-Straße 17
02625 Bautzen

Tel.: 03591 684-0
Fax: 03591 684 125
E-Mail: Poststelle.NL-Bautzen@lasuv.sachsen.de

Bearbeitet:
Geprüft:
Projekt-Nr.:

Nr.	Art der Änderung	Datum	Zeichen

FESTSTELLUNGSENTWURF

TEKTURPLANUNG I

Straßenbauverwaltung: LANDESAMT FÜR STRASSENBAU UND VERKEHR
Freistaat SACHSEN

Straße: B 178n

Unterlage / Blatt-Nr.: 5.1 / 1

Lageplan 1

Bau-km 16+170 bis Bau-km 16+650

von NK 5055 001 Stat. 3.871 bis NK 5054 999 Stat. 0,000

PROJIS-Nr.: 2199004

Maßstab: 1:1.000

B 178n
Verlegung BAB 4 bis BG D/PL und D/CZ
3. BA, Teil 3

S 128 (Niederoderwitz) bis B 178alt (Oberseifersdorf / NU Zittau)

aufgestellt:
Landesamt für Straßenbau und Verkehr, NL Bautzen

Bautzen, den 09.02.2017

Andreas Biesold
Niederlassungsleiter

C8:4\B0178NOW_1001_LP2.PLT

132,0 cm x 59,4 cm = 0,784 m²