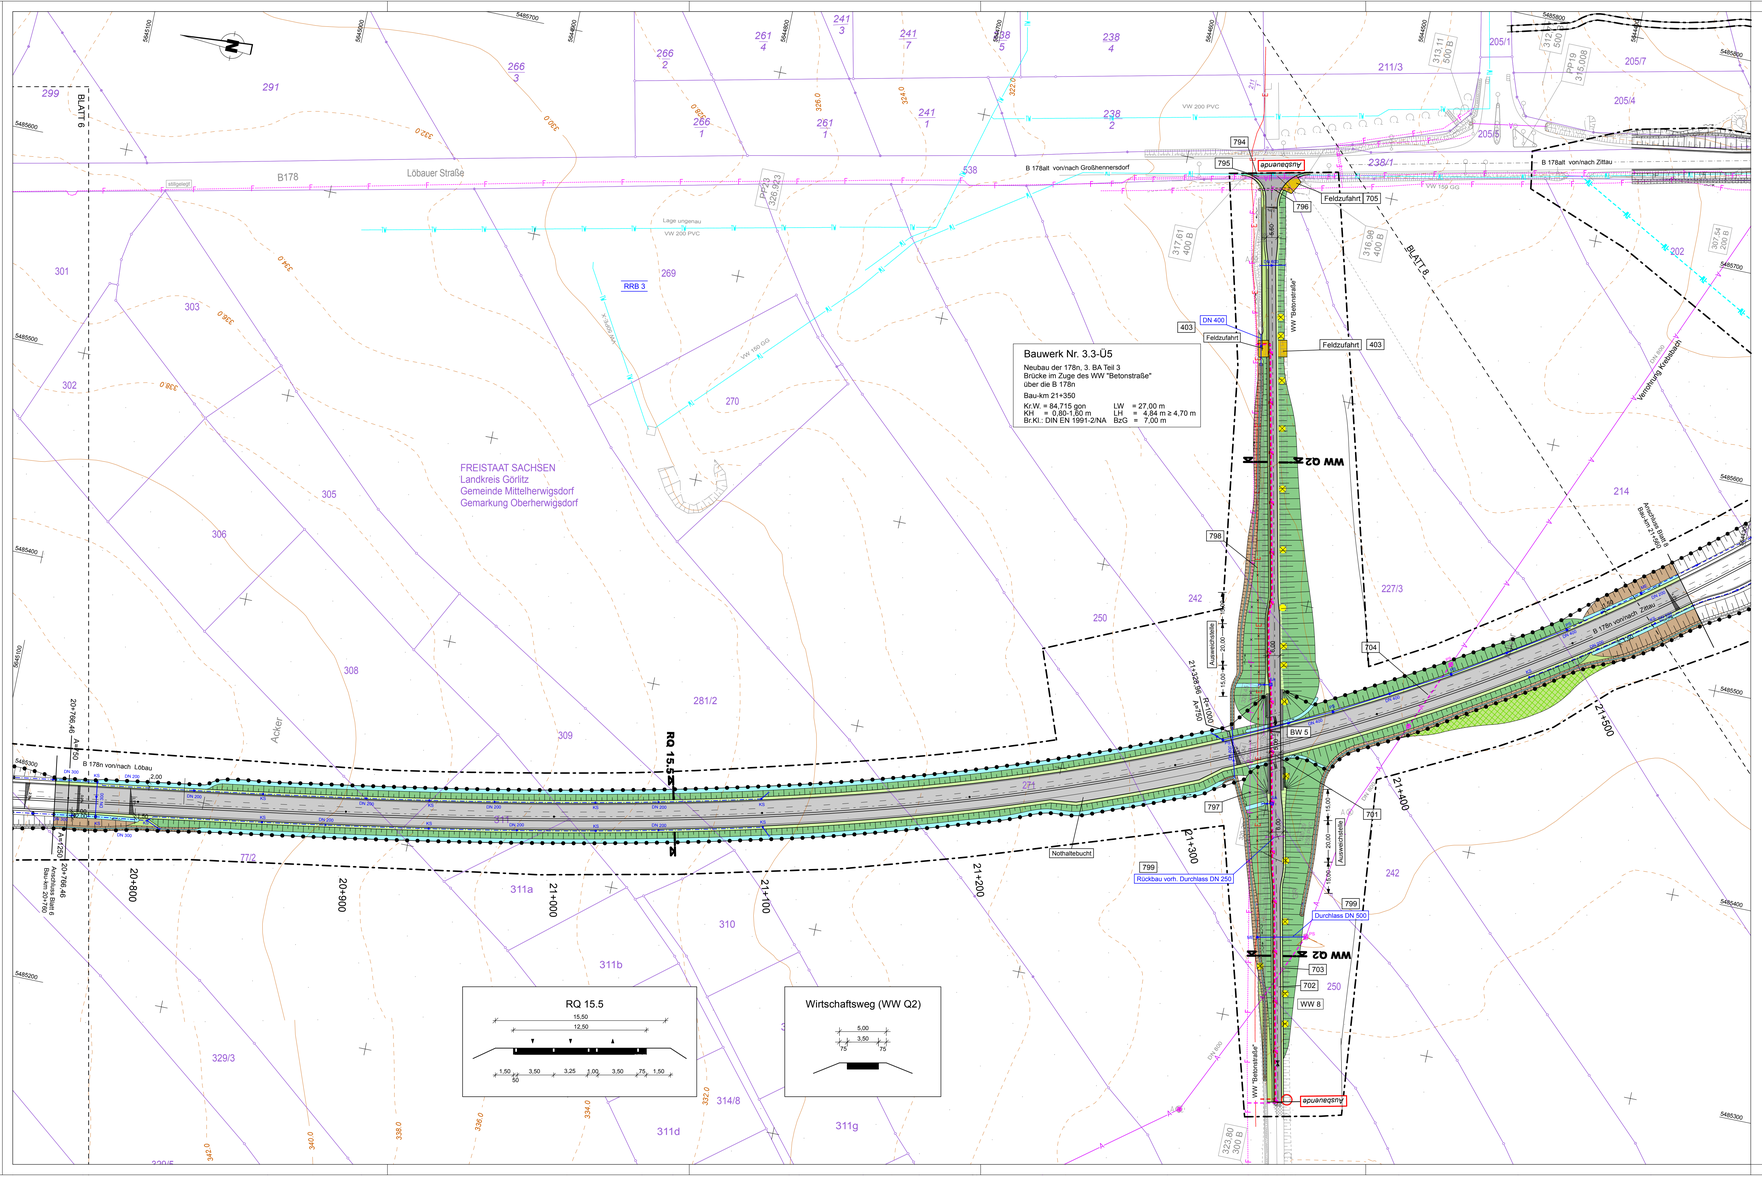

Planung

- Einschnittsböschung
- Mulde mit Fließrichtung und Stauschwelle
- Grünfläche / Geländeangleichung
- Wirtschaftsweg mit gebundener Deckschicht
- Wirtschaftsweg mit ungebundener Deckschicht / Grünweg
- Zufahrt
- Dammböschung
- Fahrbahnteiler, Insel
- Bankett
- Fahrstreifen
- Mittelstreifen
- Achse
- Fahrstreifen mit Fahrstreifenaufteilung
- Bankett
- Entwässerungsgraben mit Fließrichtung
- Brücke mit Widerlager

H = 24000 m
T = 240,00 m
r = -1.200 m
1.500 v. H. / 1531,000 m
0,700 % / 725,000 m

- Neigungsbruchpunkt mit Angabe von Ausrundungsradiusmesser, Tangentenlänge, Bogenstich, Längsneigung und Abstand zum nächsten Neigungsbruchpunkt
- Gradientenhochpunkt
- Gradiententiefpunkt
- Querneigung

Regelungsverzeichnis

- 808 — Nr. Regelungsverzeichnis
- T808 — im Rahmen der Tektur II geänderte Nr. Regelungsverzeichnis

Sonstiges

- Angleichung an Bestand
- Abbruch / Rückbau
- Rodungsbereich
- RRB 1 — Bezeichnung Regenrückhaltebecken
- WW 1 — Wirtschaftsweg mit Nummer
- freizuhaltendes Sichtfeld
- Zaun neu
- Baumfällungen
- Baumschutz
- Tabufläche
- Planfeststellungsgrenze
- Blend- und Irritationsschutzwand
- Leit- und Sperreinrichtung 4,0 m Höhe
- Wildschutzzaun
- Kombination Blend- und Irritationsschutzwand und Leit- und Sperreinrichtung
- Kombination Wildschutzzaun und Mäuseschutzzaun
- Kombination Leit- und Sperreinrichtung 4,0 m Höhe mit Mäuseschutzzaun
- bauzeitlicher Reptilienschutzzaun

Schutzgebiete Natur, Landschaft, Wasser

- Naturdenkmal
- WW III — Wasserschutzzone I/II
- WW III — Wasserschutzzone III
- gesetzlich geschütztes Biotop

Entwässerung

vorhanden / geplant

- DN 300 / DN 400 — Huckepackleitung mit Dimension und Fließrichtung
- Transportleitung mit Dimension und Fließrichtung
- DN 200 / DN 250 KS — Sickerleitung mit Kontrollschacht und Dimension/Fließrichtung
- SA — Sickerstrang
- Straßenablauf mit Anschlussleitung
- PS / MS — Prüfschacht / Muldeneinlaufschacht
- Ein- bzw. Auslauf

Ver- und Entsorgungseinrichtungen

vorhanden / geplant

- TW — Trinkwasserleitung
- E — E-Freileitung 110kV
- E — E-Leitung
- F — Fernmeldeleitung
- A — Abwasserleitung

Verwaltung

- Flurstücksgrenze
- Gemarkungsgrenze
- Gemeindegrenze

Die Darstellung der Katastersituation innerhalb der Gemarkungen Oberseifersdorf und Oberherwigsdorf entspricht der ALK (Stand: Dezember 2015).

Die dargestellten Grenzpunkte innerhalb der Gemarkung Niederoderwitz resultieren aus einer Neuberechnung mittels Neumessungsrissen.

- Grenzmarke örtlich vorhanden und aufgemessen
- Grenzmarke abgemarkt, Übernahme aus ALK
- Grenzmarke unvermarkt, Übernahme aus ALK
- Grenzmarke abgemarkt Neuberechnung entsprechend Neumessungsriss Übernahme der Vermarkungsart aus der ALK
- Grenzmarke unvermarkt Neuberechnung entsprechend Neumessungsriss Übernahme der Vermarkungsart aus der ALK

Legende - Topografie:

- Trigonom. Punkt
- Aufnahme-/Polygonpunkt
- Höhenfestpunkt
- Schacht/rund
- Schacht-eckig
- Doppelschacht
- Postschacht
- Merkzeichen G/W/E/F
- Einlauf - rund
- Einlauf - eckig
- Oberflurhydrant
- Unterflurhydrant
- Schieber-Wasser
- Schieber-Gas
- Verteilerkasten
- Telefonzelle
- Trafohaus
- KM-Stein
- Netzknoten
- Stationszeichen
- OD Zeichen
- Verkehrszeichen
- Wegweiser
- Verkehrsampel
- Signalzeichen
- Verkehrsfest
- Schilderpfahl
- Bushaltestelle
- Parkautomat
- Parkplatz, -haus
- Tür
- Tor
- Zaunsäule
- Laterne elektr.
- Holzmast
- Stahlgittermast
- Stahlrohrmast
- Stahlbetonmast
- Doppelmast
- A-Mast
- Funkmast
- Windrad
- Durchlaß
- Rohrauslauf
- Fallrohr
- Laubbaum
- Nadelbaum
- Obstbaum
- Baum plan. bedeut.
- Baumstumpf
- Baum abgestorben
- Gartenland
- Wiese
- Friedhof
- Gebüsch
- Geschoßzahl
- OK Schwelle Eingang
- OK Fensterbank Kellerf.
- Lichtschacht
- Brunnen
- Denkmal
- Campingplatz

- Holzzaun
- Eisenzaun
- Drahtzaun
- Hochbord
- Tiefbord
- Weg, allgemein
- Höhenlinie - 2m
- Höhenlinie - 10m
- Mauer-freistehend
- Stützmauer
- Hecke
- Straßengeländer
- Pflasterrinne
- Laubbaumreihe
- Nadelbaumreihe

- BB Bituminöse Befestigung
- BP Betonsteinpflaster
- KP Kleinpflaster
- PB Betonplatten
- RG Rasengittersteine
- SD Schotterdecke
- PG Granitplatten
- SB Straßenbelag
- GP Großpflaster
- FP Kopfsteinpflaster

Grundplan hergestellt: Vermessungsbüro Paulsen

Anlage	
Reg.-Nr.:	S08111
Lagesystem	RD 83
Höhensystem	DHHN 92

Entwurfsvermessung
Kreis : Görlitz
Gemarkungen : Niederoderwitz, Oberherwigsdorf, Oberseifersdorf
Straße : B178n

Vermessungsbüro Dipl.-Ing. Ralph Paulsen, Scharfenweg 6, 02625 Bautzen, Tel.: 03591/3756-0, Fax: 03591/375619, Mail: info@vermessungsbuero-paulsen.de

Blattschnittübersicht

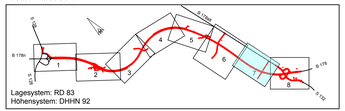

Lagesystem: RD 83
Höhensystem: DHHN 92

INGENIEURBÜRO
K. LANGENBACH DRESDEN GmbH
BERATENDE INGENIEURE VBI
Verkehr - Wasserbau - Umwelt - Ingenieurbau - Freianlagen
01309 Dresden, Alemannenstraße 15a
TEL: 0351/31541-0 FAX: 0351/31541166 E-Mail: info.dd@langenbach.de
in Kooperation mit: Dipl.-Ing. K. Langenbach GmbH, Inh.Ike Hu Yi, 72488 Sigmaringen, Tel. 07571/74453

	Datum	Zeichen
bearb.:	09.02.2017	Hübschmann
gez.:	09.02.2017	Geißler
gepr.:	09.02.2017	Isselleé

Projekt-Nr.: B0178NOW

Landesamt für Straßenbau und Verkehr
Niederlassung Bautzen
Kathe-Kollwitz-Straße 19
02625 Bautzen
Tel.: 03591 684-0
Fax: 03591 684 125
E-Mail: Poststelle.NL-Bautzen@lasuv.sachsen.de

Bearbeitet:
Geprüft:
Projekt-Nr.:

Nr.	Art der Änderung	Datum	Zeichen
1	Ergänzung Zufahrt Flurstück 214 (Gemarkung Oberherwigsdorf), Querschnitt WW	09/2018	Tintner

FESTSTELLUNGSENTWURF

TEKTURPLANUNG II

Straßenbauverwaltung: LANDESAMT FÜR STRASSENBAU UND VERKEHR
Freistaat SACHSEN
Straße: B 178n
von NK 5055 001 Stat. 3,871 bis NK 5054 999 Stat. 0,000

Unterlage / Blatt-Nr.: 5.1 / T7
Lageplan 7
Bau-km 20+760 bis Bau-km 21+560
PROJIS-Nr.: 2199004
Maßstab: 1:1.000

B 178n
Verlegung BAB 4 bis BG D/PL und D/CZ
3. BA, Teil 3

S 128 (Niederoderwitz) bis B 178alt (Oberseifersdorf / NU Zittau)

aufgestellt:
Landesamt für Straßenbau und Verkehr, NL Bautzen

Bautzen, den 16.11.2018

Andreas Biesold
Niederlassungsleiter

C:\B-AB\178NOW_1007_LP2.PLT

123,5 cm x 56,4 cm = 0,697 m²