
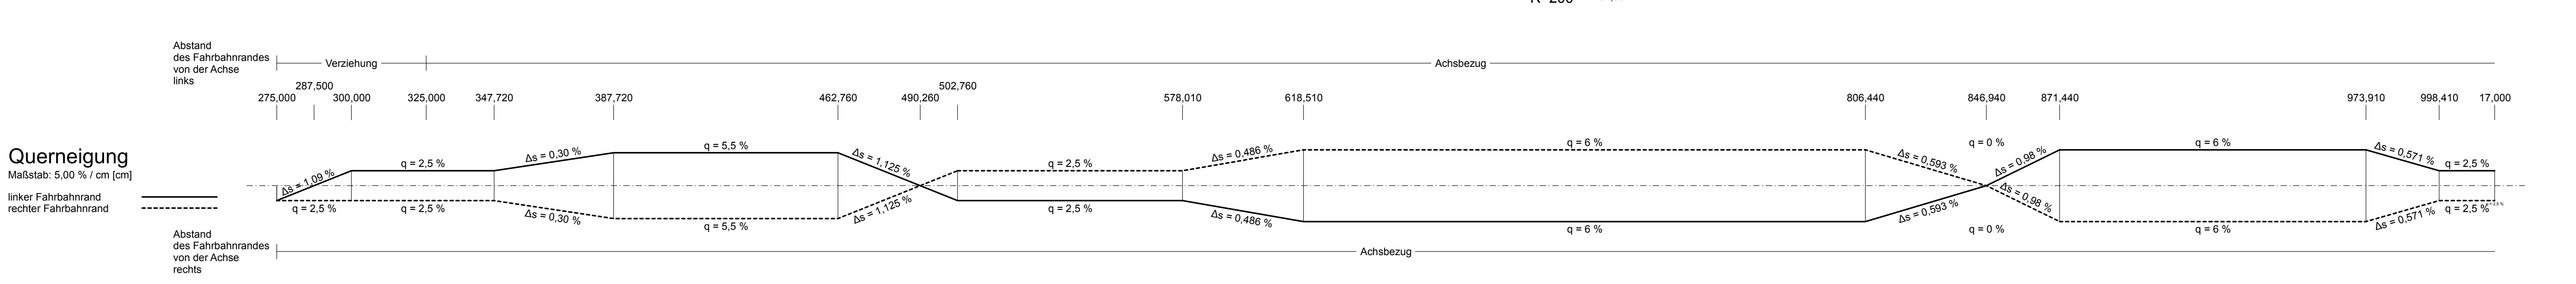
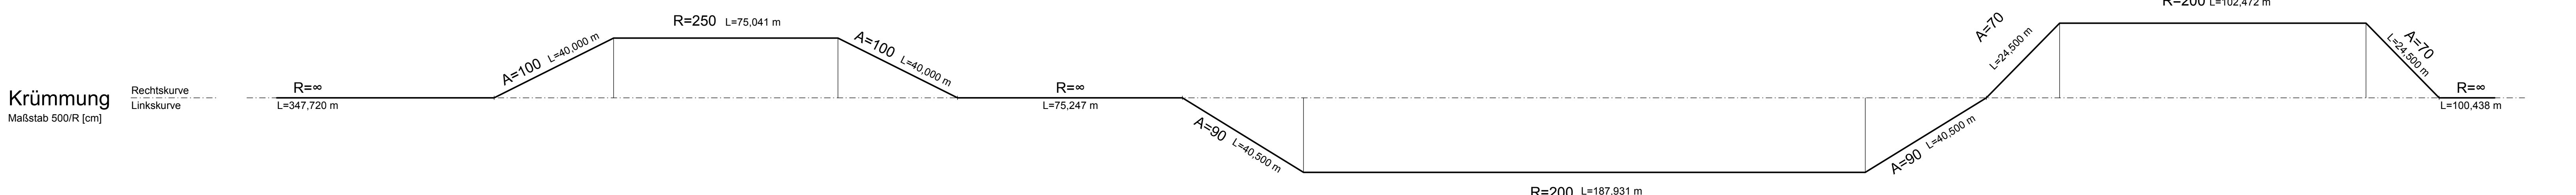


Station	0+300	0+400	0+500	0+600	0+700	0+800	0+900	1+000

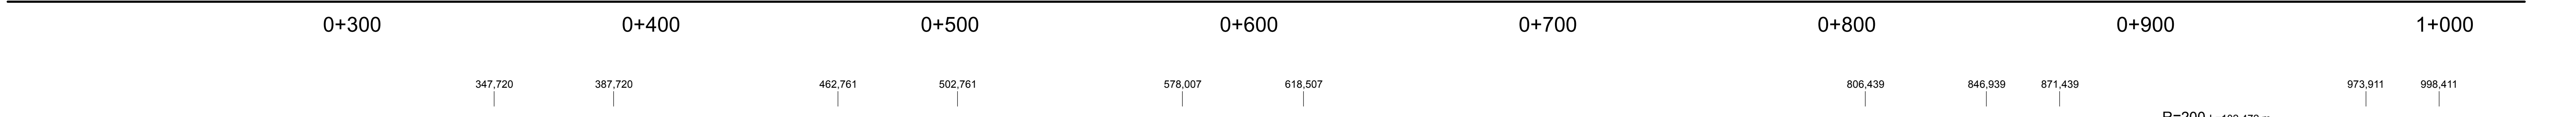

Zeichenerklärung

Gradientenhochpunkt
Gradiententiefpunkt
Ausrundungsbeginn Wanne / Ausrundungsende Kuppe
Damm
Einschnitt
Fahrbahn mit Überholstreifen (UFS) bzw. Zusatzfahrstreifen (ZFS)
Graben/Mulde links
Graben/Mulde rechts
Neigungsbrechpunkt mit Angabe von: Ausrundungshalbmesser Tangentiallänge Stichhöhe Bau-km Höhe Tangentenschnittpunkt
Rohrleitung mit Angabe der Dimension und der Längsneigung
Schacht links
Schacht rechts
Schacht links u. rechts

INGENIEURBÜRO K. LANGENBACH DRESDEN GmbH
BERATUNDE INGENIEURE VBI
Verkehr - Wasserbau - Umwelt - Ingenieurbau - Freianlagen
01309 Dresden, Altmannstraße 15a
TEL: 0351/31541-0 FAX: 0351/31541-66 E-Mail: info.dg@langenbach.de
H Kooperations mit: Exp.-Ing. K. Langenbach GmbH, In der Au 11, 72488 Sigmaringen, Tel.: 07171/455-0

Landesamt für Straßenbau und Verkehr
Niederlassung Bautzen
Käthe-Kollwitz-Straße 19
02625 Bautzen
Tel.: 03591 684-0
Fax: 03591 684 125
E-Mail: Poststelle.NL-Bautzen@lasuv.sachsen.de
Bautzen, den 16.11.2018
Andreas Bressel
Niederlassungsleiter

1	Gestaltungswall, Änderung Mulde infolge Gestaltungswall	09/2018	Tintner
Nr.	Art der Änderung	Datum	Zeichen

FESTSTELLUNGSENTWURF TEKTURPLANUNG II

Straßenbauverwaltung:
LANDESAMT FÜR STRASSENBAU UND VERKEHR
Straße: B 178n
PROJIS-Nr.: 2199004
Freistaat SACHSEN
von NK 5055 001 Stat. 3.871 bis NK 5054 999 Stat. 0.000
Unterlage / Blatt-Nr.: 6.2 / T6
Höhenplan
B 178alt / S 132
Maßstab: 1:1.000/100

B 178n
Verlegung BAB 4 bis BG D/PL und D/CZ
3. BA, Teil 3
S 128 (Niederoderwitz) bis B 178alt (Oberseifersdorf / NU Zittau)
aufgestellt:
Landesamt für Straßenbau und Verkehr, NL Bautzen
Bautzen, den 16.11.2018
Andreas Bressel
Niederlassungsleiter