




Nordansicht

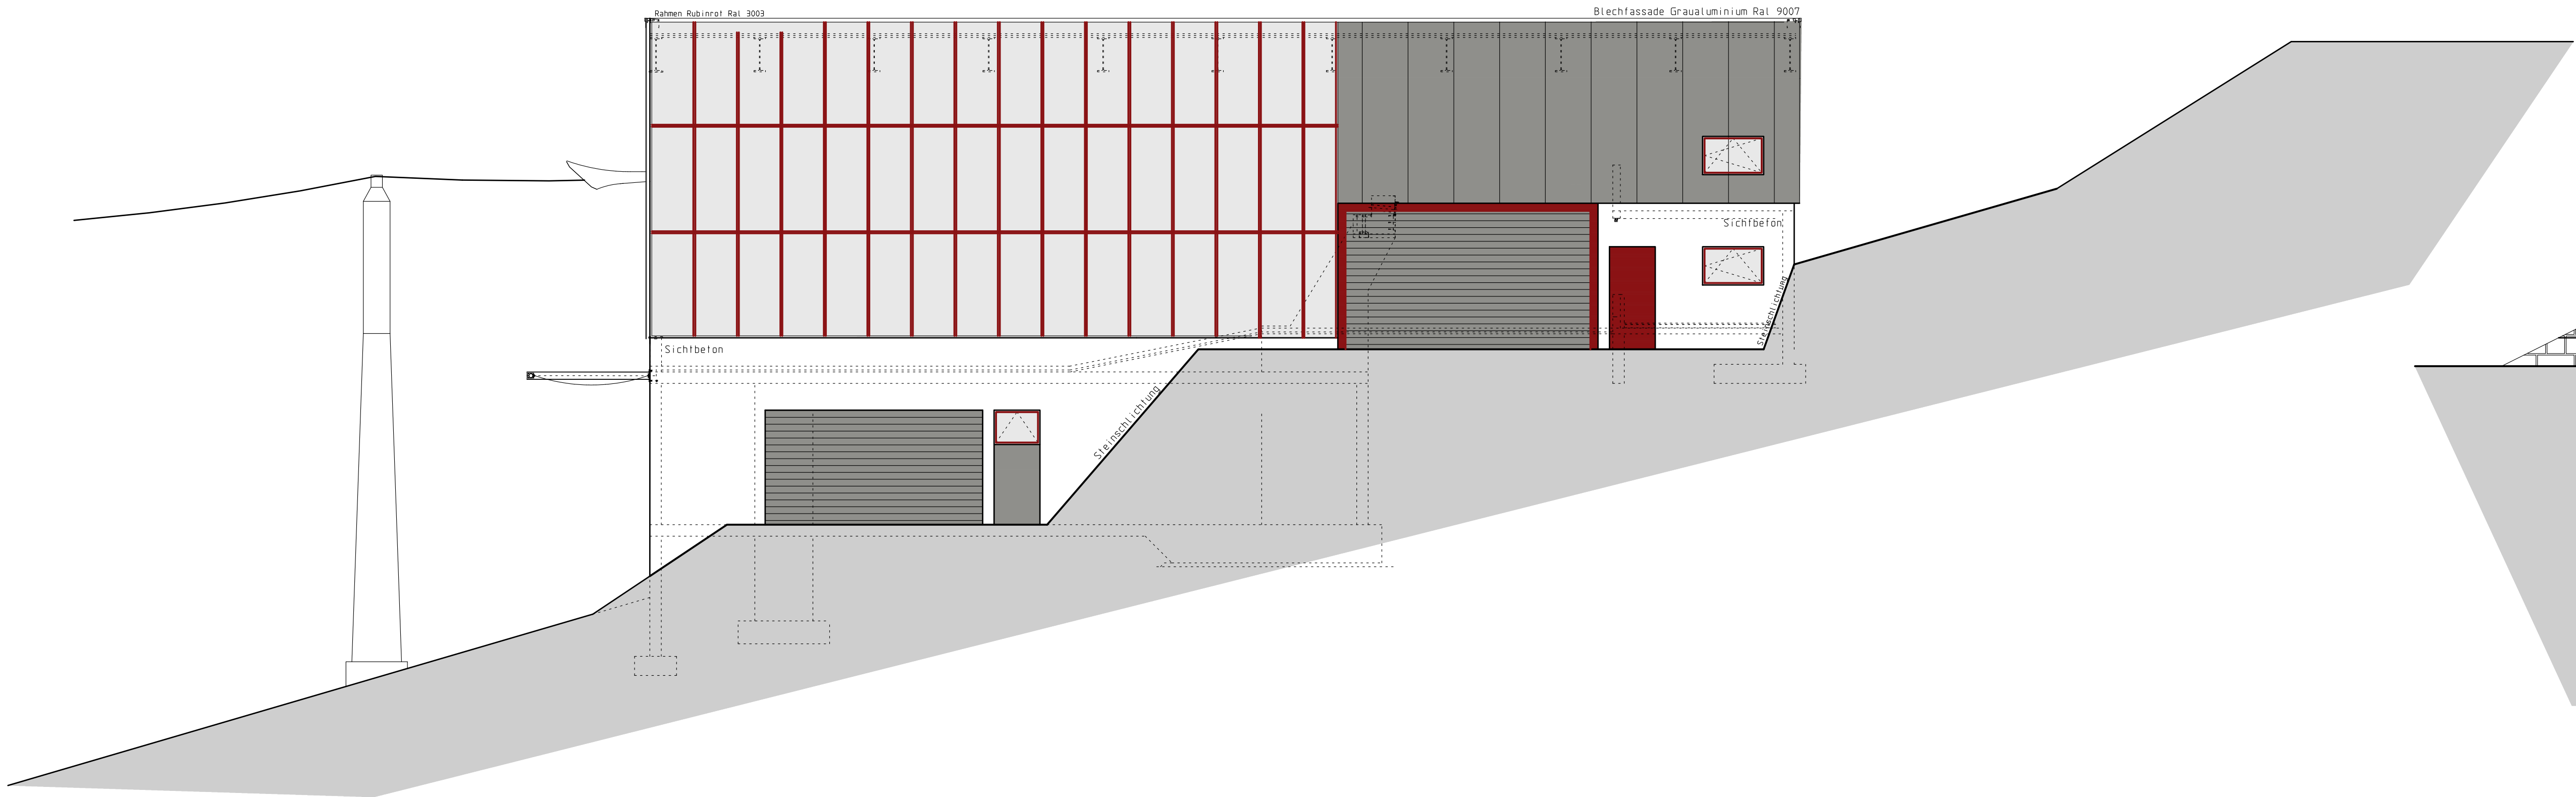

Ostansicht

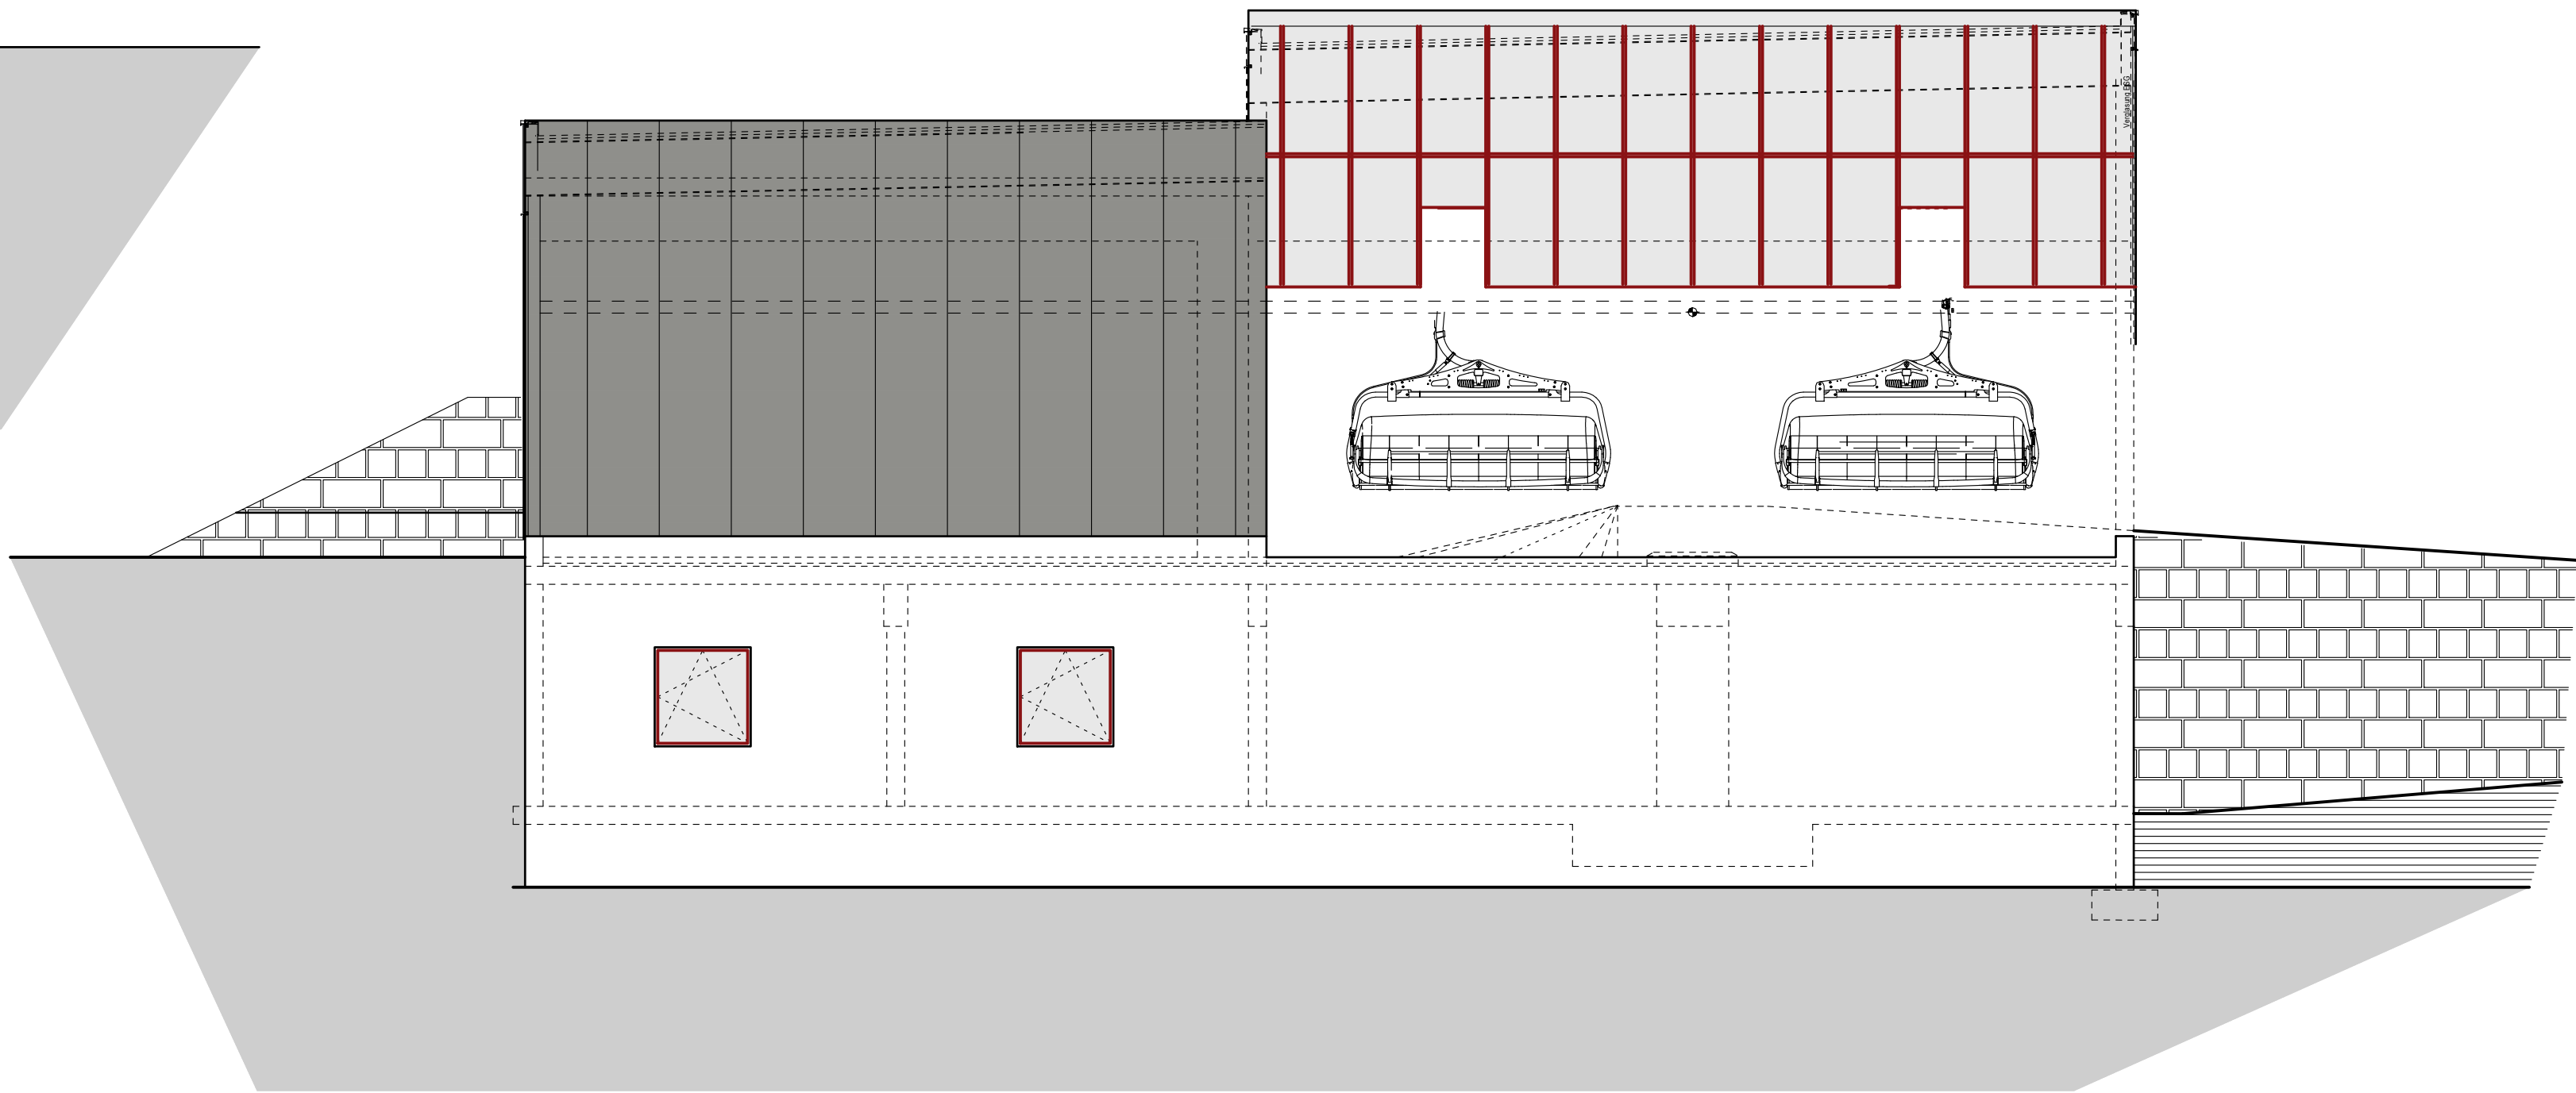

Südansicht

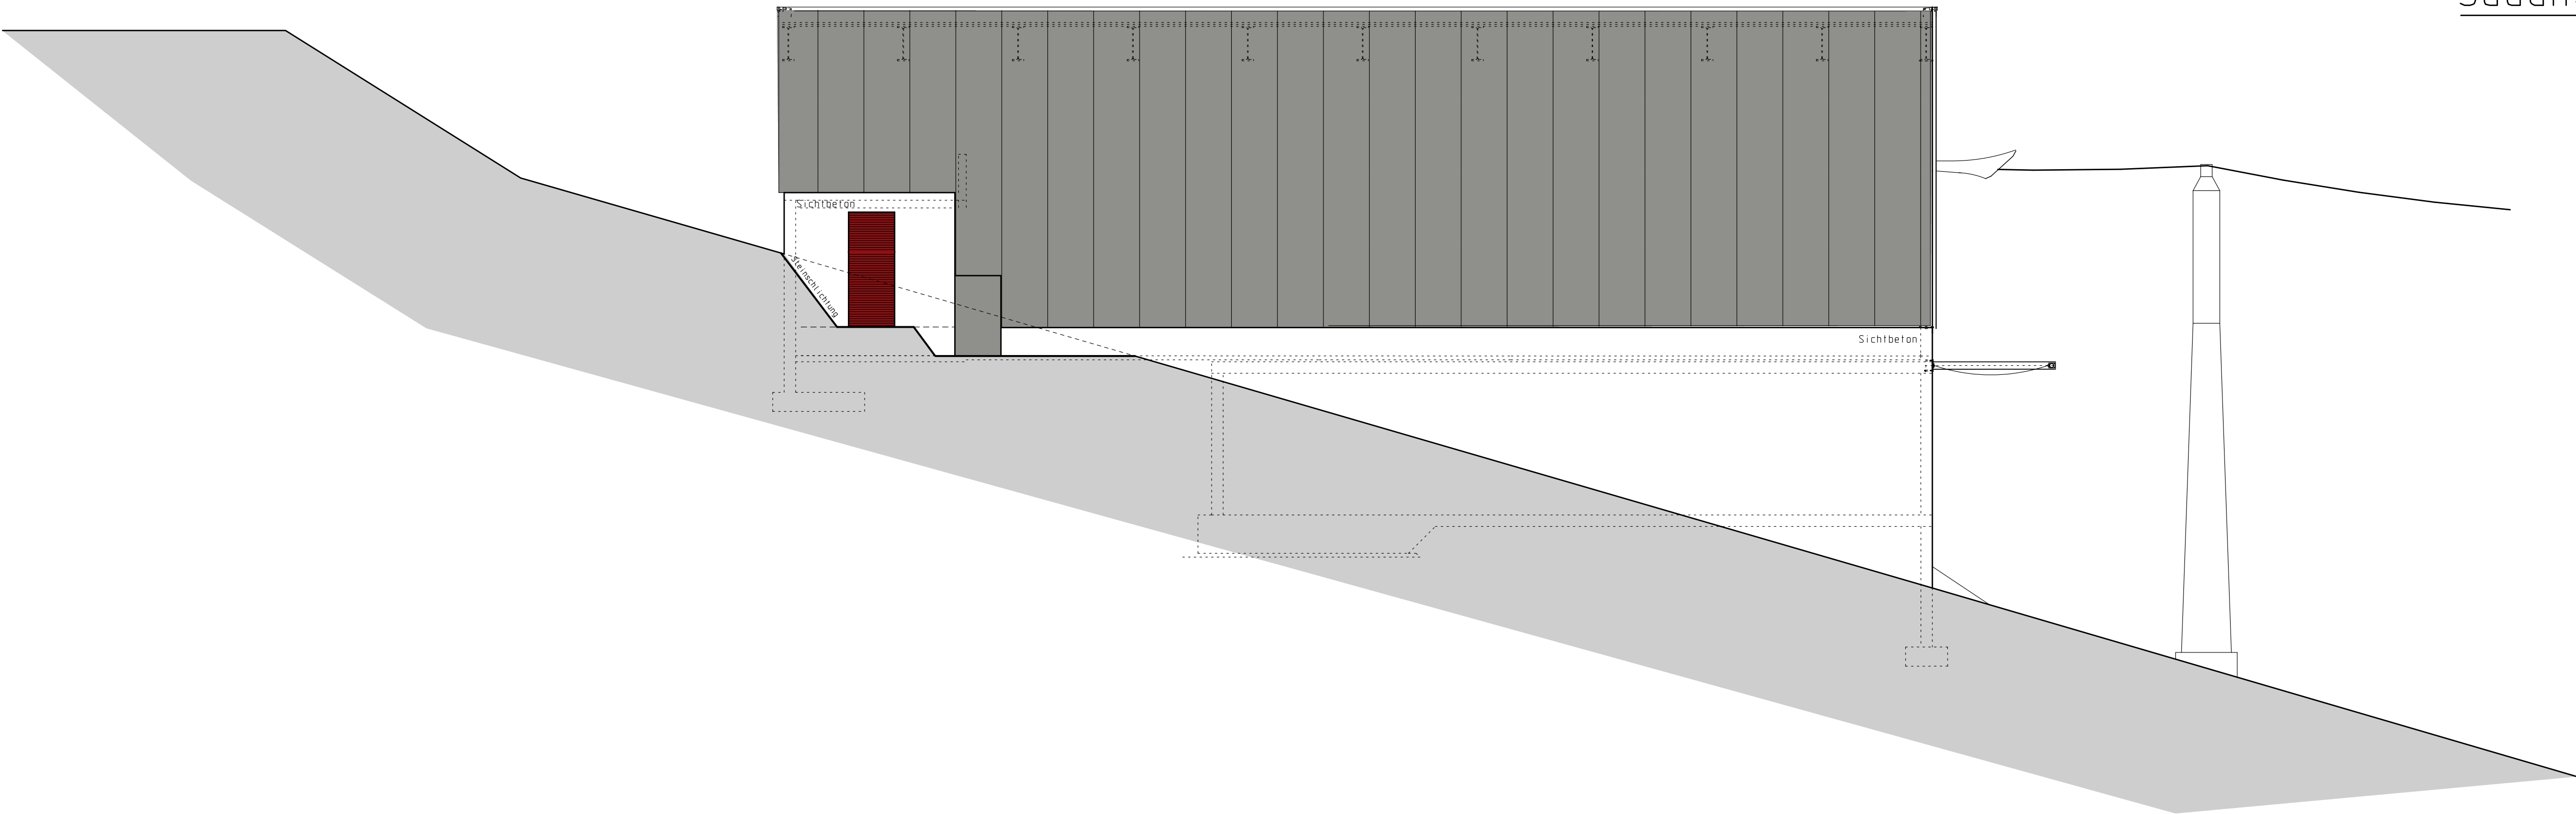

ZUR AUSFÜHRUNG FREIGEgeben:			ERSETZT PLAN			x		x
DAT.	UNT.		MIT FREIGABE VOM			x		x
Index	Name	Datum	Art der Änderung					
Bauvorhaben:			Bauherr:					
8SK-v Fichtelberg			Kurort Oberwiesenthal FSB GmbH					
			D- 09484 Kurort Oberwiesenthal					
Bauteil:			Maßstab:		gr:	CG	03.07.2016	
Bergstation			1:100		gpr:			
Ansichten								
 Gaggelhofer & Ganyecz			Selbstbauplanungs GmbH		Geschäftszahl		Zeichnungsnr.	Index
			A 6922 Wolfurt Lerchenstr. 33				16-027	004 A
			Tel: 05574/76266 Fax: 05574/762667					
			Email: office@selbstbauplanung.at					