






Schnitt A-A

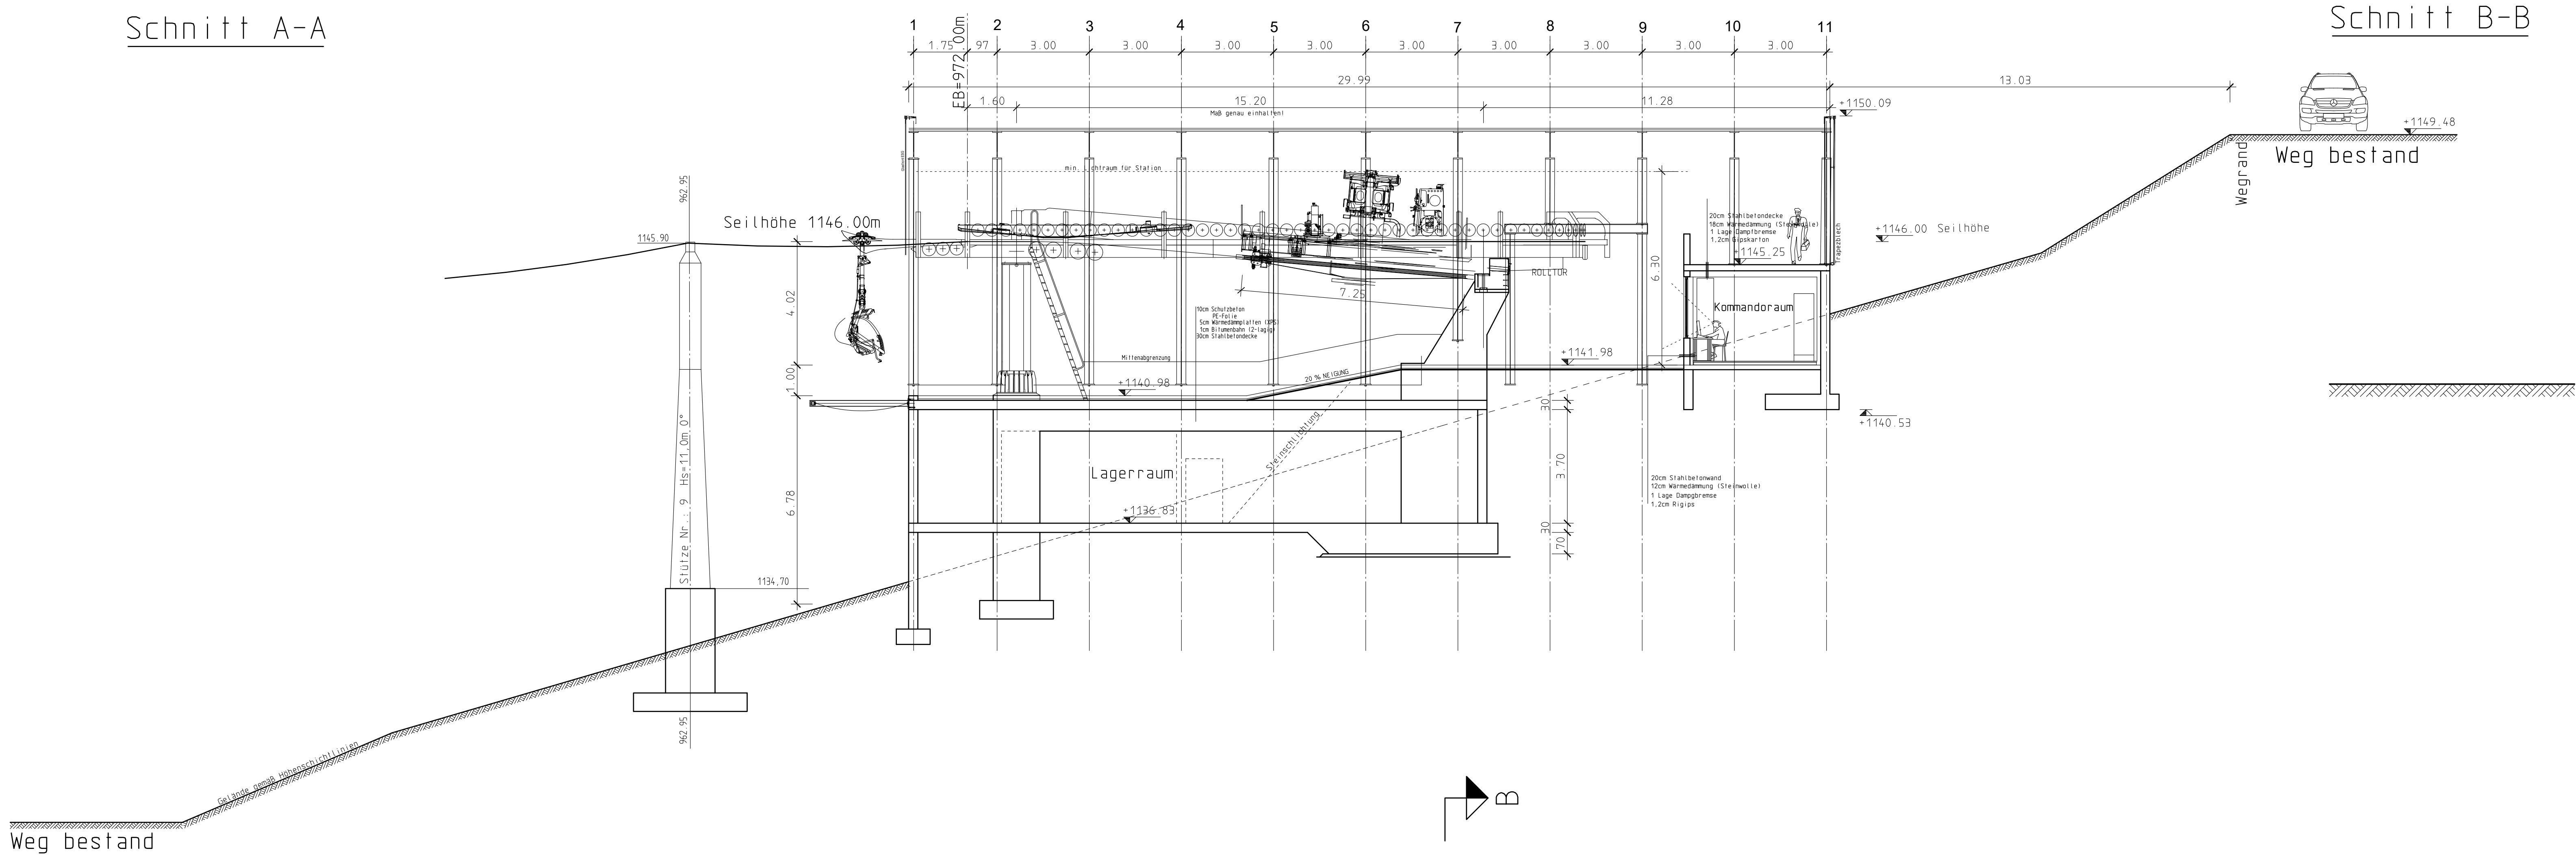

Schnitt B-B

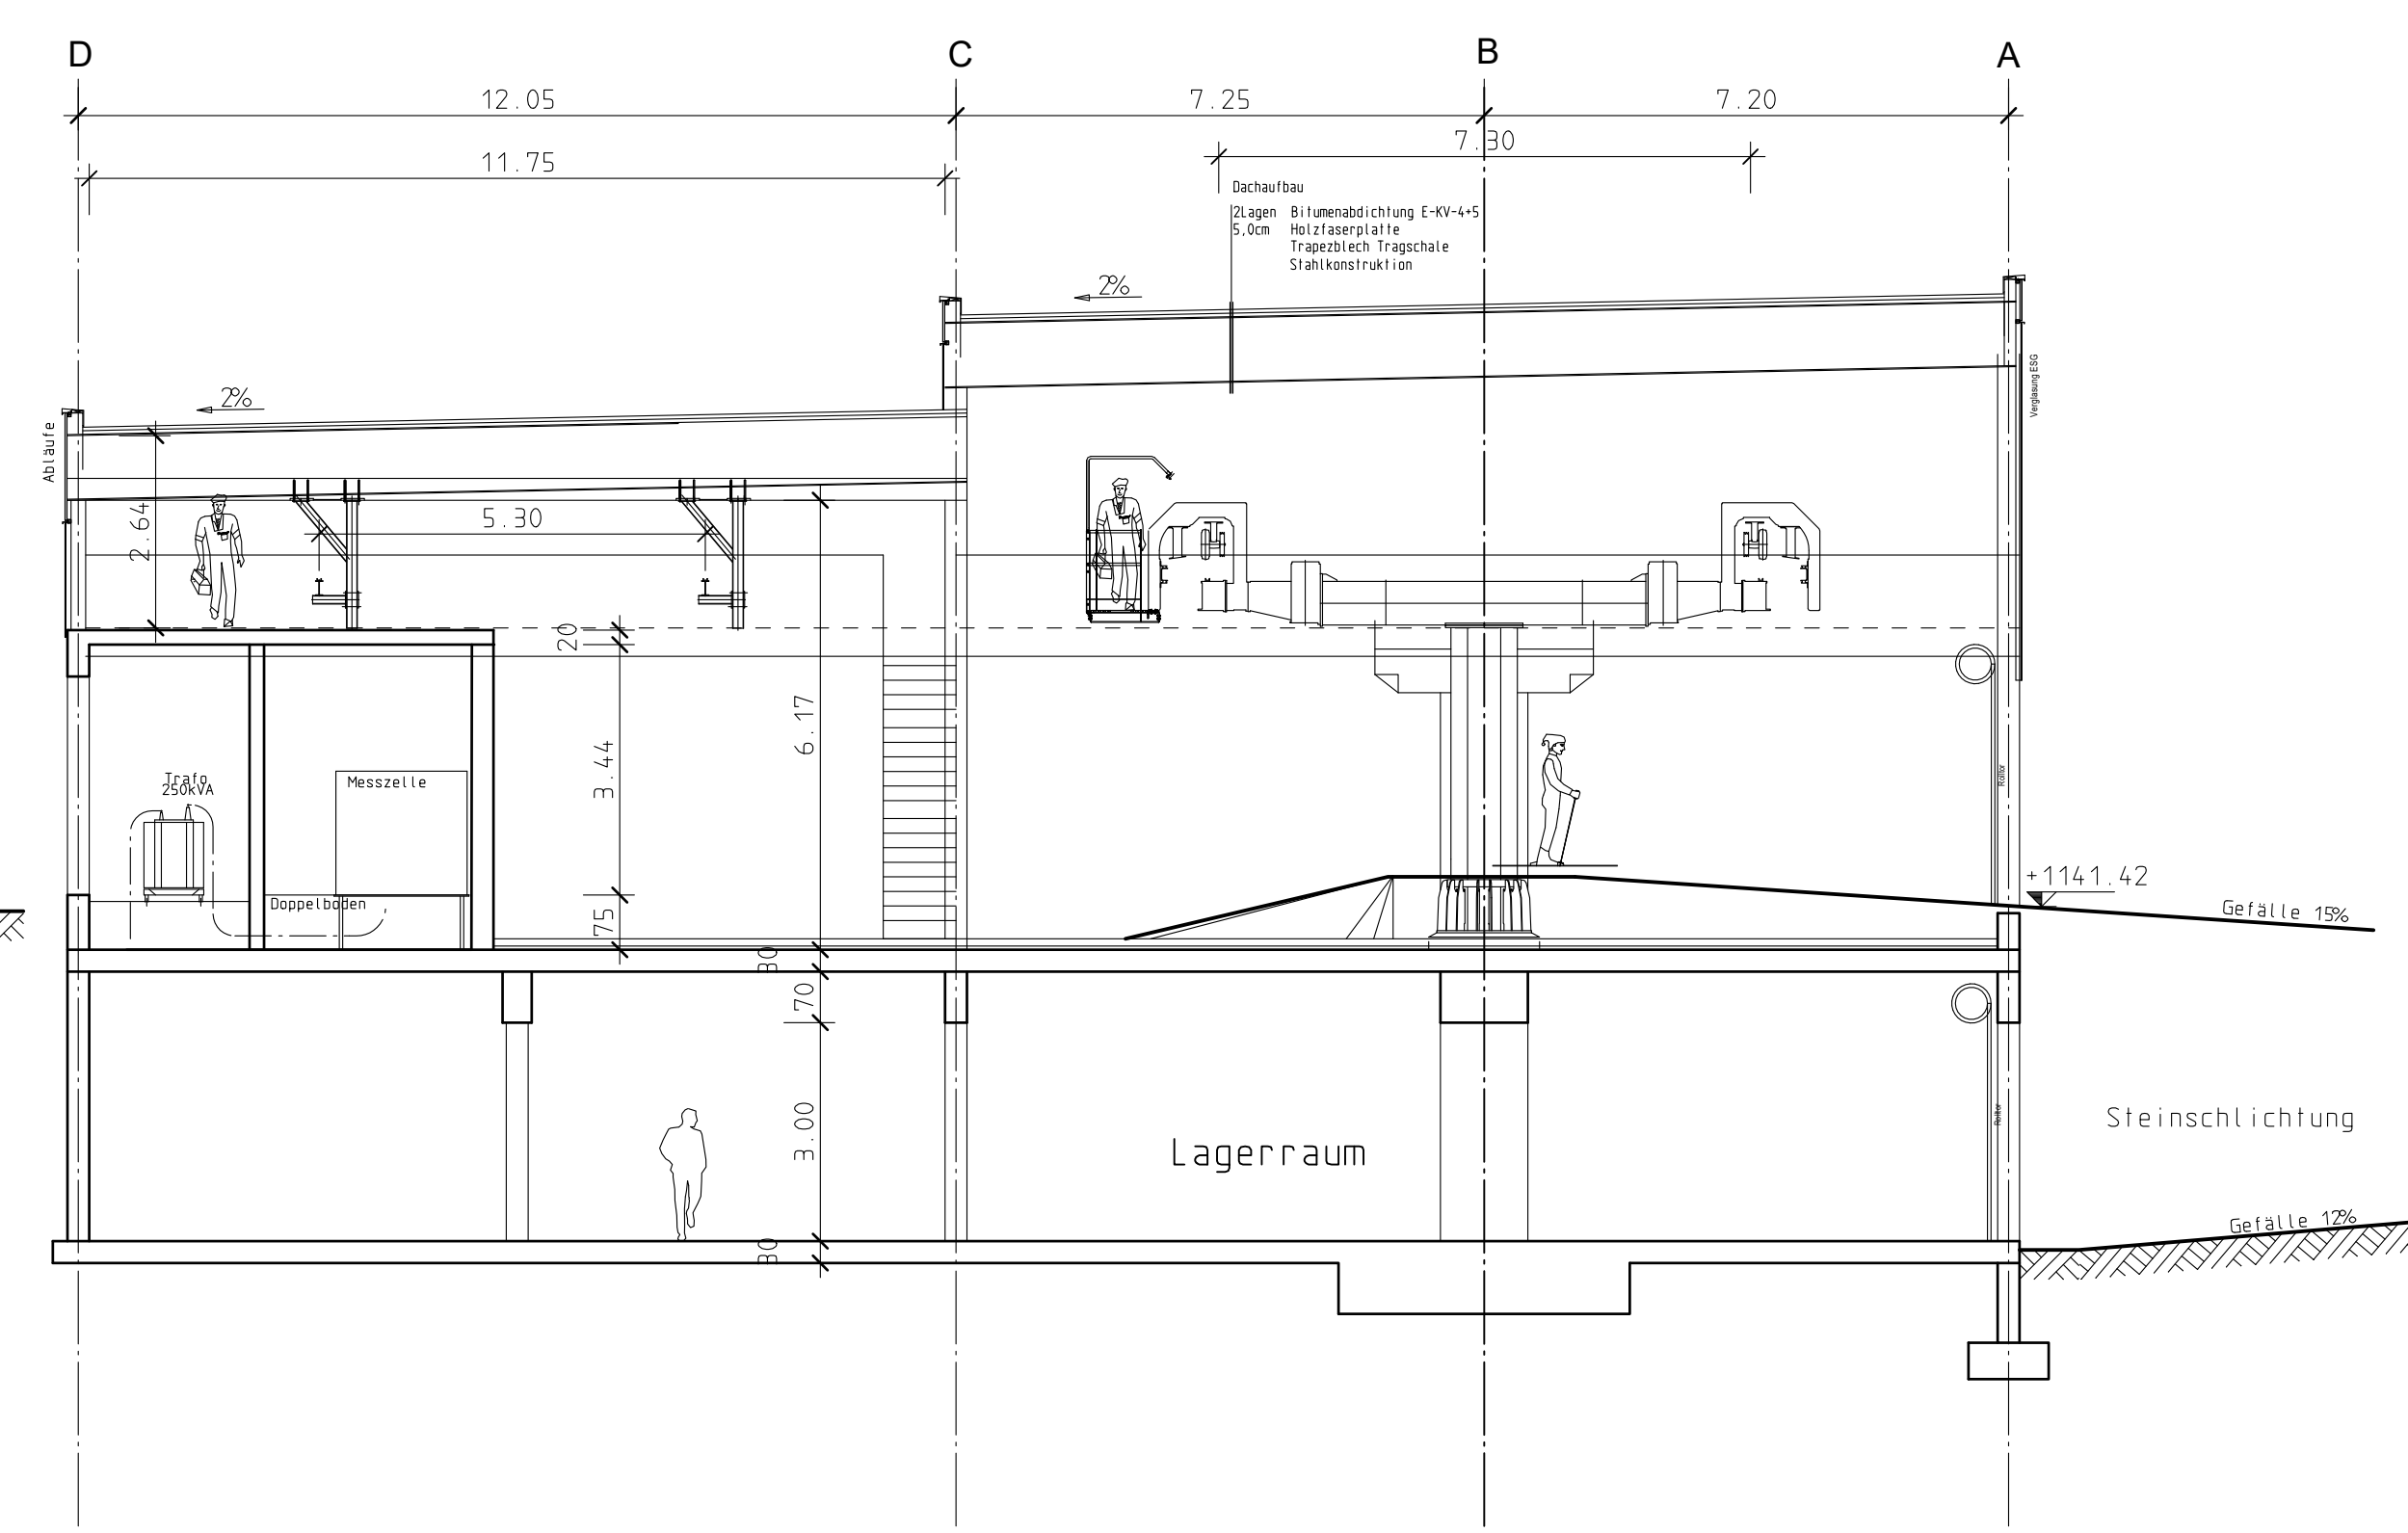

Grundriss Untergeschoß

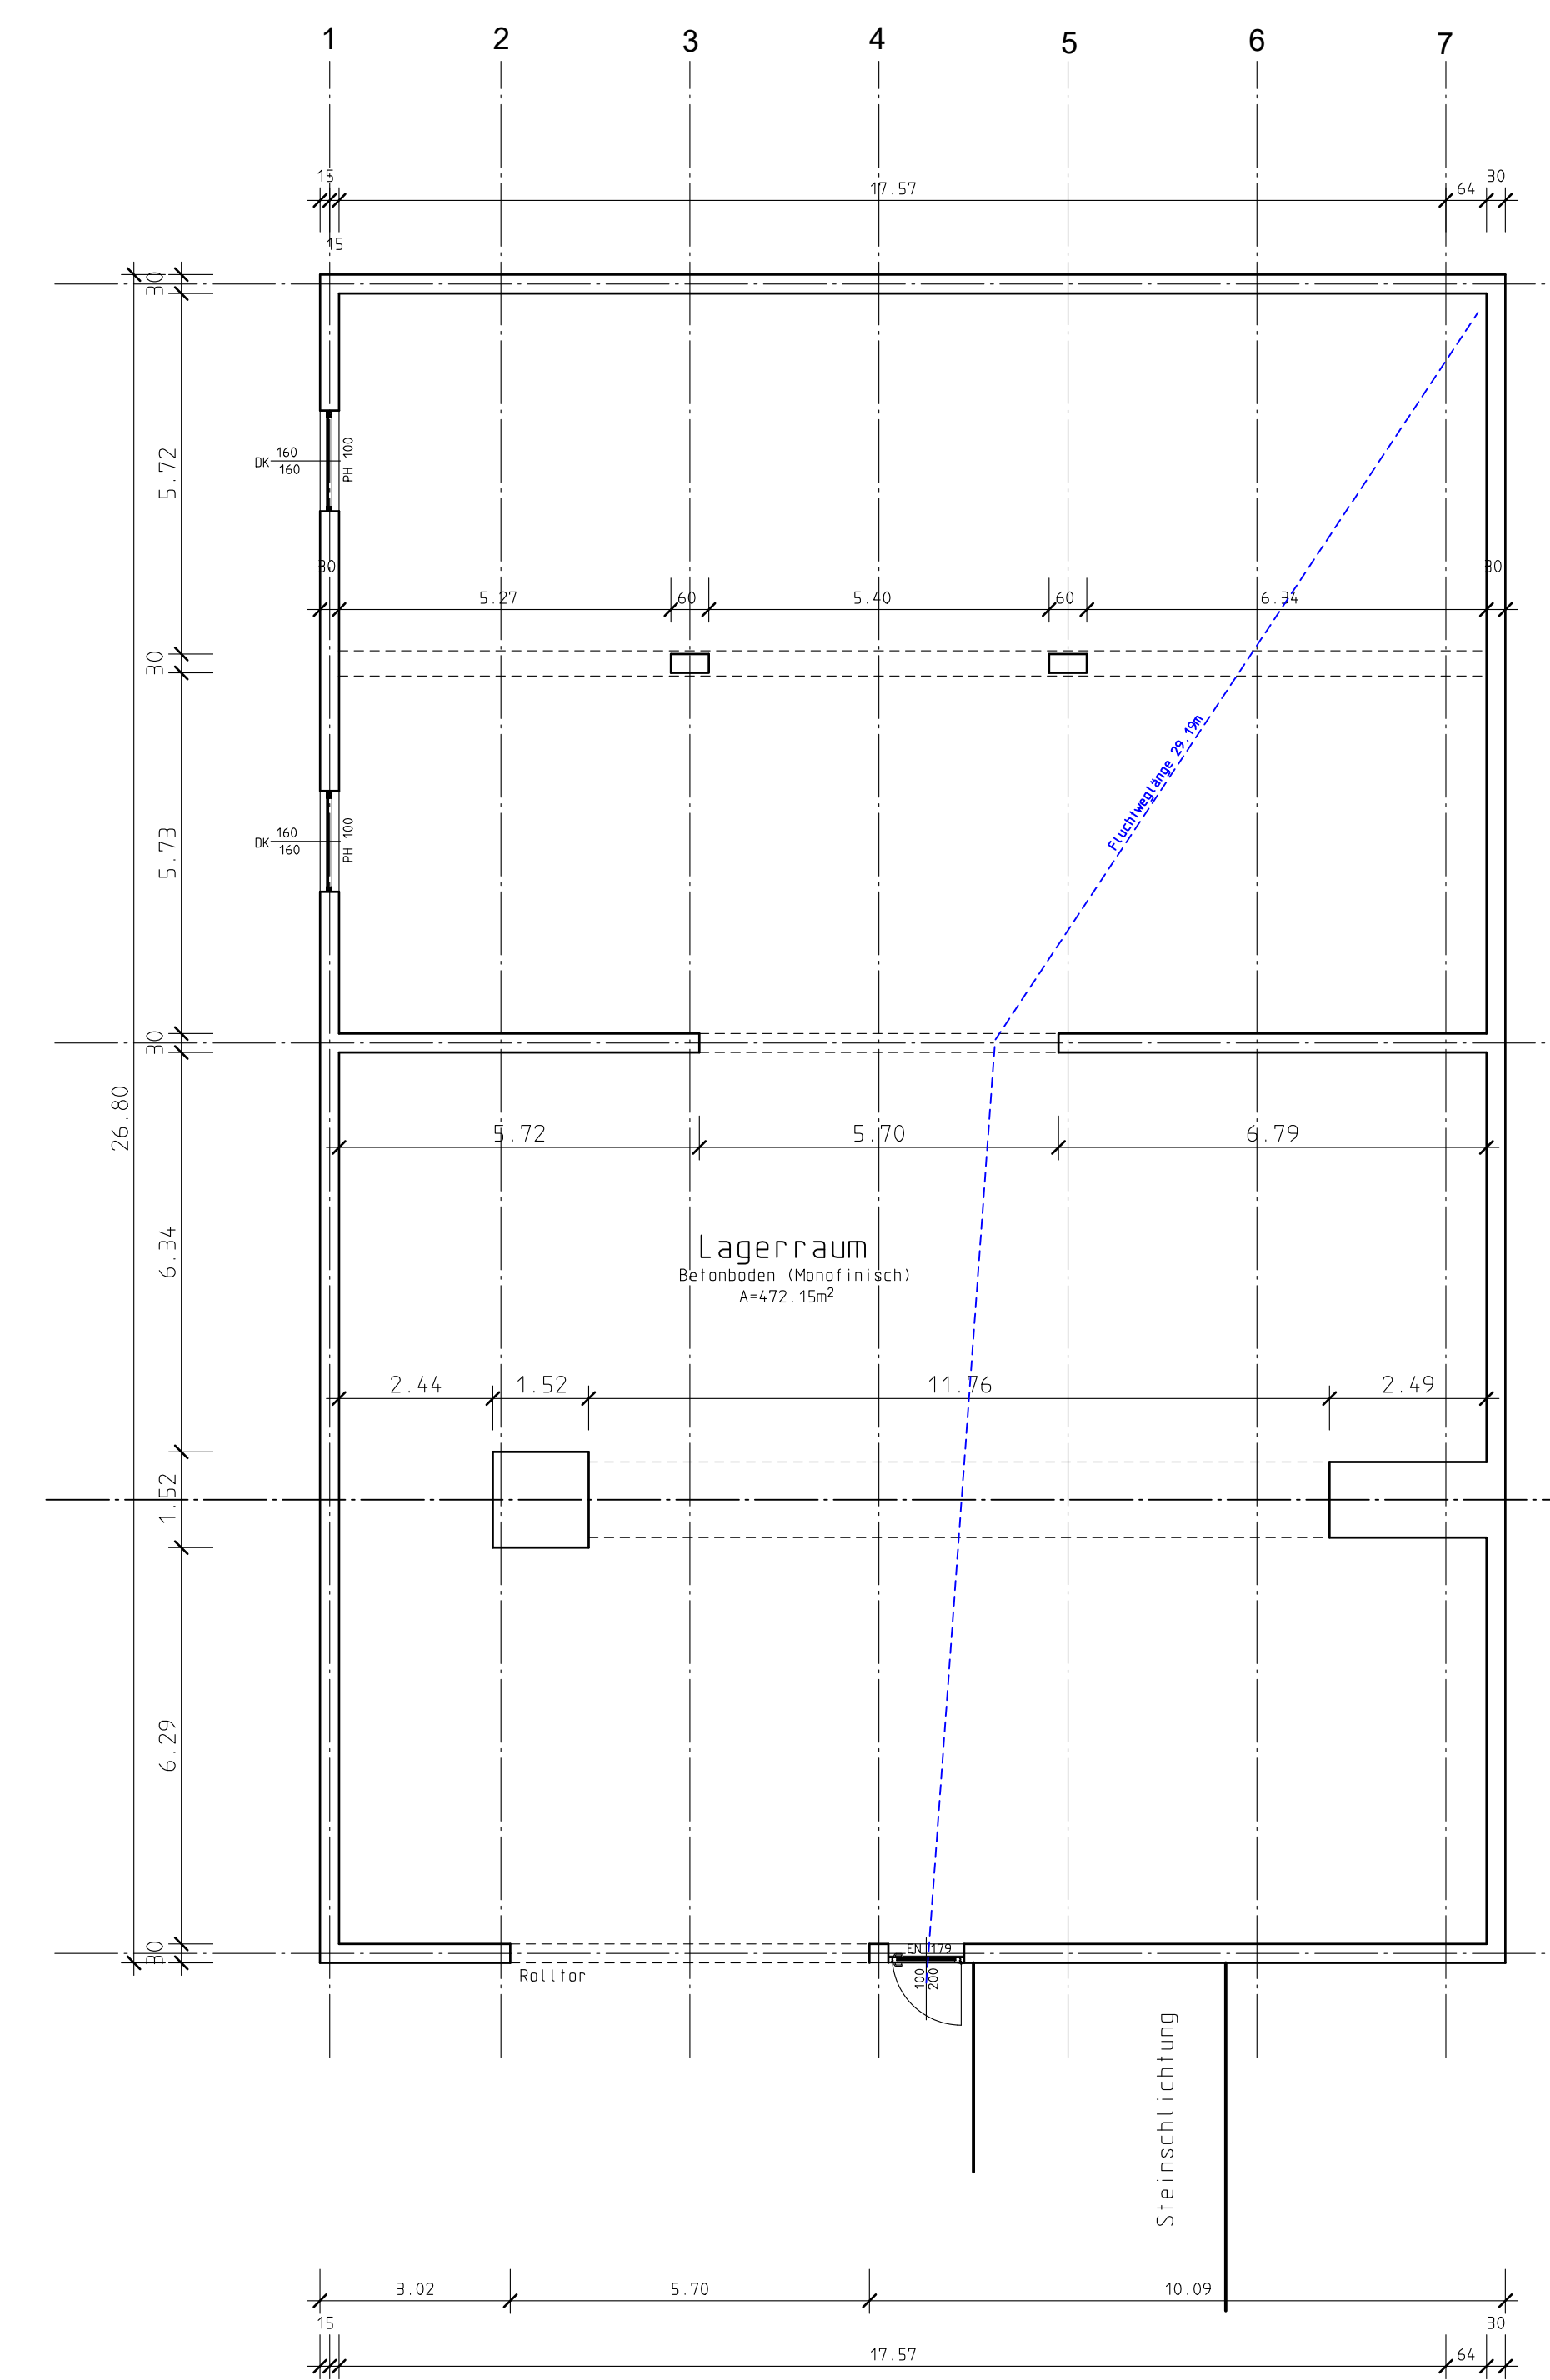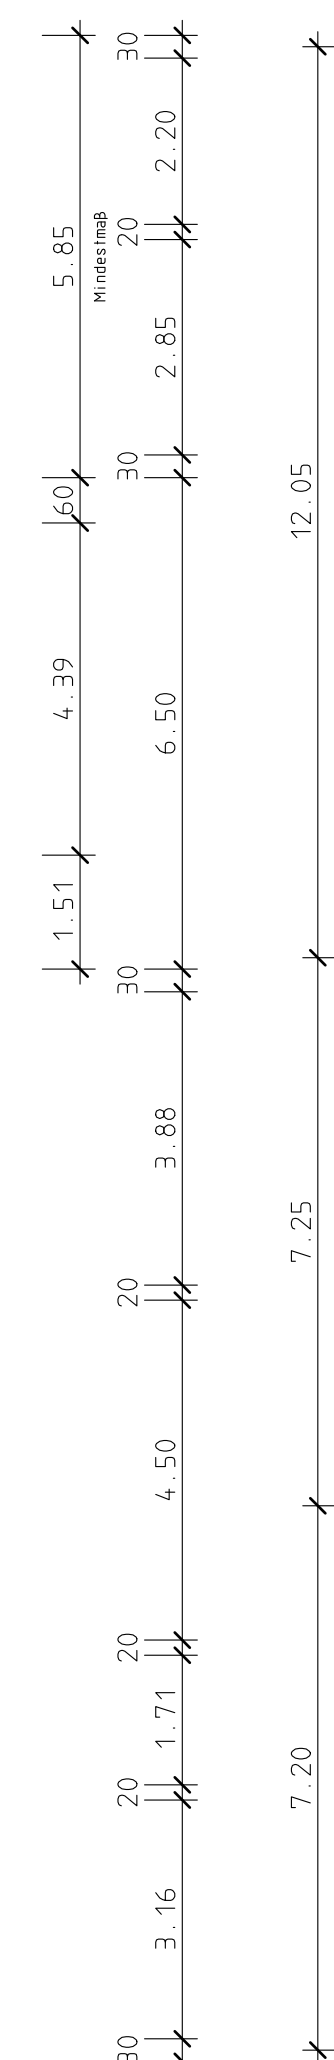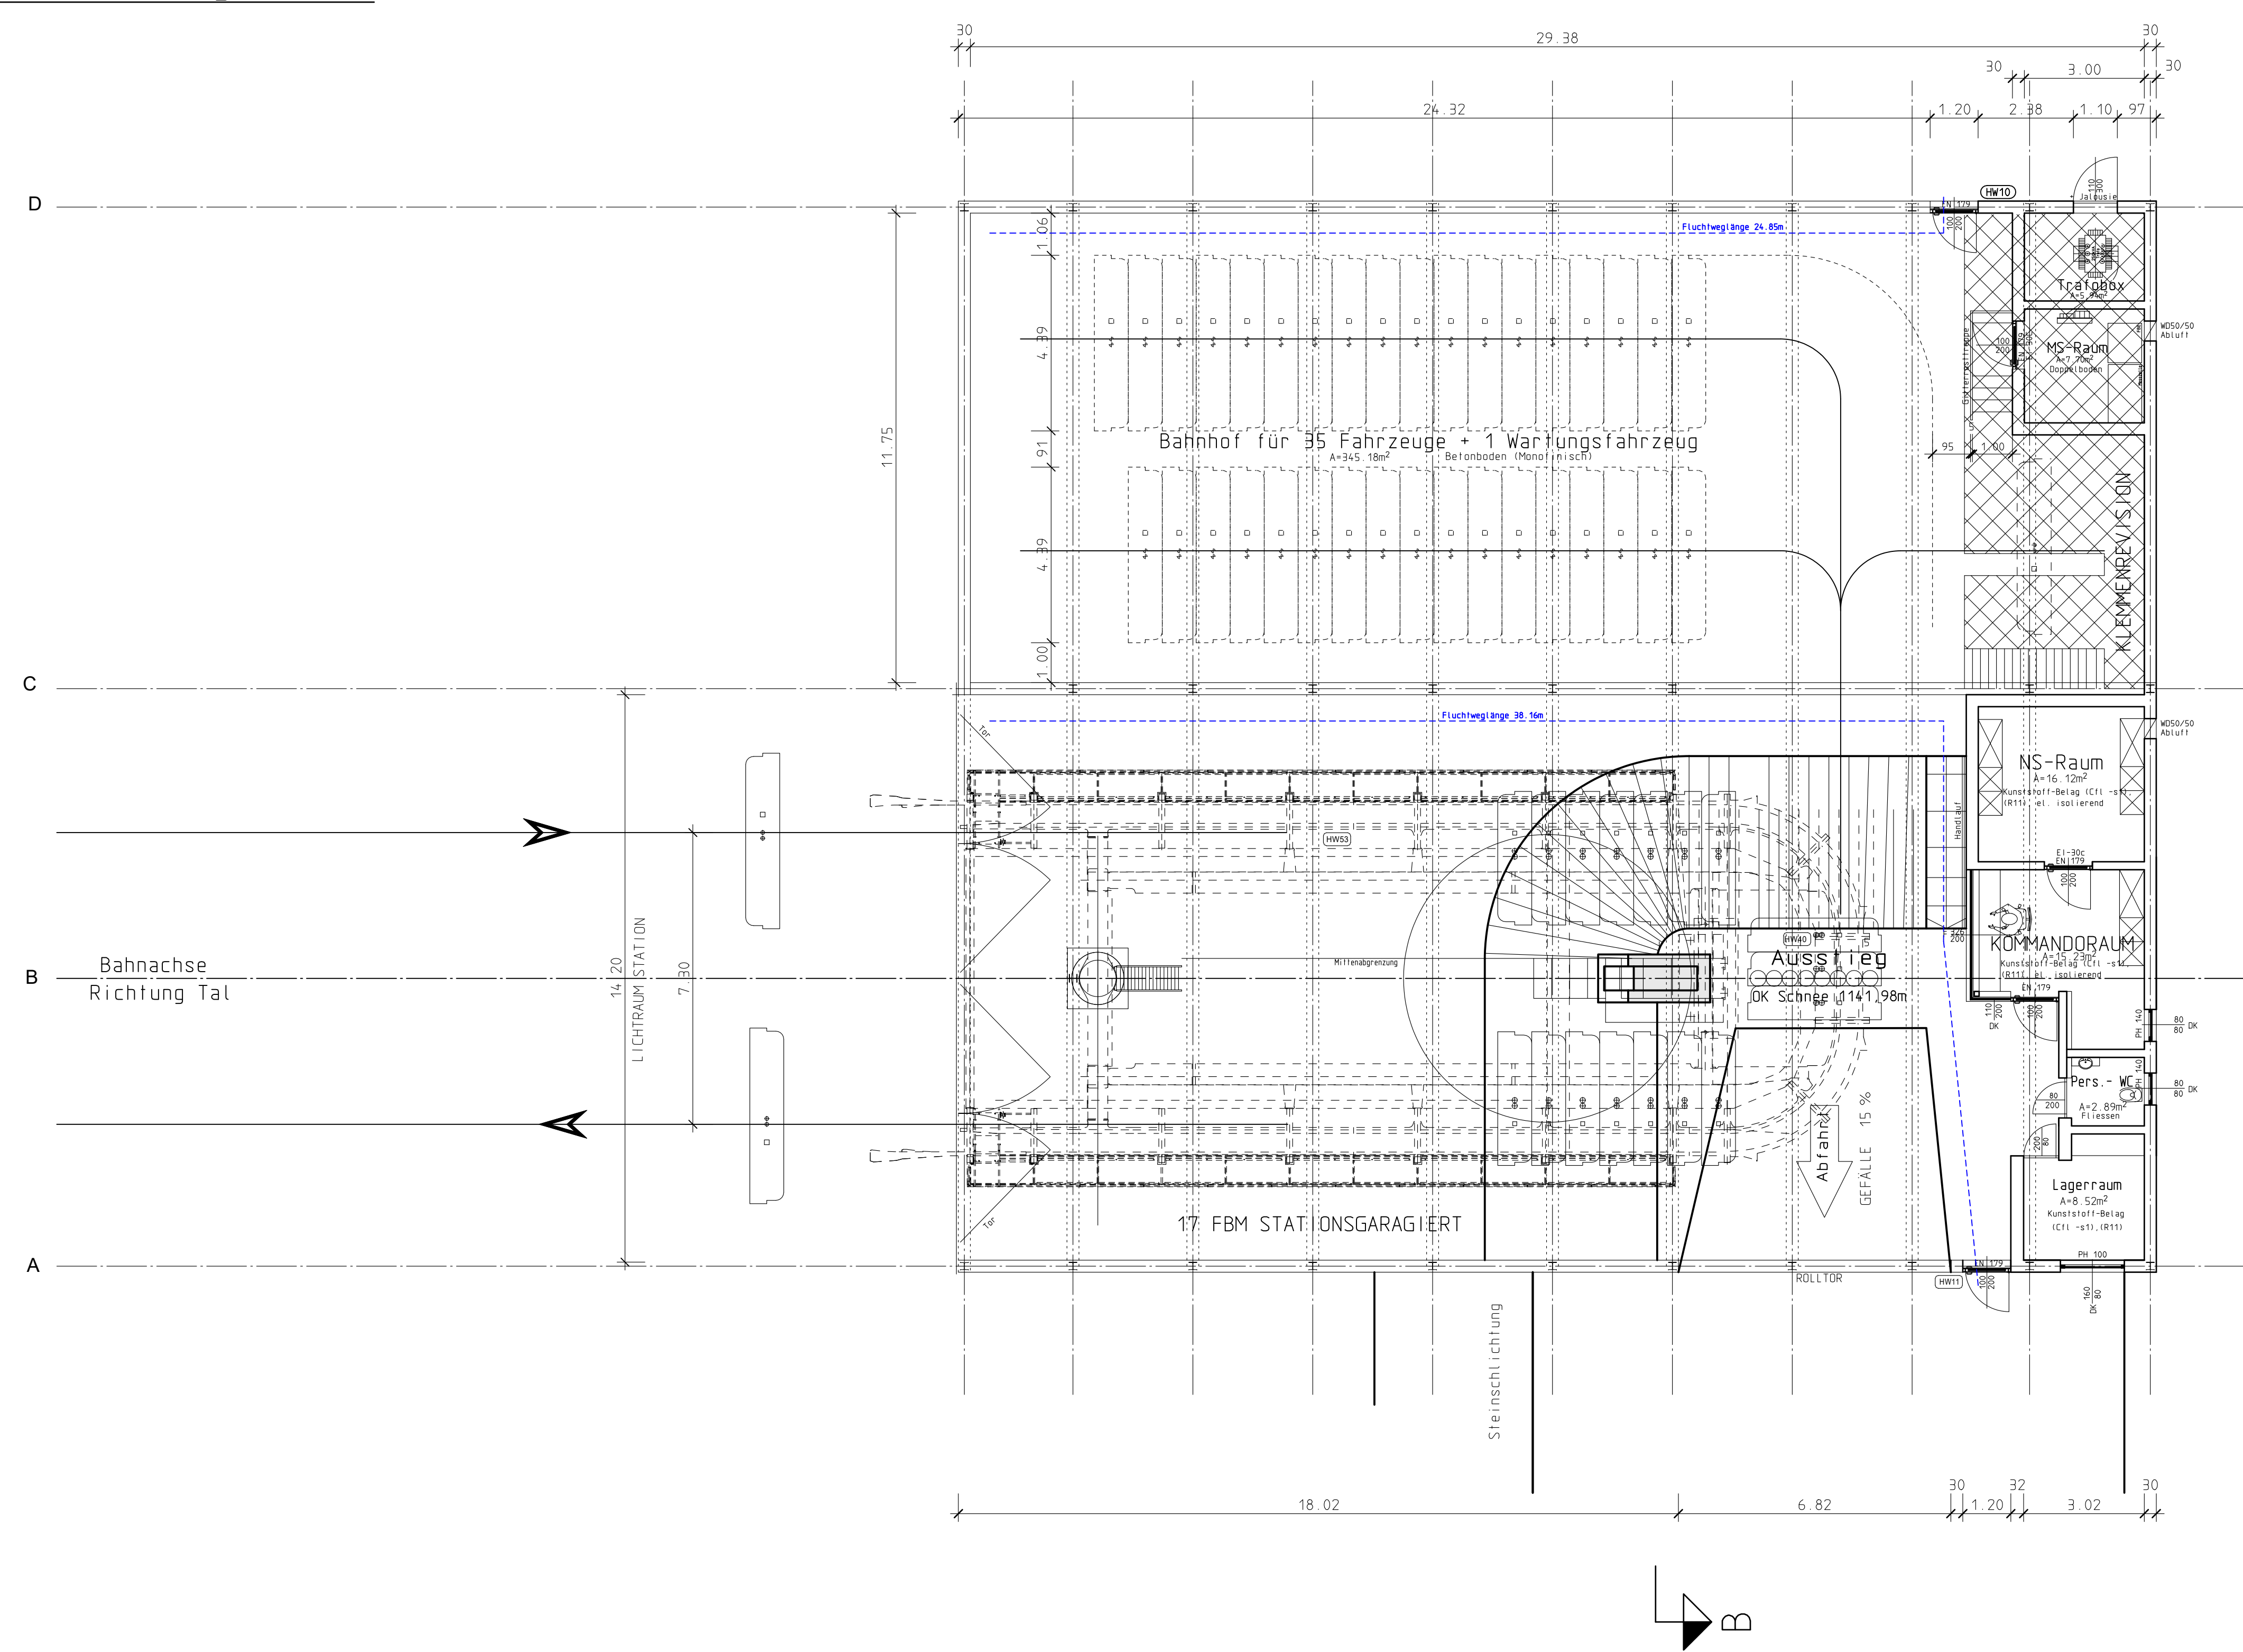

Hinweistafeln:	?
HW10 Zugang für Unbefugte verboten	
HW11 Zutritt verboten	
HW40 Pflicht Ein- u. Aussteigen	
HW55 Skulpturen und Statuetten anheben	
HW65 Zugang für Unbefugte, offenes Feuer/Rauchen verboten	
Türschäße sind Stockkürten	
Fensterlässe sind Achromatkräftigen	
Vergütungen Dienstleistungen in einfarbiges Glas	
	Türverriegelung aus bruchstärkenden Glas
Beschläge:	
F. Fixverglasung	
K. Kippfenster	
OK. Dreh-Kippfenster	

ZUR AUSFÜHRUNG FREIGEGEBEN:		ERSETZT VON		
DAT.	UNT.	MIT FREIGABE VON		
Index	Name	Datum		Art der Änderung	
Bauvergaben:				Bauherr: Fichtelberg Schwebebau Kurfürst Oberwiesenthal FSB GbR D- 09484 Kurfürst Oberwiesenthal	
8SK-v Fichtelberg					
Bauzeit:	Bergstation Grundriss, Schnitte			Mäbstz: ges. CG 03.07.20	
				gest:	
1: 400					
 Gaegele & Gaegele			Selbstbauplanungs GmbH A 6922 Neufurt Lerchenstr. 38 Tel. 0521/74366 Fax 0521/74367 Email: office@gg-waiblinger.de		Geschäftsziel Zeichnungs-Nr.
			16-027		001