


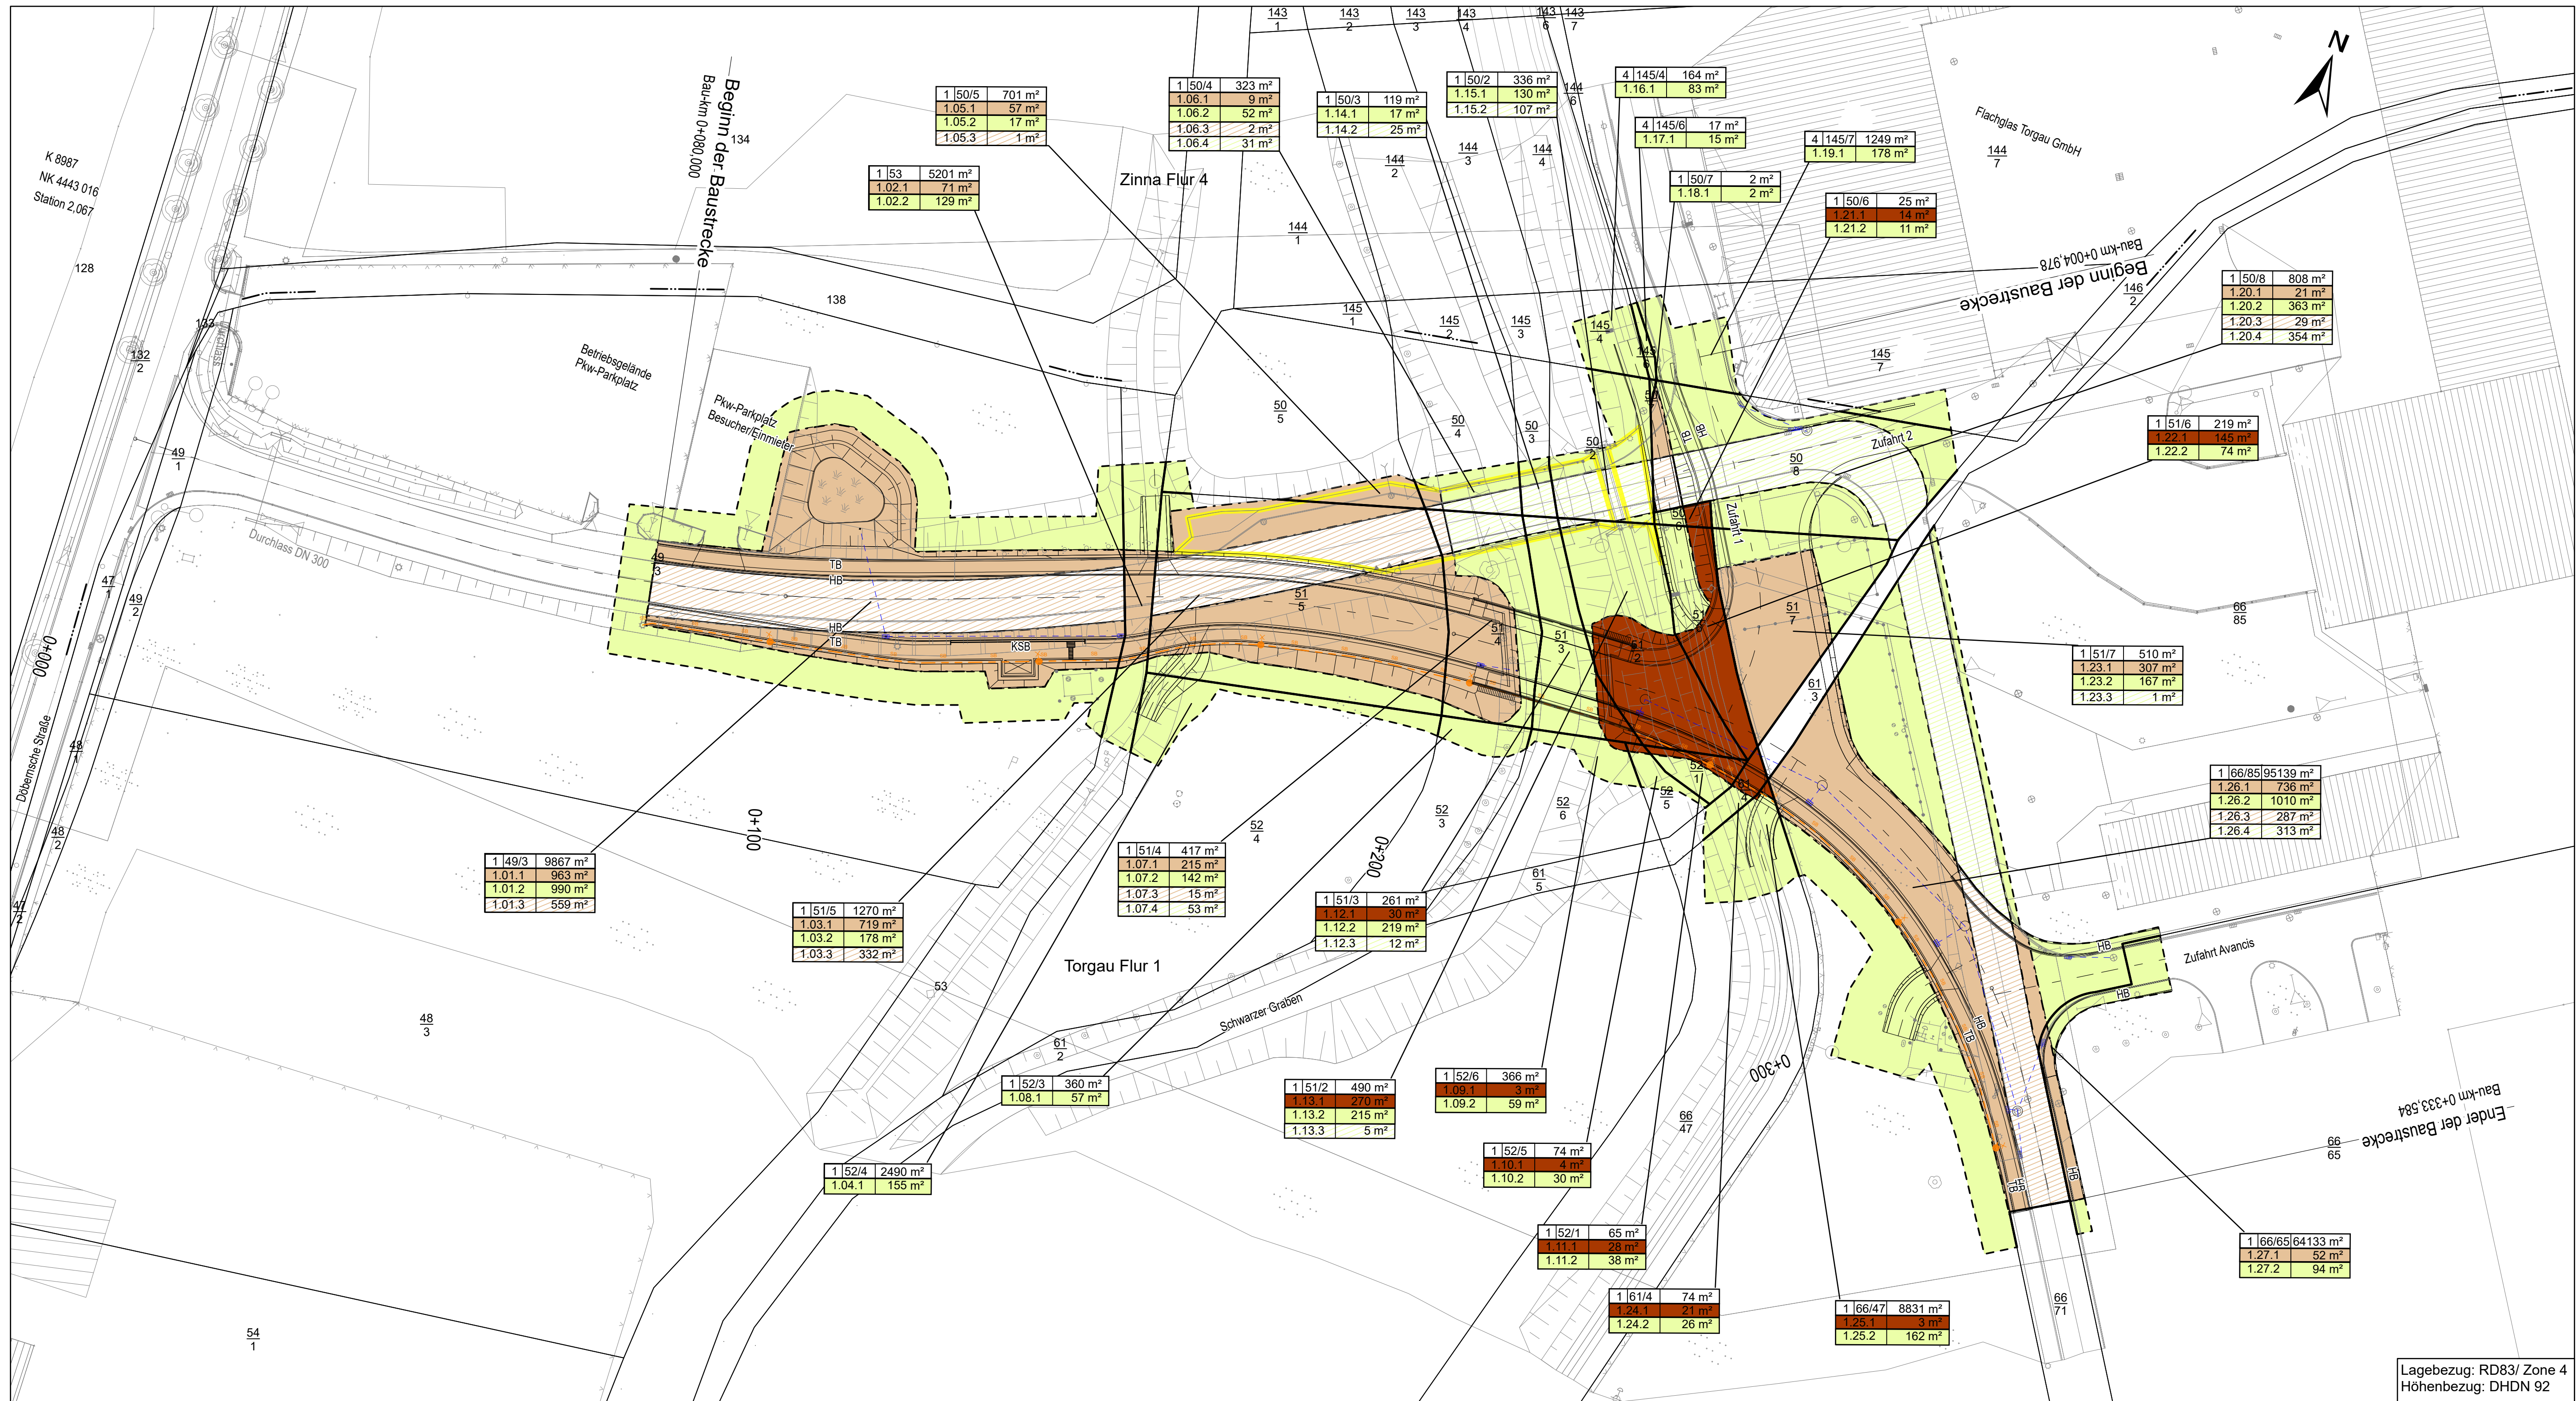

Herausgeber: Stadt Torgau
Liegenschaftskataster:
Abruf zum Zeitpunkt 04/ 2020, Staatsbetrieb Geobasisinformation und
Vermessung Sachsen
Jede weitere Vervielfältigung, Verwendung für sonstige Zwecke oder Weitergabe
an sonstige Dritte ist unzulässig.

Zeichenerklärung

- Grunderwerb**
- zu erwerbende Fläche
 - vorübergehend in Anspruch zu nehmende Fläche
 - zu erwerbende Fläche aus dem Besitz des Freistaats Sachsen
 - zu erwerbende bereits öffentlich gewidmete Fläche
 - vorübergehend in Anspruch zu nehmende bereits öffentlich gewidmete Fläche
 - Flur/ Flurstück / Größe des Flurstückes
 - lfd. Nr. im Grunderwerbsverzeichnis/ Größe der Teilfläche
 - 2 Nr. des Grunderwerbsplanes
 - 34 lfd. Nr. des betroffenen Flurstückes
 - 1 Teilfläche eines Flurstückes
 - Gemarkungsgrenze
 - Flurstücksgrenze außerhalb/ innerhalb des Baufeldes
 - Flurstücksnummer
 - Rückbau

 Ingenieur Consult GmbH	bearbeitet: 19.05.20		Simon
	gezeichnet: 19.05.20		Simon
	geprüft: 19.05.20		Maischner

Große Kreisstadt Torgau		Bearbeitet:	
Hoch- und Tiefbauamt Markt 1 04860 Torgau		Gezeichnet:	
Telefon: 03421/748-432 Fax: 03421/748-402 E-mail: A.Lobert@torgau.de		Geprüft:	

Nr.	Art der Änderung	Datum	Zeichen

FESTSTELLUNGSENTWURF

Große Kreisstadt Torgau Industriegebiet "Am Replitzer Weg"		Unterlage/Blatt-Nr.: 10/1
		Grunderwerbsplan
		Maßstab: 1:500

Neubau der "Solarstraße" in Torgau 2. Tektur 03.07.2020	
aufgestellt:	Andreas Lobert Amtsleiter Hoch- und Tiefbauamt
Torgau, den	
genehmigt:	Romina Barth Oberbürgermeisterin
Torgau, den	

Lagebezug: RD83/ Zone 4
Höhenbezug: DHDN 92