


ANLAGE A 04

---

# RI Schema

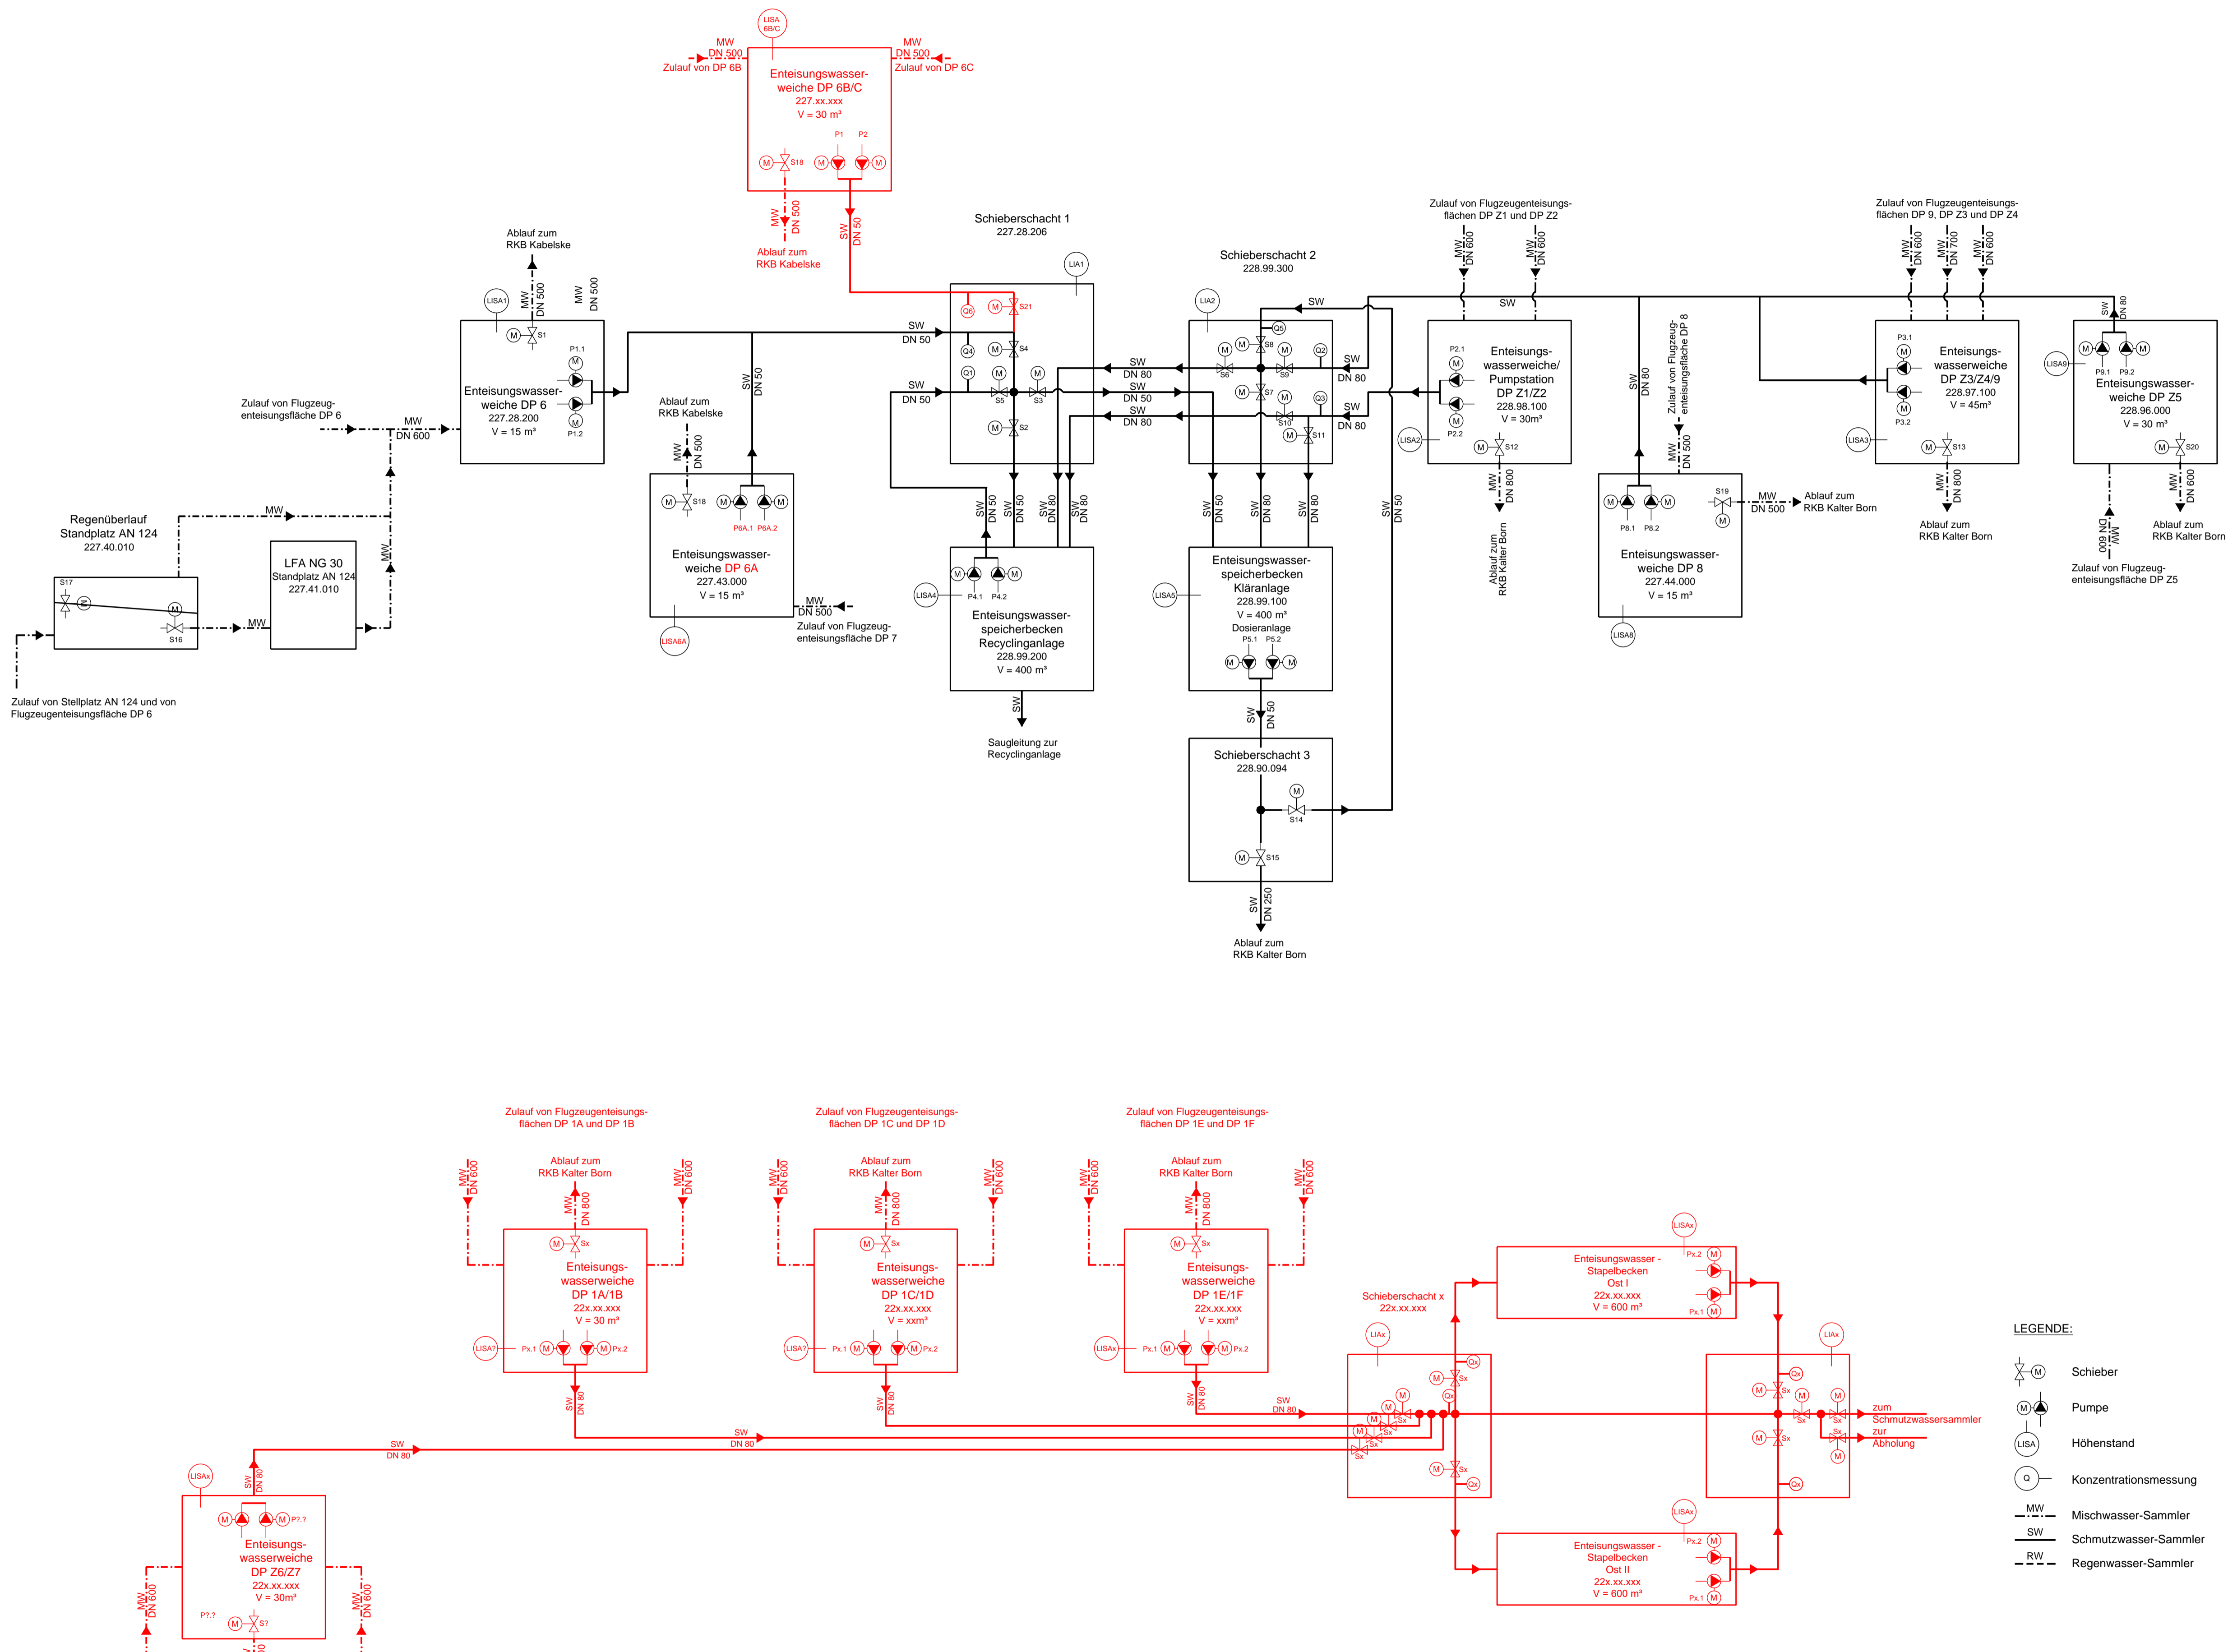

- LEGENDE:**
- Schieber
  - Pumpe
  - Höhenstand
  - Konzentrationsmessung
  - Mischwasser-Sammler
  - Schmutzwasser-Sammler
  - Regenwasser-Sammler

02	22.06.2020	Erweiterung der Vorfeld- und Gebäudflächen sowie der Flugbetriebsflächen (Abrollwege) am Flughafen Leipzig/Halle	Index 01, Stand 07.12.2011: Ergänzung RÜ und LFA Stellplatz AN 124	Anlage 04
		Verfahrenstechnische Betriebsanweisung Flugzeug - Enteisungswasser Süd R&I - Schema Maßstab: ohne		

C:\Projekte\15511\_LFA\_NG\_30\_Technische\_Betriebsanweisung\Plane\R&I-Schema\_Apron4.dwg