



Plot vom: 16.07.2020 G:\Projekte\0381_LEJ_Rahmenvertrag 2017117_PLAFAE\PA 15 -REBECA\04_GENEHMIGUNG\Pläne\E3_Oberbodenlagerung.dwg

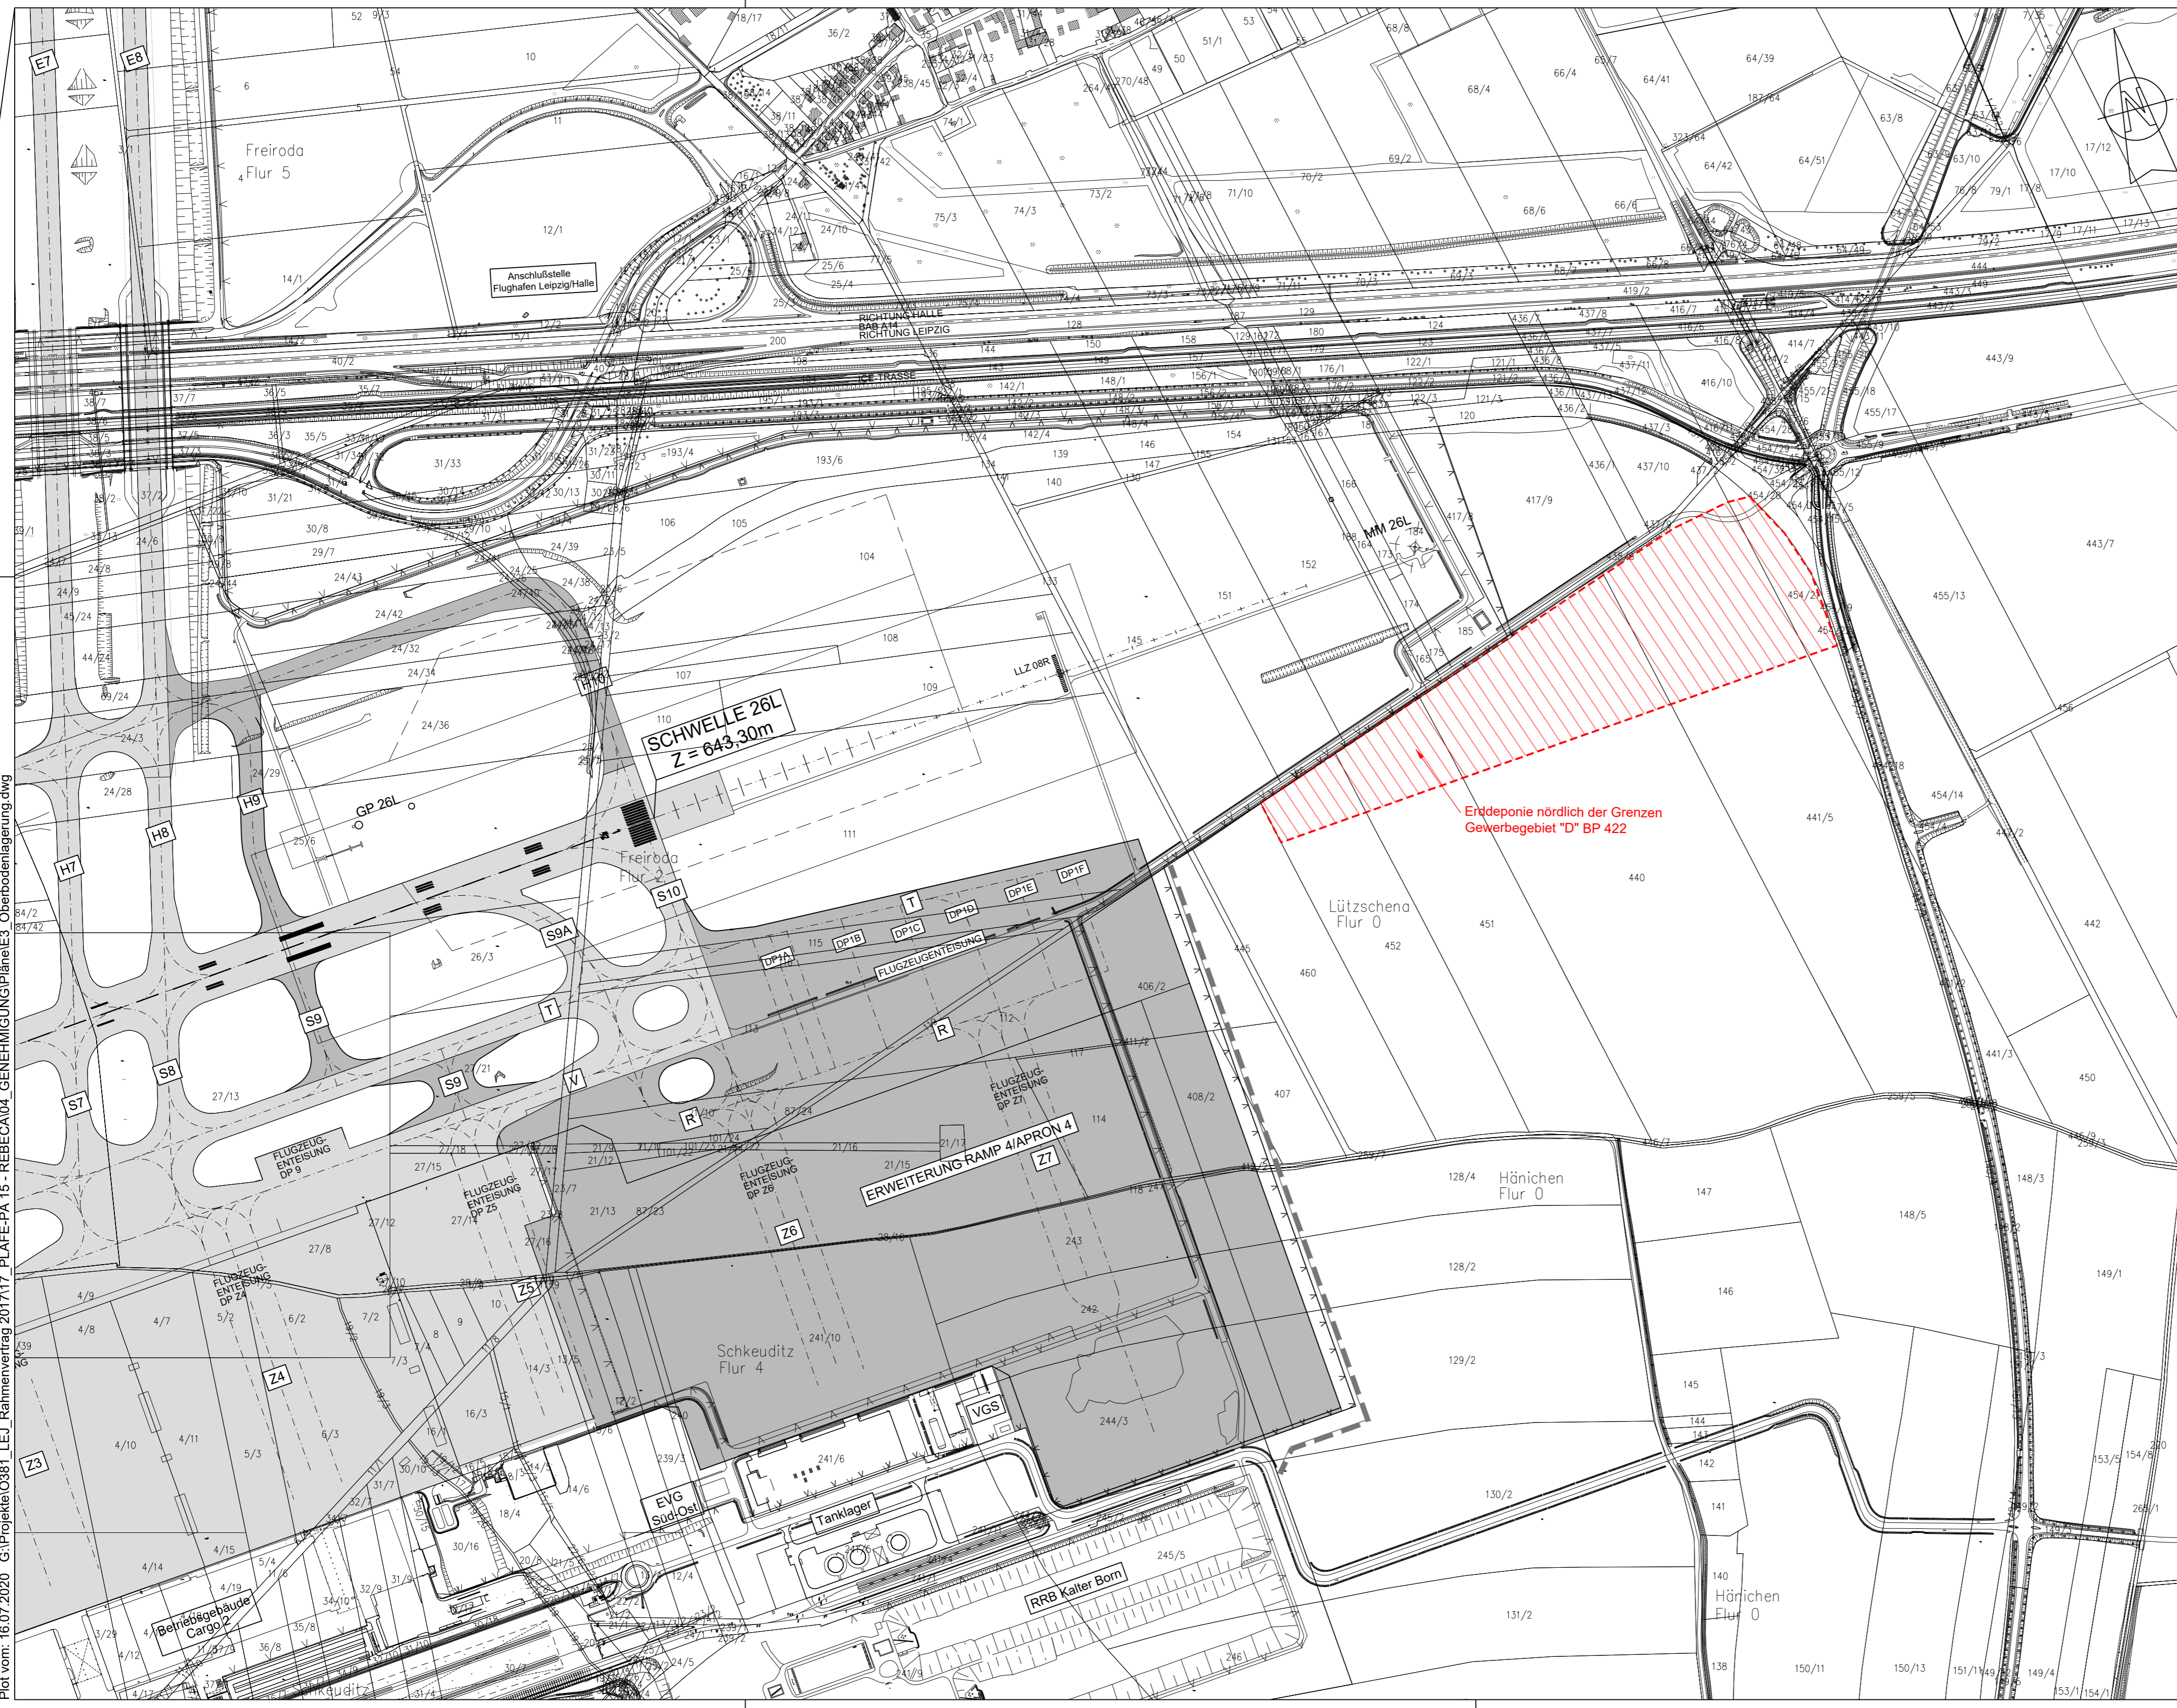

IN DIESEM PLAN FESTZUSTELLEN

- Oberbodenlagerung in Mieten**
- NACHRICHTLICH**
- bestehende Flugbetriebsflächen
- geplante Flugbetriebsflächen
- Grenze des Projektes Start-/ Landebahn Süd mit Vorfeld

| Grundlagenpläne | | Verfasser | Datum | Plannummer | Index | | | | | | | | | | | | | | | | | | | | | | | | | | |
|---------------------------------|-------|-----------|--------|------------|-----------------------------|------------|-------|---|----|----|----|----|----|----|----|----|----|----|----|----|----|----|----|----|----|----|----|----|----|----|----|
| Bauwerksnummer | Ebene | Planart | Gewerk | Verfasser | Datum | Plannummer | Index | | | | | | | | | | | | | | | | | | | | | | | | |
| 1 8 1 0 0 0 0 4 3 1 0 2 - - a c | | | | | 1 7 0 7 2 0 4 L P 0 2 2 0 0 | | | | | | | | | | | | | | | | | | | | | | | | | | |
| 1 | 2 | 3 | 4 | 5 | 6 | 7 | 8 | 9 | 10 | 11 | 12 | 13 | 14 | 15 | 16 | 17 | 18 | 19 | 20 | 21 | 22 | 23 | 24 | 25 | 26 | 27 | 28 | 29 | 30 | 31 | 32 |

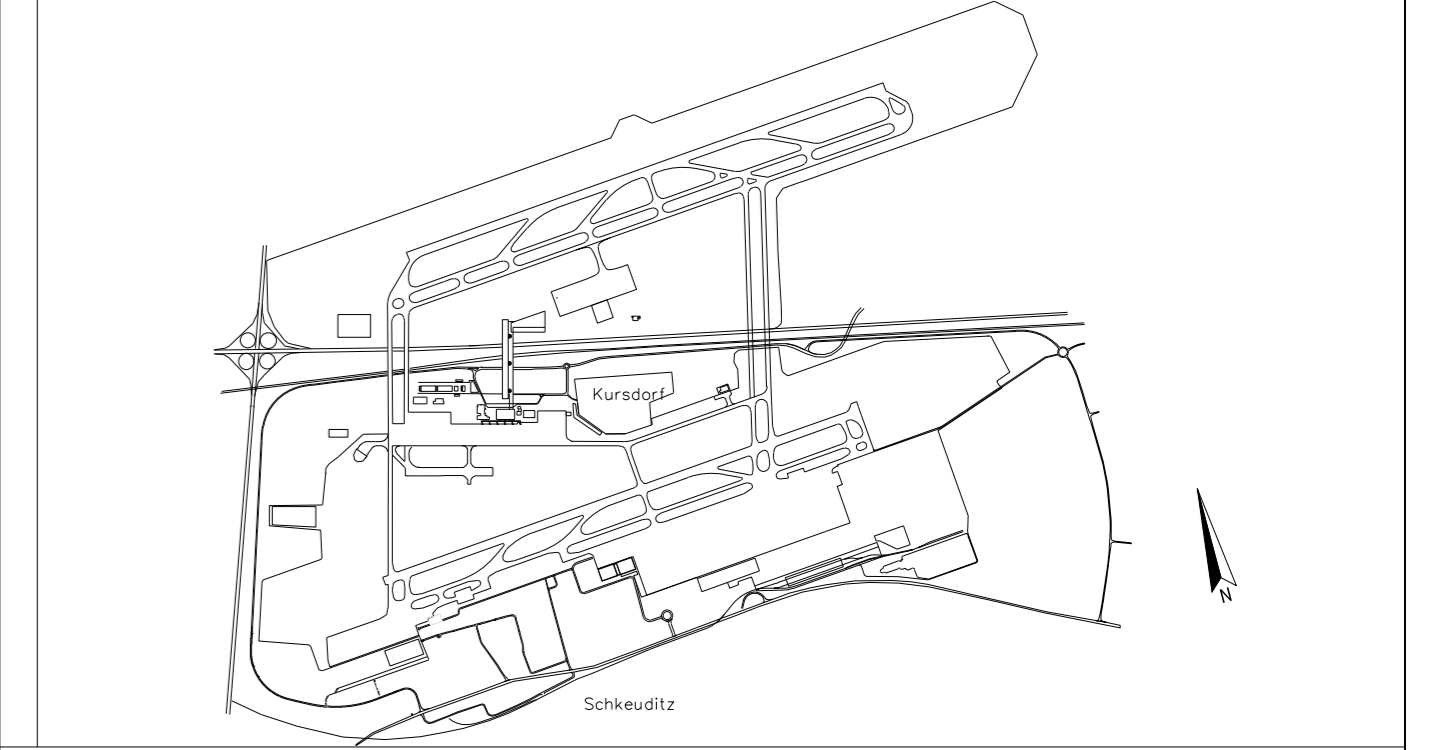

Planfeststellung Start-/ Landebahn Süd mit Vorfeld 15. Änderung



| | | | | |
|--------|------------------------------------|--------------|-------------|------|
| Objekt | Start- / Landebahn Süd mit Vorfeld | Aktenzeichen | lfd. Nummer | Jahr |
| | | | | 20 |

| | | | |
|---------|----------------------------|---------|---------|
| Planart | Lageplan Oberbodenlagerung | Maßstab | 1:5.000 |
|---------|----------------------------|---------|---------|

| | | |
|---------------|--------|--|
| Generalplaner | Bearb. | |
| | Gez. | |
| | Gepr. | |

| | | | |
|---------------|---|--------|-------------|
| Planverfasser | Zweigstelle Leipzig Fuggerstraße 1c • 04158 Leipzig Tel.: +49(0)341/52028-100 Fax: +49(0)341/52028-106 www.airport-consult.com info@airport-consult.com | Bearb. | Dorias |
| | | Gez. | Kugele |
| | | Gepr. | De Righetti |

| | | |
|------------------------------|-----------|---------|
| Flughafen Leipzig/Halle GmbH | Datum | Zeichen |
| Leipzig, den 22.06.2020 | | |
| Anlage-Nr. | E3 | |