
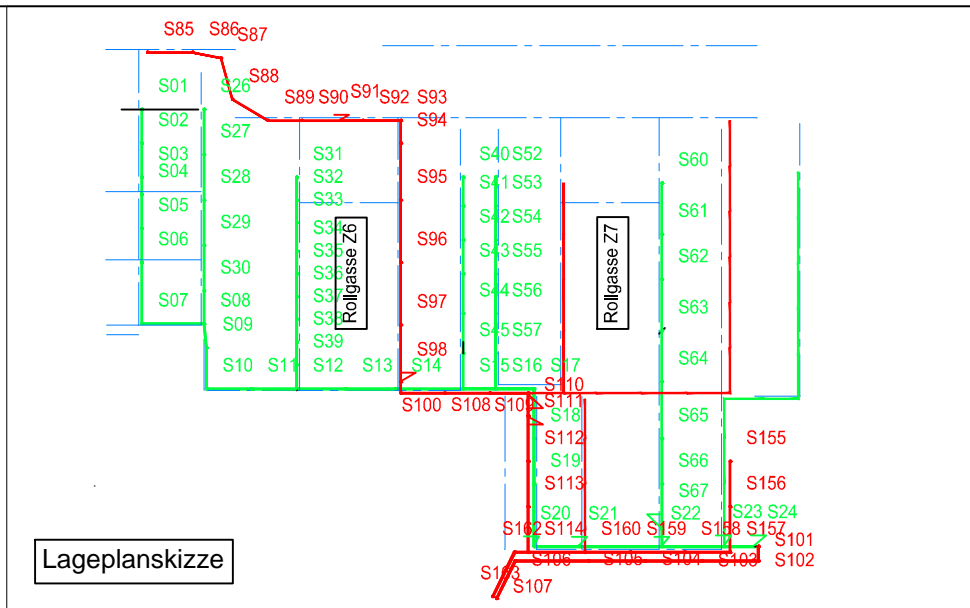


Plan vom 11.08.2020 6:00projekte\0381\_LEI\_LB\_Planmerkmale\2017\T\_Plan\A-15-REBE\AVL\_Geotechnik\Plan\AVL\_US\_Vorfeld.dwg

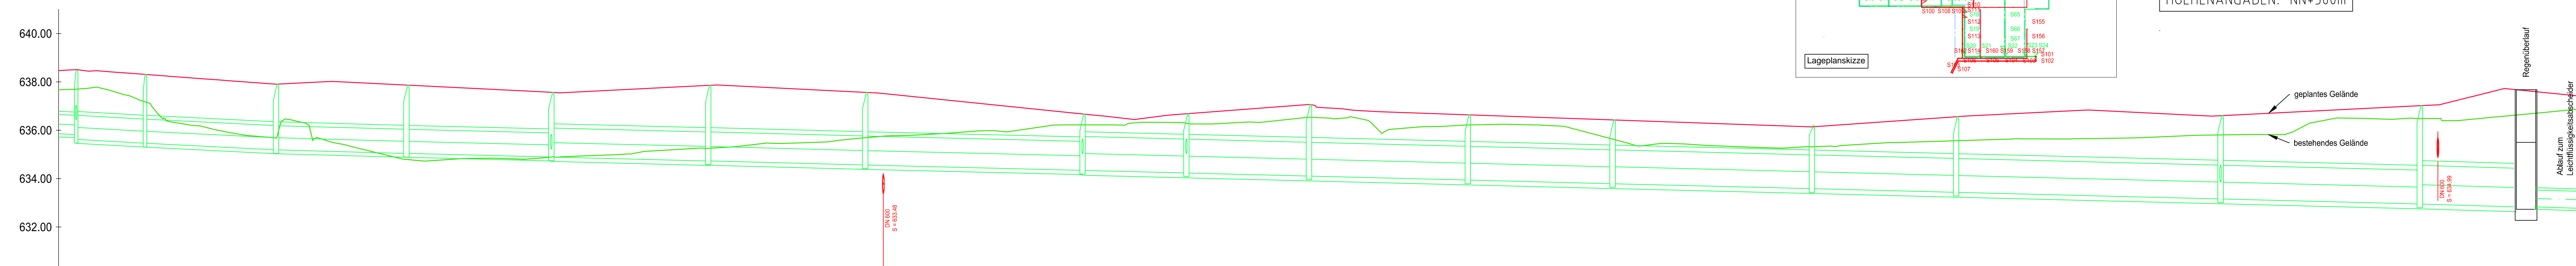


**IN DIESEM PLAN FESTZUSTELLEN**  
 Bauwerk Entwässerungskanäle  
 Ableitung aus Betankungsflächen  
 HOEHENANGABEN: NN+500m

Achse:  
 Achse - Netz BWS - 1  
 Höhenplan:  
 HP Achse - Netz BWS - 1  
 Station:  
 0+370.000 - 1+420.000

DHHN 630.00

Schachtbezeichnung	S08	S09	S10	S11	S12	S13	S14	S15	S16	S17	S18	S19	S20	S21	S22	S23	S24				
Haltungsbezeichnung	H07	H08	H09	H10	H11	H12	H13	H14	H15	H16	H17	H18	H19	H20	H21	H22	H23				
Haltungslänge [m]	32.25	31.89	54.25	59.50	60.00	65.00	65.00	90.00	43.00	50.75	65.75	60.00	82.50	59.75	109.50	82.50	40.00				
Nennweite	DN 800 Sb	DN 1000 Sb	DN 1000 Sb	DN 1000 Sb	DN 1000 Sb	DN 1200 Sb	DN 1200 Sb	DN 1200 Sb	DN 1400 Sb	DN 1400 Sb	DN 1400 Sb	DN 1400 Sb	DN 1400 Sb	DN 1400 Sb	DN 1400 Sb	DN 1400 Sb	DN 1600 Sb				
Sohlgefälle [%]	0,5%	0,5%	0,5%	0,2%	0,2%	0,3%	0,3%	0,2%	0,2%	0,3%	0,2%	0,2%	0,2%	0,3%	0,2%	0,3%	0,3%				
Schachtdeckelhöhe [m]	638,51 638,51	638,31 637,70	638,31 637,18	637,90 635,68	637,87 634,79	637,57 634,89	637,86 635,25	637,57 634,69	636,67 636,22	636,64 636,22	637,07 636,54	636,43 635,83	636,18 635,31	636,56 635,87	636,60 635,81	637,01 636,48	637,68 636,63				
vorh. Geländehöhe [m]	637,70	637,18	637,18	635,68	634,79	634,89	635,25	634,69	636,22	636,22	636,54	635,83	635,31	635,87	635,81	636,48	636,63				
Tiefe [m]	2,89	2,85	2,85	2,71	2,83	2,68	3,13	3,01	2,33	2,45	2,70	2,64	2,60	3,12	3,45	4,06	4,85				
Rohrsohle [m]	635,62 635,62	635,46 635,46	635,46 635,46	635,19 635,19	635,04 635,04	634,89 634,89	634,73 634,73	634,56 634,56	634,34 634,34	634,23 634,23	634,10 634,10	633,94 633,94	633,79 633,79	633,58 633,58	633,43 633,43	633,16 633,16	632,83 632,83				
Station [m]	-385,75			-460,00		-569,50		-716,00		-801,00	-830,00		-887,75		-996,00		-1096,00		-1347,75		632,83

Grundlagenpläne		Verfasser	Datum	Plannummer	Index																										
Bauwerksnummer	Ebene	Planart	Gewerk	Verfasser	Datum	Plannummer	Index																								
1 8 1 0 0 0 0	4 3 5 0 2 - -	a c			1 7 0 7 2 0 4	L S I 2 3 0 0																									
1	2	3	4	5	6	7	8	9	10	11	12	13	14	15	16	17	18	19	20	21	22	23	24	25	26	27	28	29	30	31	32

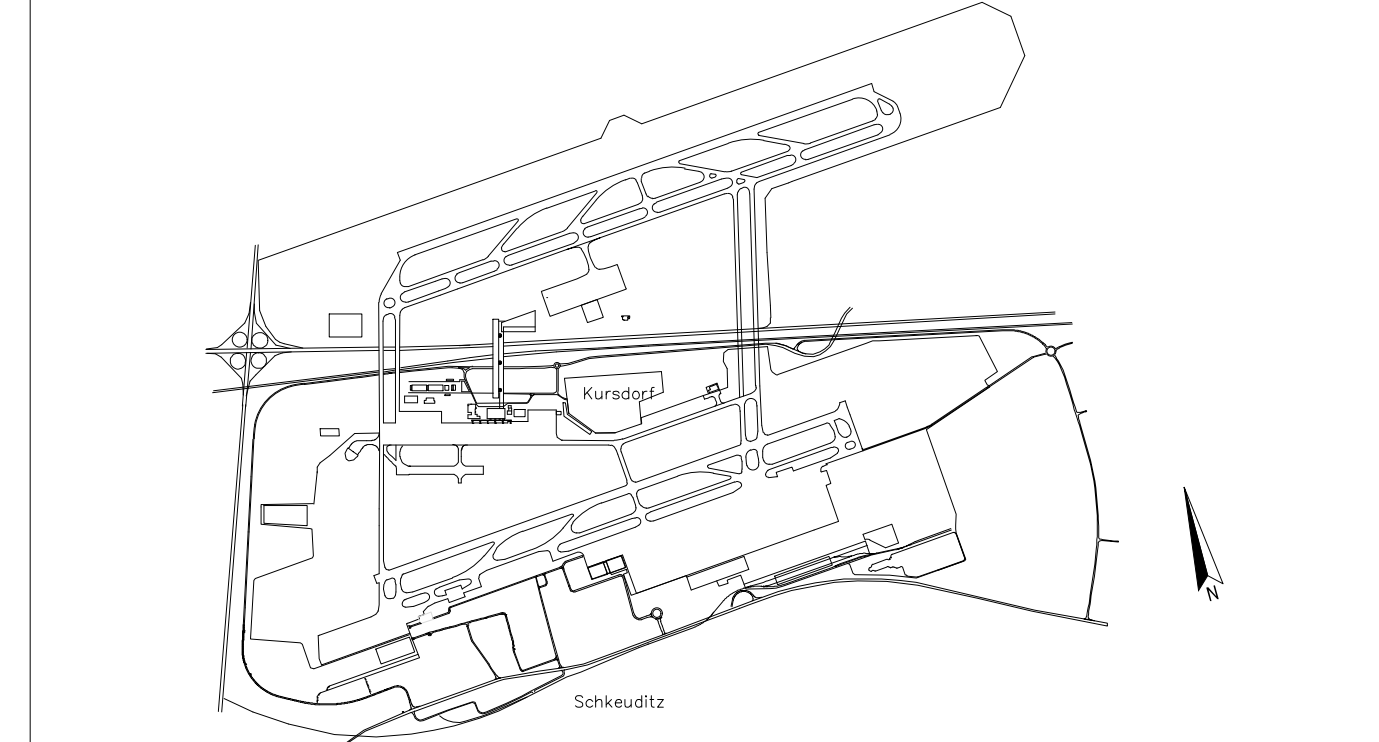

Planfeststellung  
 Start-/ Landebahn Süd mit Vorfeld  
 15. Änderung

**LEIPZIG HALLE**  
 MITTELDEUTSCHE AIRPORT HOLDING

Objekt	Aktenzeichen	lfd. Nummer	Jahr
Start-/ Landebahn Süd mit Vorfeld	1 2 3	4 5 6 7 8 9	2 0

Planart	Maßstab
Haupttrassen Vorfeldsammler Längsschnitt	1:1.000/100

Generalplaner	Bearb.	Gez.	Gepr.

Planverfasser	Bearb.	Gez.	Gepr.
Zweigstelle Leipzig Fuggerstraße 1c • 04158 Leipzig Tel.: +49(0)341/52028-100 Fax: +49(0)341/52028-106 www.airport-consult.com info@airport-consult.com	Dorias	Kugele	De Righetti

Flughafen Leipzig/Halle GmbH	Datum	Zeichen
Leipzig, den 22.06.2020		
Anlage-Nr.	1 23	