


Plot vom 16.07.2020 G:\Projekte\0351\_LEI\_Planenertrag\2017\07\_Plan-PA 15 - RBBCA\10\_GERÄTENDUNG\Plan\10b-RQ002.dwg

Regelquerschnitt Rollwege

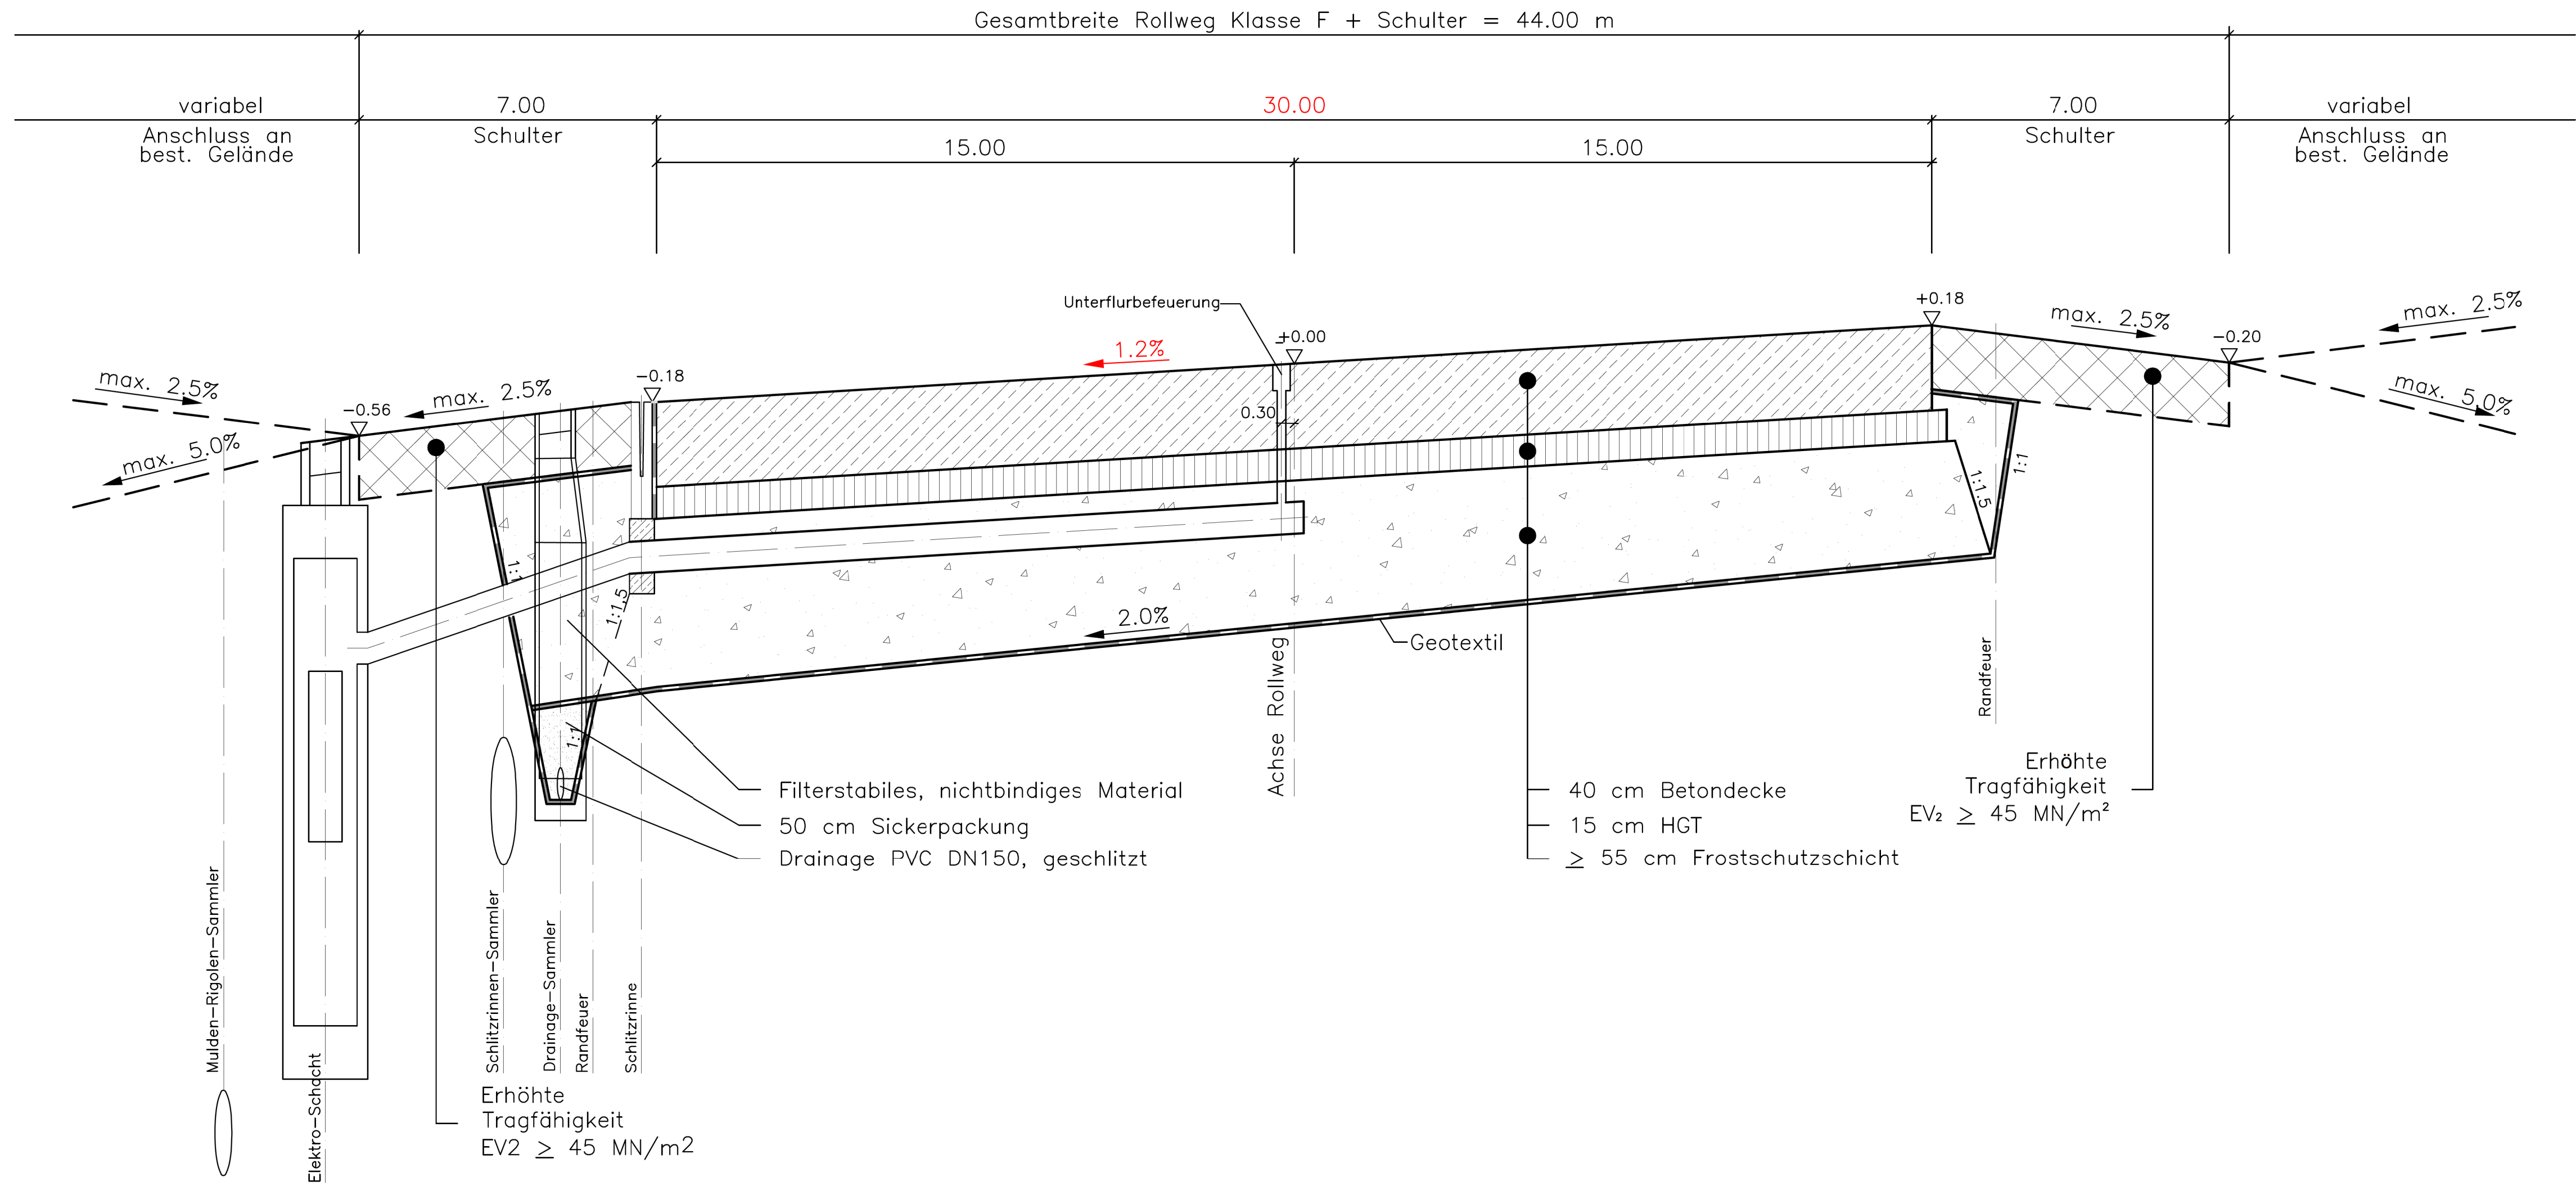

IN DIESEM PLAN FESTZUSTELLEN

Rollweg Regelbreite = 30 m  
Regelquergefälle einseitig 1,2 %

NACHRICHTLICH

Angaben zur Entwässerung (Mulden-Rigolen-Sammler, Drainage, Sickerpackung)  
Betondecke, HGT, Frostschuttschicht, Tragfähigkeit; elektrotechnische Ausführung (Unterflurbefeuerung, Elektroschacht).

Erweiterung der Vorfeld- und Gebäudeflächen sowie der Flugbetriebsflächen	a	c	1	7	0	7	2	0	Do	0	1
Art der Änderung	Verfasser	Datum	Zeichen	Index							

Grundlagenpläne	Verfasser	Datum	Plannummer	Index							
Bauwerksnummer	Ebene	Planart	Gewerk	Verfasser	Datum	Plannummer	Index				
1810000000	00	0000	00	acte	2207034	RQ00201		1	2	3	4
1	2	3	4	5	6	7	8	9	10	11	12
13	14	15	16	17	18	19	20	21	22	23	24
25	26	27	28	29	30	31	32				

Festgestellt gemäß §§ 8 und 9 LuftVG  
mit Planfeststellungsbeschluss  
vom 12. September 2024  
Gz.: 32-0522/1054/126  
Landesdirektion Sachsen

Planfeststellung  
Start-/Landebahn Süd mit Vorfeld  
15. Änderung

Objekt	Akten- zeichen	lfd. Nummer	Jahr
Rollwege	580		03
Planart	Maßstab		
Regelquerschnitt	1:100/20		

Generalplaner	Bearb.	
	Gez.	
	Gepr.	

airport consulting partners  
Beratende Ingenieure

**Zweigstelle Leipzig**  
Fuggerstraße 1c • 04158 Leipzig  
Tel.: +49(0)341/52028-100 Fax: +49(0)341/52028-106  
www.airport-consult.com info@airport-consult.com

Flughafen Leipzig/Halle GmbH	Datum	Zeichen
Leipzig, den 22.06.2020		
Anlage-Nr.	D 8 a	