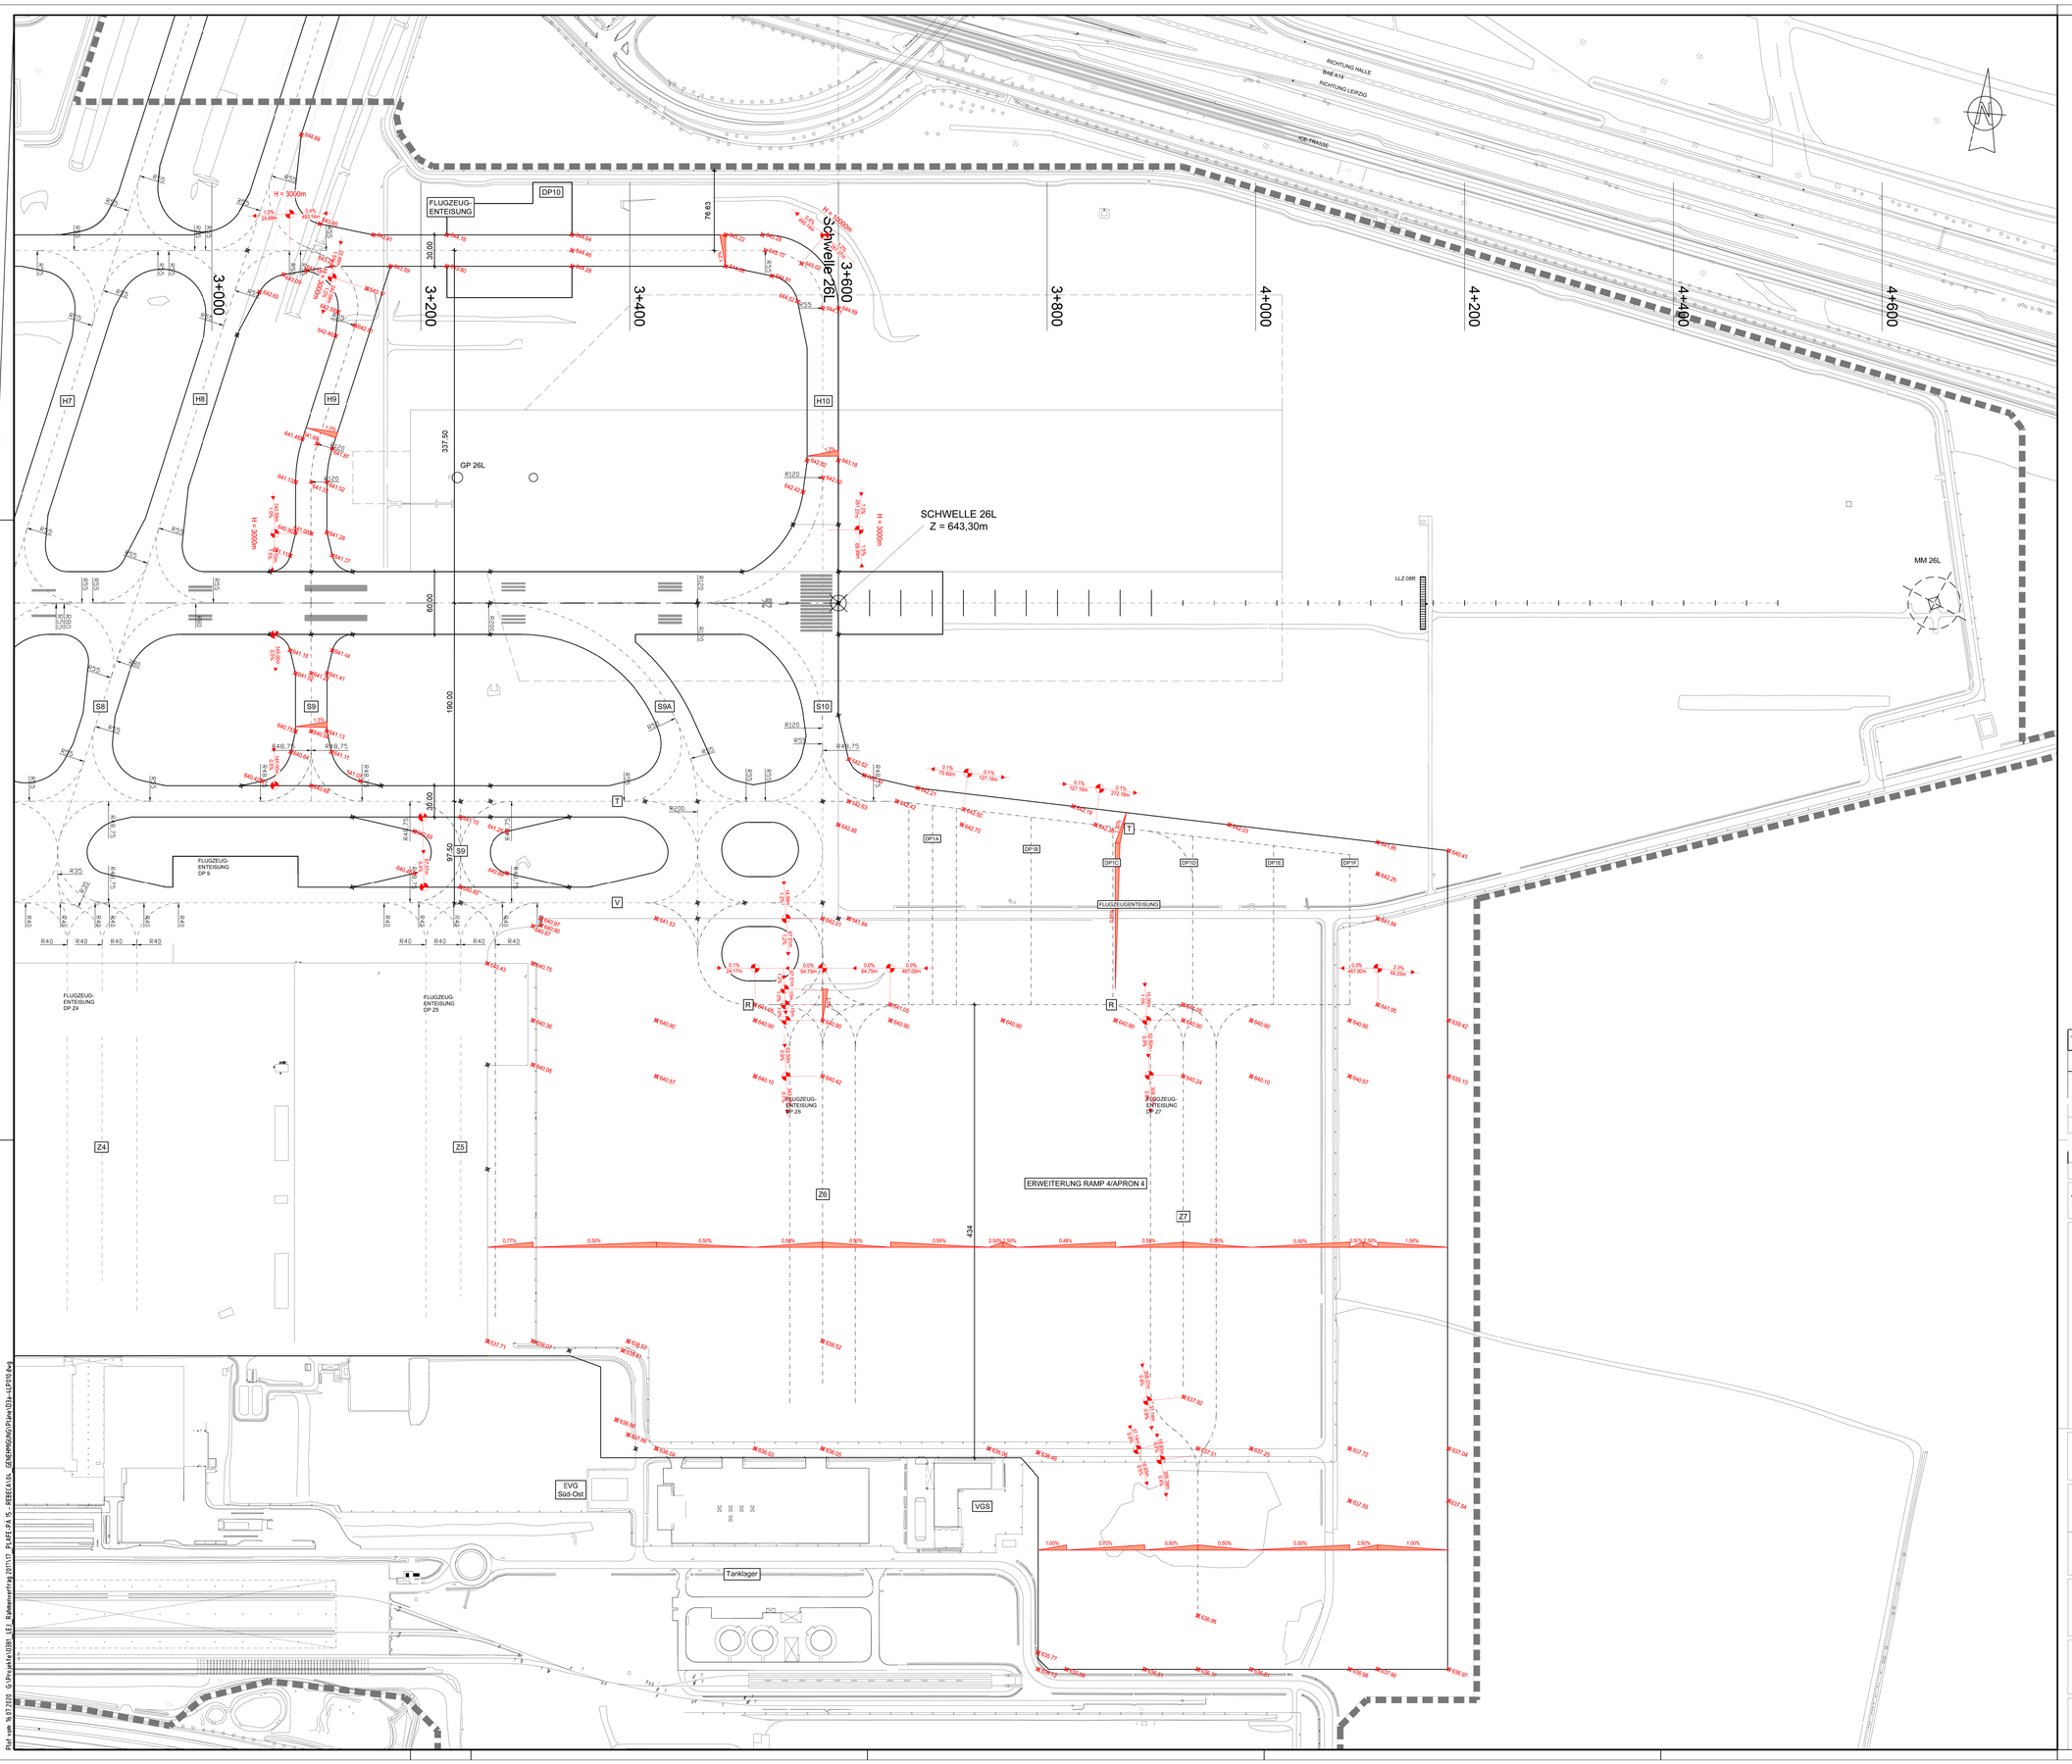

IN DIESEM PLAN FESTZUSTELLEN

- 1.2% — Quergefälle
- 0.6% — Tangentenschnittpunkt mit Längsneigung
- 642.21 — Höhenangaben üNN +500

NACHRICHTLICH

- Grenze des Projektes Start-/ Landebahn Süd mit Vorfeld

Festgestellt gemäß §§ 8 und 9 LuftVG
mit Planfeststellungsbeschluss
vom 12. September 2024

Gz.: 32-0522/1054/126 i. A. Möbius

Landesdirektion Sachsen

FREISTAAT SACHSEN · LANDESDIREKTION SACHSEN

HOEHENANGABEN: NN+500m

- Erweiterung der Vorfeld- und Gebäudeflächen sowie der Flugbetriebsflächen - Layoutanpassung der Flugbetriebsflächen - Höhenoptimierung der Start-/ Landebahn	a	c			1	7	0	7	2	0	Do	0	3
	a	c	1	e	0	5	0	7	0	4	De	0	2
- Änderung der Grenze des Projektes Start-/Landebahn Süd mit Vorfeld durch reduzierte Flächeninanspruchnahme - Änderung der Gleistrasse - Anpassung der Vorfeldkante / Planungshöhen	G	c	f	e	3	0	0	9	0	3	b	r	0	1
Art der Änderung	Verfasser				Datum						Zeichen		Index	

| | | | | | | | | | | | | | |