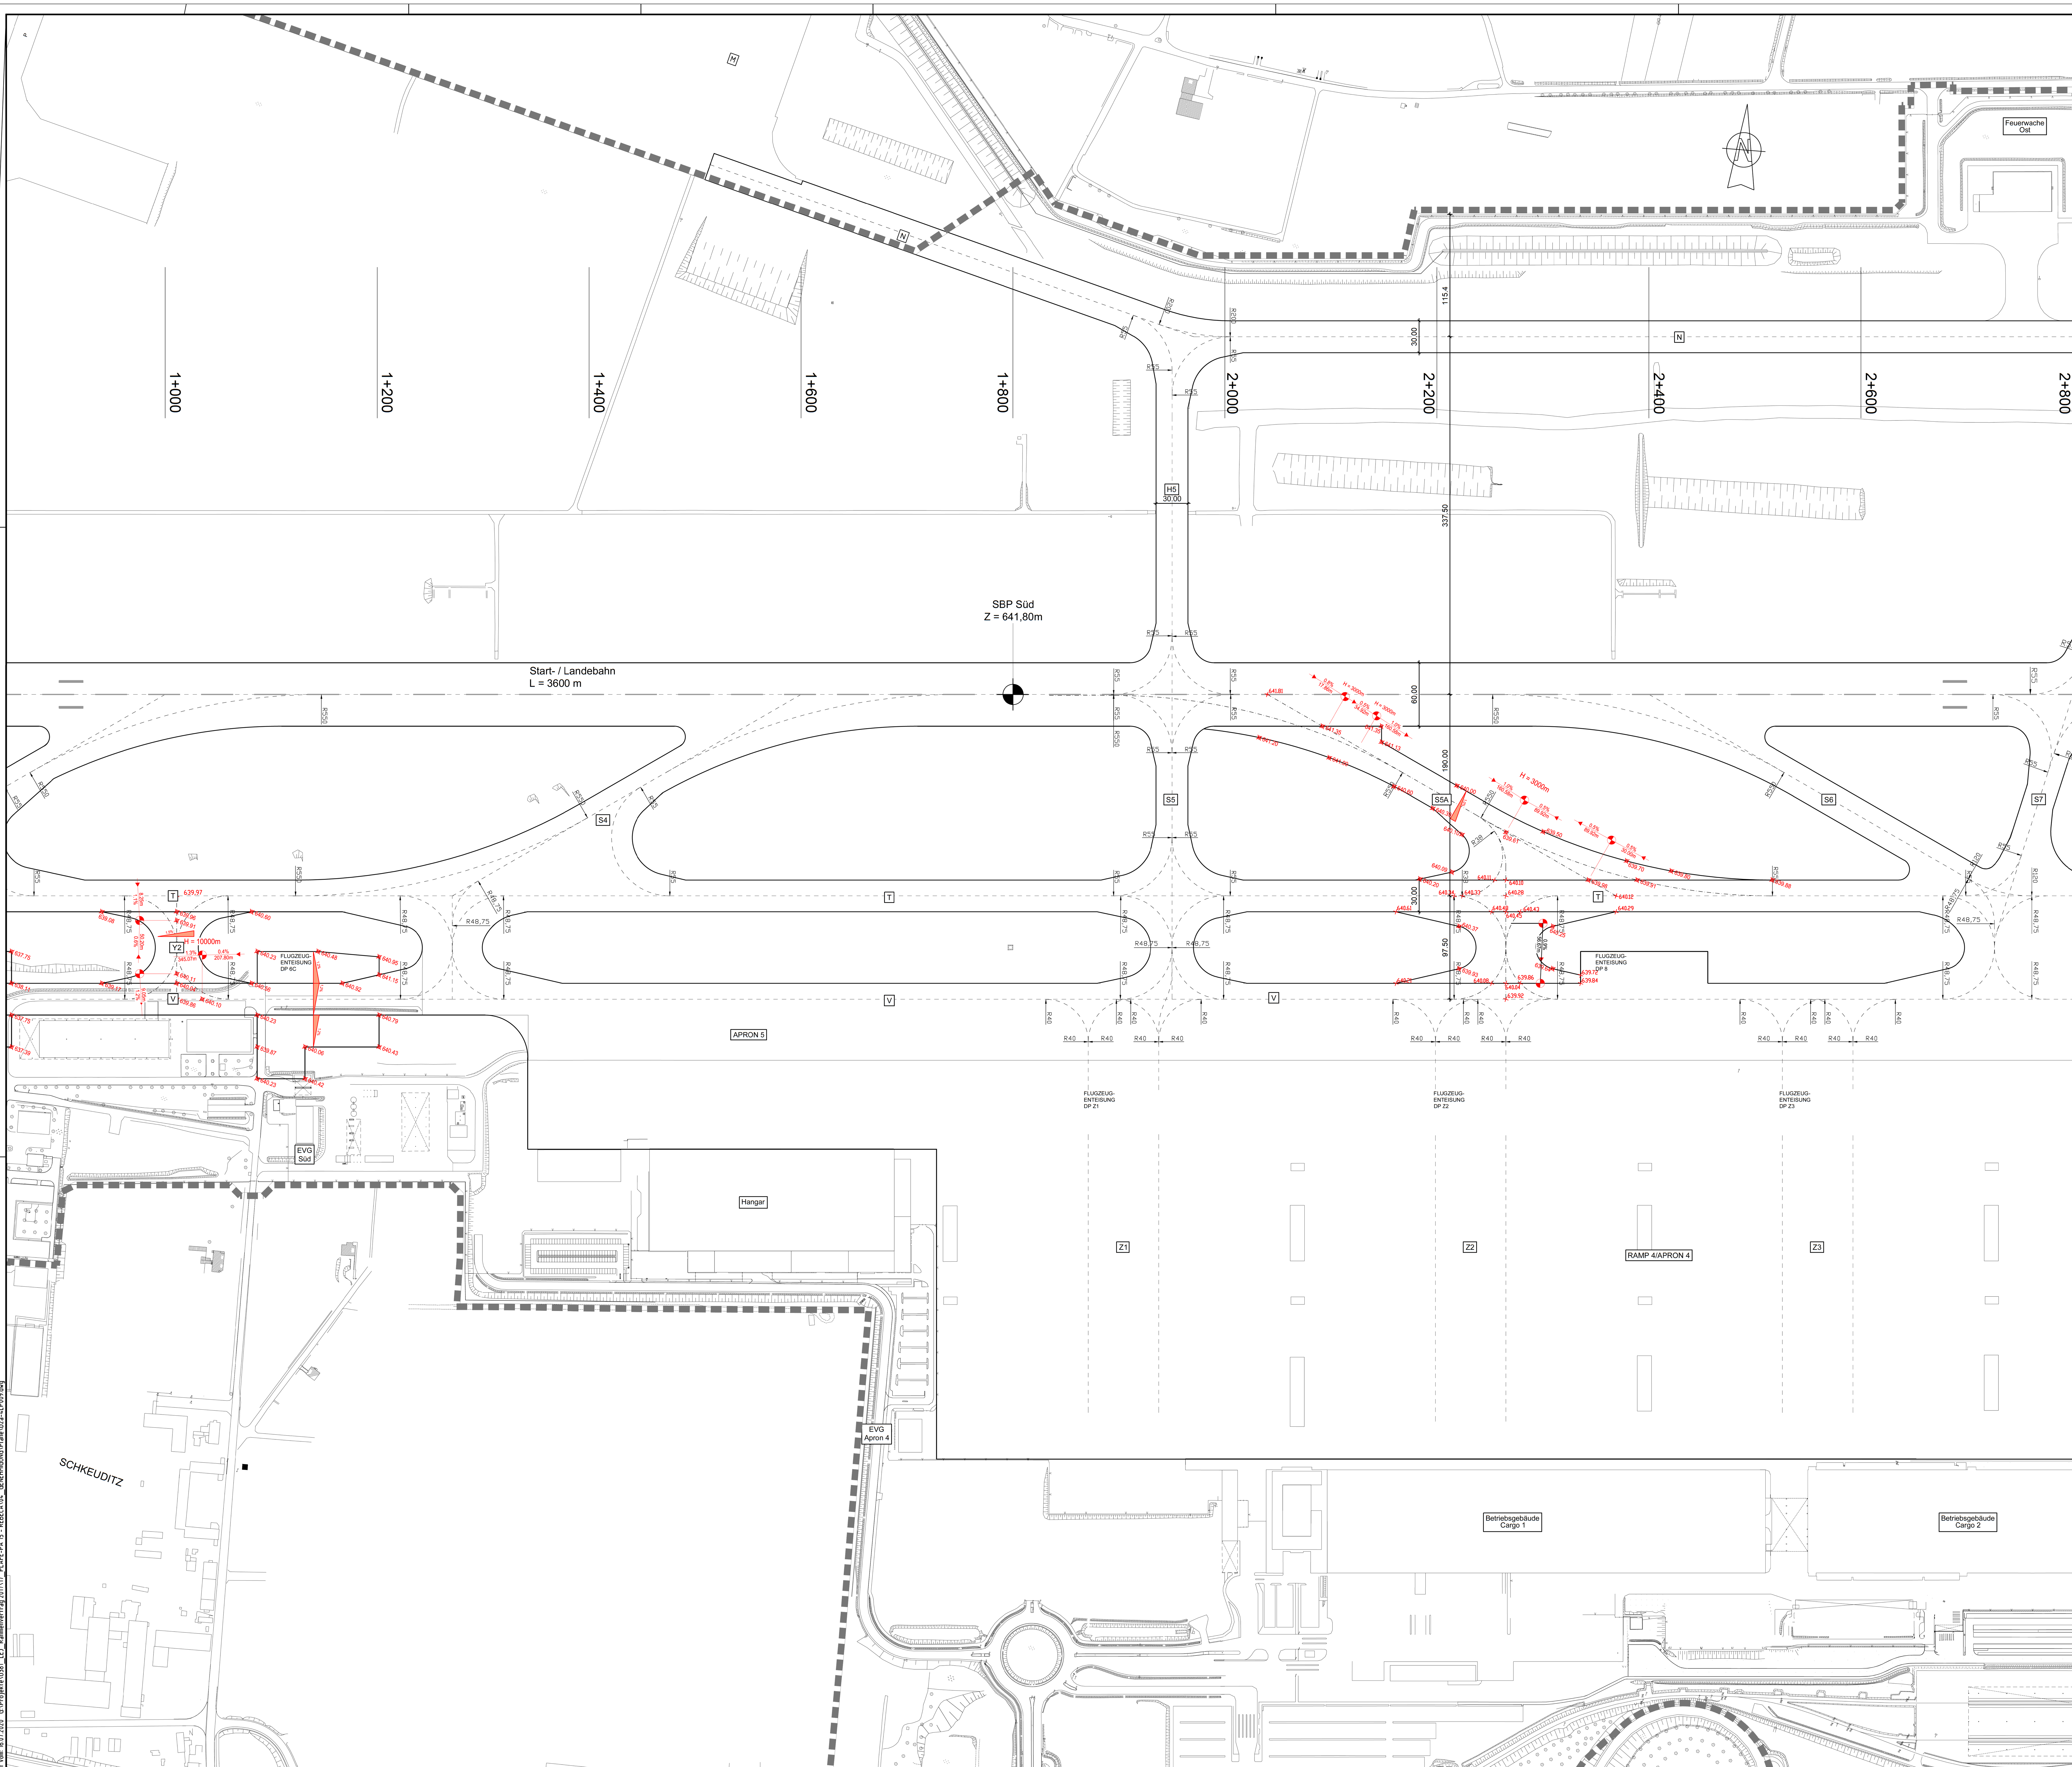

Plot vom: 16.07.2020 G:\Projekte\0381_LEJ_Rahmenvertrag 2017\17_PLAFE-PÄ 15 - REBECA\04_GENEHMIGUNG\Pläne\D2a-4LP009.dwg

IN DIESEM PLAN FESTZUSTELLEN

1.2% Quergefälle

0.6% Tangentenschnittpunkt mit Längsneigung

642.21 Höhenangaben üNN +500

NACHRICHTLICH

Grenze des Projektes Start-/ Landebahn Süd mit Vorfeld

Festgestellt gemäß §§ 8 und 9 LuftVG mit Planfeststellungsbeschluss vom 12. September 2024

Gz.: 32-0522/1054/126 i. A. Möbius

Landesdirektion Sachsen

FREISTAAT SACHSEN – LANDESDIREKTION SACHSEN

HOEHENANGABEN: NN+500m

Art der Änderung	Verfasser	Datum	Zeichen	Index
- Erweiterung der Vorfeld- und Gebäudeflächen sowie der Flugbetriebsflächen	a c	1 7 0 7 2 0	Do	0 3
- Layoutanpassung der Flugbetriebsflächen - Höhenoptimierung der Start-/ Landebahn	a c t e	0 5 0 7 0 4	De	0 2
- Änderung der Grenze des Projektes Start-/Landebahn Süd mit Vorfeld durch reduzierte Flächeninanspruchnahme - Änderung der Gleistrasse - Anpassung der Vorfeldkante / Planungshöhen	a c t e	3 0 0 9 0 3	b r	0 1

Grundlagenpläne	Verfasser	Datum	Plannummer	Index
- Bestand Flughafen	F L G H	2 0 0 5 1 9	- - - - - -	0 0

Bauwerksnummer	Ebene	Planart	Gewerk	Verfasser	Datum	Plannummer	Index
1 8 1 0 0	0 0	4 3 1	0 0	a c t e	2 2 0 7 0 3	4 L P 0 0 9	0 3

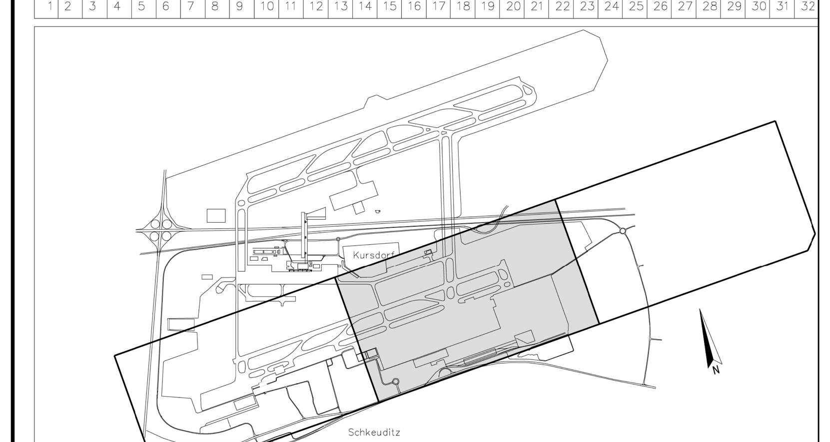

Planfeststellung
Start-/ Landebahn Süd mit Vorfeld
15. Änderung

LEIPZIG·HALLE AIRPORT
MITTELDEUTSCHE AIRPORT HOLDING

Objekt	Aktenzeichen	lfd. Nummer	Jahr
Höhenverbund Flugbetriebsflächen	5 8 0		0 3

Planart	Maßstab
Lageplan 2	1:2.000

Generalplaner — Bearb.: / Gez.: / Gepr.:

Planverfasser
airport consulting partners
Beratende Ingenieure
Zweigstelle Leipzig
Fuggerstraße 1c • 04158 Leipzig
Tel.: +49(0)341/52028-100 Fax: +49(0)341/52028-106
www.airport-consult.com info@airport-consult.com

Bearb.: Mahn
Gez.: Kugele
Gepr.: De Righetti

Flughafen Leipzig/Halle GmbH
Leipzig, den 22.06.2020

Datum / Zeichen

Anlage-Nr. D 2a