
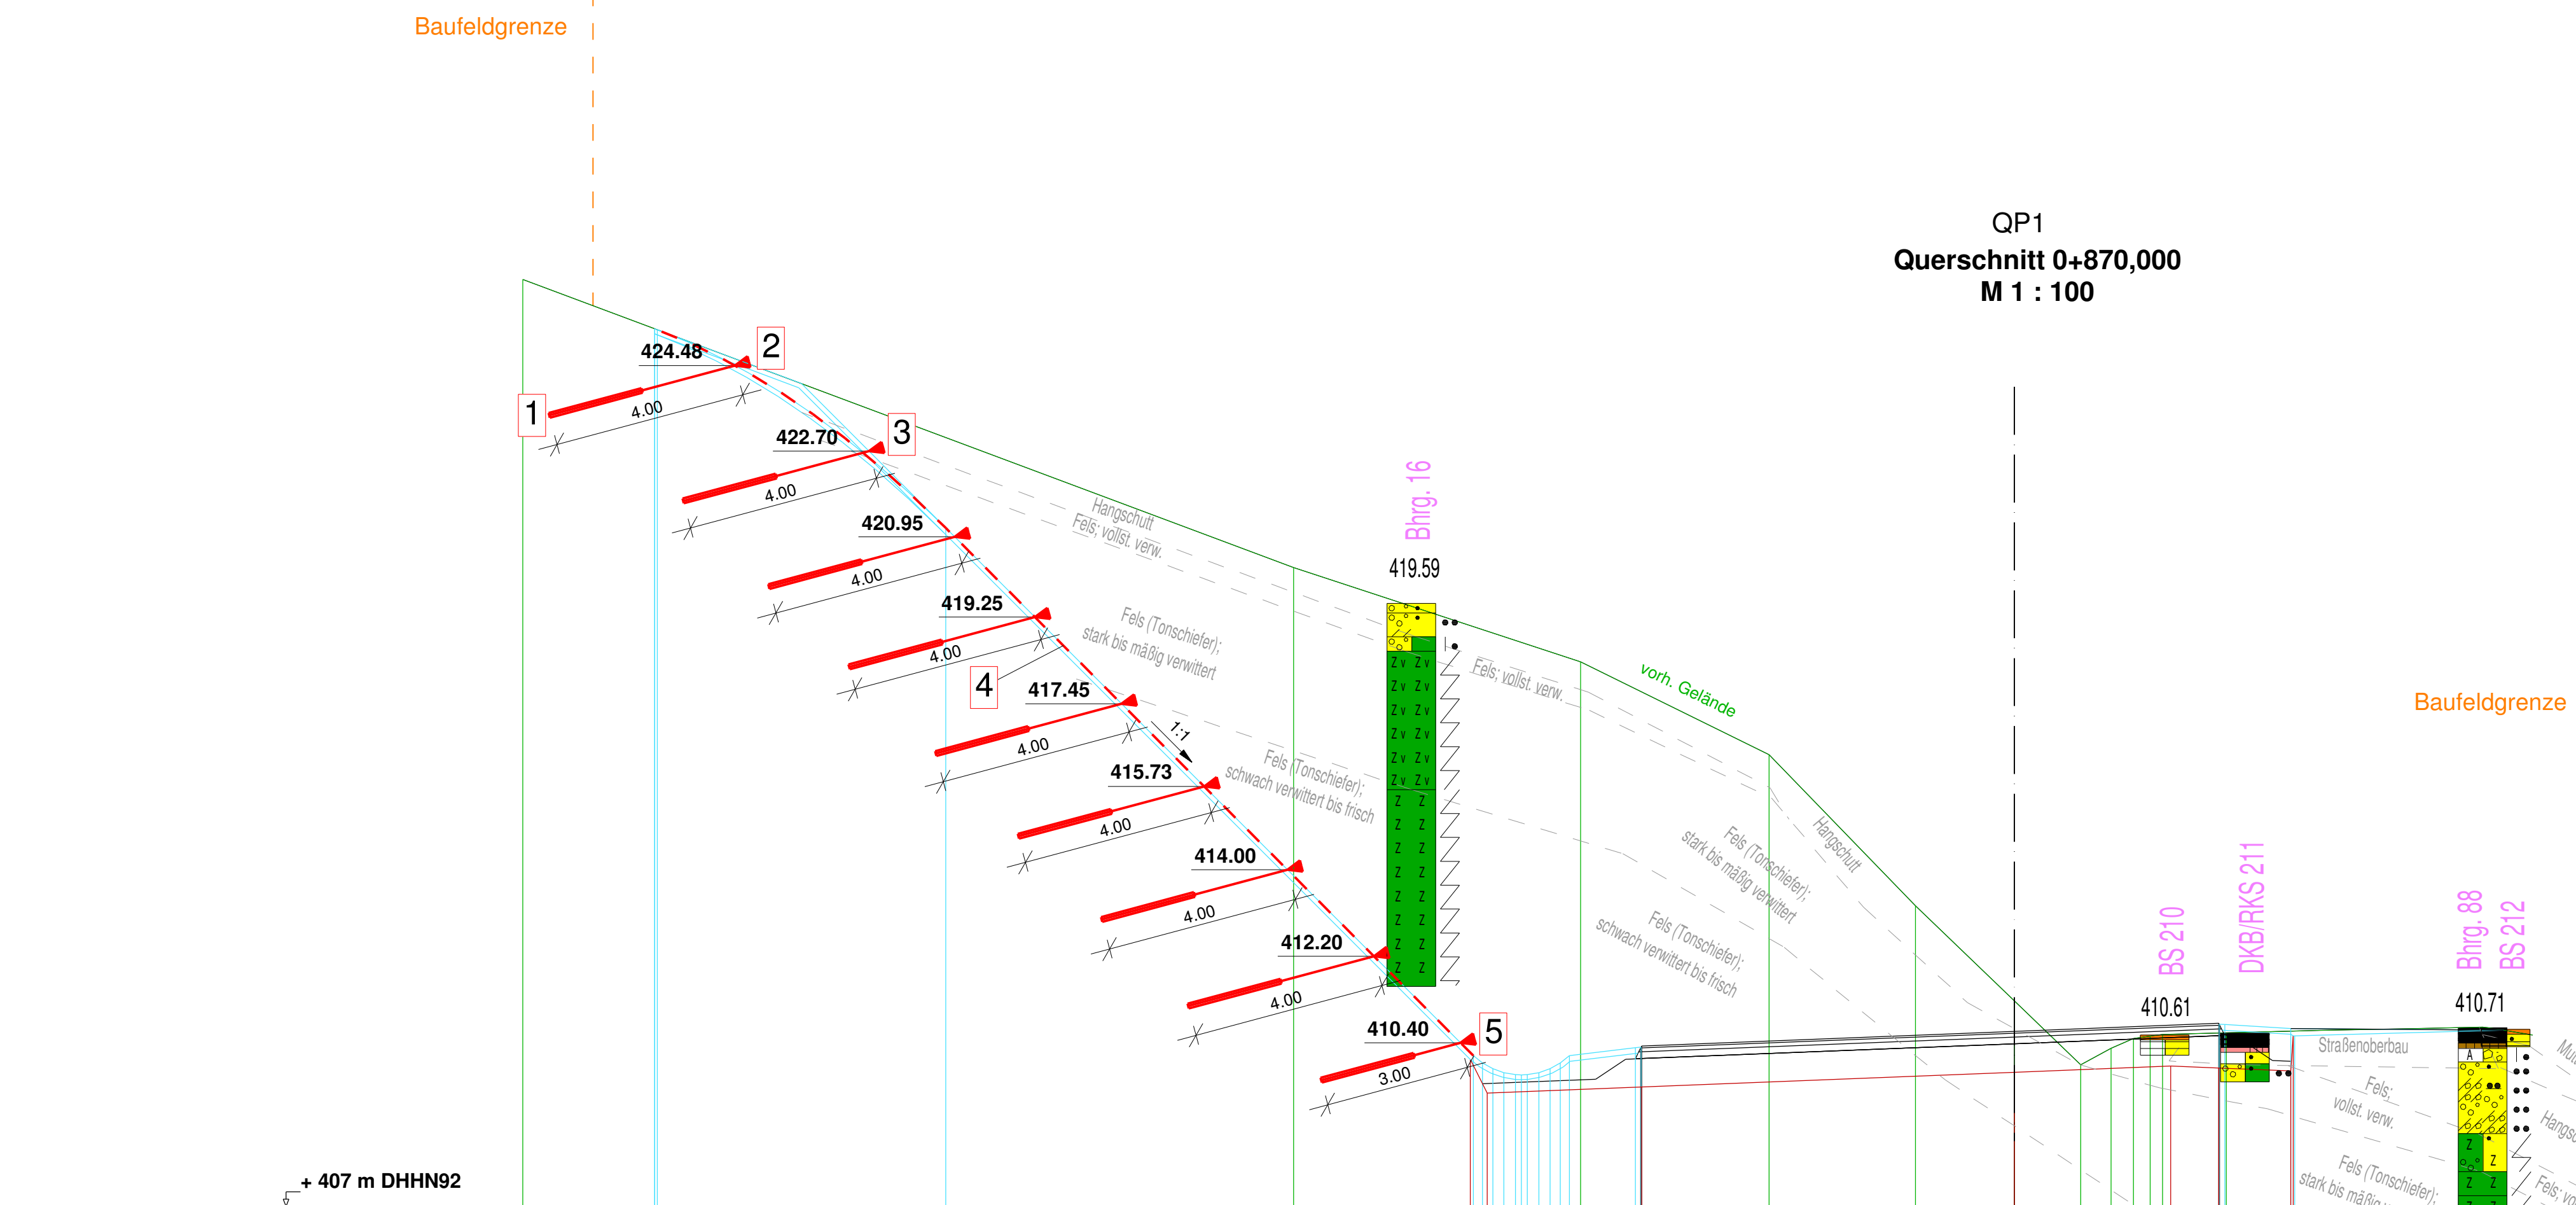


Grundriss M 1 : 500

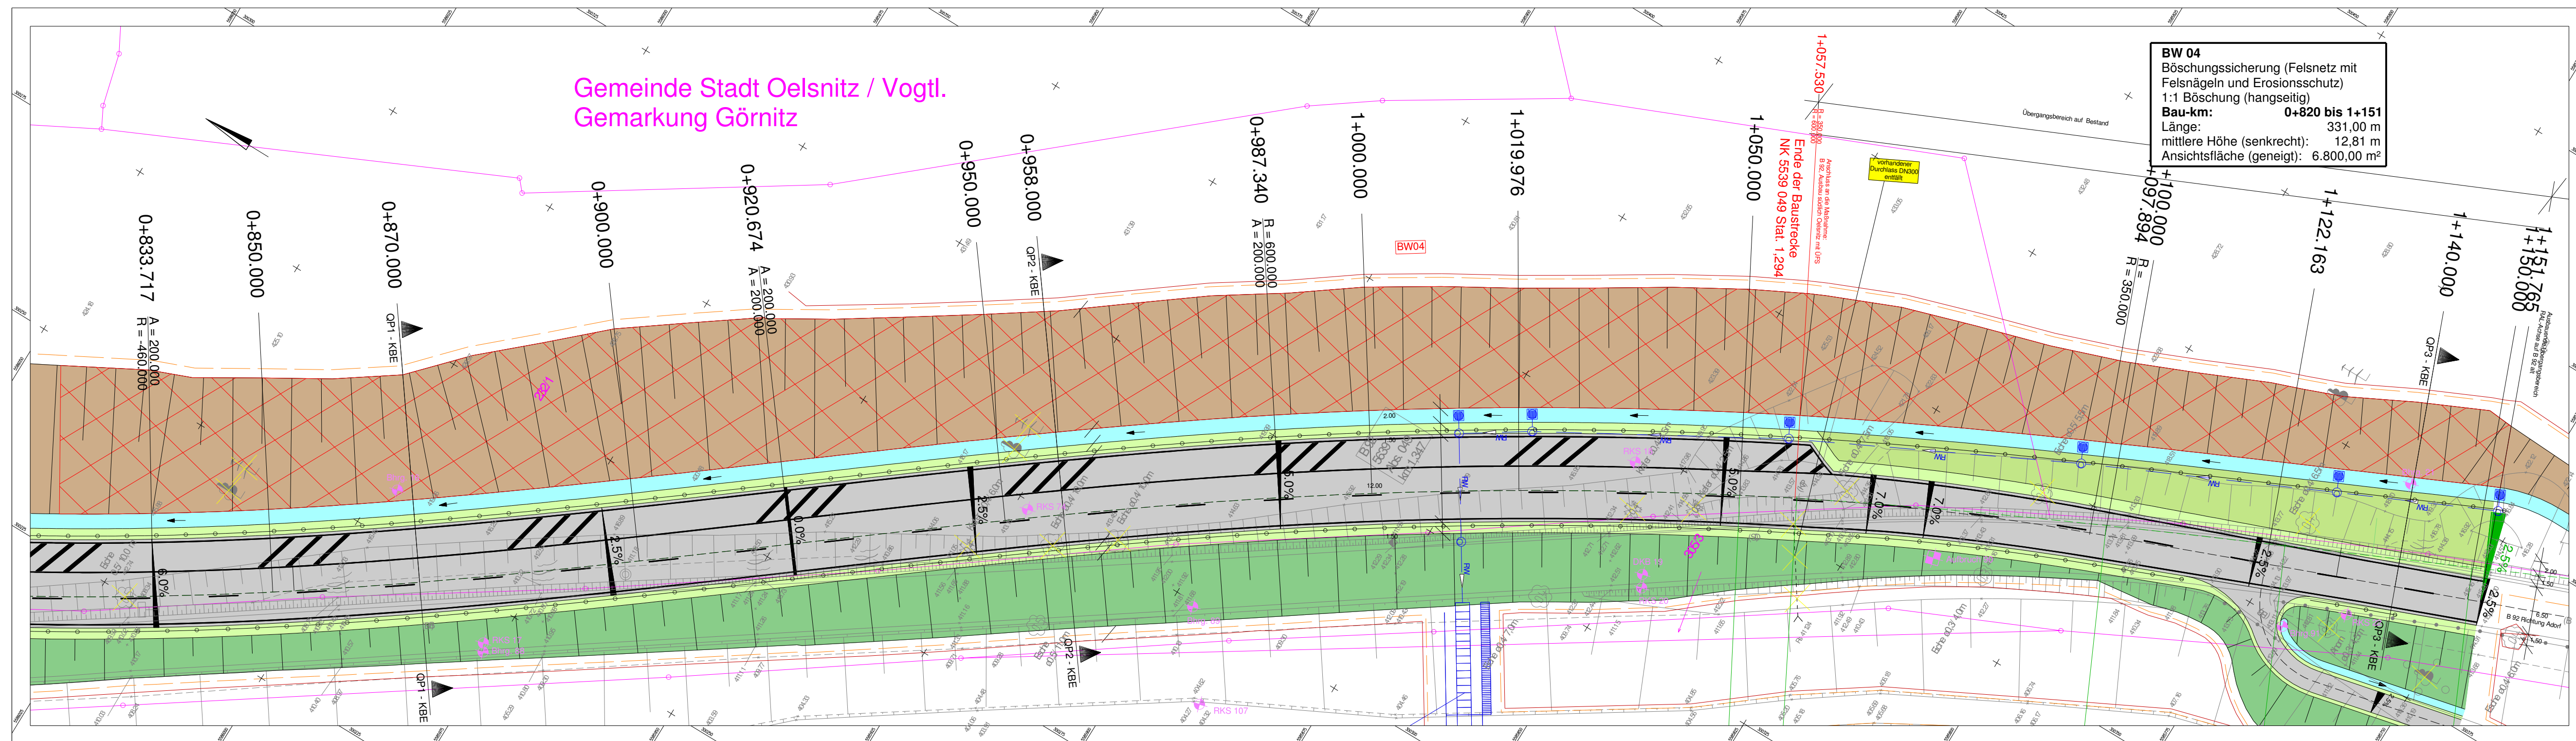

Zeichenerklärung

Planung

- Eintrittsböschung
- Entwässerungsrunde mit Fließrichtung
- Bankett
- Fahrbahn mit Achse (Asphalt)
- Bankett
- Dammabdeckung
- Geländeprofilierung / Grünfläche

Sonstiges

- Baum, entfernt
- Einzelbaumschutz
- Fahrzeugdurchlasssystem Aufbaustufe: N2, Wirkungsweise: W5
- Baufeldgrenze

Verwaltung

- Flurstücknummer
- Flurstücksgrenze
- Gemarkungsgrenze

Bauwerke

- vorhanden
- geplant
- Durchlass Rückbau
- Böschungssicherung

Entwässerung

- geplant
- Regenwasserkanal mit Fließrichtung (siehe auch Unterlage 8 Lappan der Entwässerungsmaßnahmen)

Legende QP1 - Stat. 0+870,000



Grunt	Hangschutt	Hangschutt	Muldenboden
Schwarzschiefe	verwitterter Fels (Tonsteine)	Aufluffung	kerkig
verwitterter Fels	Fels	Fels, verwittert	kerkig
Stein	Stein	Stein	kerkig
Stein	Stein	Stein	kerkig

Legende QP2 - Stat. 0+958,000

Grunt	Hangschutt	Hangschutt	Muldenboden
Schwarzschiefe	verwitterter Fels (Tonsteine)	Aufluffung	kerkig
verwitterter Fels	Fels	Fels, verwittert	kerkig
Stein	Stein	Stein	kerkig
Stein	Stein	Stein	kerkig

Legende QP3 - Stat. 1+140

Grunt	Hangschutt	Hangschutt	Muldenboden
Schwarzschiefe	verwitterter Fels (Tonsteine)	Aufluffung	kerkig
verwitterter Fels	Fels	Fels, verwittert	kerkig
Stein	Stein	Stein	kerkig
Stein	Stein	Stein	kerkig

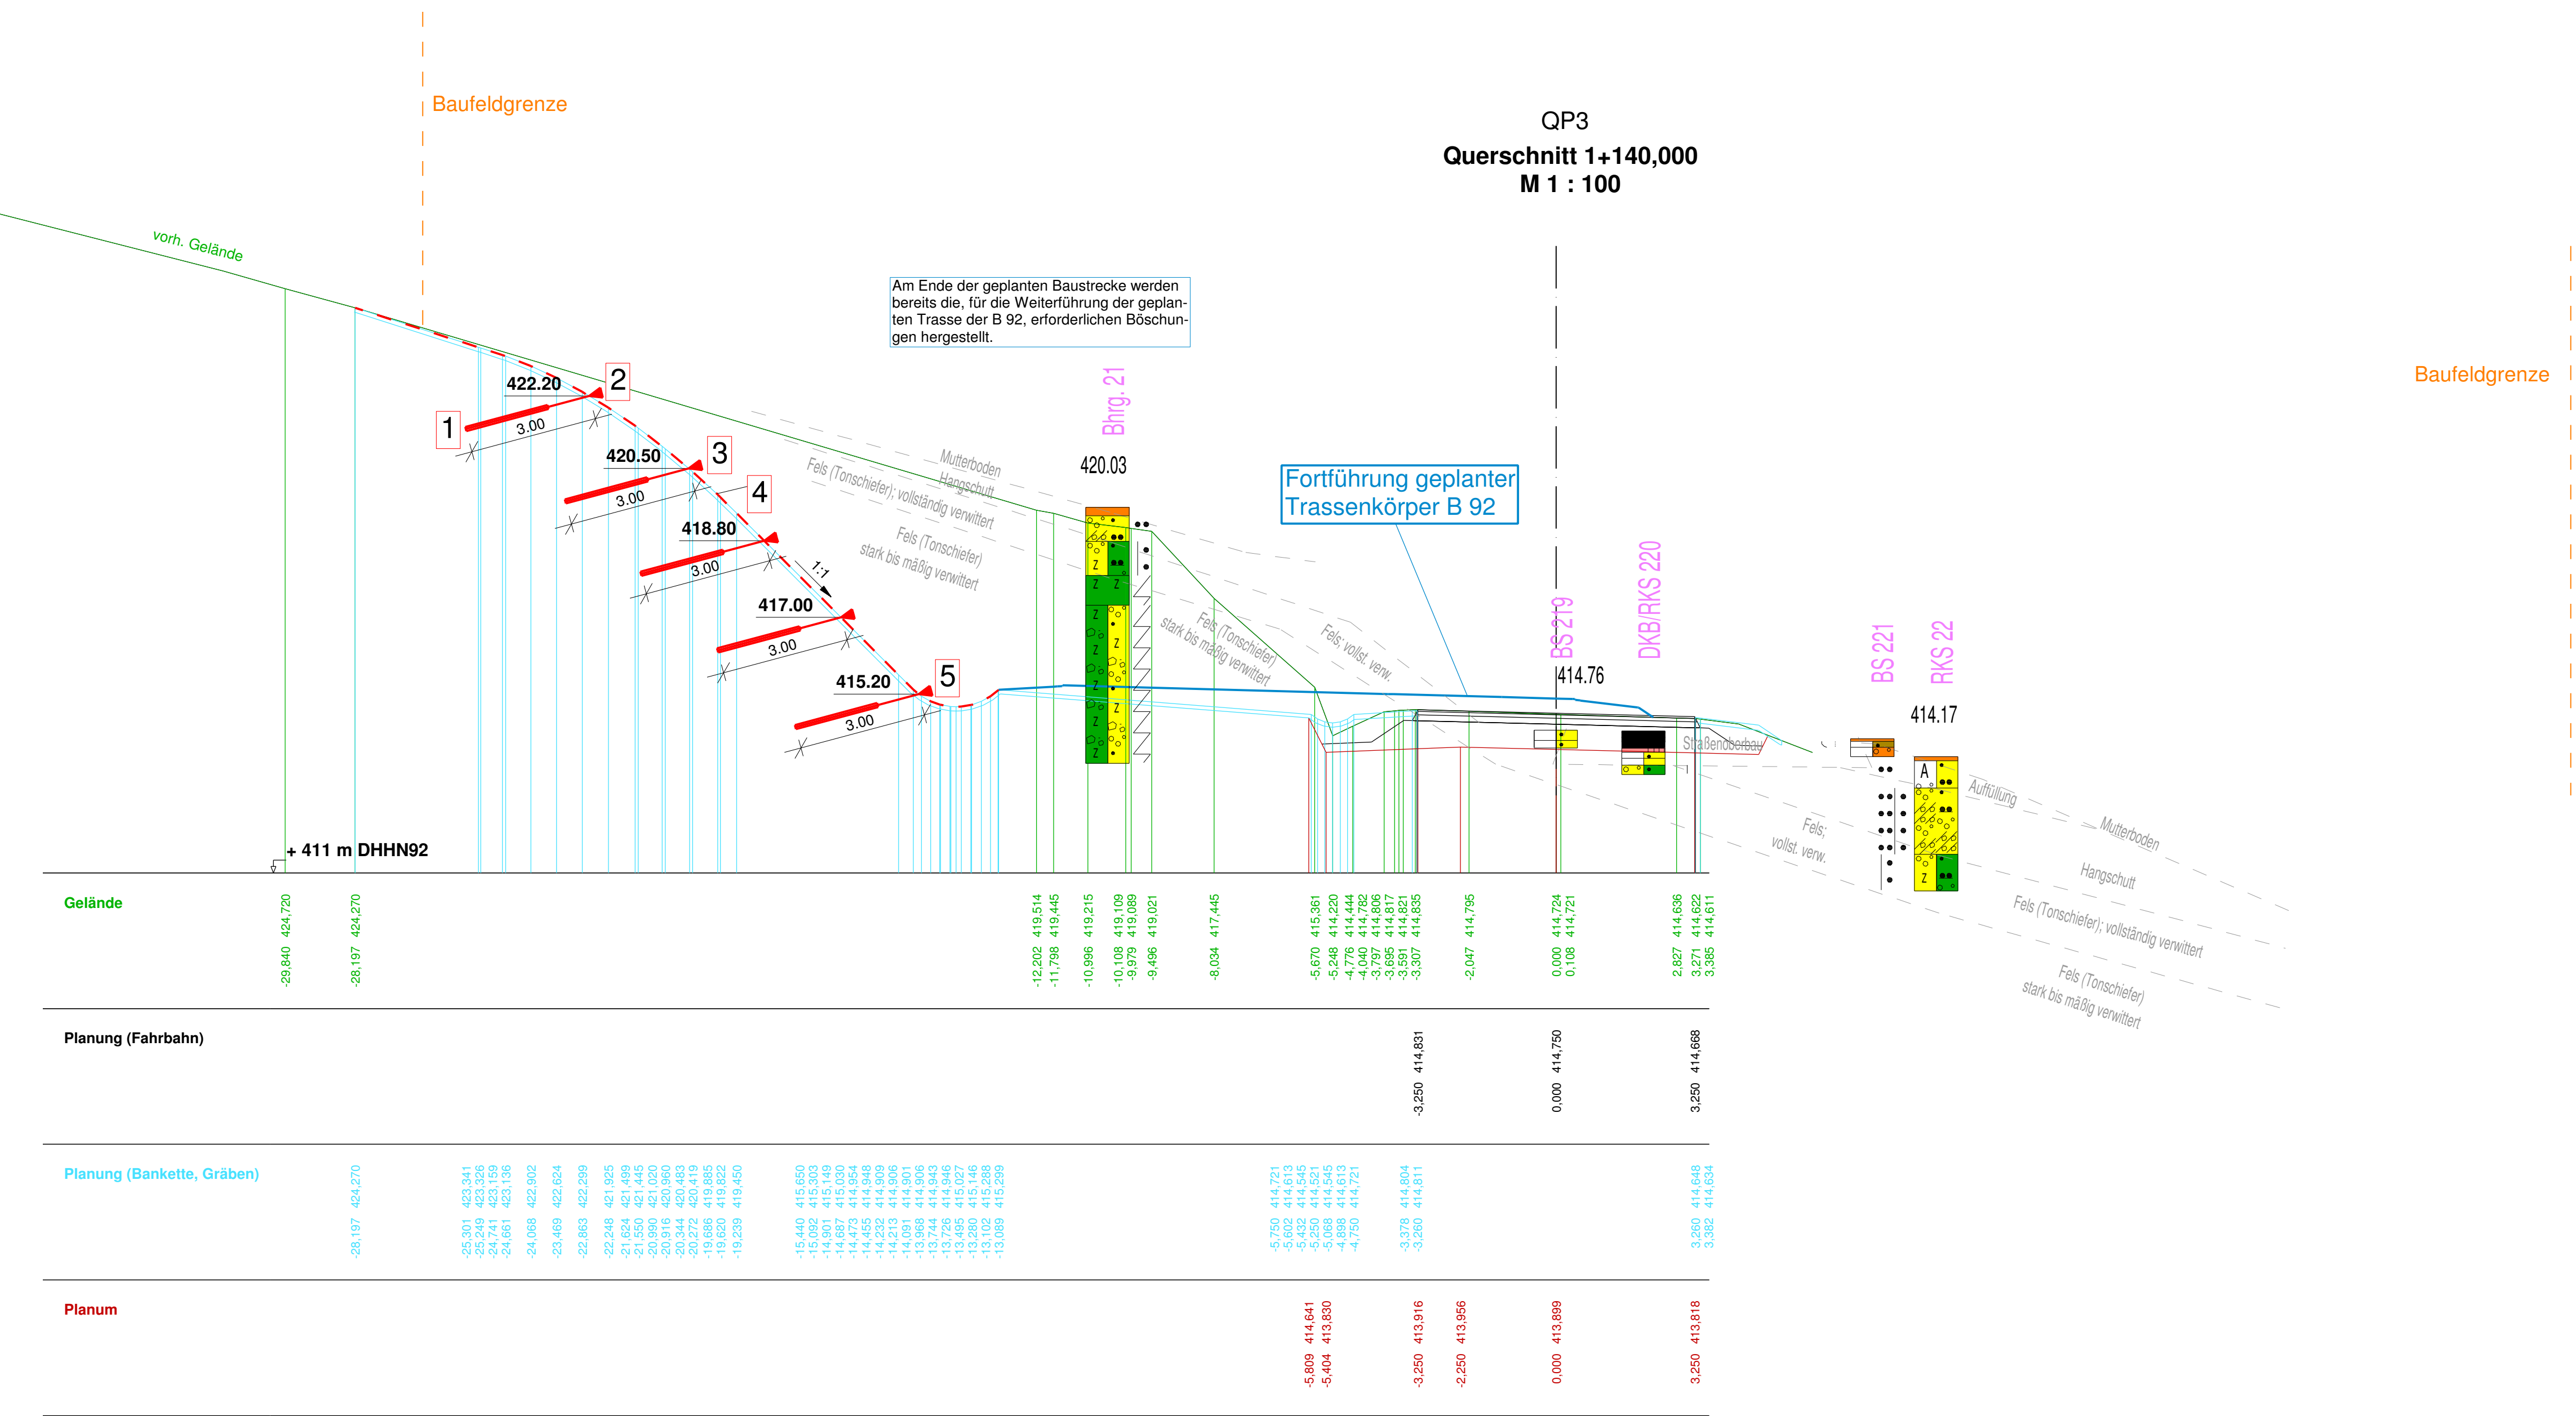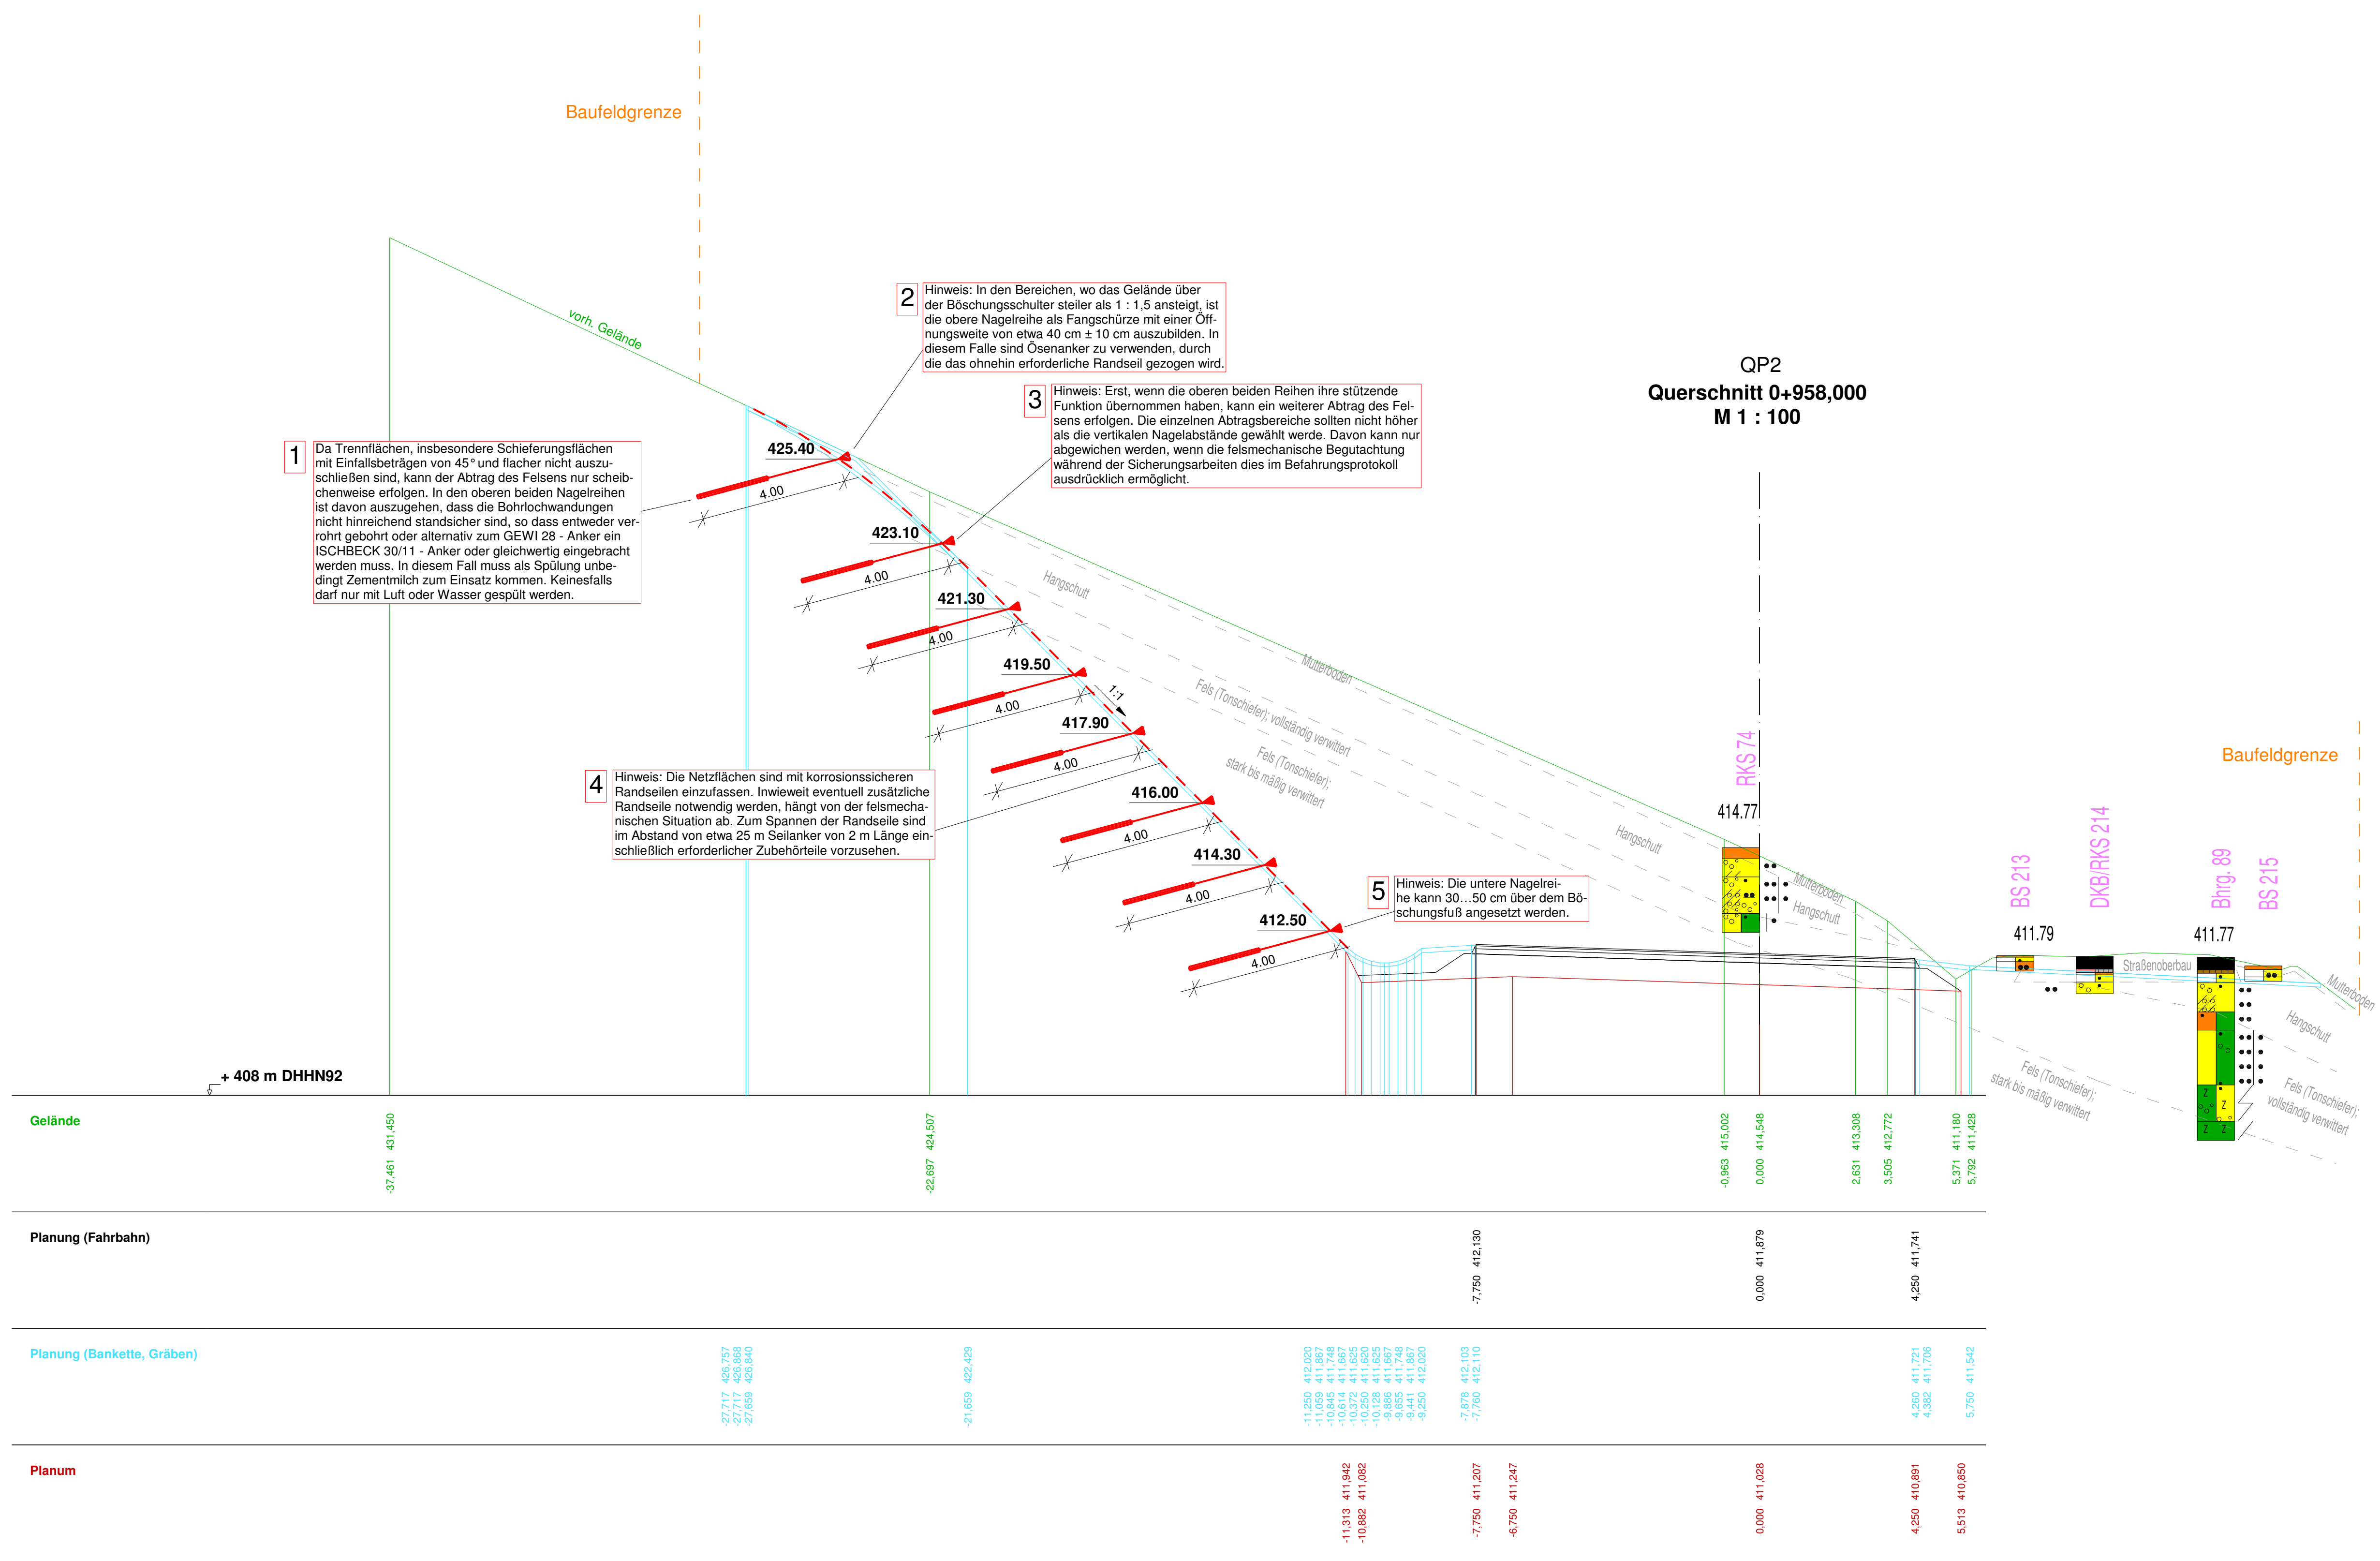

Legende QP1 - Stat. 0+870,000

Grunt	Hangschutt	Hangschutt	Muldenboden
Schwarzschiefe	verwitterter Fels (Tonsteine)	Aufluffung	kerkig
verwitterter Fels	Fels	Fels, verwittert	kerkig
Stein	Stein	Stein	kerkig
Stein	Stein	Stein	kerkig

Legende QP2 - Stat. 0+958,000

Grunt	Hangschutt	Hangschutt	Muldenboden
Schwarzschiefe	verwitterter Fels (Tonsteine)	Aufluffung	kerkig
verwitterter Fels	Fels	Fels, verwittert	kerkig
Stein	Stein	Stein	kerkig
Stein	Stein	Stein	kerkig

Legende QP3 - Stat. 1+140

Grunt	Hangschutt	Hangschutt	Muldenboden
Schwarzschiefe	verwitterter Fels (Tonsteine)	Aufluffung	kerkig
verwitterter Fels	Fels	Fels, verwittert	kerkig
Stein	Stein	Stein	kerkig
Stein	Stein	Stein	kerkig

Grundplan hergestellt: Vermessungsbüro Keller und Püggel

Grundplan - Entwurfsvermessung Lage- und Höhenplan

Legende

Proben

Wasserstände

Beschaffenheit nach DIN 4023

Vermittlungsstellen

Ingineurgemeinschaft WTU GmbH

Landesamt für Straßenbau und Verkehr

Landesamt für Straßenbau und Verkehr

Ingineurgemeinschaft WTU GmbH

Landesamt für Straßenbau und Verkehr

FESTSTELLUNGSENTWURF

Landesamt für Straßenbau und Verkehr

Ingineurgemeinschaft WTU GmbH

Landesamt für Straßenbau und Verkehr