

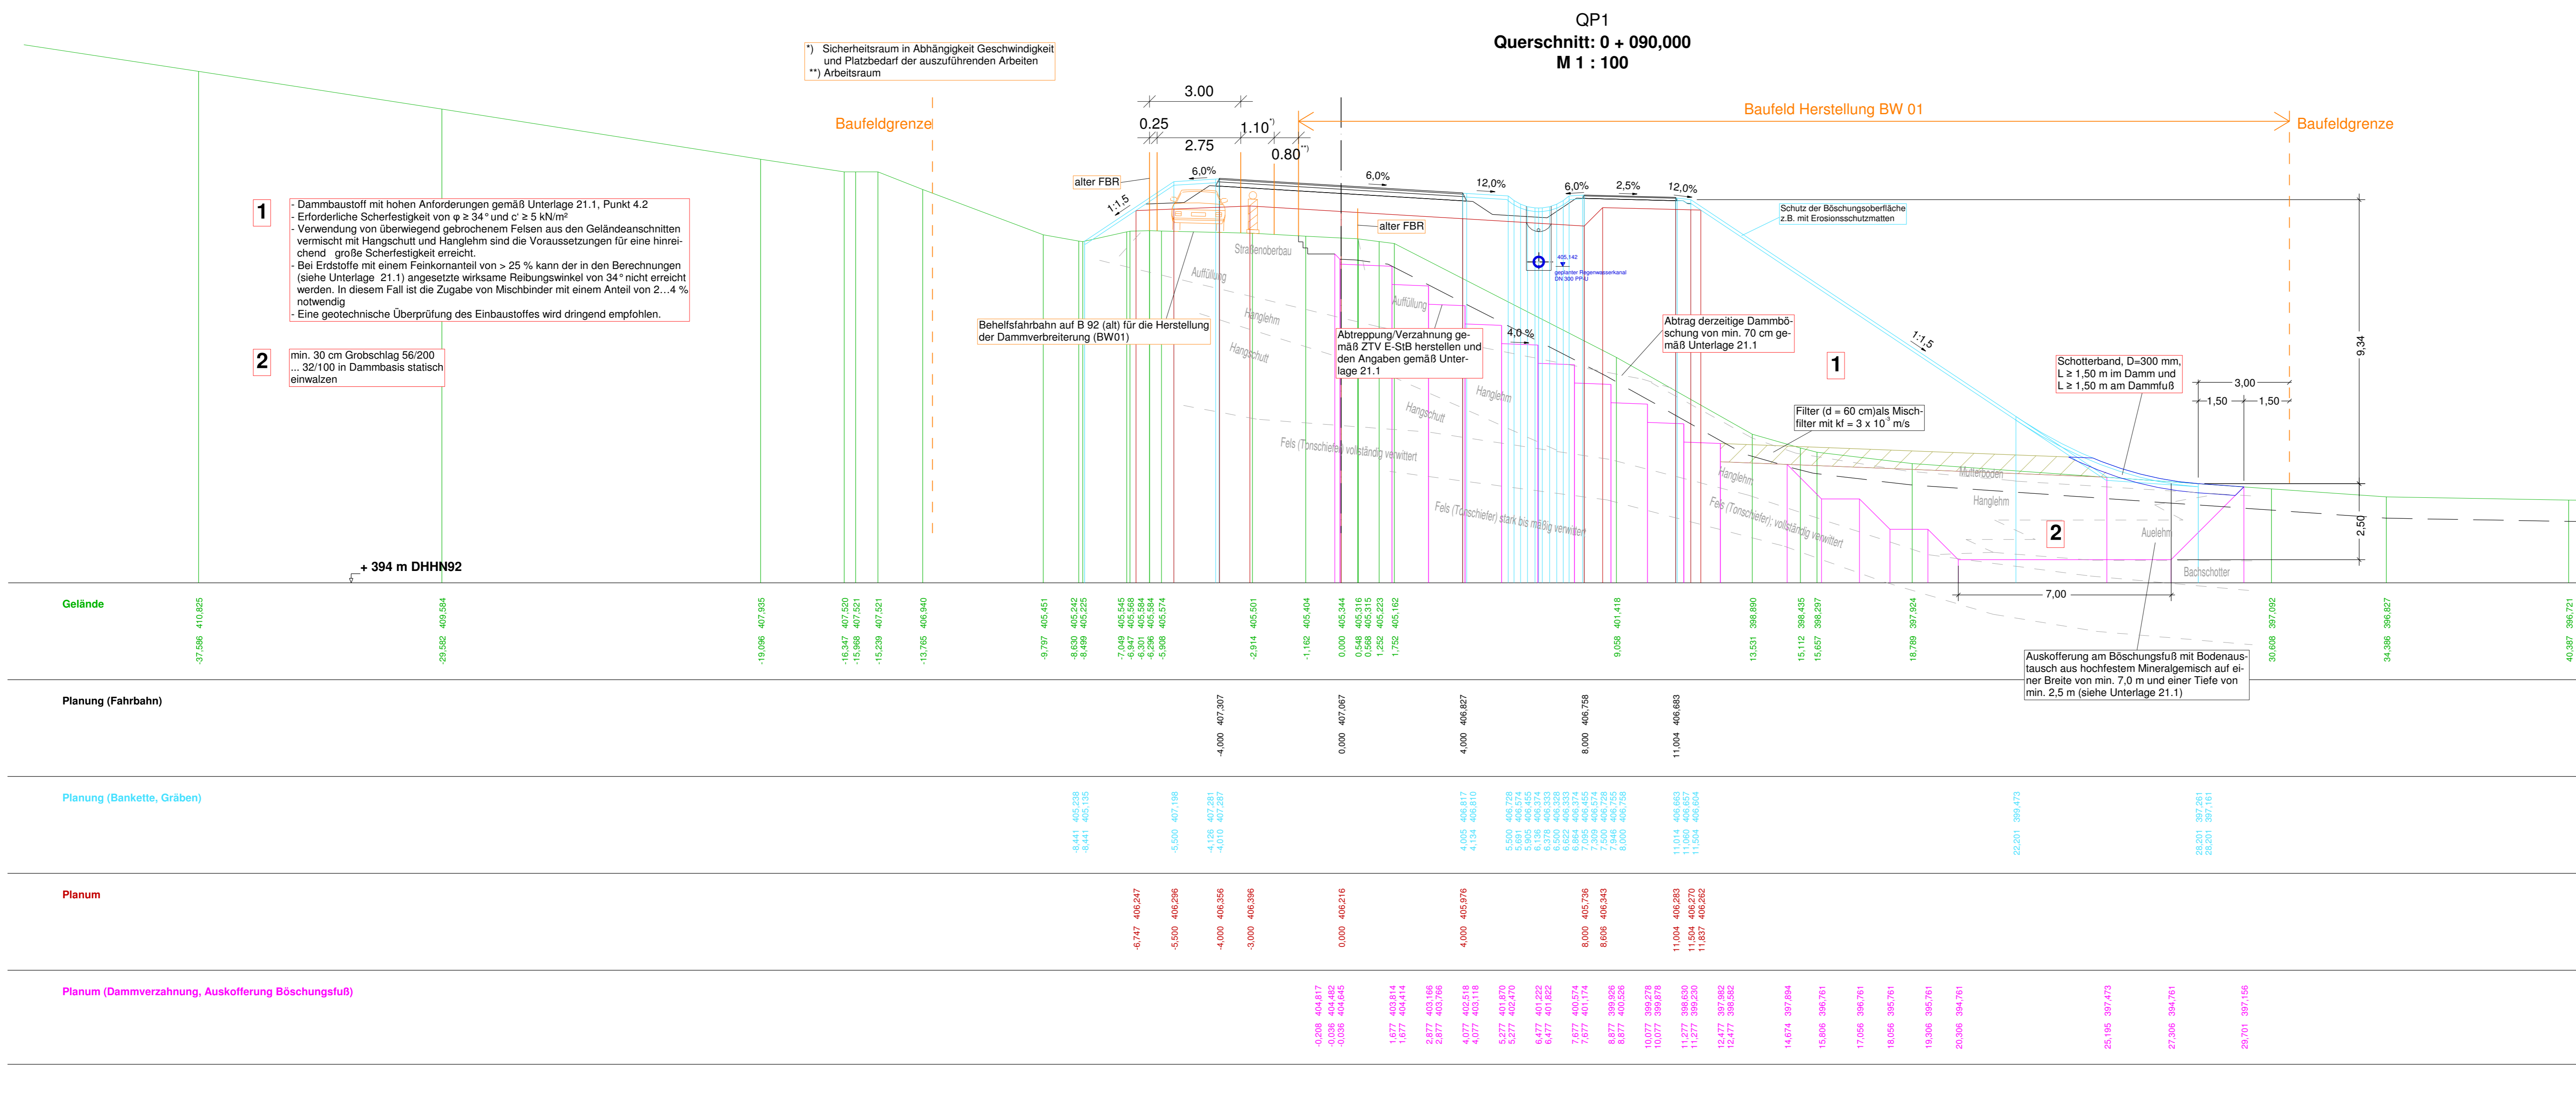


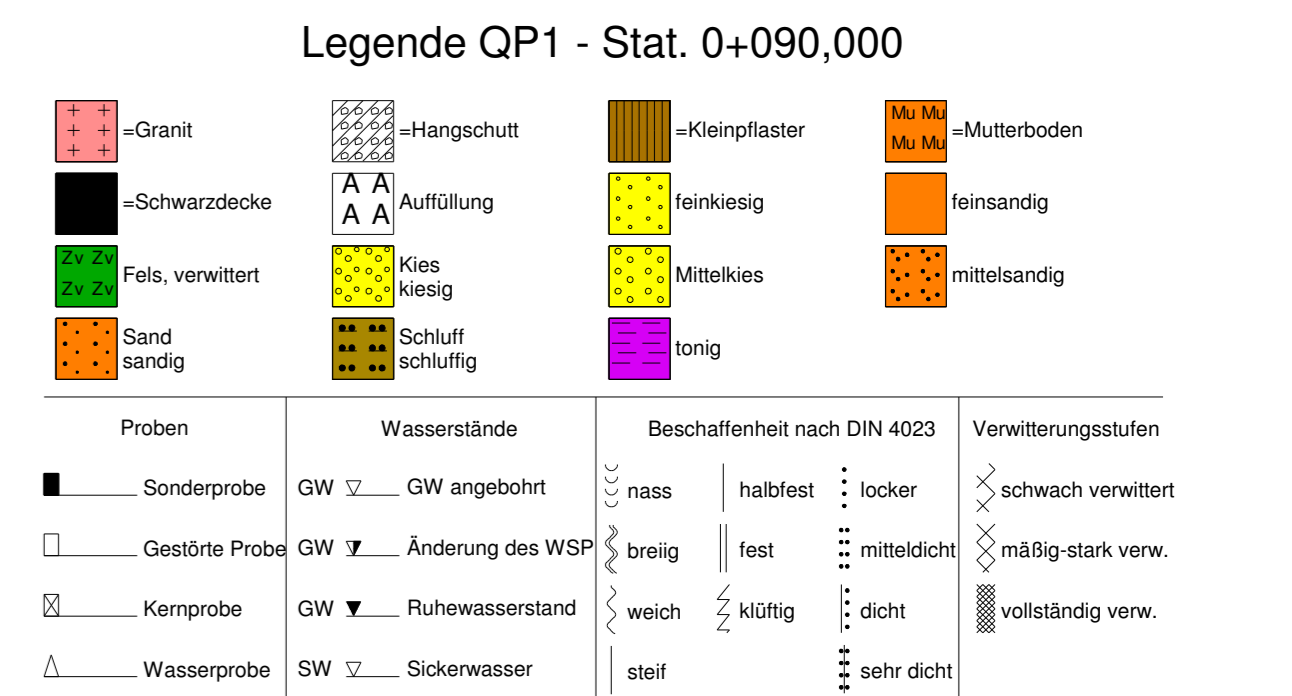


BW 01	
Erdbauwerk Dammverbreiterung mit Verzahnung Altdamm	
Bau-km:	0+015 bis 0+145
Länge:	130,00 m
Ansichtsfläche (senkrecht):	1.200 m ²
Fläche Dammverbreiterung:	1.400 m ²

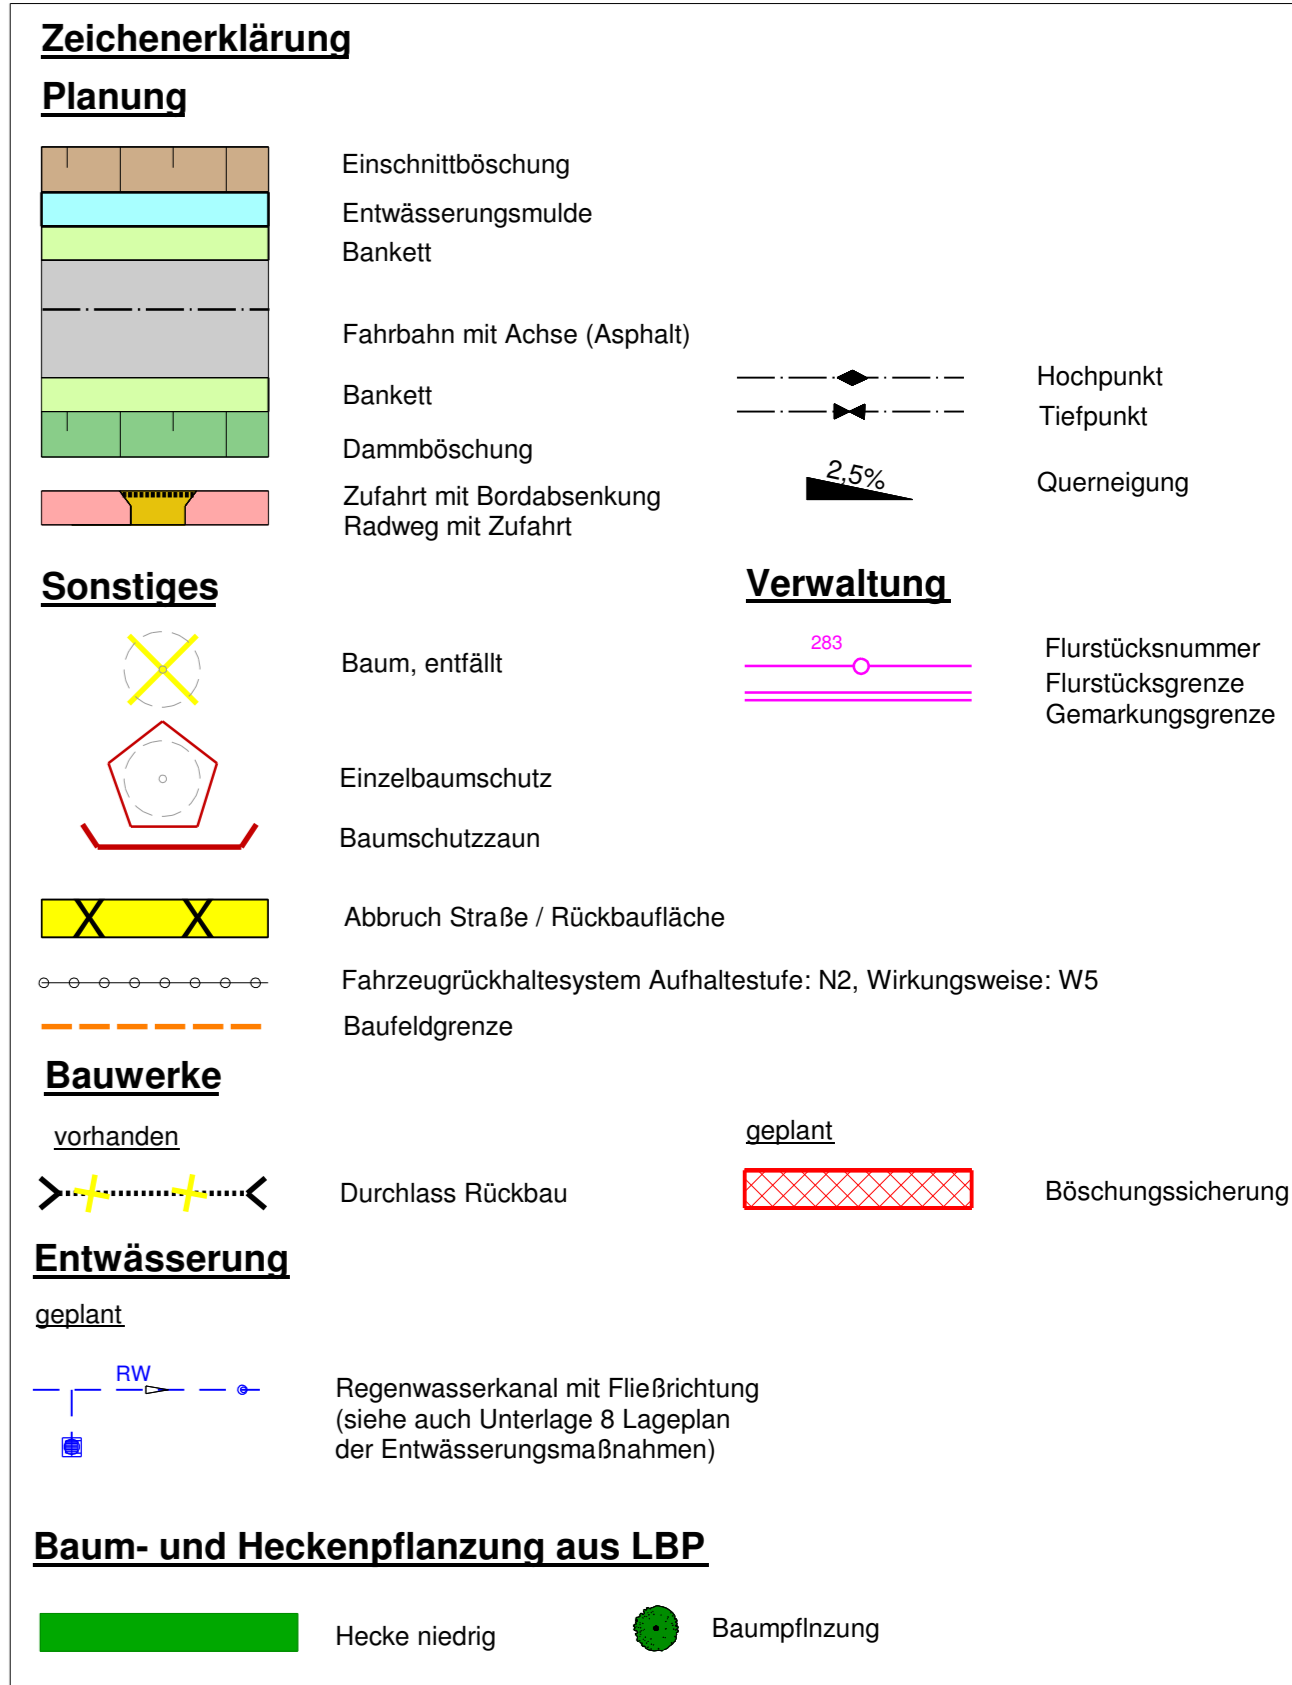

Grundplan hergestellt: Vermessungsbüro Kellner und Puggel				Ergänzungen:	
<p>Grundplan - Entwurfvermessung Lage- und Höhenplan</p> <p>Blatt-Nr. _____</p> <p>Proj. - Nr. 010157</p> <p>Lageauschnitt UTM 33</p> <p>Kreis : Vogtlandkreis</p> <p>Gemeinde : Stadt Oelsnitz / V.; Mühlental</p> <p>Gemarkung : Untereinschnitt; Görnitz</p> <p>Straße : B 92 - südlich Oelsnitz</p> <p>Station d. SDB: _____</p>				Datum	Name
<p>Höhenversitz: DHHN 92</p> <p>bearbeitet 12/2016 Holmer / Härtel</p> <p>gezeichnet 11/2016 Leutschner</p> <p>geprüft 25.1.2016 Kellner</p>				<p>Firmenadresse:</p> <p>Vermessungsbüro Kellner und Puggel</p> <p>Karlheide 56</p> <p>08523 Pöhlitz</p> <p>Tele. 03741 120 24 02</p>	

Parungsbau: Ingenieurgemeinschaft WTU GmbH  06523 Plauen, Weistraf3e 53, Tel. 03741 146 96-49, Fax -51	bearbeitet	03.04.2020	A. Schröder
	gezeichnet	03.04.2020	K. Weiß
	geprüft	03.04.2020	<i>U. Schindler</i>
Projekt-Nr.: 319050-40-151-01/01 Breite: 1080 mm Höhe: 890 mm.			

Landesamt für Straßenbau und Verkehr Niederlassung Plauen Weststraße 73 08523 Plauen Tel.: 03741 / 1480-0 Fax: 0 3741 / 1480-110 E-Mail: poststelle.ni-plauen@lasuv.sachsen.de	bearbeitet:  2020-07-13
	geprüft: 14.07.2020 
	Projekt-Nr.:

Nr.	Art der Änderung	Datum	Zeichen

FESTSTELLUNGSENTWURF

<p>LANDESAMT FÜR STRASSENBAU UND VERKEHR</p>  <p>Freistaat SACHSEN</p> <p>B 92 / Oelsnitz - Adorf / NK 5639 033, Stat. 0,498 - NK 5639 049, Stat. 1,294</p> <p>MaVis-Nr.: M 0000 2201</p>	<p>Unterlage / Blatt-Nr.: 15.1 / 1</p> <p>Bauwerksskizze BW01</p> <p>Maßstab: 1 : 100 / 1 : 250</p>
---	--

	B 92	Ausbau KP mit K 7853