


Ausführungsbeispiel Kaskade mit Verlegung in Beton  
Fotos: Fa. Pfeifenbring



Einleitstelle 1  
Längsschnitt Kaskade  
Prinzipdarstellung Böschungskaskade System Pfeifenbring

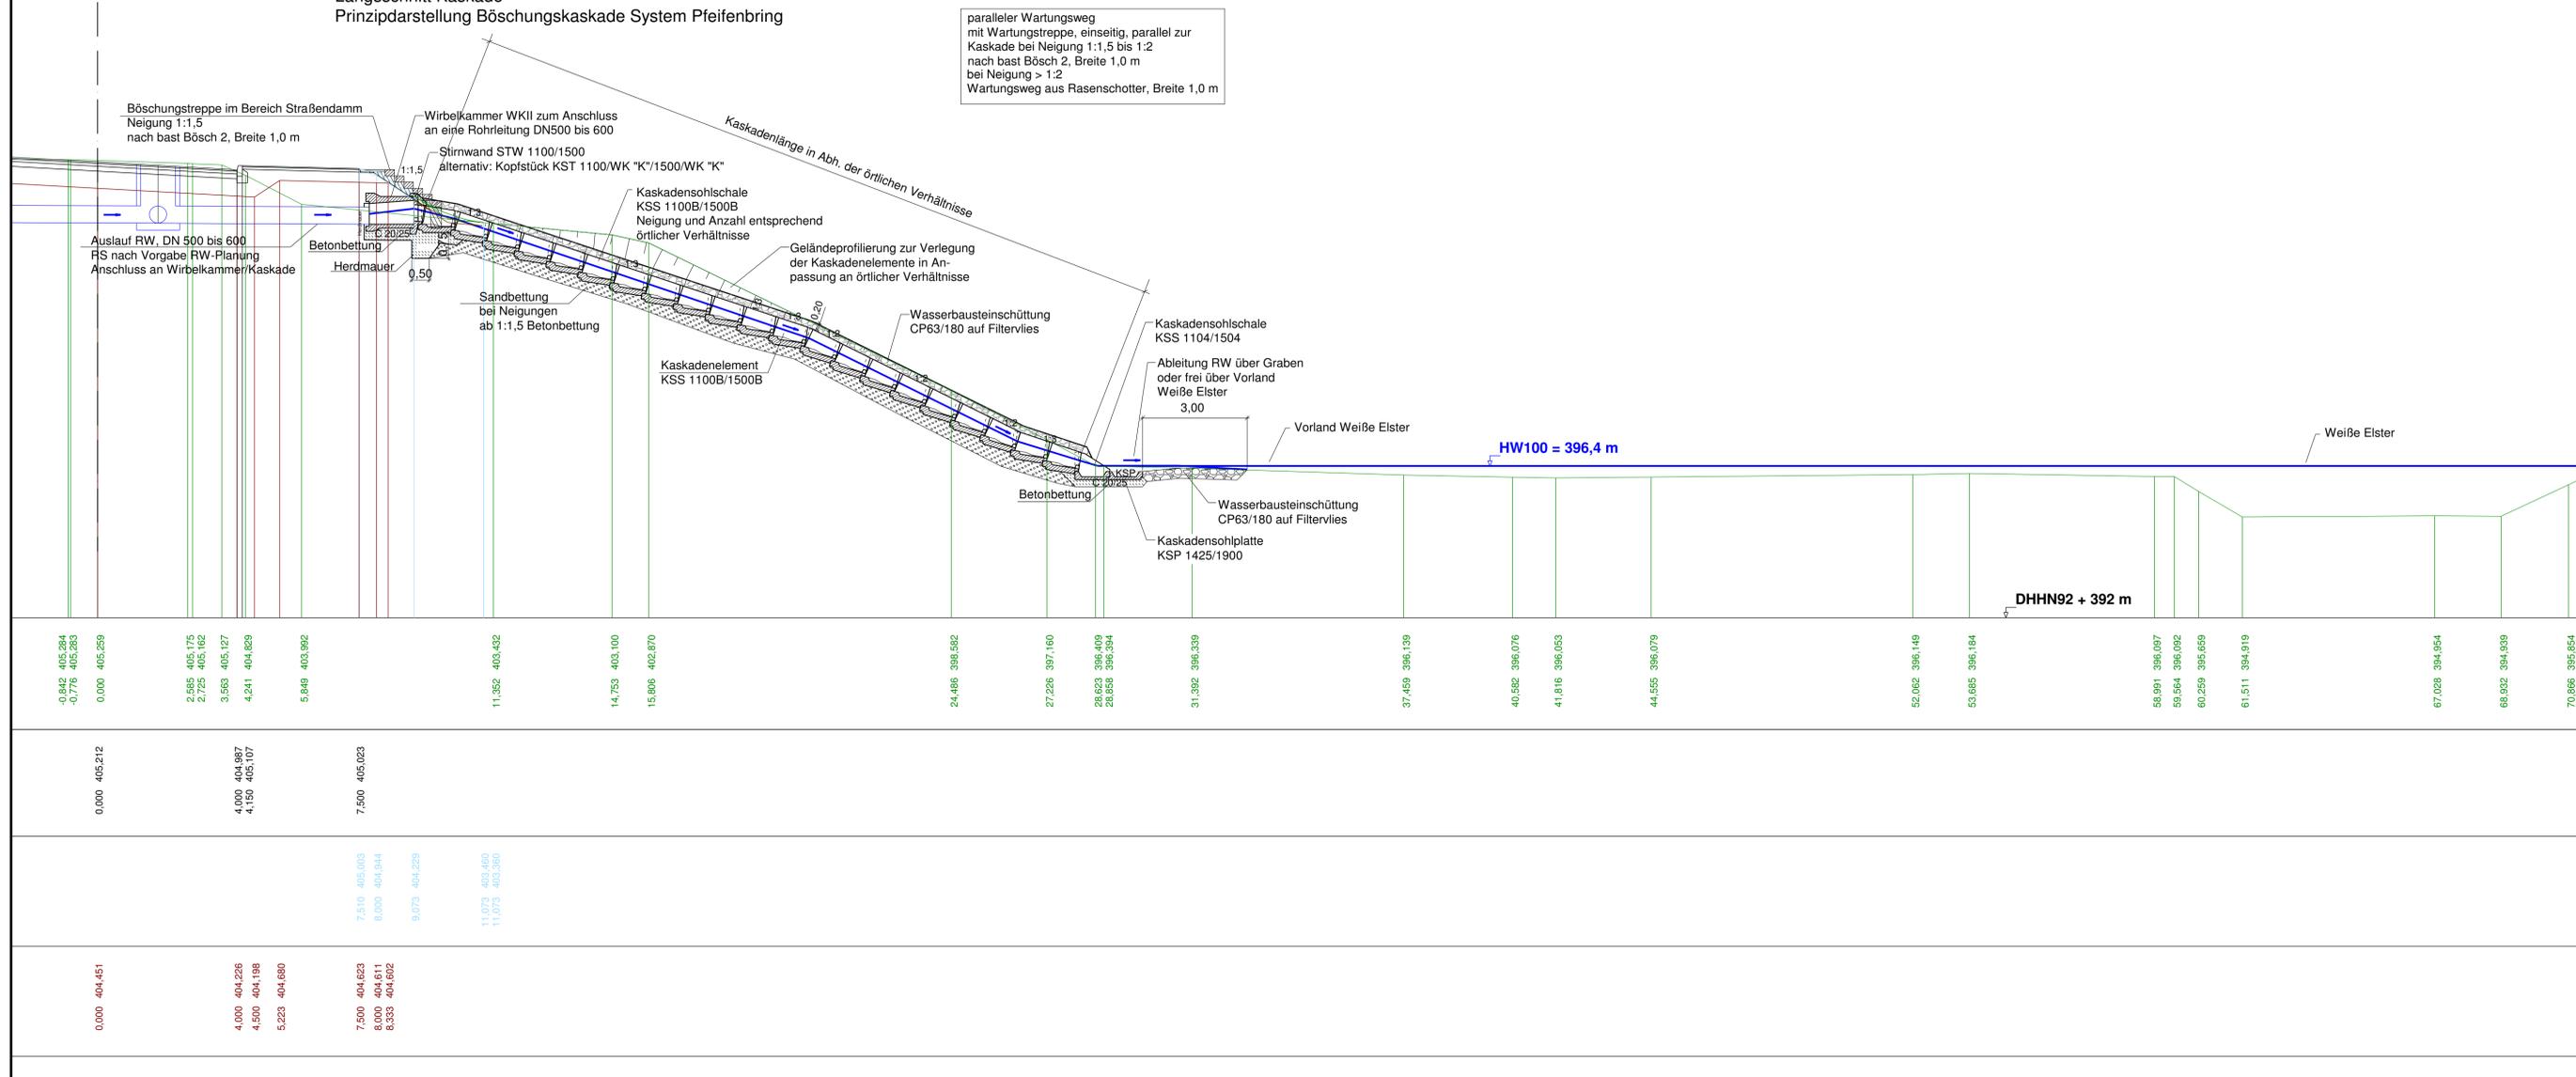

Planungsbüro: <b>Ingenieurgesellschaft WTU GmbH</b> 08523 Plauen, Weststraße 53, Tel. 03741 146 96-49, Fax -51	bearbeitet 03.04.2020 A.Schröder	gezeichnet 03.04.2020 K.Weiß
	geprüft 03.04.2020 <i>[Signature]</i>	Projekt-Nr.: 319050-40-162-01/01 Breite: 950 mm Höhe: 480 mm

Landesamt für Straßenbau und Verkehr	bearbeitet: 2020-07-13 <i>[Signature]</i>
Niederlassung Plauen Weststraße 73 08523 Plauen	geprüft: 14.07.2020 <i>[Signature]</i>
Tel.: 03741 / 1480-0 Fax: 0 3741 / 1480-110 E-Mail: poststelle.nl-plauen@lasuv.sachsen.de	Projekt-Nr.:

Nr.	Art der Änderung	Datum	Zeichen

## FESTSTELLUNGSENTWURF

LANDESAMT FÜR STRASSENBAU UND VERKEHR	Freistaat <b>SACHSEN</b>	Unterlage / Blatt-Nr.:16.2 / 1
B 92 / Oelsnitz - Adorf / NK 5639 033, Stat. 0,498 - NK 5639 049, Stat. 1,294		<b>Längsschnitt Kaskade 1 - 2.2</b>
MaVis-Nr.: M 0000 2201	Maßstab: 1:100	

**B 92  
Ausbau KP mit K 7853**