


Ausführungsbeispiel Kaskade mit Verlegung in Beton  
Fotos: Fa. Pfeifenbring



Einleitstelle 3  
Längsschnitt Kaskade  
Prinzipdarstellung Böschungskaskade System Pfeifenbring  
mit Direkteinleitung in Weiße Elster

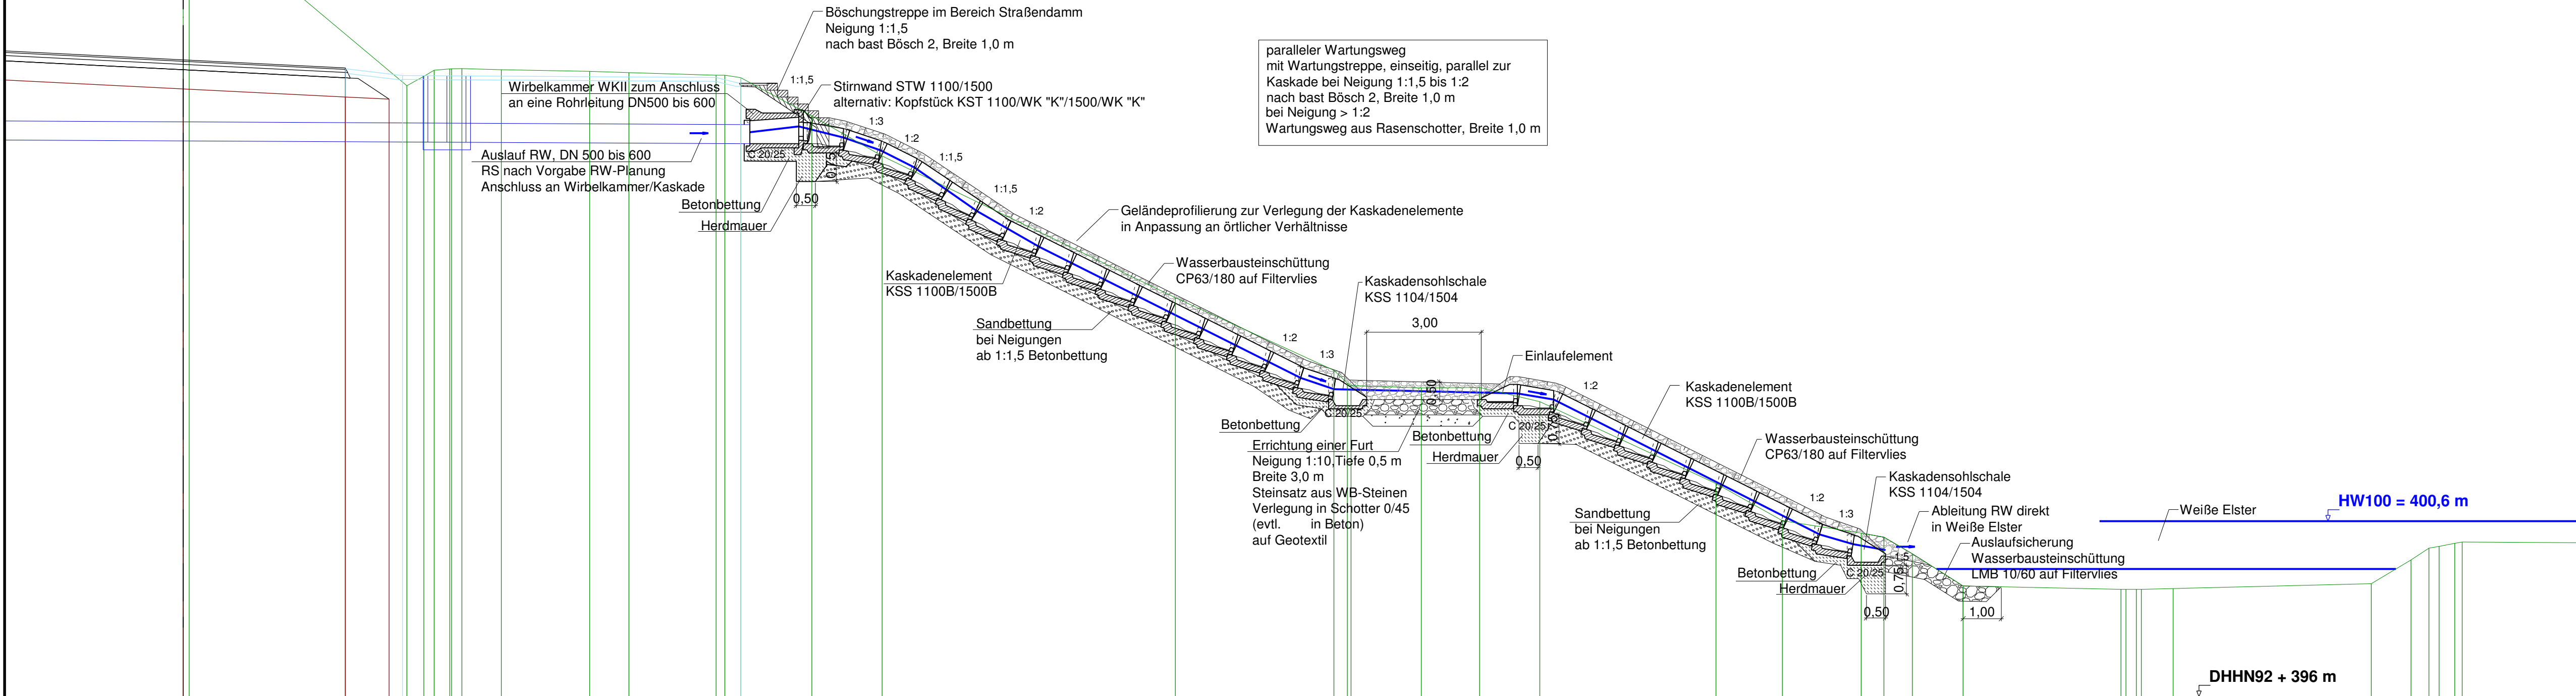

0,000 416,853 0,156 416,792	5,863 412,009 6,305 412,255 6,578 412,418 6,935 412,582 7,035 412,456 7,307 412,456 8,339 412,430	10,655 412,387 11,685 412,353	13,967 412,287 14,197 412,285 14,614 412,221	16,481 411,217	18,321 410,171	26,008 406,456	30,164 404,550 30,517 404,217 30,615 404,152	32,453 404,092	33,980 404,104	35,561 403,731	40,180 401,565	41,918 400,613	43,983 400,286 44,580 400,181	45,326 399,746	46,657 398,903	50,799 398,813 50,828 398,810 51,197 398,811 51,326 398,814 52,162 398,634	57,355 398,959	58,397 399,593 58,866 399,891 59,024 399,891 59,543 400,020 59,738 400,054
0,000 412,888	4,250 412,476																	
	4,250 412,456 5,750 412,277		14,614 412,221 14,614 412,108															
0,000 411,928	4,250 411,715 5,395 411,658																	

Planungsbüro:	bearbeitet	03.04.2020	A.Schröder
Ingenieurgemeinschaft WTU GmbH	gezeichnet	03.04.2020	K.Weiß
08523 Plauen, Weststraße 53, Tel. 03741 146 96-49, Fax -51	geprüft	03.04.2020	
	Projekt-Nr.:	319050-40-162-02/01	
	Breite:	884 mm	
	Höhe:	540 mm	

Landesamt für Straßenbau und Verkehr	bearbeitet:	14.07.2020	
Niederlassung Plauen Weststraße 73 08523 Plauen	Tel.: 03741 / 1480-0 Fax: 0 3741 / 1480-110 E-Mail: poststelle.nl-plauen@lasuv.sachsen.de	geprüft:	
	Projekt-Nr.:		

Nr.	Art der Änderung	Datum	Zeichen

## FESTSTELLUNGSENTWURF

LANDESAMT FÜR STRASSENBAU UND VERKEHR	Freistaat SACHSEN	Unterlage / Blatt-Nr.: 16.2 / 2
B 92 / Oelsnitz - Adorf / NK 5639 033, Stat. 0,498 - NK 5639 049, Stat. 1,294		Längsschnitt Kaskade 3
MaVIS-Nr.: M 0000 2201		Maßstab: 1:100

B 92 Ausbau KP mit K 7853	