


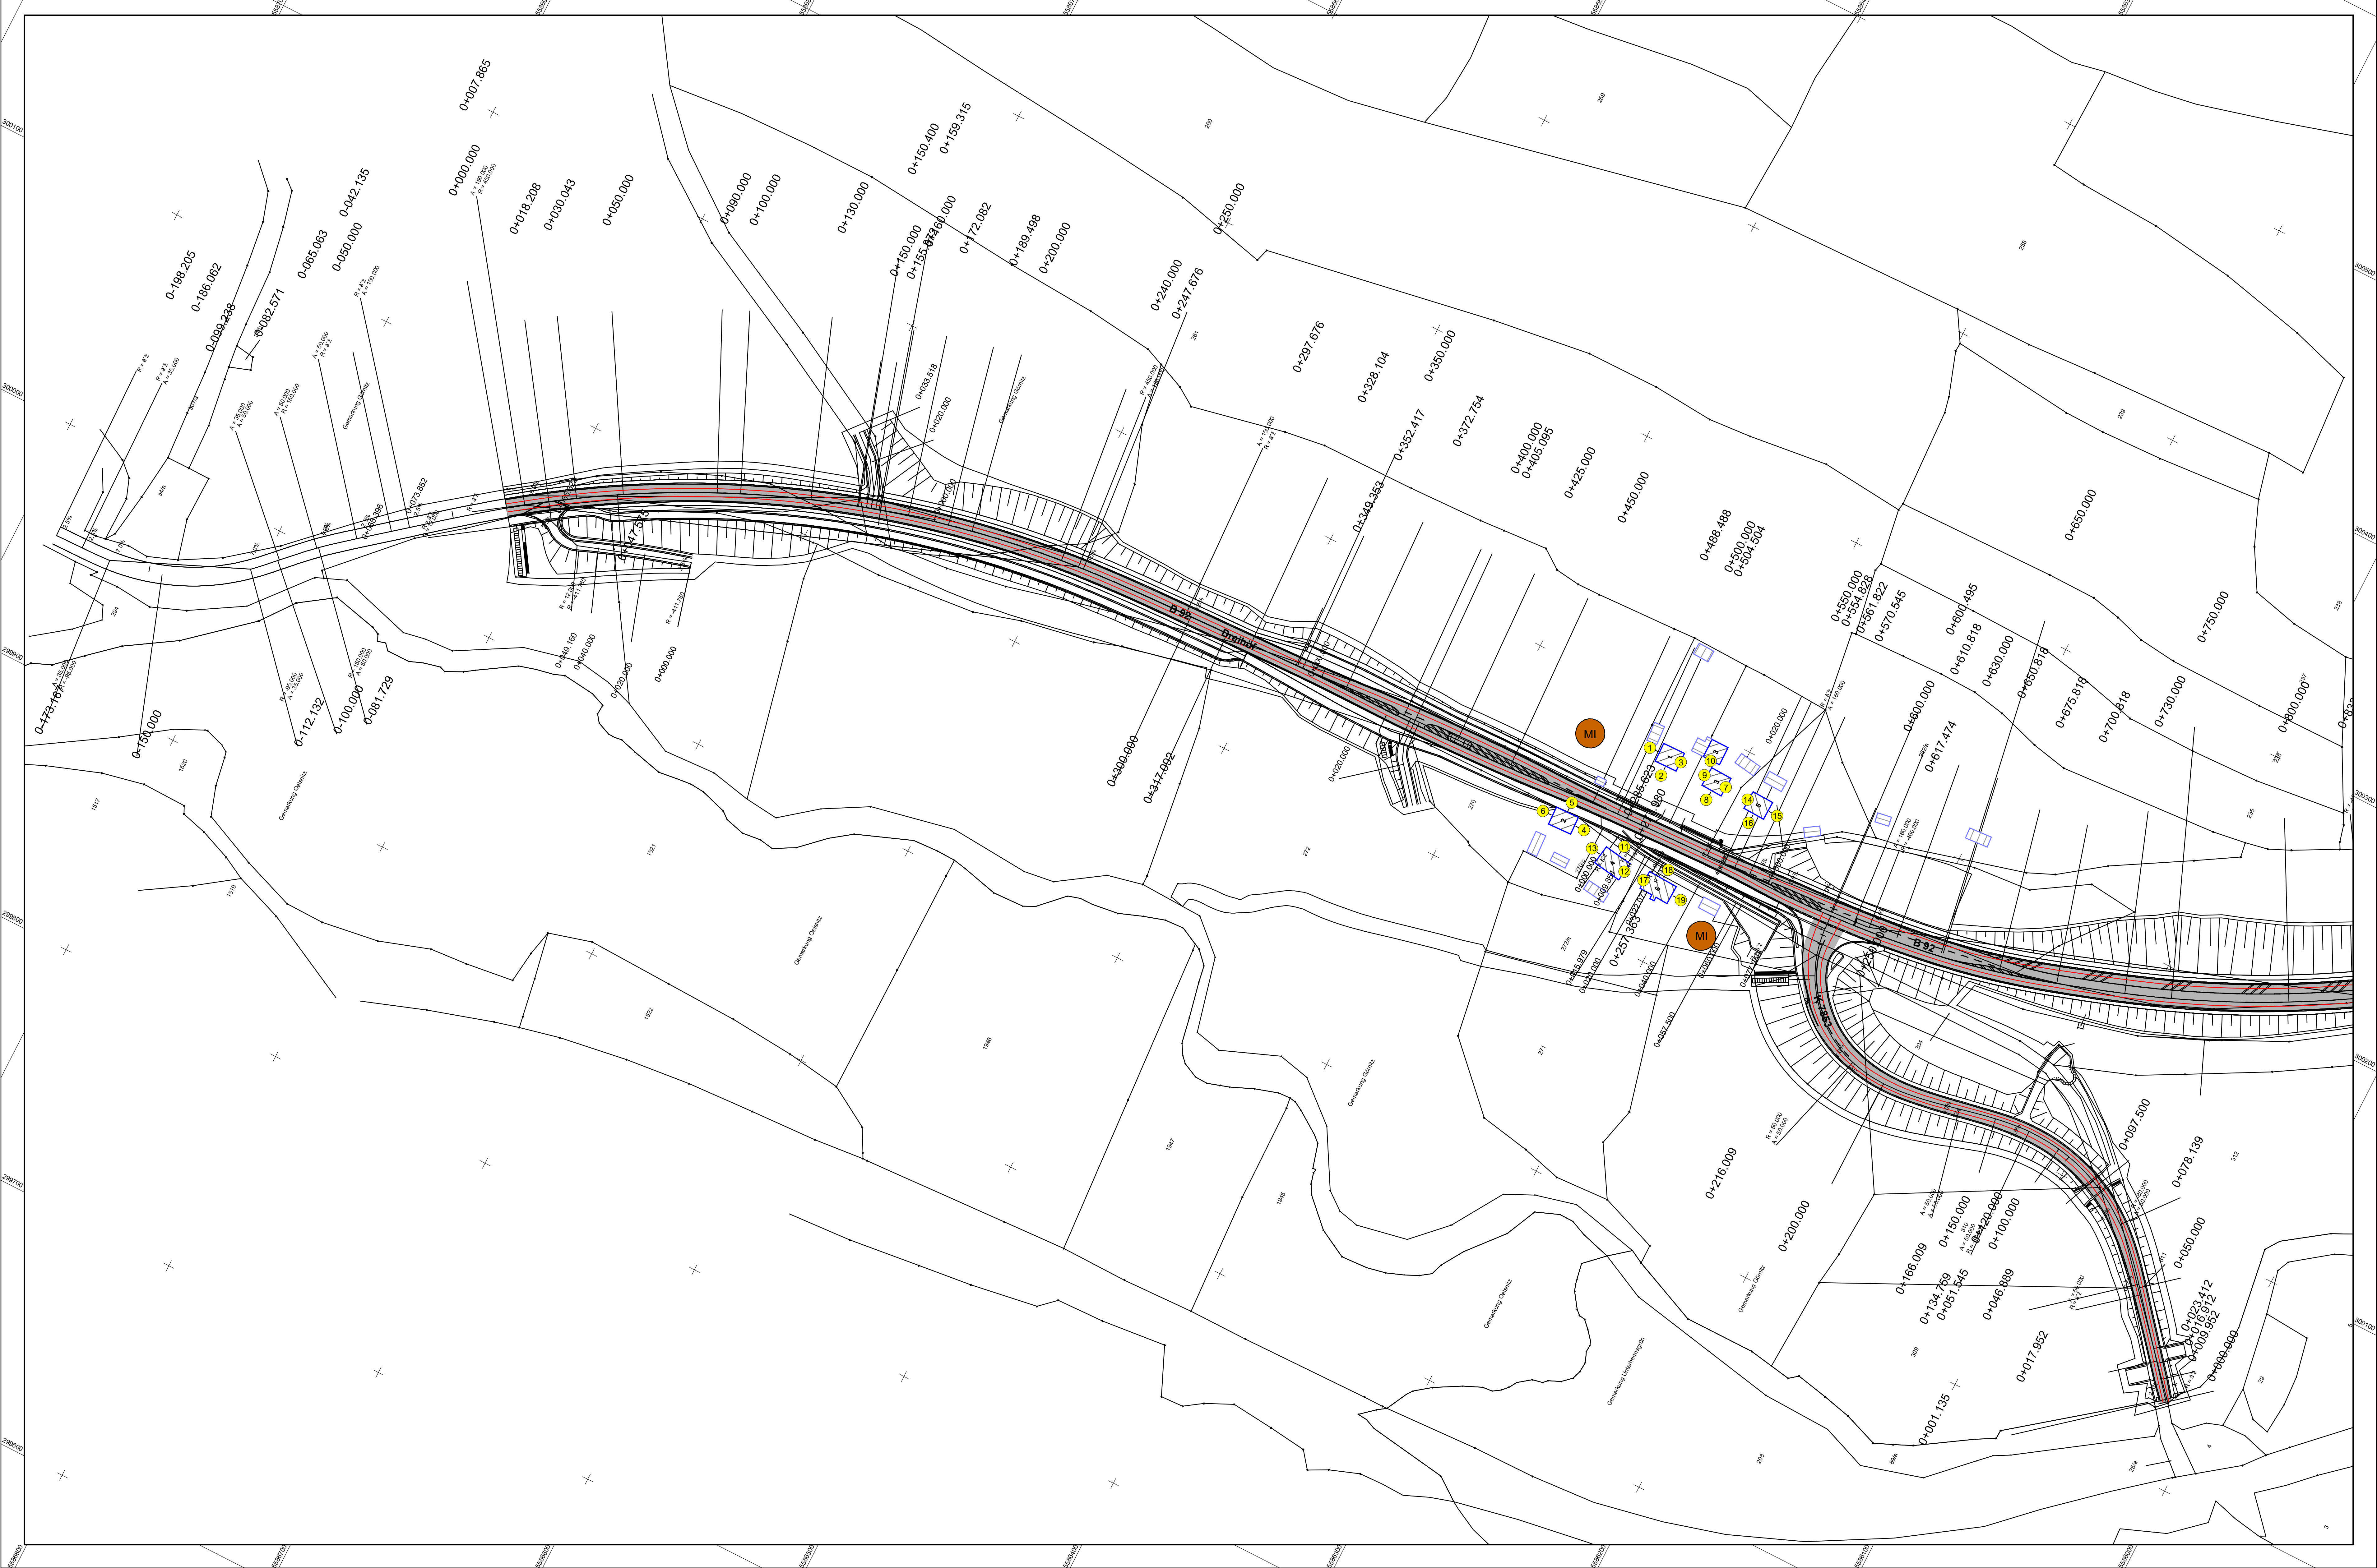

Zeichenerklärung

- Straßenachse
- Emissionslinie
- Oberfläche
- ▤ Hauptgebäude
- ▤ Nebengebäude

Pegeltabellen / RLS 90 Symbole

- ① Immissionsort ohne Grenzwertüberschreitung
- ② Immissionsort mit Grenzwertüberschreitung
- ③ Außenwohnbereich ohne Grenzwertüberschreitung
- ④ Außenwohnbereich mit Grenzwertüberschreitung
- Fassade mit Grenzwertüberschreitung

Gebietsnutzungen

- MI Mischgebiete

Entwurfserstellung SACHS IAU Ingenieurbüro für Akustik und Umweltschutz SACHS IAU 08523 Plauen, Lindenstr. 2, Tel. 03741/5838-15, Fax: -16, sachs-iau@gmx.de	Datum		Name
	bearbeitet	März 2020	Sachs
	gezeichnet	März 2020	Sachs
	geprüft	März 2020	Sachs
Landesamt für Straßenbau und Verkehr (LASuV) Niederlassung Plauen Weststraße 73 98523 Plauen Tel.: 03741 / 1480-0 Fax: 03741 / 1480-110 E-Mail: poststelle@lasuv.de lasuv.sachsen.de	Datum		Name
	bearbeitet	2020-07-15	
	gezeichnet		
	geprüft		
Nr.		Art der Änderung	Datum
			Zeichen

FESTSTELLUNGSENTWURF

LANDESAMT
FÜR STRASSENBAU
UND VERKEHR

SACHSEN

B 92 / Gelände - Adorf / NK 5839 033, Stat. 0+498 - NK 5839 043, Stat. 1+294
MaßStab-Nr.: M 0000 2201

Unterlage / Blatt-Nr.: 7 / 1

Lageplan der
Immissionsschutzmaßnahmen

Maßstab: 1 : 1.000

B 92
Ausbau KP mit K 7853