



### Querschnitt (Prinzipskizze)

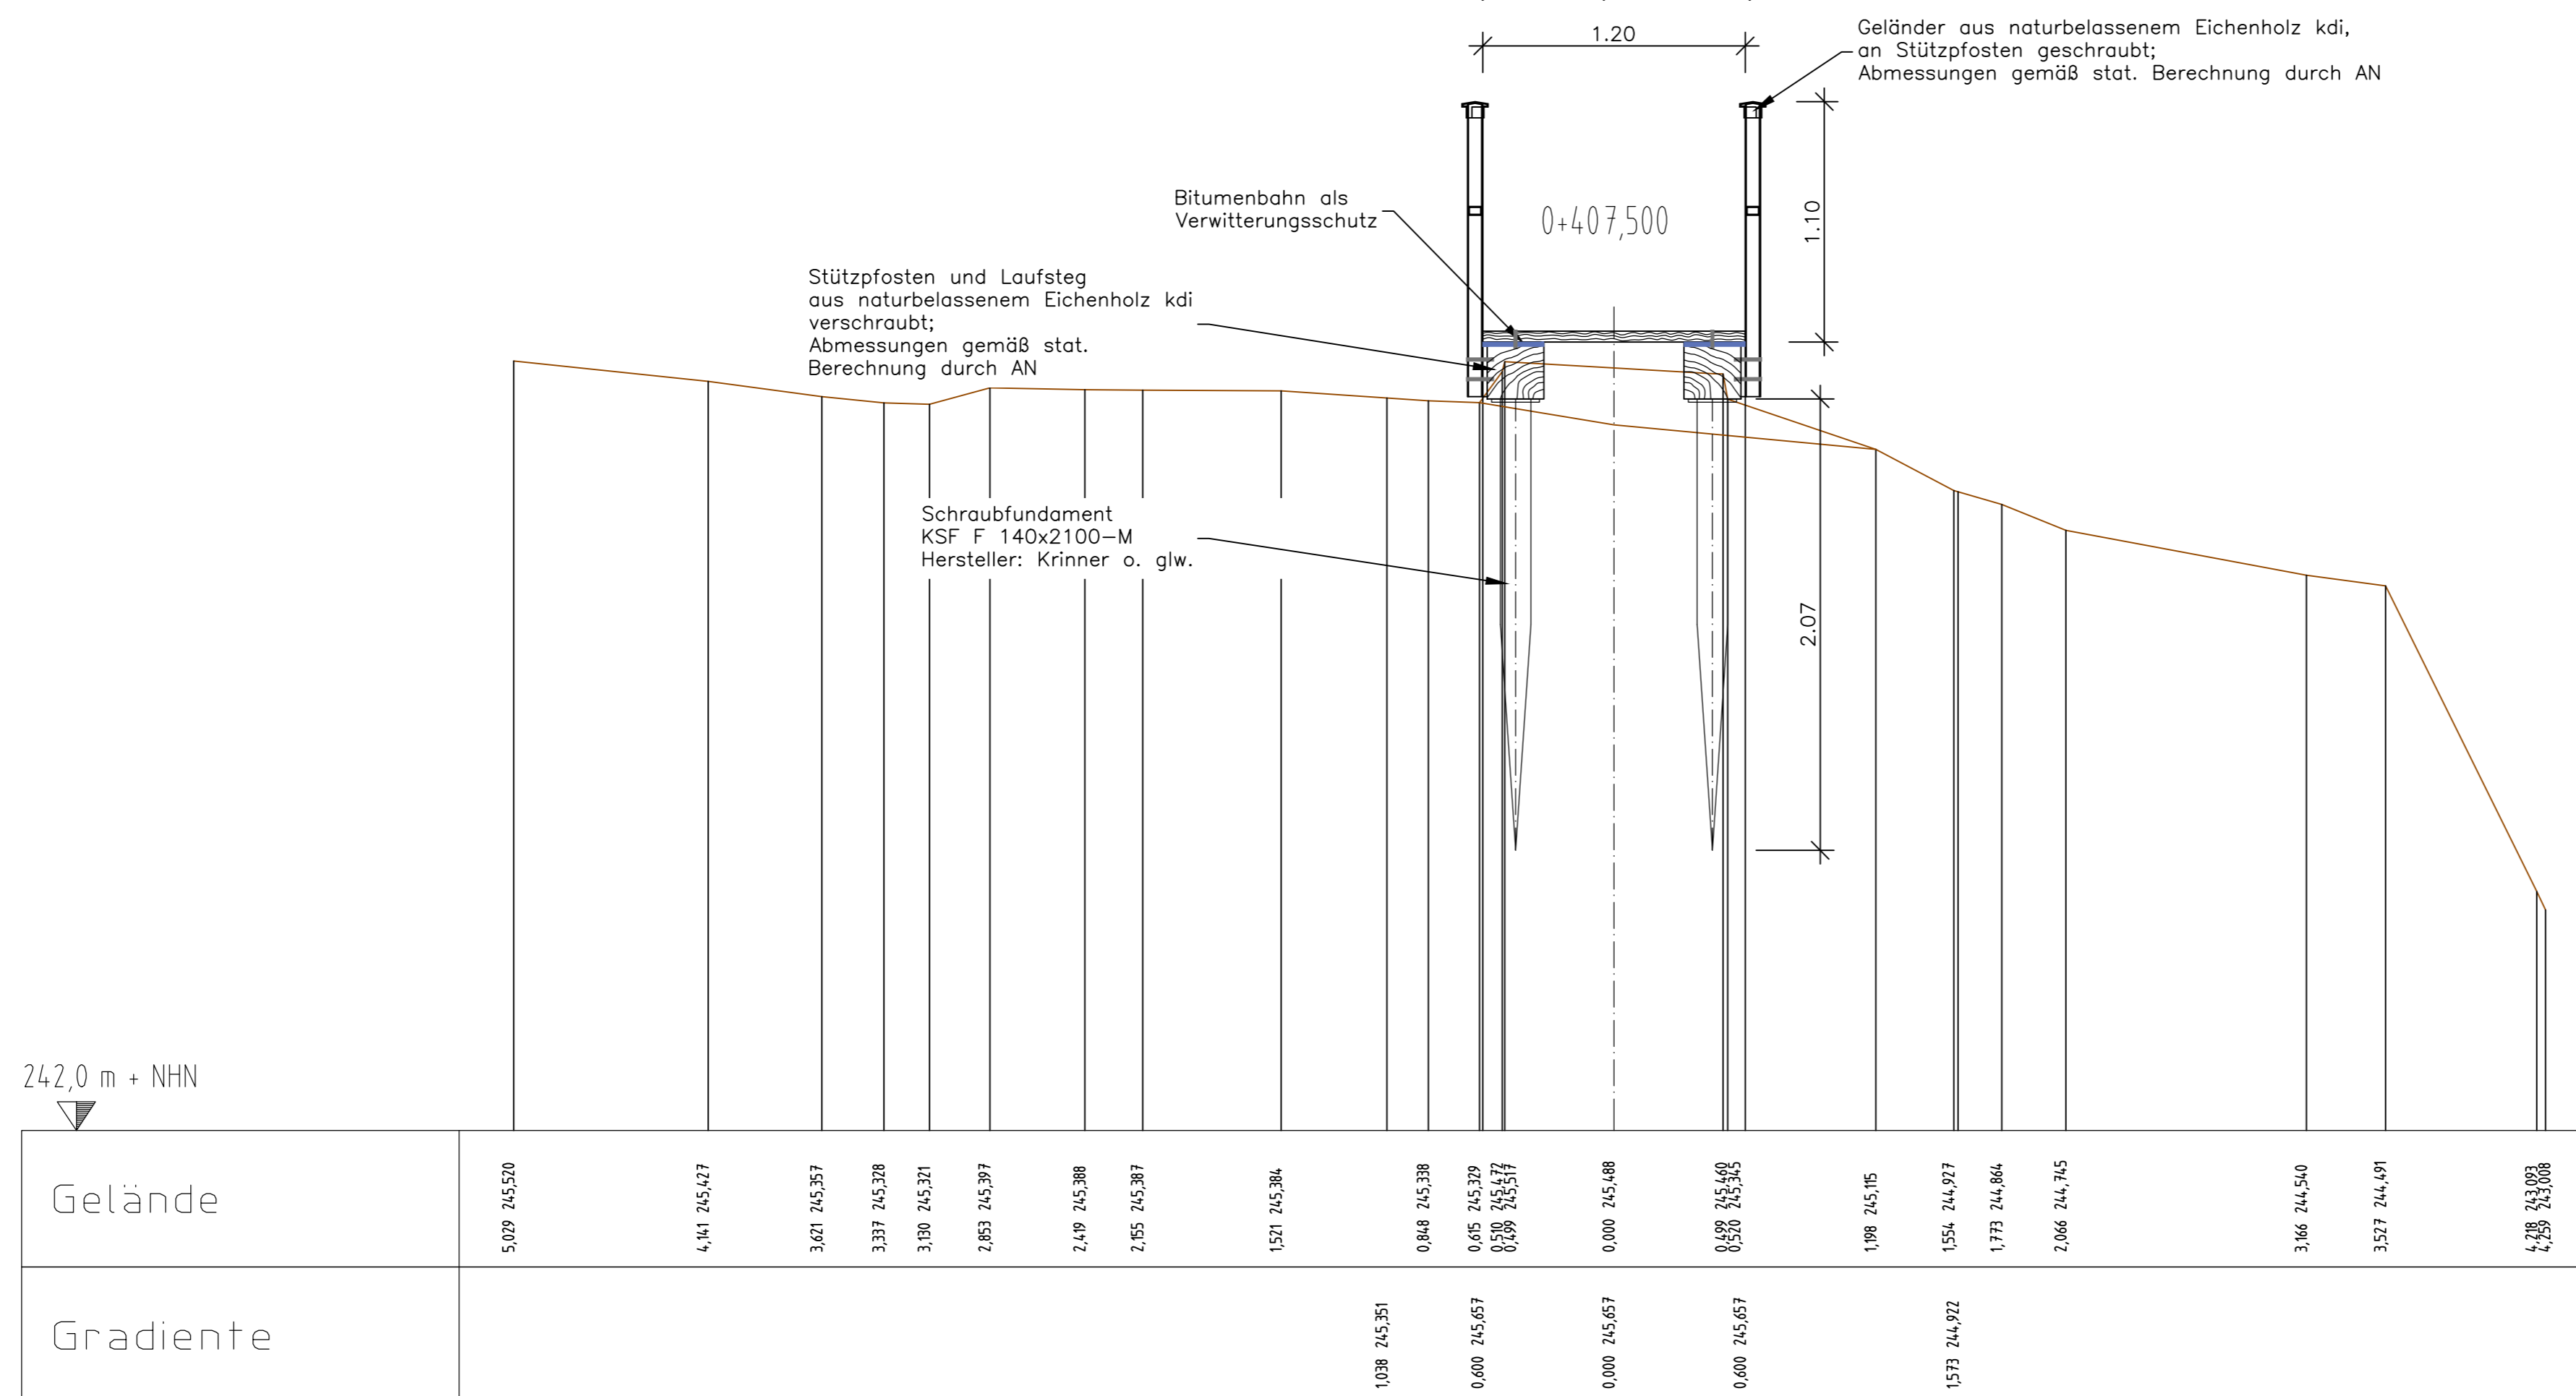

### Längsschnitt

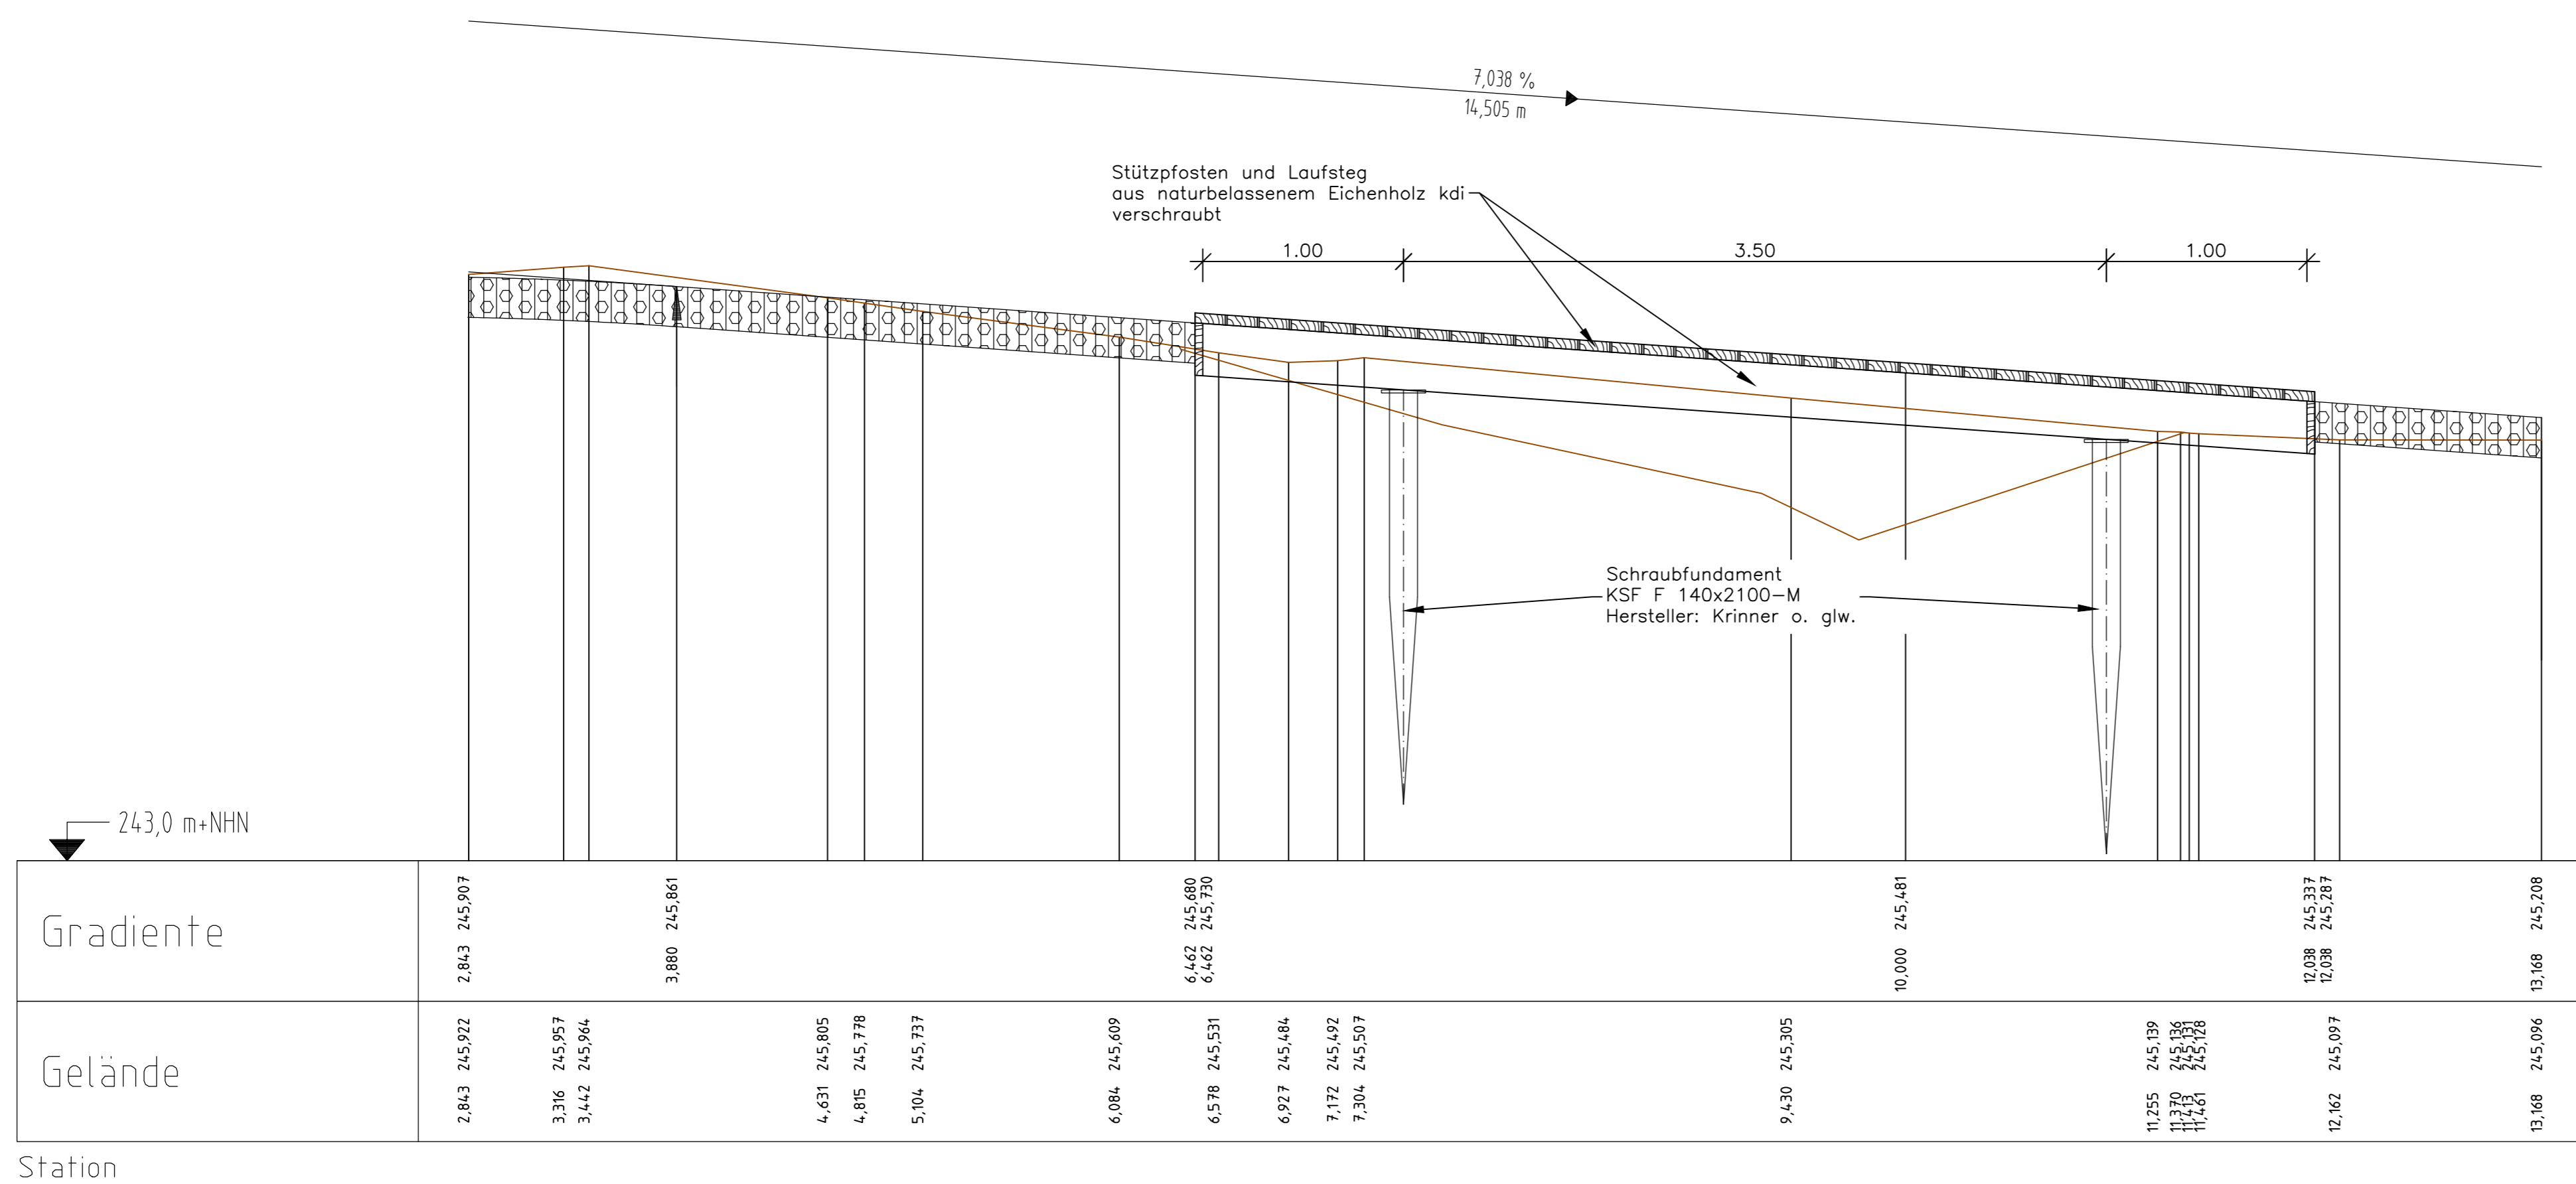

ÄNDERUNGEN / ERGÄNZUNGEN		INDEX		VERTEILER							
Gezeichnet	Geprüft	Freig.	1	Auftraggeber	2	Auftraggeber	3	Auftraggeber	4	Bürofertigung	5
Datum / Kurzzeichen											

Anerkannt, den.....  
die Bauherrschaft

**aqua saxonica** Agricolastr. 24 09599 Freiberg  
 Telefon: (03731) 3801-0  
 Telefax: (03731) 3801-95  
 info@aqua-saxonia.de

**Plangenehmigung**  
 Stadt Großschirma OT Obergruna  
 Hochwasserschadensbeseitigung 06/2013  
 Sanierung Wanderweg Obergruna - Zollhaus  
 MK2; Ident-Nr. 1187  
 Plangenehmigung 2019 nach § 39 Abs. 5 SächsStrG

**Detail Steg**

Z.Nr.: 725060-05-MK2-4.119 M.: 1:25 L 775 x H 594

Bell.: 25	Fert.: 1
Gezeichnet	25.02.19 gnt
Geprüft	04.04.19
Datum	04.04.19