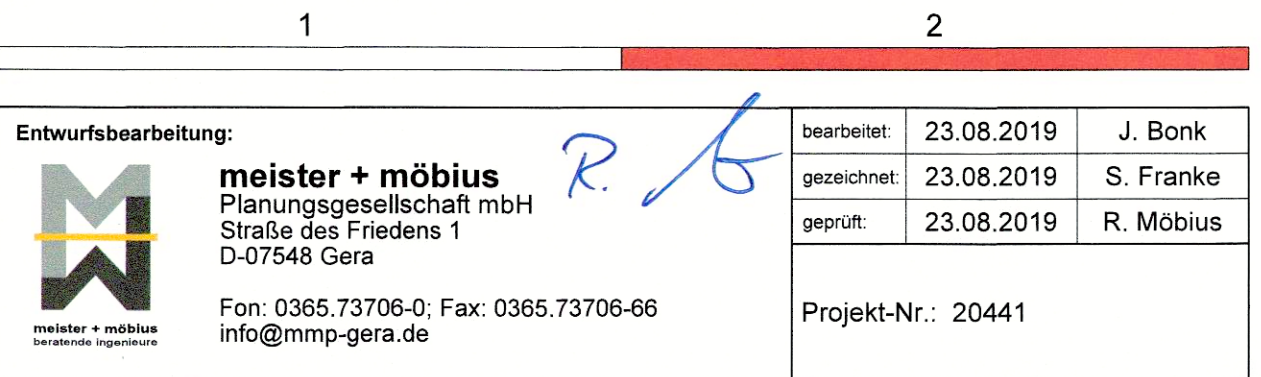
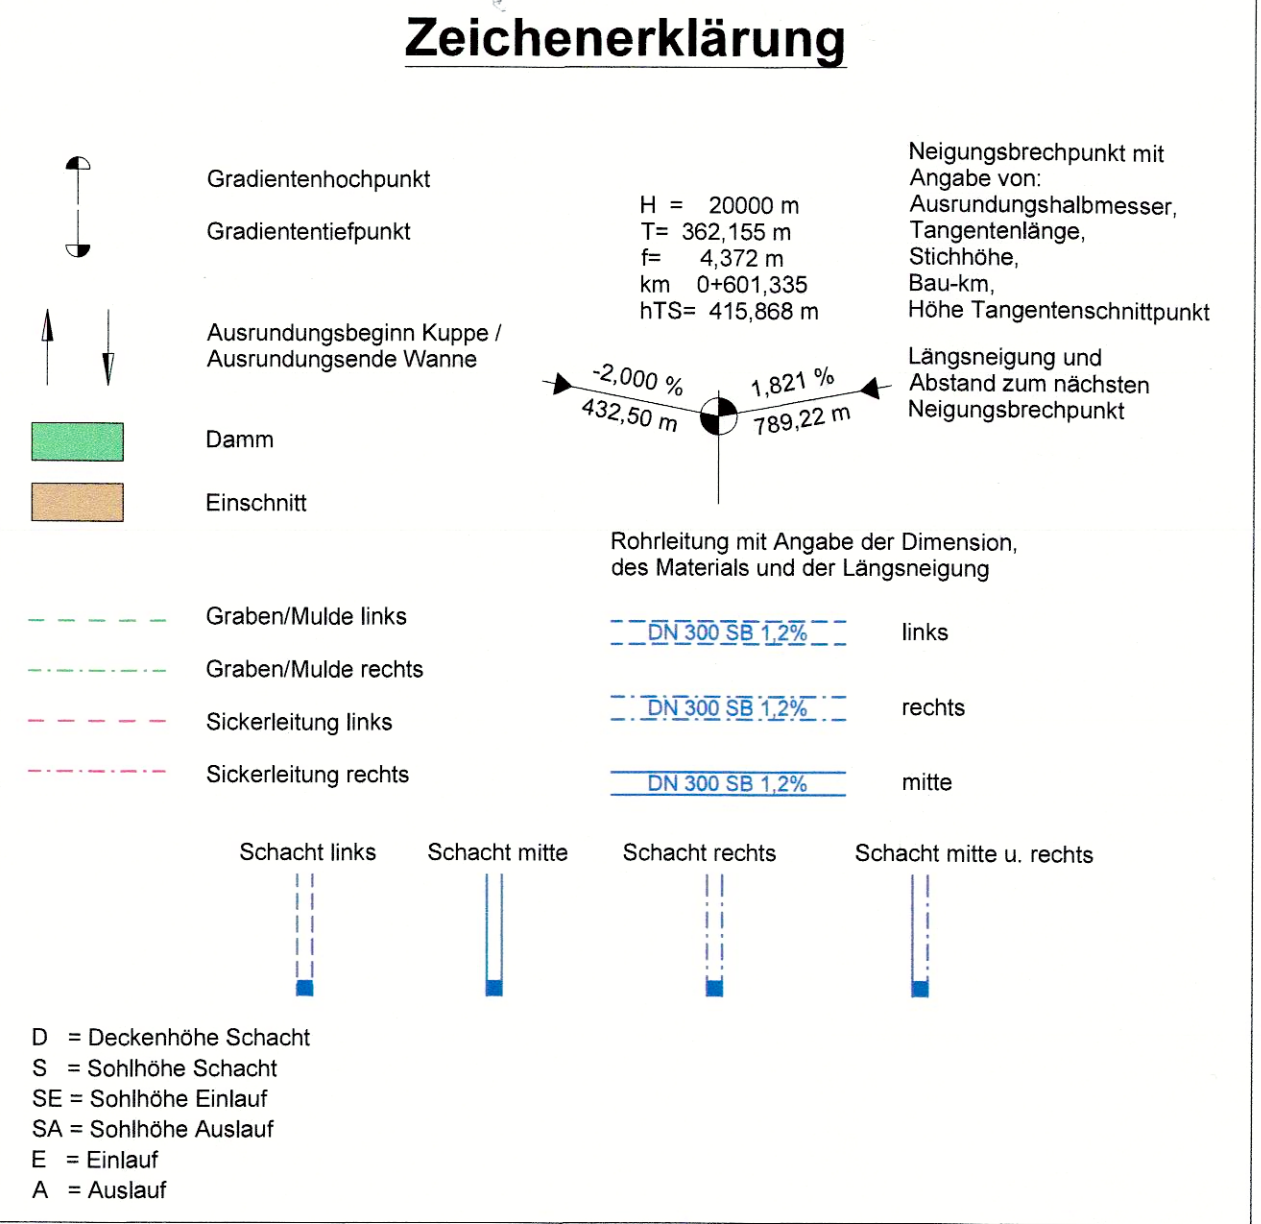
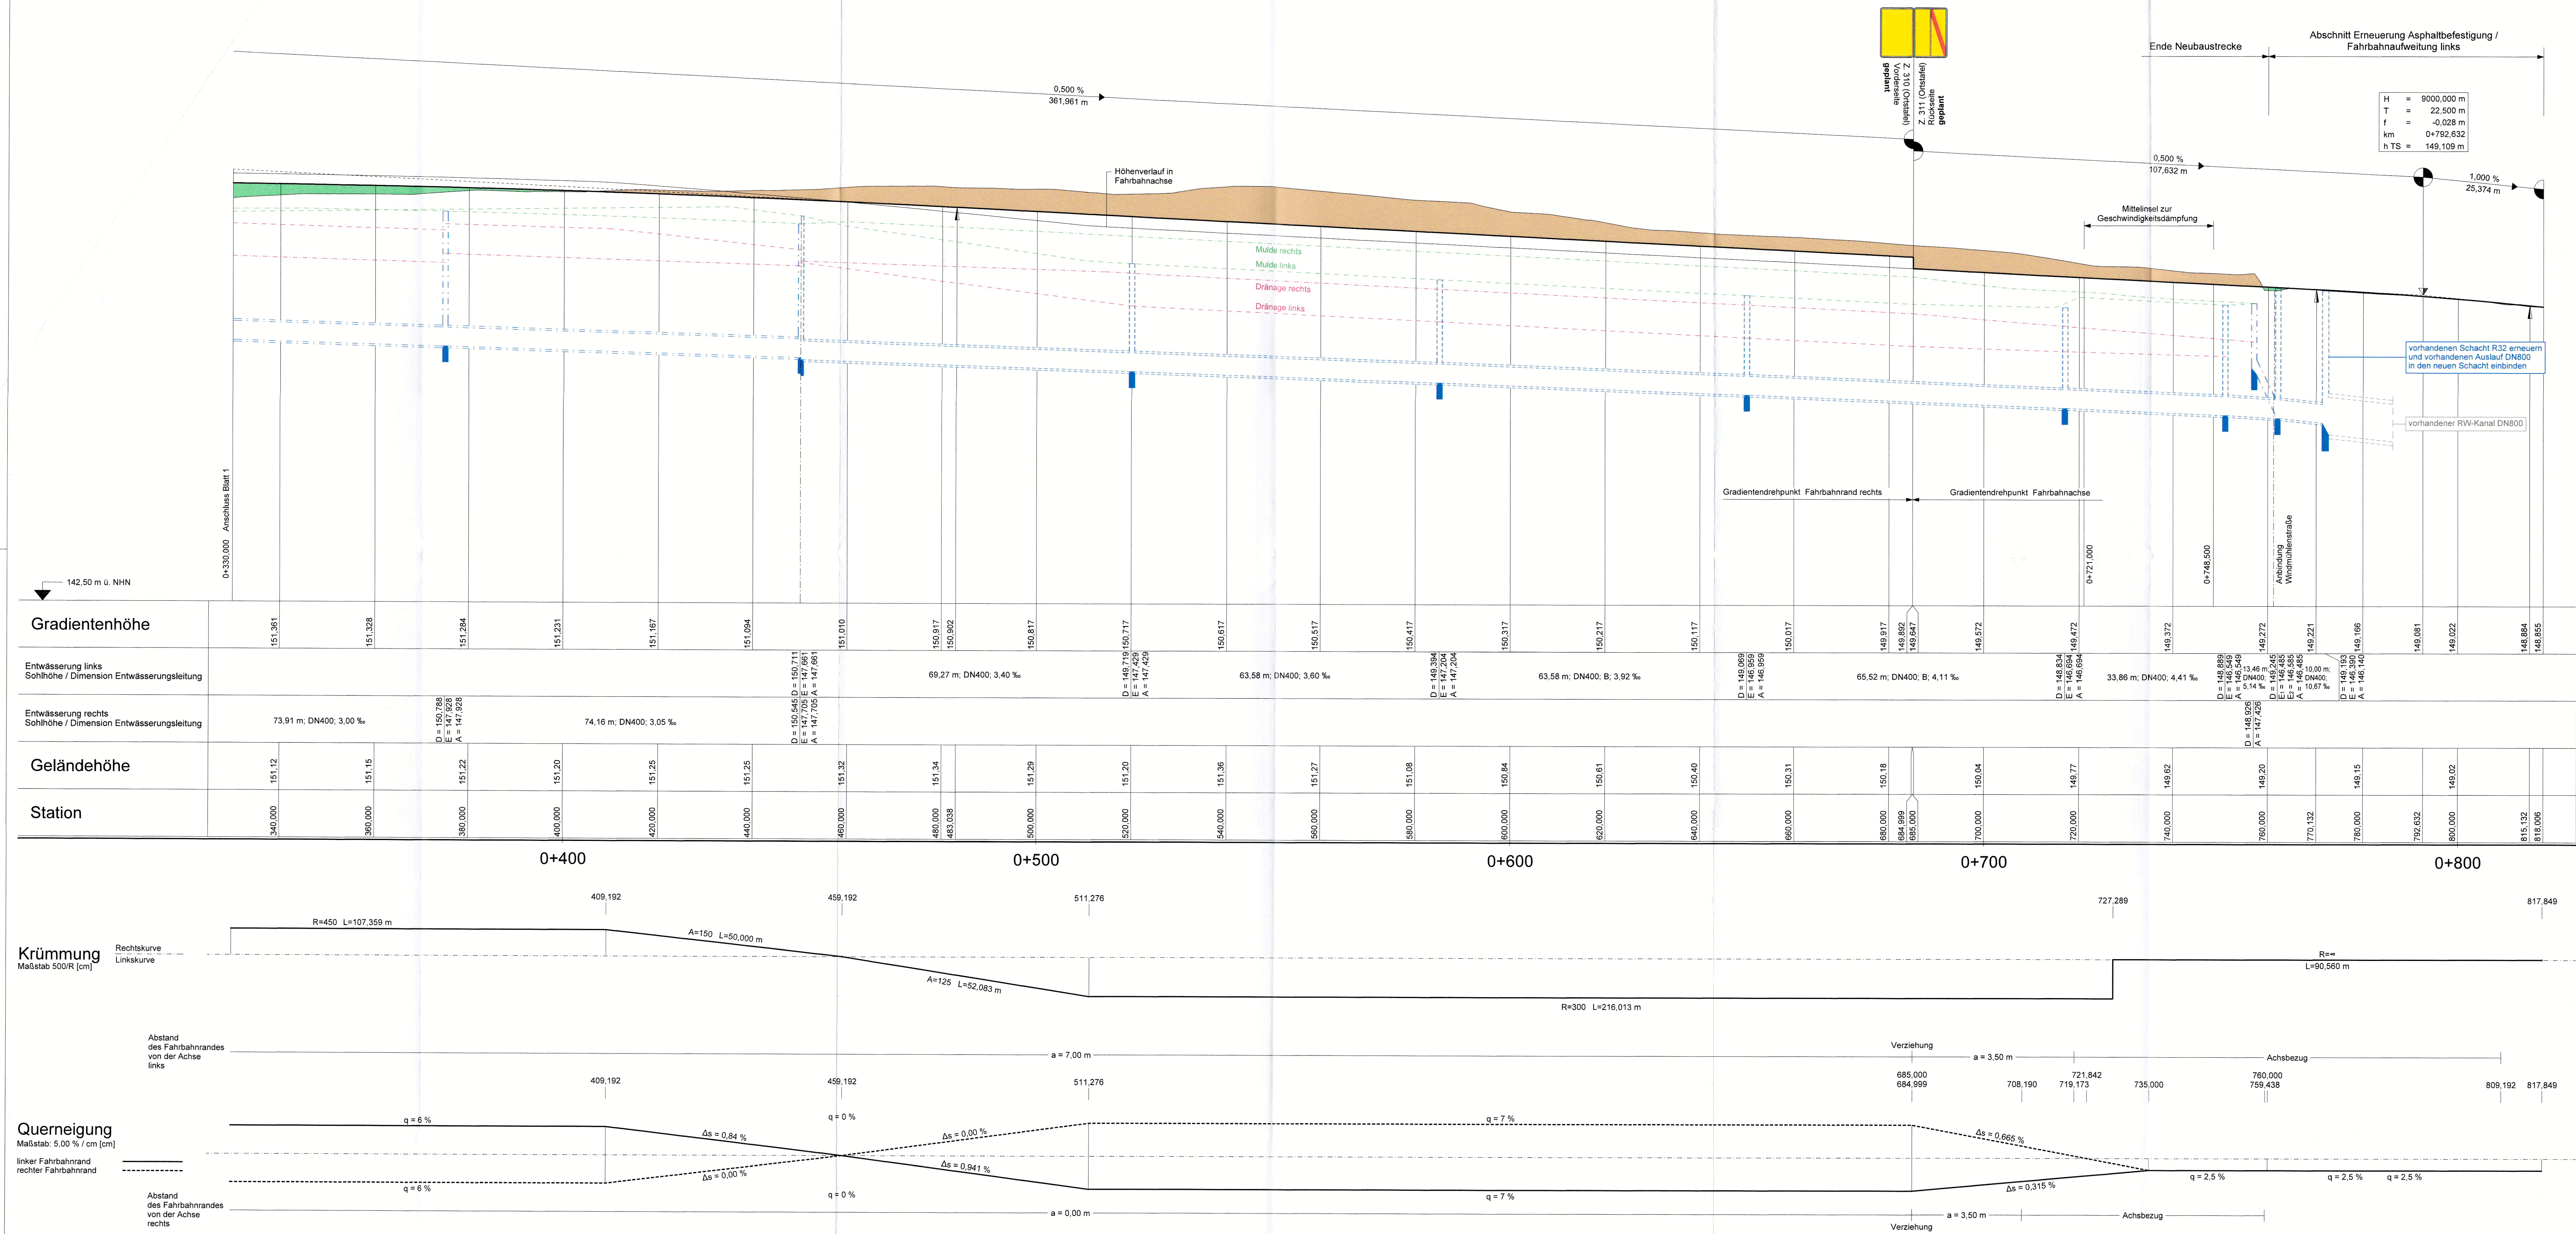


Nr.	Art der Änderung	Datum	Zeichen

FESTSTELLUNGSENTWURF

Stadt Grotzsch Stadtverwaltung Grotzsch	Unterlage / Blatt-Nr.: 6 / 2 Höhenplan GVS Bau-km 0+330 bis 0+820
Gemeindeverbindungsstraße: PROJIS-Nr.:	Maßstab: 1 : 500 / 50

**Grotzsch, Neubau der Verbindungsstraße S 65 - B 176
zwischen Altengrotzsch und der Straße „Am Pappelhain“**

aufgestellt: Grotzsch, den 13.12.2019

Stadtverwaltung Grotzsch
Postfach
04537 Grotzsch
Tel.: 03 42 96 / 45-0
Fax: 03 42 96 / 45-170

Planfestgestellt:
Landesdirektion Sachsen
Leipzig, den 01. Nov. 2022
Unterschrift: *[Signature]*

32-0522/992/8

PRESTAAT
SACHSEN
LANDESDIREKTION SACHSEN