
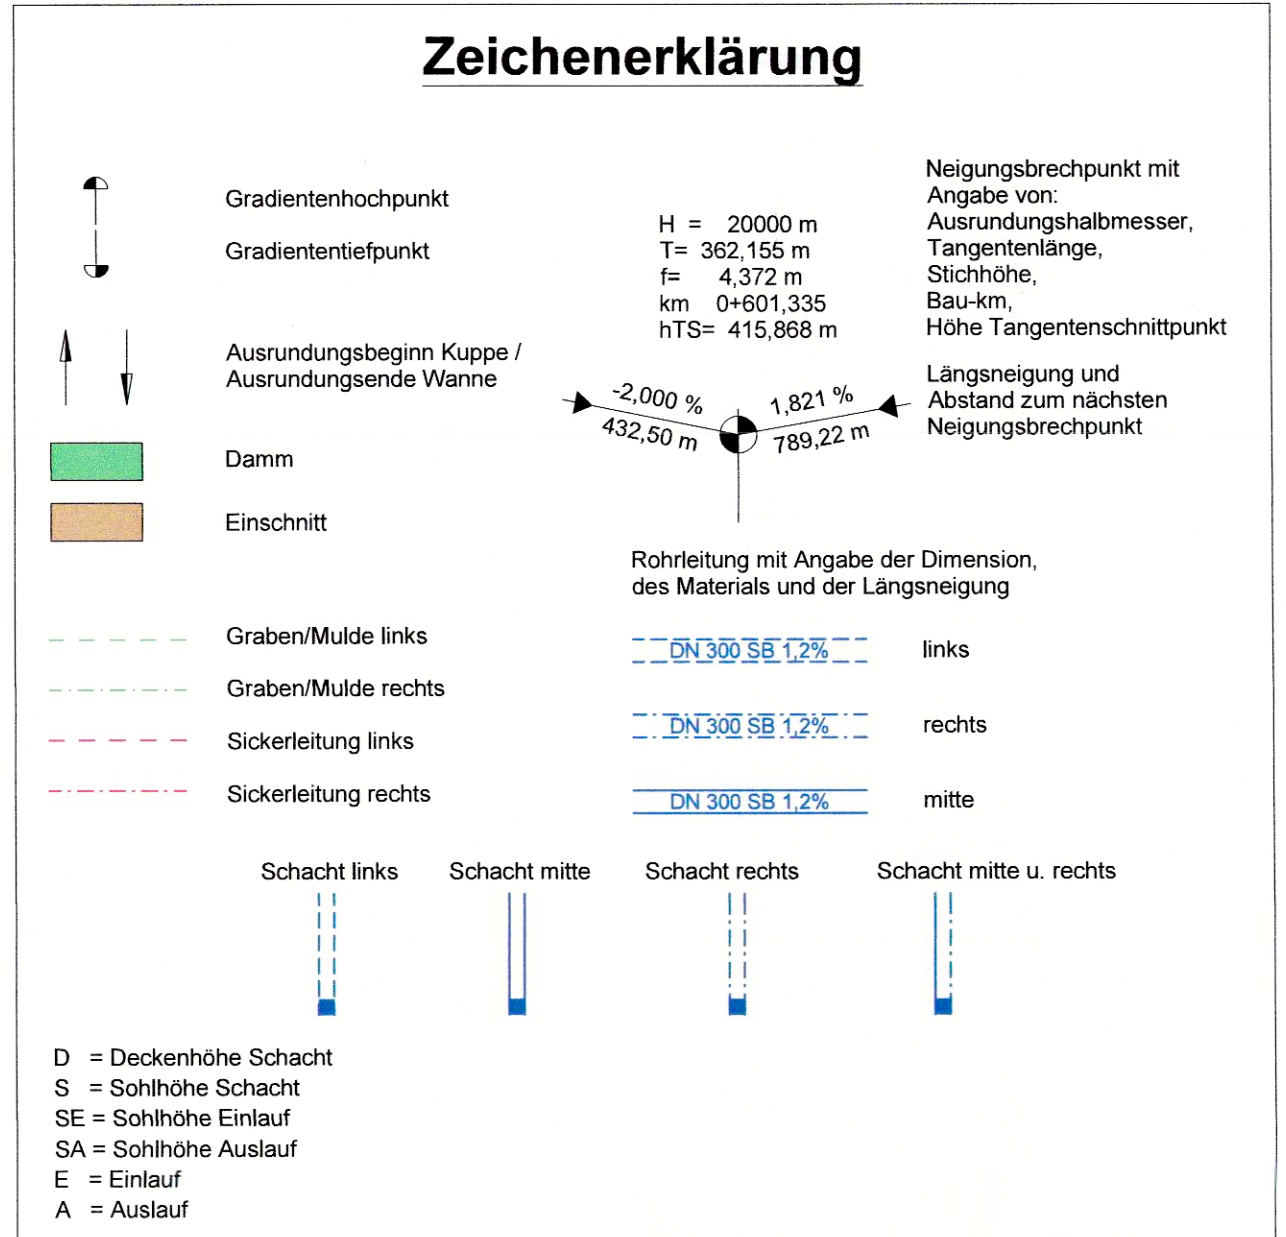
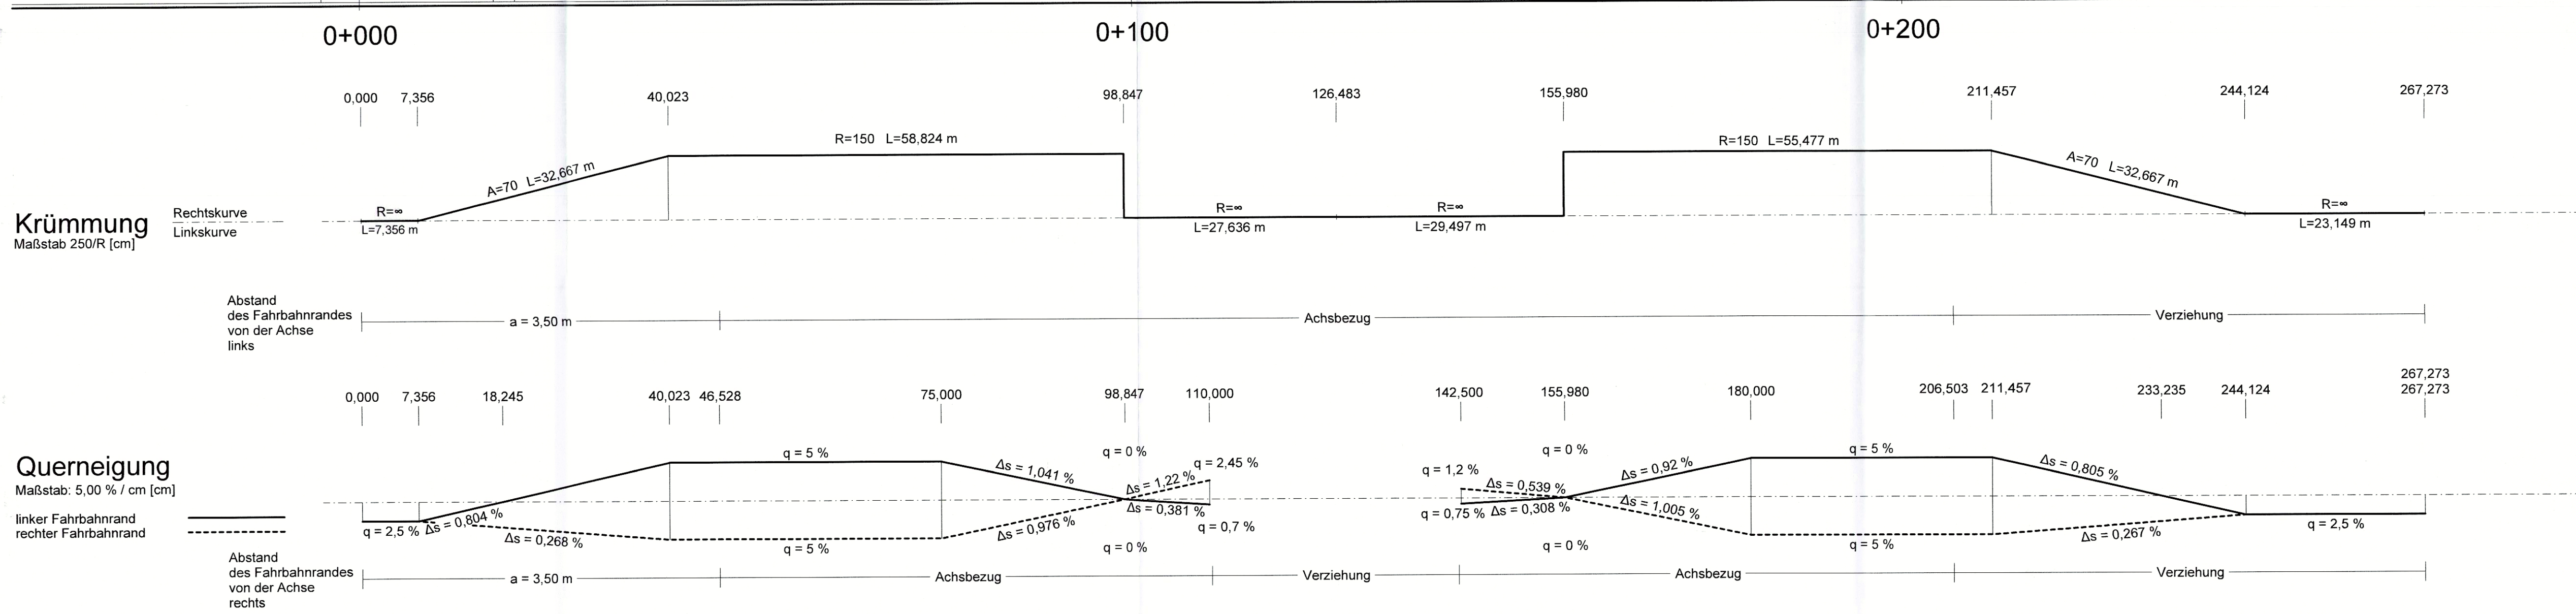
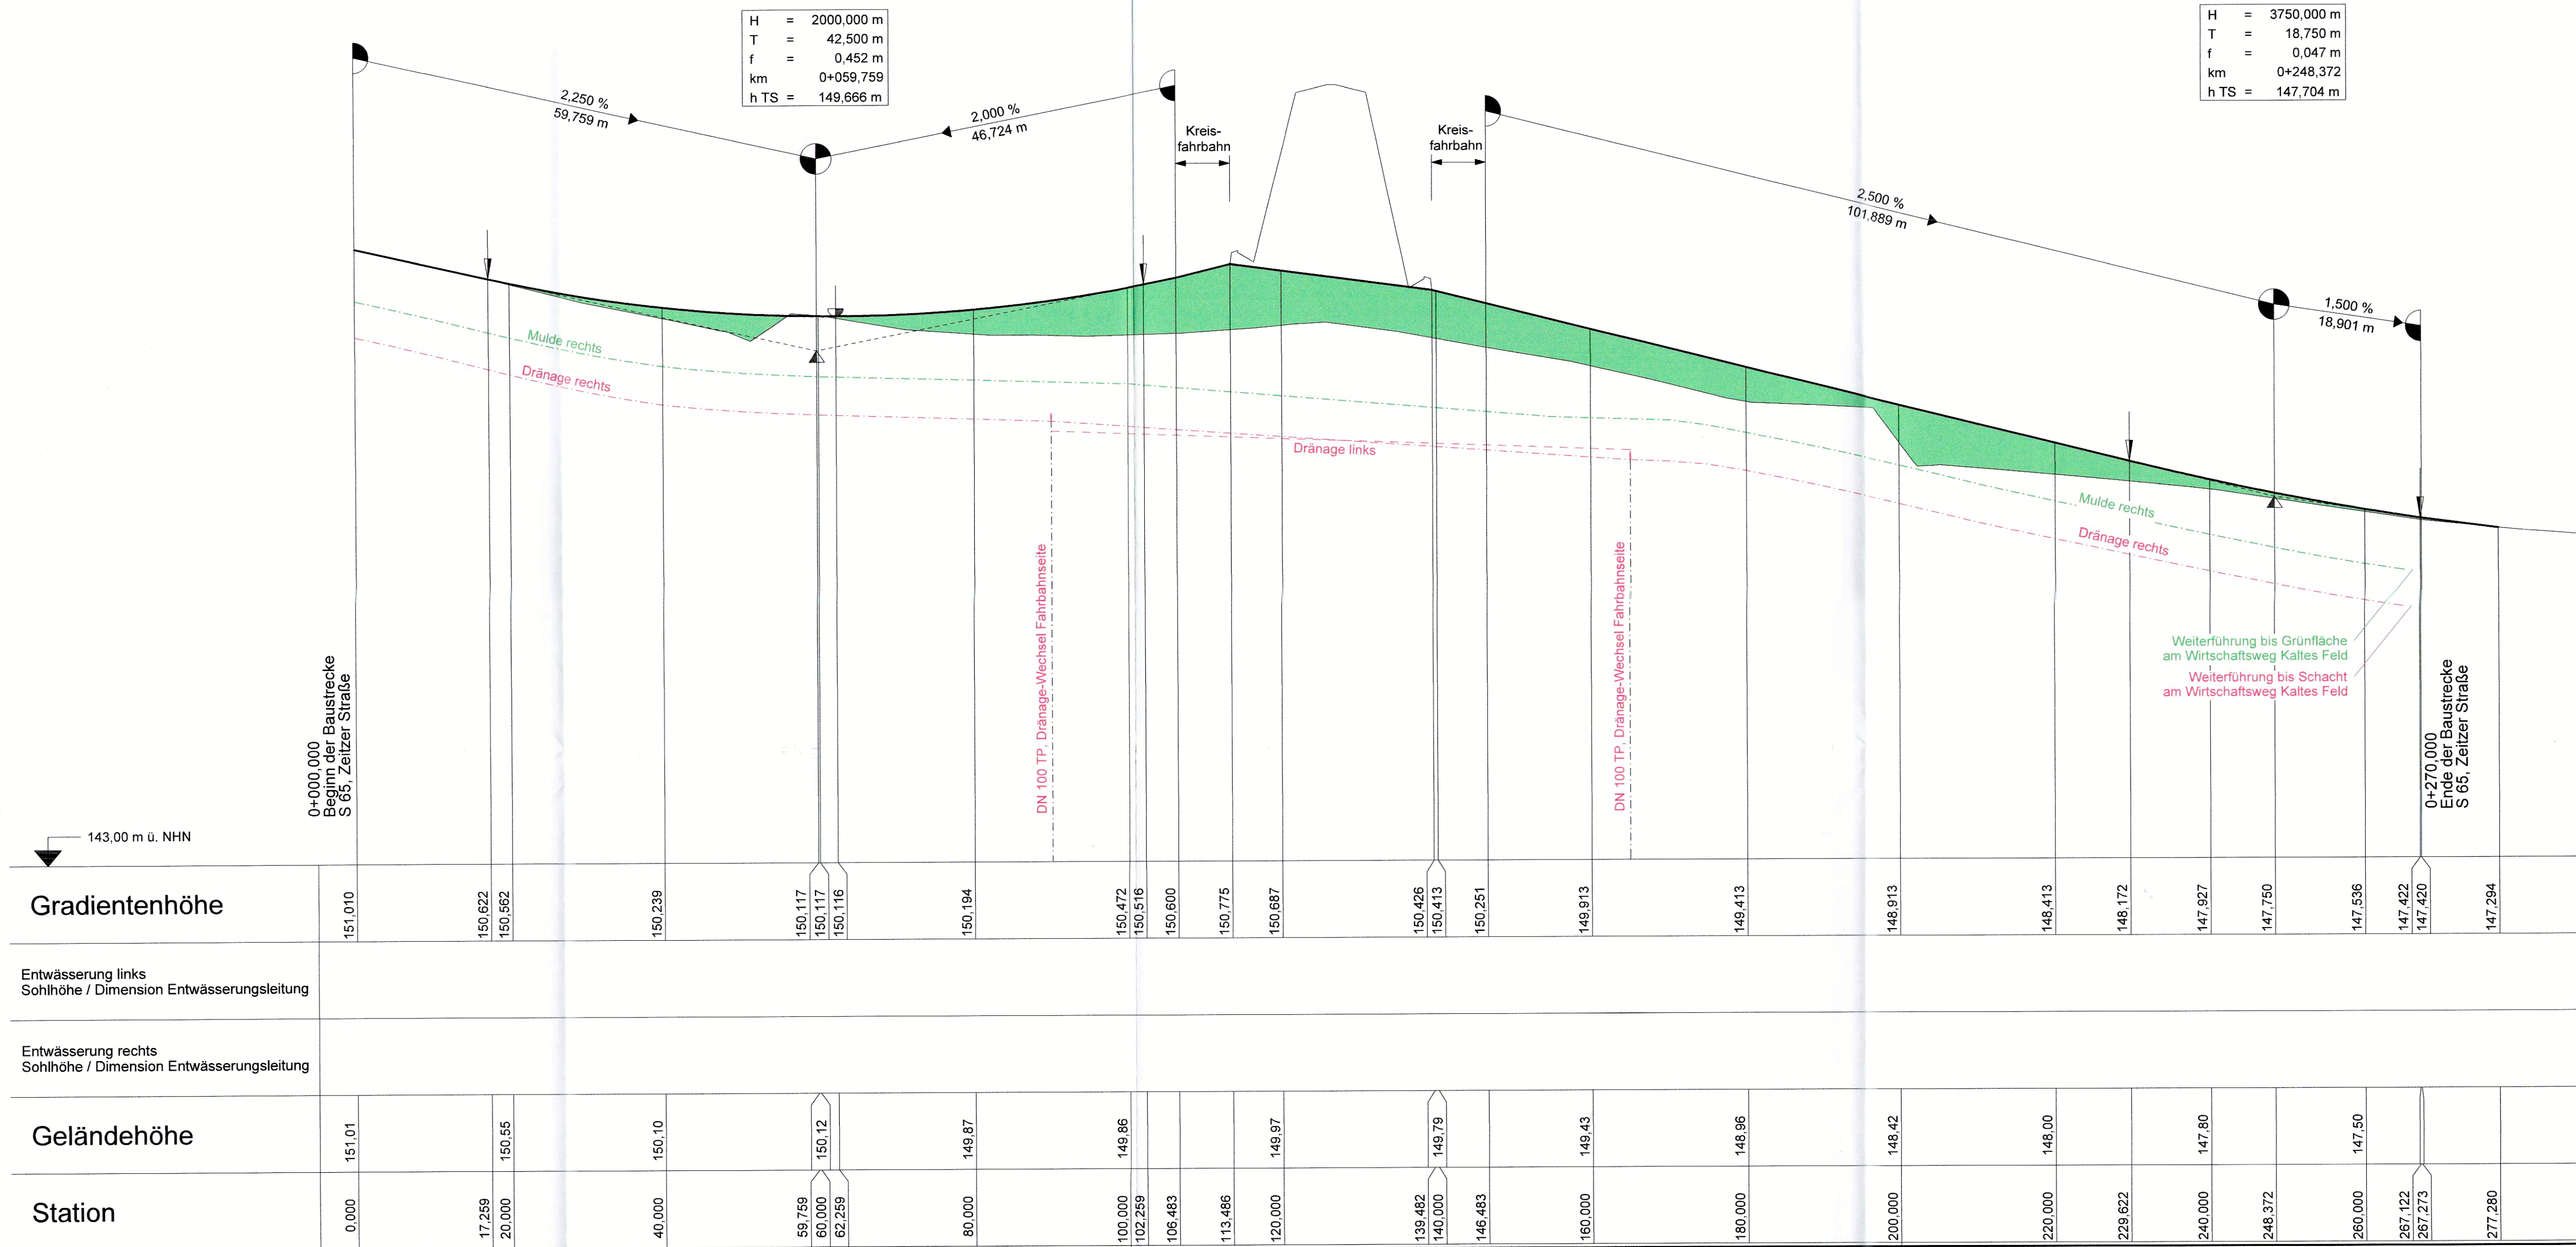


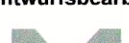

Entwurfsbearbeitung:		bearbeitet:	23.08.2019	J. Bonk
	meister + möbius Planungsgesellschaft mbH Straße des Friedens 1 D-07548 Gera	gezeichnet:	23.08.2019	S. Franke
	Fon: 0365.73706-0; Fax: 0365.73706-66 info@mmp-gera.de	geprüft:	23.08.2019	R. Möbius
	Projekt-Nr.: 20441			

	bearbeitet:		
	gezeichnet:		
	geprüft:		
Stadt Grotzsch Stadtverwaltung Grotzsch Markt 1 D-04539 Grotzsch Fon: 034296 450; Fax: 034296 45 170 stadtverwaltung@grotzsch.de			

Nr.	Art der Änderung	Datum	Zeichen

FESTSTELLUNGSENTWURF

Stadt Grotzsch Stadtverwaltung Grotzsch	Unterlage / Blatt-Nr.: 6 / 3
Gemeindeverbindungsstraße:	Höhenplan S 65
PROJIS-Nr.:	Bau-km 0+000 bis 0+270
	Maßstab: 1 : 500 / 50

Grotzsch, Neubau der Verbindungsstraße S 65 - B 176 zwischen Altengrotzsch und der Straße „Am Pappelhain“

aufgestellt:	Stadtverwaltung Grotzsch Postfach 04537 Grotzsch Tel.: 03 42 96 / 45-0 Fax: 03 42 96 / 45-170
Grotzsch, den 13.12.2019	
Planfestgestellt: Landesdirektion Sachsen Leipzig, den 01. Nov. 2022 Unterschrift A. Möbius	
32-0522/992/8	