


Straßenquerschnitt 5

Ortsdurchfahrt - Insel

M.: 1 : 50

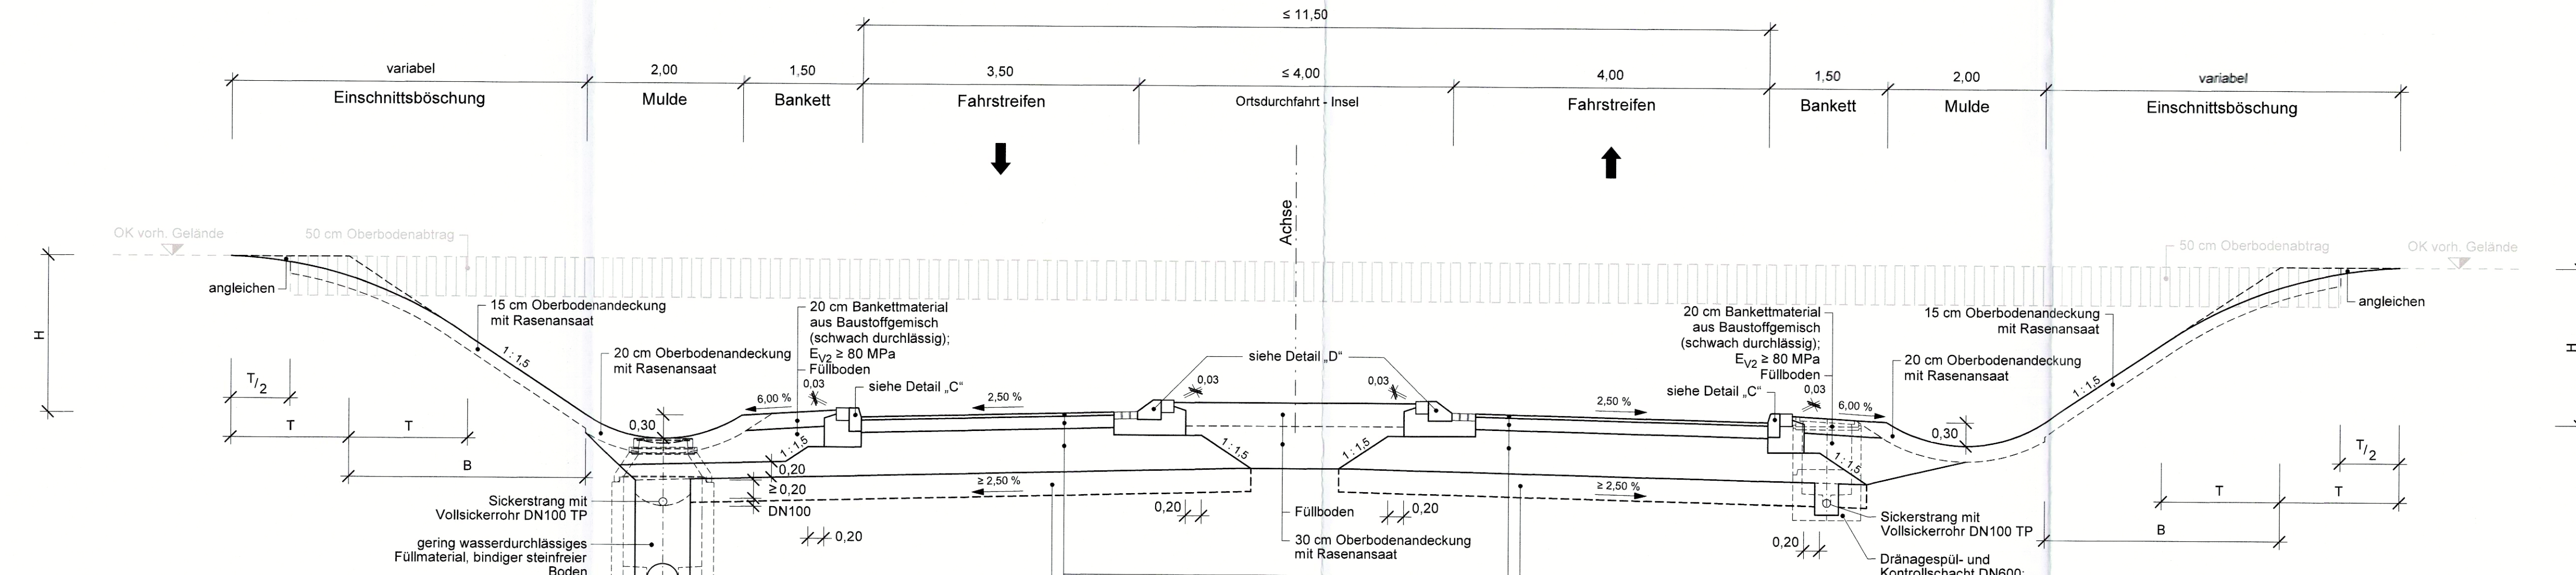

Ausbildung der
Damm- und Einschnittsböschung


Böschungshöhe	$h \geq 2,00 \text{ m}$	$h < 2,00 \text{ m}$
Regelböschung	1 : 1,5	3,00 m
Tangentenlänge der Ausrundung	$T = 3,00 \text{ m}$	$T = 1,5 \times h$

**Befestigungsaufbau Fahrbahn
gemäß RStO 12, Tafel 1, Zeile 1
Belastungsklasse Bk1,8**

- 4 cm Asphaltdeckschicht
- 16 cm Asphalttragschicht
- 55 cm Frostschuttschicht 0/45; $E_{v2} \geq 120 \text{ MPa}$
- 75 cm Gesamtaufbau
- ca. 30 cm Bodenverbesserung mit Bindemittel (nach Erfordernis)


Detail

Sickerstrang mit Vollsickerrohr
M.: 1:25

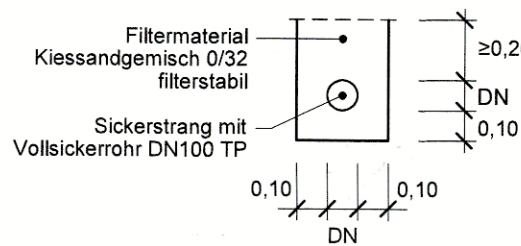


Detail „C“

Hochbordstein mit Pflasterstreifen
M.: 1 : 25

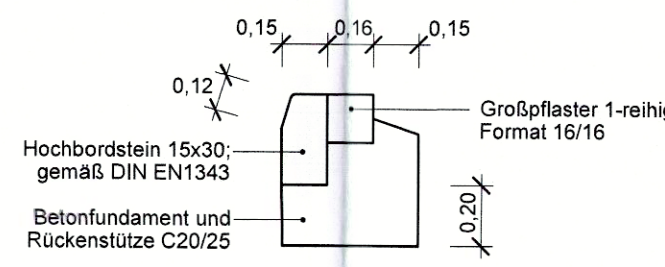

Detail „D“

Flachbordstein F15 + Kleinpflaster 3-reihig
M.: 1 : 25

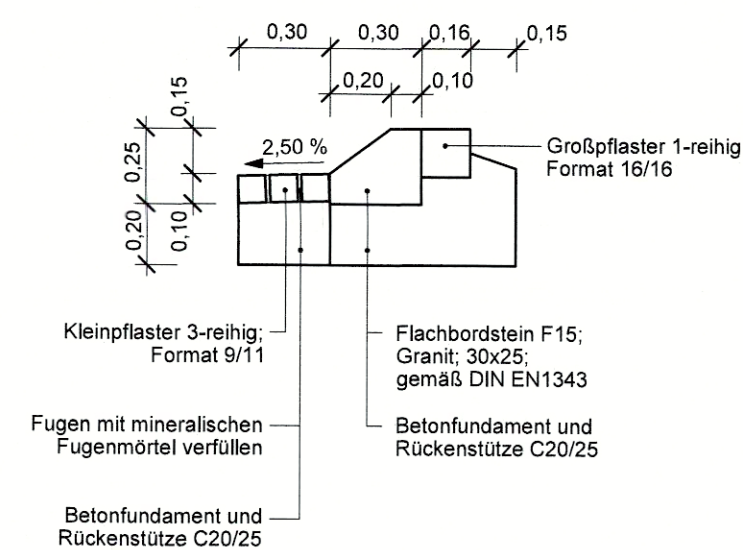

Entwurfsbearbeitung:




meister + möbius
Planungsgesellschaft mbH
Straße des Friedens 1
D-07548 Gera

Fon: 0365.73706-0; Fax: 0365.73706-66
info@mmp-gera.de

bearbeitet: 23.08.2019 J. Bonk
gezeichnet: 23.08.2019 S. Franke
geprüft: 23.08.2019 R. Möbius

Projekt-Nr.: 20441

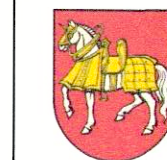

Stadt Grotzsch
Stadtverwaltung Grotzsch
Markt 1
D-04539 Grotzsch

Fon: 034296 450; Fax: 034296 45 170
stadtverwaltung@grotzsch.de

bearbeitet:
gezeichnet:
geprüft:

Nr.	Art der Änderung	Datum	Zeichen

FESTSTELLUNGSENTWURF

Stadt Grotzsch
Stadtverwaltung Grotzsch

Gemeindeverbindungsstraße:

PROJIS-Nr.:

Unterlage / Blatt-Nr.: 14 / 3

**Straßenquerschnitt
Ortsdurchfahrt - Insel**

Maßstab: 1 : 50, 1 : 25

**Grotzsch, Neubau der Verbindungsstraße S 65 - B 176
zwischen Altengrotzsch und der Straße „Am Pappelhain“**

aufgestellt:

Grotzsch

den 13.12.2019

Stadtverwaltung Grotzsch
Postfach
04537 Grotzsch
Tel.: 03 42 96 / 45-0
Fax: 03 42 96 / 45-170

Planfestgestellt:
Landesdirektion Sachsen
01. Nov. 2022

Leipzig, den

32-0522/992/8



Unterschrift: R. Möbius