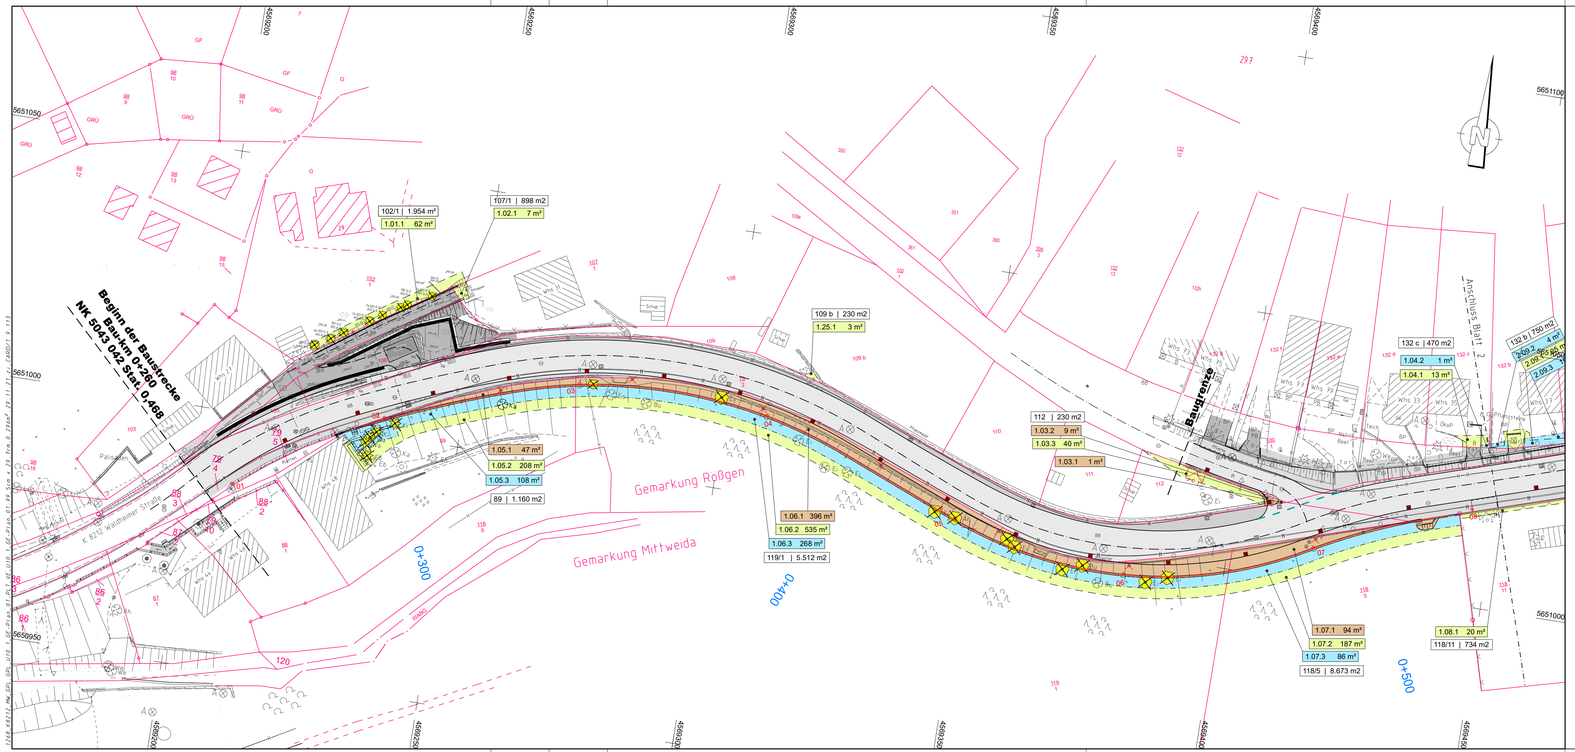

Zeichenerklärung

- zu erwerbende Fläche
- rückständiger Erwerb
- vorübergehend in Anspruch zu nehmende Fläche
- dauernd zu belastende Fläche
- für LBP zu erwerbende Fläche

3 | 14/2 | 4 248 m² — Flur / Flurstück / Größe des Flurstückes

2.34.1 | 345 m² — lfd. Nr. im Grunderwerbsverzeichnis / Größe der Teilfläche
2 Nr. des Grunderwerbsplanes
34 lfd. Nr. des betroffenen Flurstückes
1 Teilfläche eines Flurstückes

- Gemarkungsgrenze
- Flurstücksgrenze
- Flurstücksgrenze neu
- Grenze vorübergehende Inanspruchnahme / Baufeldgrenze

116/12 — Flurstücksnummer

1 2

Entwurfsbearbeitung

Uhlig & Wehling GmbH
Ingenieurgesellschaft
Leipziger Straße 27
09648 Mittweida
Telefon (03727) 976230
www.uhlig-wehling.de

Bearbeitet:	04.11.2021 Seeger
Gezeichnet:	04.11.2021 Seeger
Geprüft:	04.11.2021
Projekt-Nr.:	1268-15-131

Abteilung Straßen

Kreisstraßenbau
Frauensteiner Straße 43
09599 Freiberg

Tel.: 03731 / 799 - 0
Fax: 03731 / 799 - 3681
E-Mail: strassenverwaltung@landkreis-mittelsachsen.de

Bearbeitet:
Geprüft:
Projekt-Nr.:

Nr.	Art der Änderung und Ergänzung	Datum	Zeichen

FESTSTELLUNGSENTWURF

Landkreis MITTELSACHSEN

Unterlage: 10.1 Blatt-Nr.: 1

Grunderwerbsplan

K 8212
Mittweida - Grünlichtenberg
NK 5043 042 Stat. 0.468 bis NK 5043 042 Stat. 0.986

Maßstab: 1 : 500

K 8212
Mittweida Waldheimer Straße
2. Bauabschnitt, Teilabschnitt 2

Aufgestellt:
Abteilung Straßen

Mittweida, den 03.12.2021

gez. Friedrich
- Abteilungsleiterin -