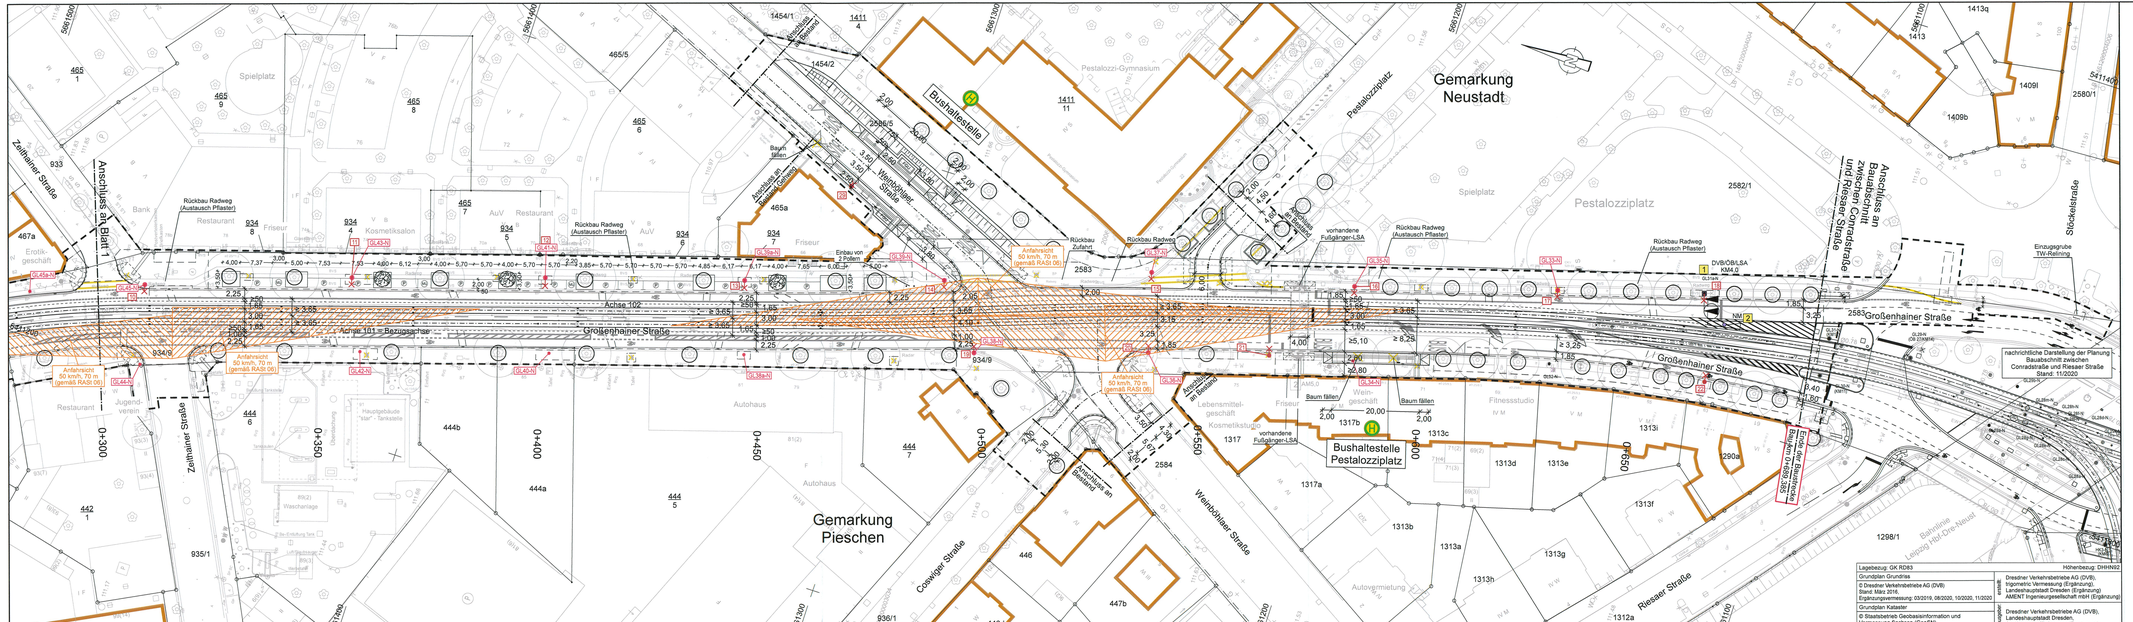
Gemarkung Neustadt
Gemarkung Pieschen
Großenhainer Straße
Bushaltestelle Pestalozziplatz
Bushaltestelle
Pestalozzi-Gymnasium
Pestalozziplatz
Zeithainer Straße
Coswiger Straße
Riesaer Straße
Stöckelstraße
Einzugsgrube TW-Reinhorg
Achse 102
Achse 101 = Bezugsachse
Anschluss an Bestand Conradstraße
Anschluss an Bestand Riesaer Straße
Rückbau Radweg (Austausch Pflaster)
Rückbau Zufahrt
Einbau von 2 Pollern
Baum fällen
vorhandene Fußgänger-LSA
DVB/OB/LSA KM4.0
Anfahrsicht 50 km/h, 70 m (gemäß RASt 06)
nachrichtliche Darstellung der Planung Bauabschnitt zwischen Conradstraße und Riesaer Straße Stand: 11/2020
Lebensmittel-geschäft
Kosmetiksalon
Fitnessstudio
Autohaus
Autovermietung
Jugend-verein
Friseur
Bank
Erotik-geschäft
Spielplatz
Restaurant
Hauptgebäude "Kiel" - Tankstelle
Waschanlage
Tankstelle
Bahnlinie Leipzig Hbf./Dre.Neust
0+300
0+350
0+400
