


M = 1:250/25
 DHHN92 520,00

GRADIENTE	-35,000 514,175	-38,000 514,738	-42,000 514,661	-20,000 514,649	-19,000 514,647	-10,000 514,797	-9,200 514,688	-3,000	0,000 514,471	10,000 514,335	10,000 514,335	15,400 514,120	20,000 515,490	30,000 515,484	39,504 515,530	40,000 515,571	50,000 515,418	51,400 515,475	60,000 515,446	61,004 515,478	70,000 515,555	80,000 515,467	89,000 515,479	90,000 515,739	0,000 515,801	7,215 515,897	10,000 515,926	17,054 516,023	20,000 516,073	30,000 516,281	39,000 516,331	42,384 516,374	50,000 514,298	57,444 514,120	59,000 514,080	60,000 514,071	67,244 515,895	70,000 515,967	73,048 515,854	74,448 515,861	80,000 515,880	86,488 515,914	89,000 515,911	0,000 515,998	10,000 516,085	16,055 516,147	20,000 516,191	30,000 516,318	40,000 516,444	45,400 516,502	50,000 516,429	55,000 516,271
OK GELÄNDE	-20,000 516,681	-10,000 516,951	0,000 516,465	10,000 516,354	20,000 515,897	30,000 515,713	40,000 515,548	50,000 515,475	60,000 515,487	70,000 515,510	80,000 515,494	89,000 515,484	90,000 515,474	0,000 515,774	10,000 515,754	20,000 516,021	30,000 516,171	40,000 516,219	50,000 512,895	60,000 515,355	70,000 515,947	80,000 515,854	89,000 515,880	90,000 515,961	0,000 516,067	10,000 516,210	20,000 516,311	30,000 516,411	40,000 516,504	50,000 516,429	55,000 516,271																					
BEREICHE	Deckensanierung		BÜ		Grundhafter Ausbau	

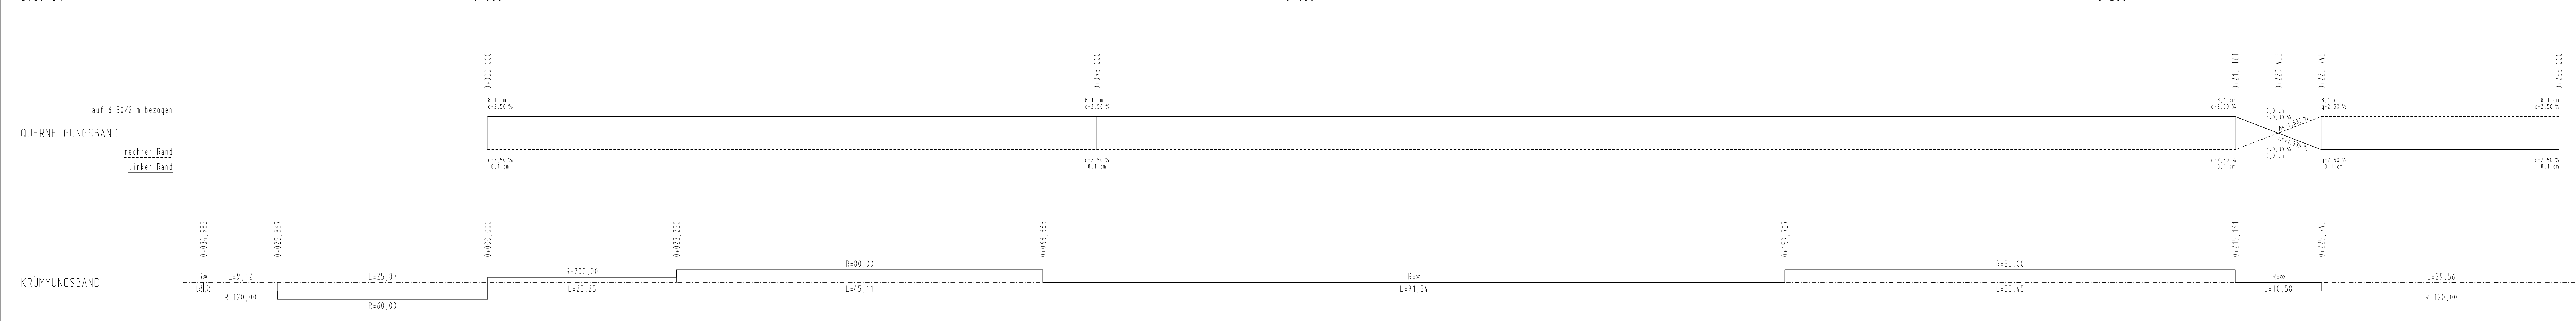

LEGENDE:

- ↑ ↓ Höhenbrechpunkte
- ↑ ↓ Wanne, Kuppe
- ↑ ↓ Ausrundungsanfänge
- Abtrag
- Auftrag

Prof. Dr.-Ing. Heinrich Bechtel + Partner	Bearbeitet: 17.04.2015	Stephan
Ingenieurbüro für Bauwesen 01109 Dresden, Alexander-Becker-Str. 9 Tel: 0351 8897-0 Fax: 8897-18 E-Mail: mail@bechtel.de	Gesprochen: 17.04.2015	Heß
Landesamt für Straßenbau und Verkehr Niederlassung Zschopau Hans-Link-Straße 4 09151 Chemnitz	Tel: 0371 / 4660-0 Fax: 0371 / 4660-199 E-Mail: Poststelle.NL.Zschopau@lsv.sachsen.de	Geprüft: 17.04.2015 S. J. J.
Projekt-Nr.: 1000010	Datum: 16.10.20	Zeichen: P8

FESTSTELLUNGSENTWURF
 1. Tektur

Landesamt für Straßenbau und Verkehr Freistaat Sachsen
 Untertage / Blatt-Nr.: 6 / 1
 Höhenplan Achse 5 11
 Parallelbauwerk (BW 8) - Variante 5 11
 Maßstab: 1:250/25

S 211
 Ersatzneubau Brücke BW 8, einsch.
 BW 6 und BW 10 über die Flöha in Neuhausen

aufgestellt:
 Landesamt für Straßenbau und Verkehr,
 NL Zschopau, Sitz Chemnitz
 Chemnitz, den

Lars Rößmann
 Niederlassungsleiter