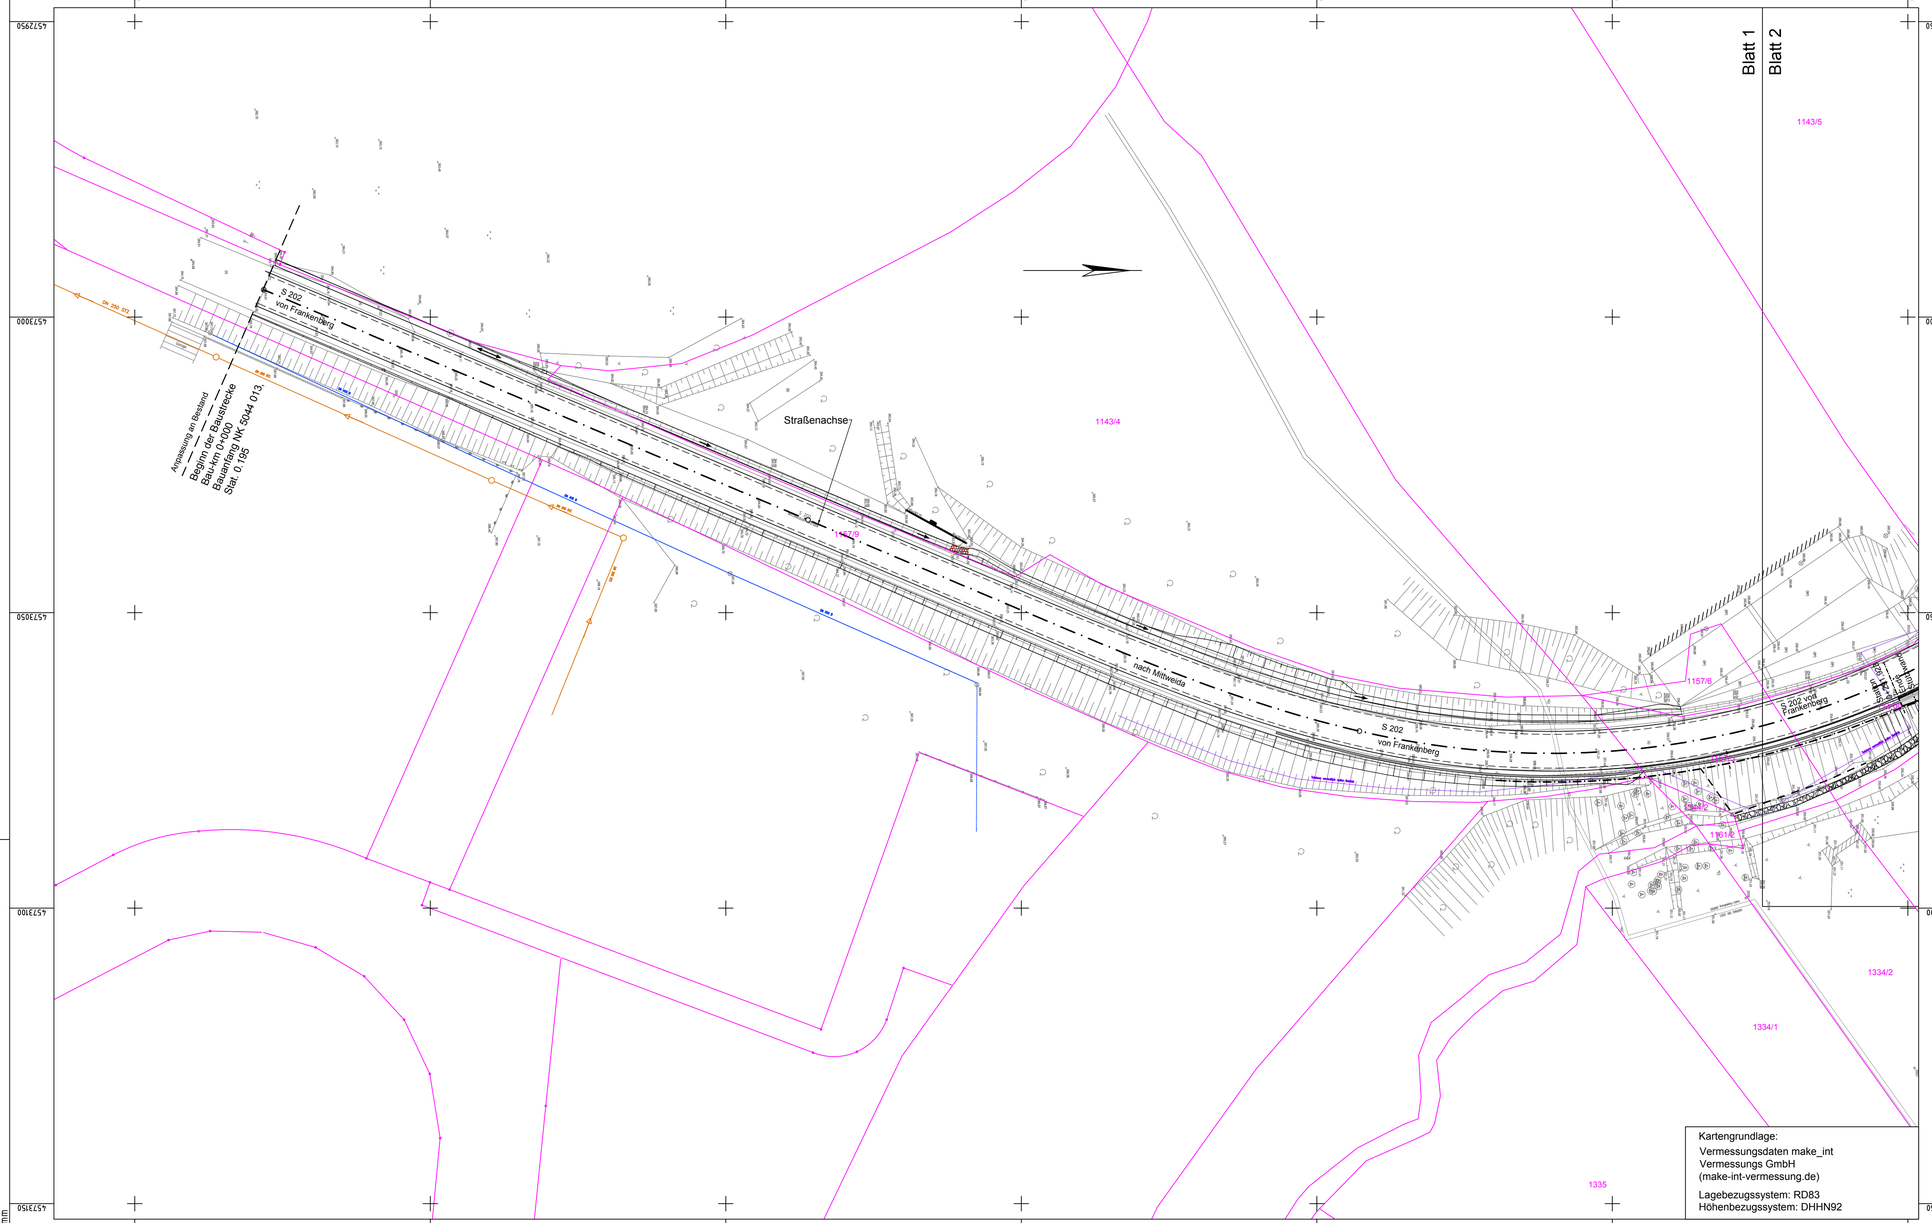

Zeichenerklärung

- zu erwerbende Fläche
- zu erwerbende Fläche für LBP
- vorübergehend in Anspruch zu nehmende Fläche

1316/1 6324 m²	Flurstück / Größe des Flurstückes
1.4.1 6324 m²	lfd. Nr. im Grunderwerbsverzeichnis / Größe der Teilfläche 4 Nr. des Grunderwerbsplanes 01 lfd. Nr. des betroffenen Grundstückes 01 Teilfläche eines Flurstückes

- Zusammengehörigkeitspfeil
- Gemarkungsgrenze
- Flurgrenze
- Flurstücksgrenze außerhalb/innerhalb des Baufeldes
- 152/3 Flurstücksnummer

Kartengrundlage:
Vermessungsdaten make_int
Vermessungs GmbH
(make-int-vermessung.de)

Lagebezugssystem: RD83
Höhenbezugssystem: DHHN92

OBERMEYER PLANEN+BERATEN GmbH
Niederlassung Dresden
01097 Dresden
Eberswalder Straße 1
Tel.: 0351 / 80 89 300
Fax: 0351 / 80 89 333

bearbeitet	06/2018	Hänig
gezeichnet	06/2018	Herwig
geprüft	06/2018	

Projekt-Nr. 23224

Landesamt für Straßenbau und Verkehr
Niederlassung Zschopau
Hans-Link-Straße 4
09131 Chemnitz
Tel.: 0371 / 4660-100
Fax.: 0371 / 4660-1099
E-Mail: Poststelle.NL-Zschopau@lasuv.sachsen.de

Bearbeitet:
Geprüft:
Projekt-Nr.:

Nr.	Art der Änderung	Datum	Zeichen

GENEHMIGUNGSPLANUNG

LANDESAMT FÜR STRASSENBAU UND VERKEHR
Freistaat SACHSEN

Unterlage / Blatt-Nr.: 10.1 / 1

Grunderwerbsplan

S 202 / NK 5044 013, Stat. 0.195 bis Stat. 0.785

PROJIS-Nr.: 5116044

Maßstab: 1 : 500

S 202
Erneuerung nördlich Frankenberg

genehmigt:
Landesamt für Straßenbau und Verkehr
Niederlassung Zschopau,
Sitz Chemnitz

Chemnitz, den .....
Roßmann
Niederlassungsleiter

erzeugt mit ProVI®