


Schnitt A-A Haltestellenbereich Bautzner Straße

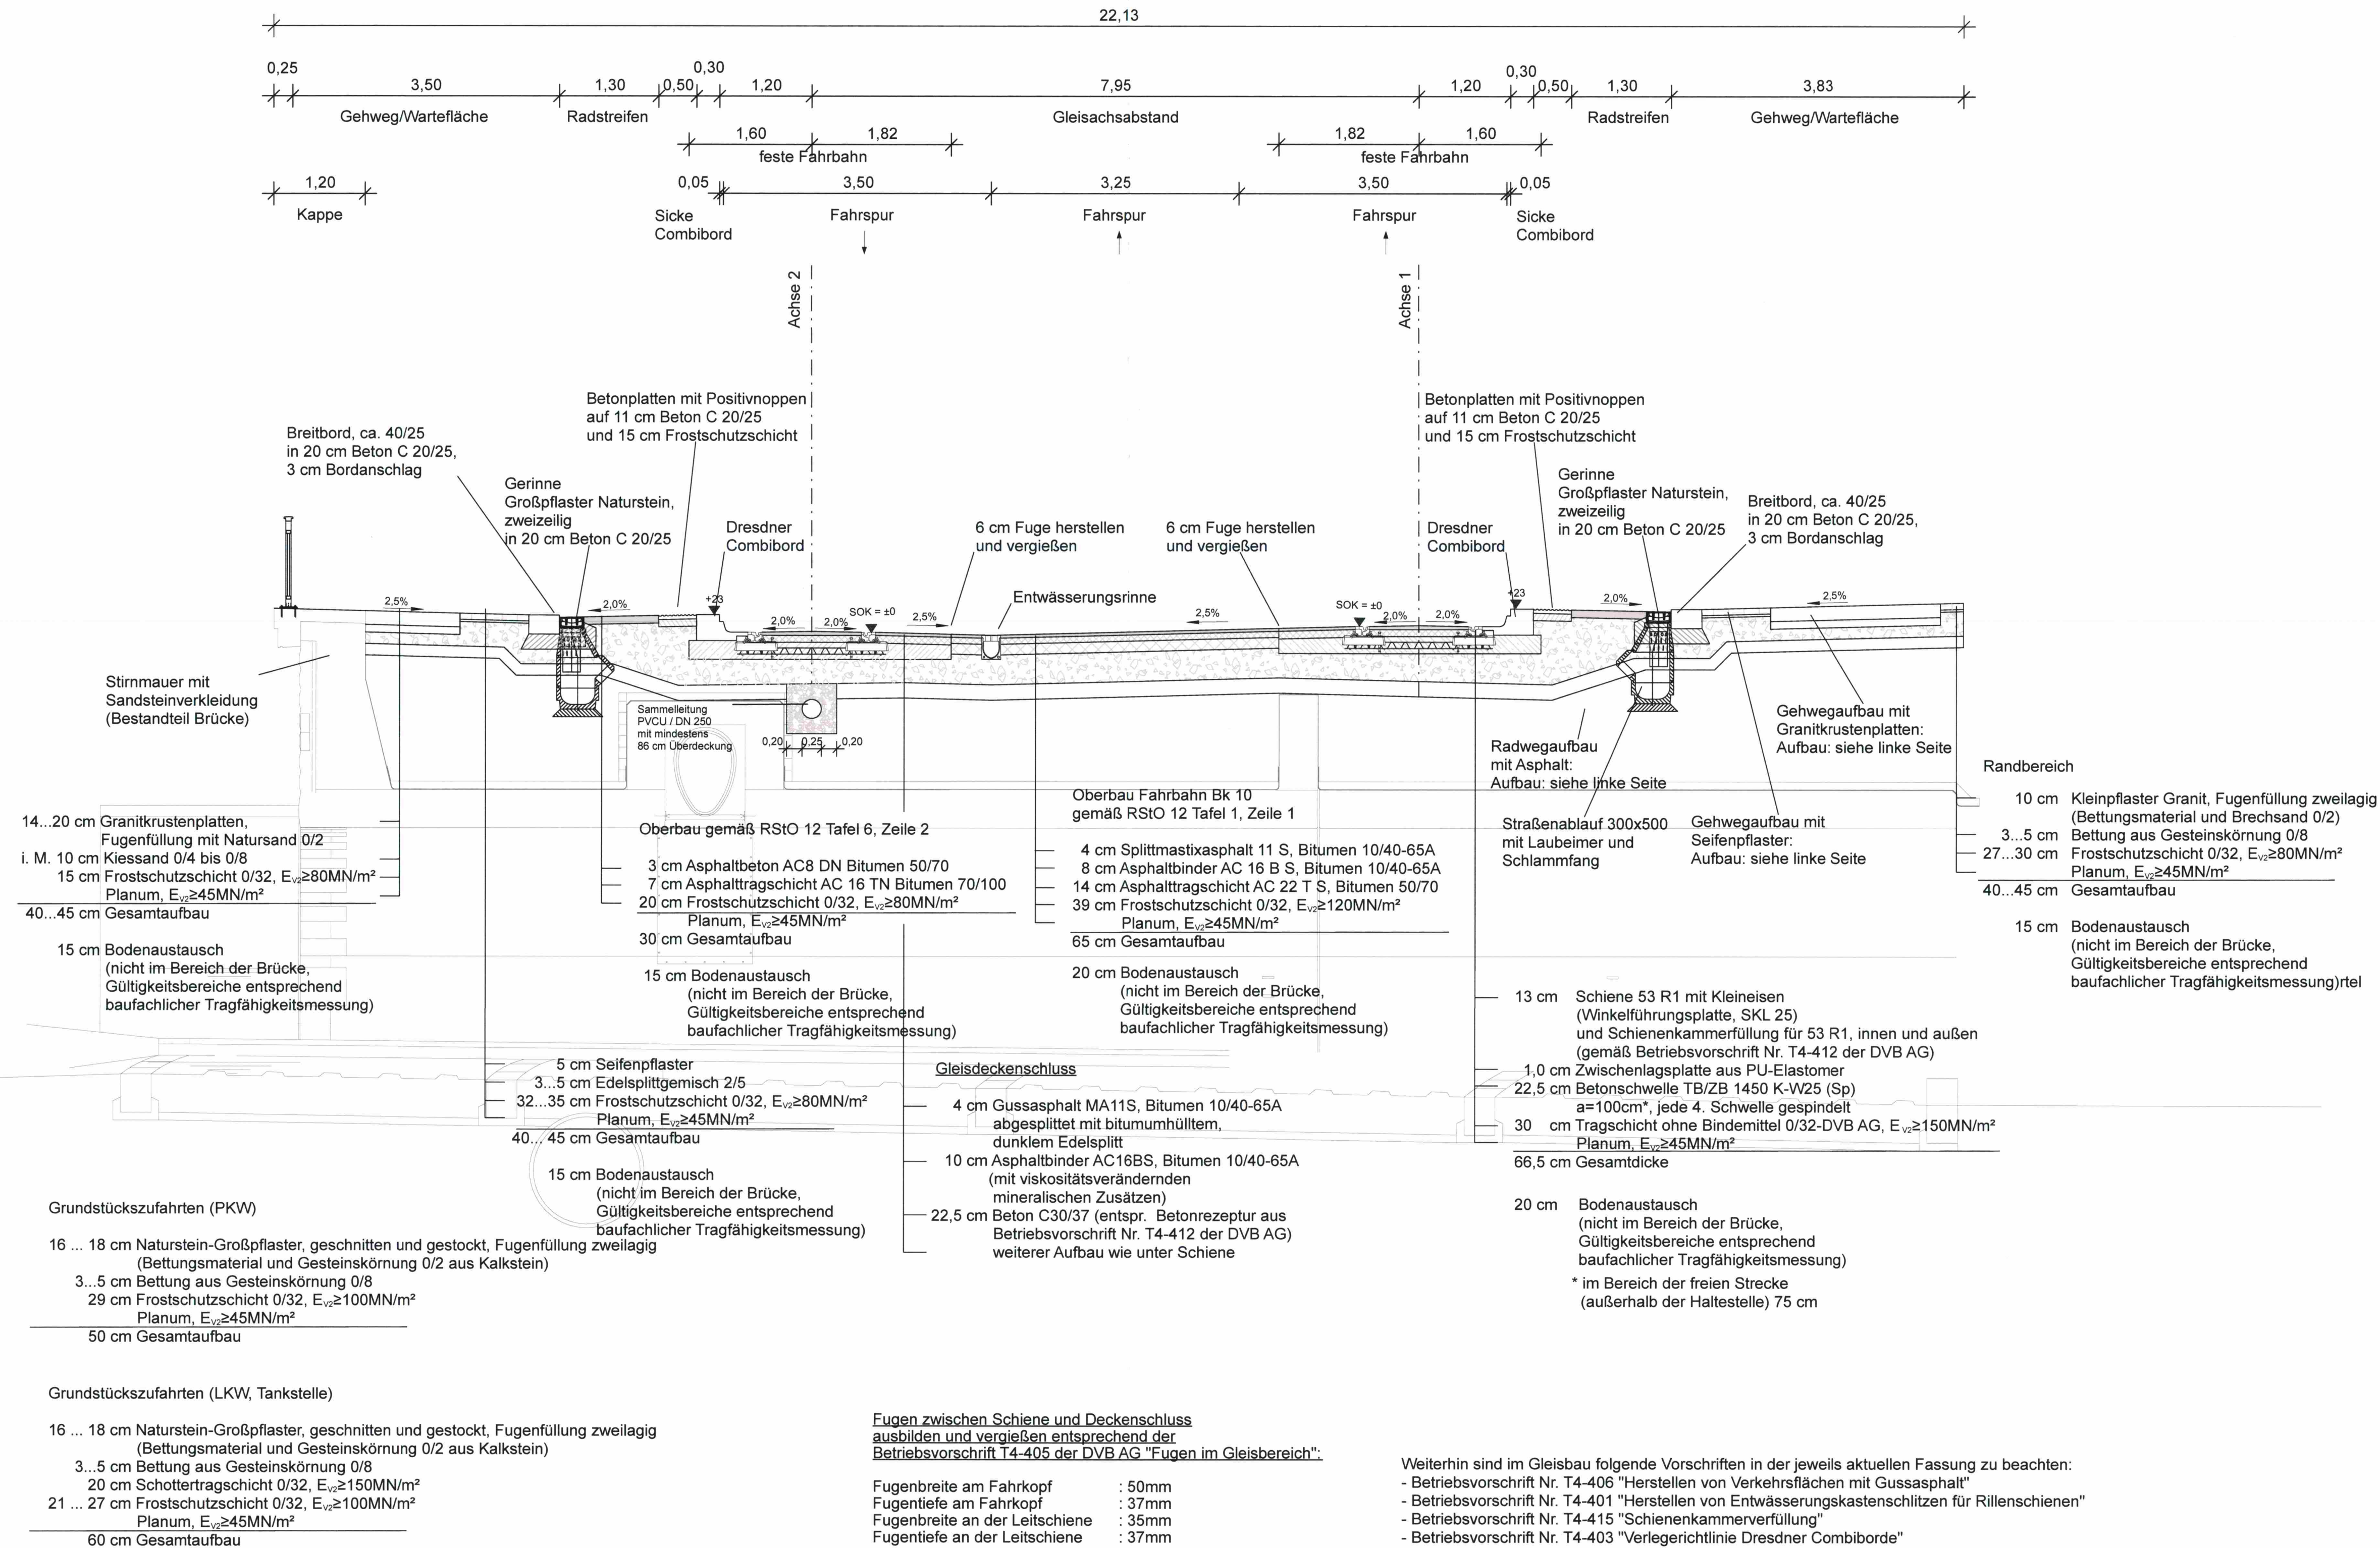

Entwurfsverfasser:				Datum		Zeichen	
bearbeitet		13.12.2019		En/Ma			
gezeichnet		13.12.2019		Mann			
geprüft		13.12.2019		7			
Könnertstraße 31 01067 Dresden Tel. (0351) 48 2 31 00 Fax (0351) 48 2 31 09				Projektnummer: 81 6 260 00			

Vorhabenträger:		Landeshauptstadt Dresden Geschäftsbereich Stadtentwicklung Straßen- und Tiefbauamt Postfach 120020 01001 Dresden	
-----------------	--	--	--

Nr.	Art der Änderung	Datum	Zeichen
1	TEKTUR 1 - Querneigung geändert	13.12.2019	Ma
2	- Entwässerungsrinne ergänzt	13.12.2019	Ma

FESTSTELLUNGSENTWURF - TEKTUR 1

Straßenbauverwaltung Straßen- und Tiefbauamt Dresden		Unterlage / Blatt-Nr.: 14 / 1	
Straße / Abschn.-Nr. / Station:		Regelquerschnitt A-A	
PROJIS-Nr.:		Maßstab: 1 : 50	

Bautzner Straße von Prießnitzstraße bis Stolpener Straße
einschließlich Brücke über die Prießnitz
Hochwasserschadensbeseitigung ID-8738

aufgestellt:
Straßen- und Tiefbauamt
Dresden, den 16.12.2019

Dr. Robert Franke
komm. Amtsleiter

Fugen zwischen Schiene und Deckenschluss ausbilden und vergießen entsprechend der Betriebsvorschrift T4-405 der DVB AG "Fugen im Gleisbereich":

Fugenbreite am Fahrkopf	: 50mm
Fugentiefe am Fahrkopf	: 37mm
Fugenbreite an der Leitschiene	: 35mm
Fugentiefe an der Leitschiene	: 37mm

Weiterhin sind im Gleisbau folgende Vorschriften in der jeweils aktuellen Fassung zu beachten:

- Betriebsvorschrift Nr. T4-406 "Herstellen von Verkehrsflächen mit Gussasphalt"
- Betriebsvorschrift Nr. T4-401 "Herstellen von Entwässerungskastenschlitzen für Rillenschienen"
- Betriebsvorschrift Nr. T4-415 "Schienenkammerfüllung"
- Betriebsvorschrift Nr. T4-403 "Verlegerichtlinie Dresdner Combiborde"