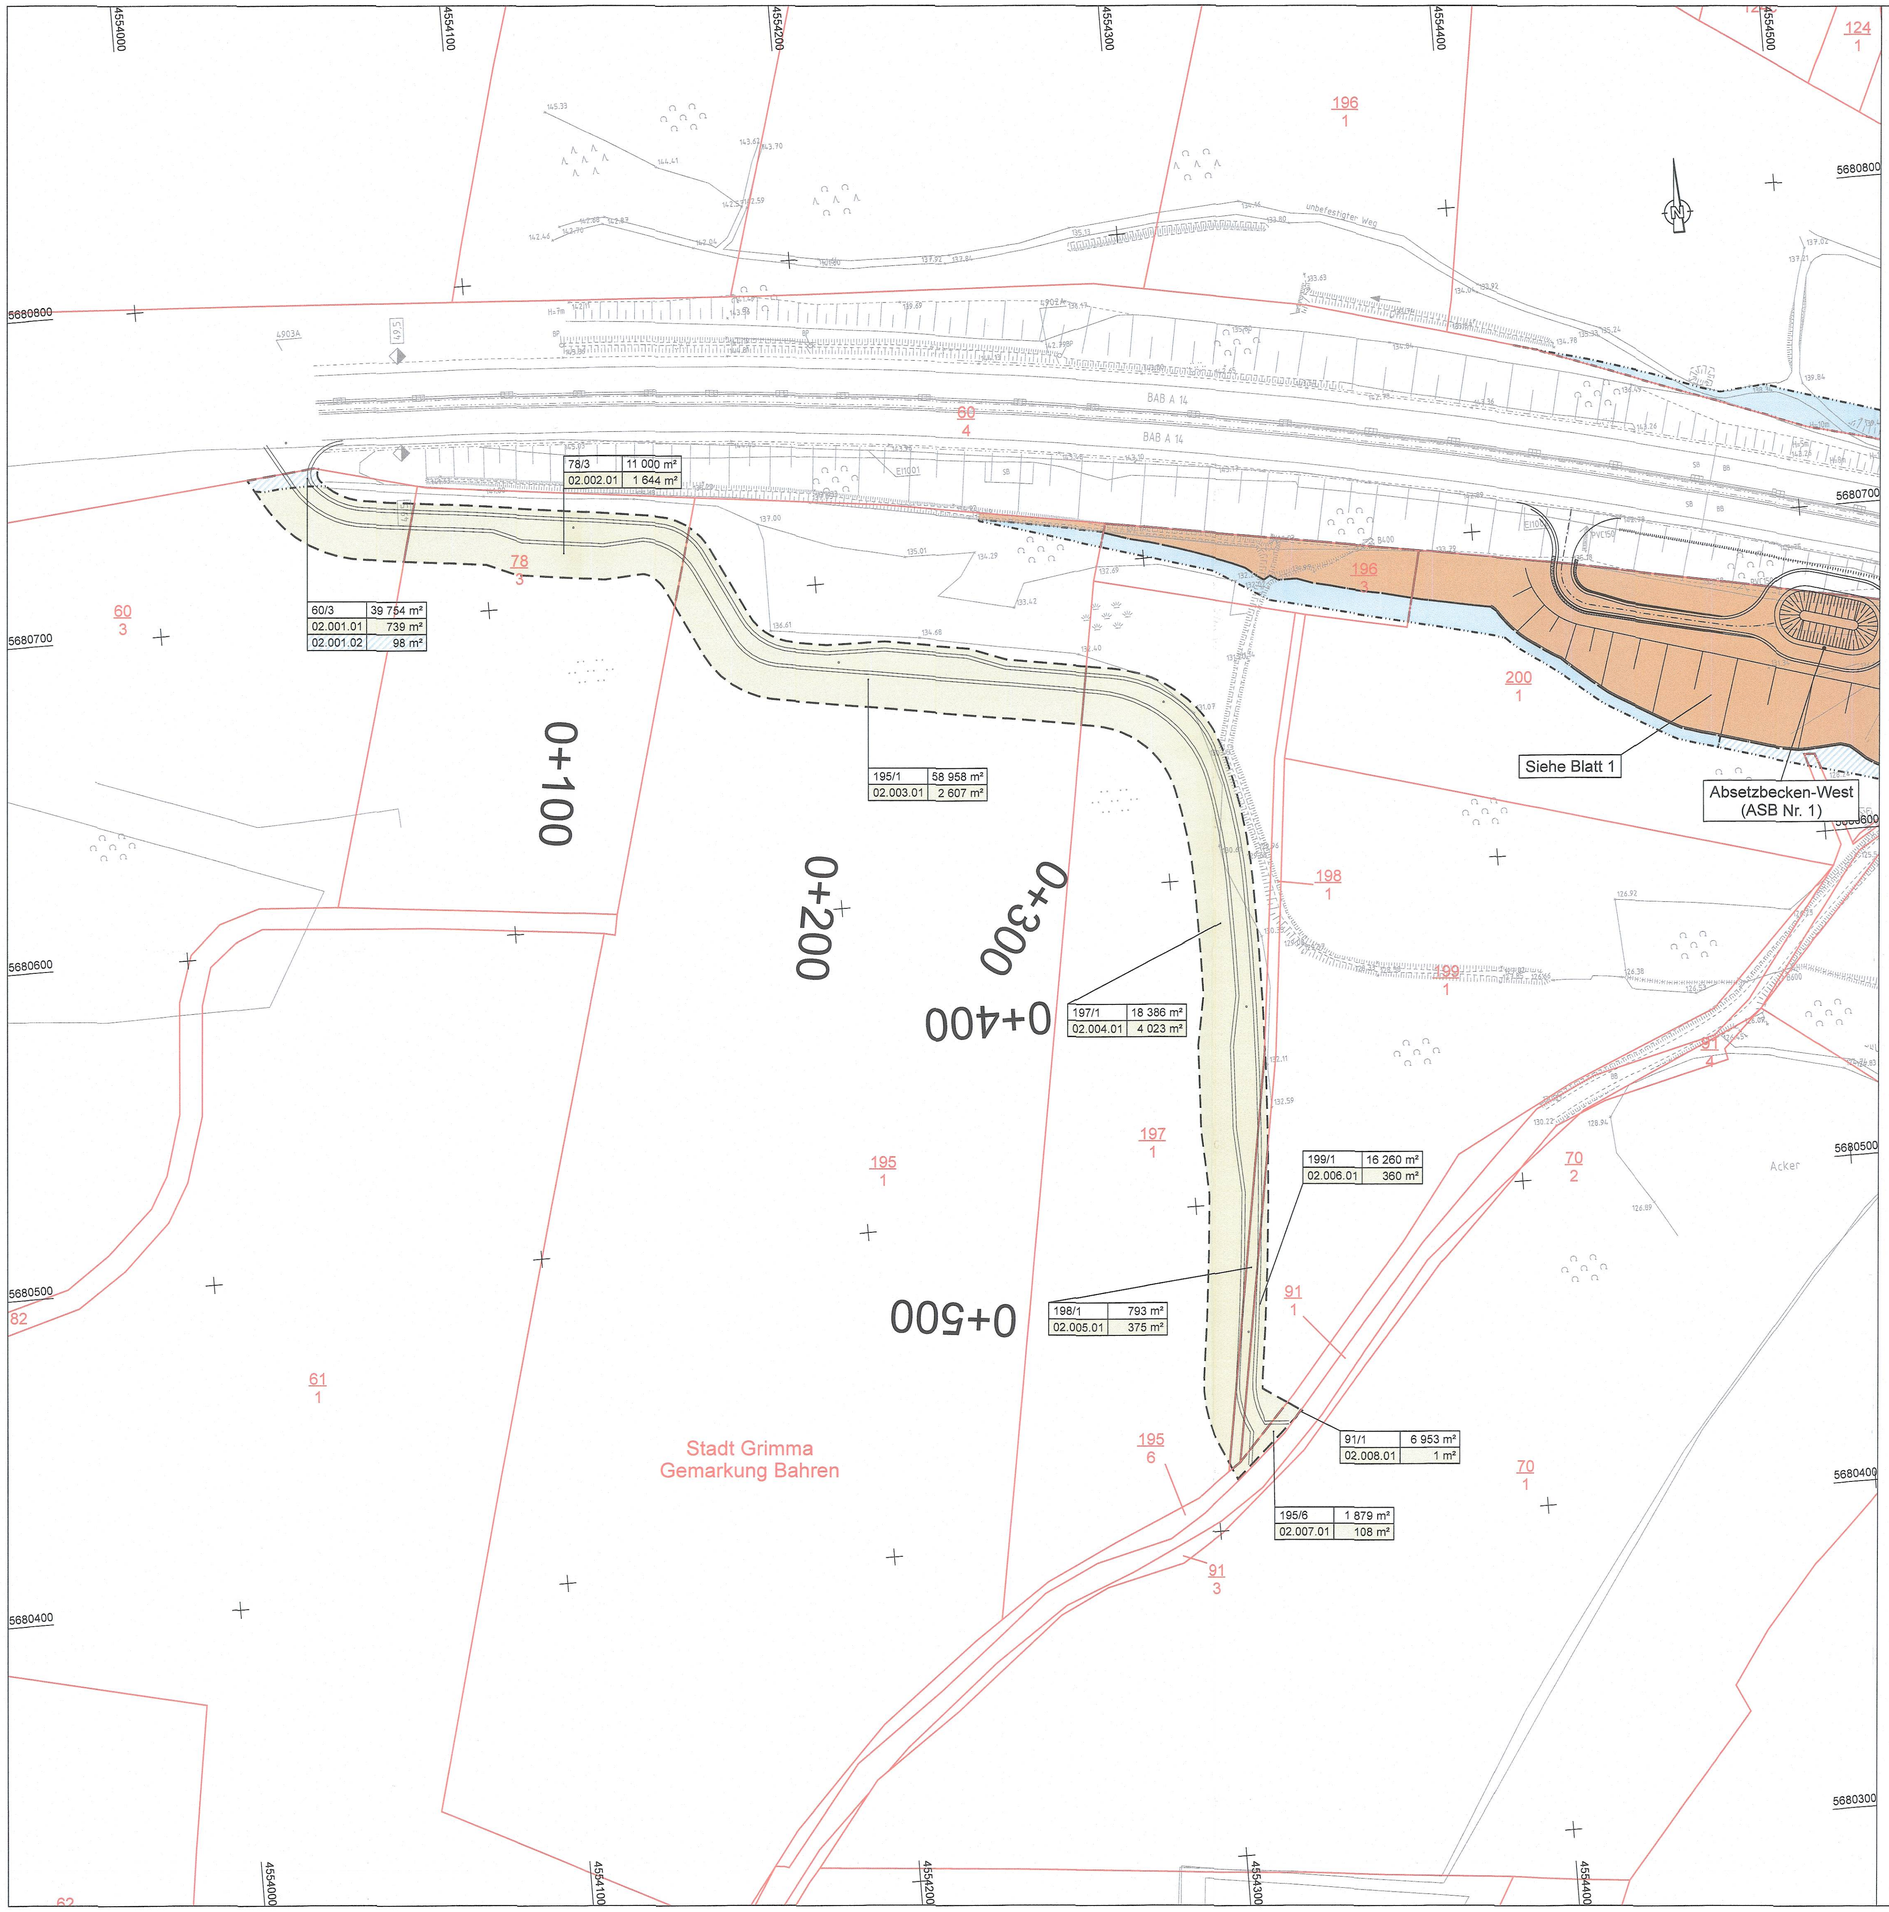

Zeichenerklärung

Grunderwerb

- zu erwerbende Fläche / rückständiger Grunderwerb
- zu erwerbende Fläche für LBP
- vorübergehend in Anspruch zu nehmende Fläche
- vorübergehend in Anspruch zu nehmende und anschließend dauernd zu belastende Fläche
- vorübergehend in Anspruch zu nehmende und anschließend dauernd zu belastende Fläche für LBP
- Waldfläche in der Fledermauskästen aufgehängt werden. Die Gestattung wird vertraglich geregelt. Eine dingliche Sicherung der Waldfläche ist nicht erforderlich.
- geplanter Gebäudeabbruch
- Gebäude bereits abgebrochen
- 3 | 14/2 | 4 248 m² — Flur / Flurstück / Größe des Flurstückes
- 2.34.1 | 345 m² — lfd. Nr. im Grunderwerbsverzeichnis / Größe der Teilfläche
  2 Nr. des Grunderwerbsplanes
  34 lfd. Nr. des betroffenen Flurstückes
  1 Teilfläche eines Flurstückes
- Zusammengehörigkeitspfeil
- Gemarkungsgrenze
- Flurgrenze
- Flurstücksgrenze außerhalb / innerhalb des Baufeldes
- 116/12 — Flurstücksnummer

INROS LACKNER SE
Rosa-Luxemburg-Straße 16
18055 Rostock
Tel. (0381)4567-80 Fax (0381)4567-844
www.inros-lackner.de

	Datum	Zeichen
bearbeitet:	02/2018	gez. Kusserow
gezeichnet:	02/2018	gez. Temmen
geprüft:	20.04.18	gez. Völkel
Projekt-Nr.:	2009-0038	

DEGES
Deutsche Einheit Fernstraßenplanungs- und -bau GmbH
Zimmerstraße 54, 10117 Berlin
Telefon (030) 202 43 - 0
Telefax (030) 202 43 - 291
www.deges.de

	Datum	Zeichen
bearbeitet:	03.05.18	
geprüft:	28.05.18	
VKE	329	

Nr.	Art der Änderung	Datum	Zeichen

Feststellungsentwurf

Straßenbauverwaltung:
FREISTAAT SACHSEN

Straße: A14 Station: Betriebs-km 48,83

PROJIS-Nr: 0113026

Unterlage / Blatt-Nr.: 10.1 / 2

Grunderwerbsplan 2

Maßstab: 1:1000

A 14, AK Magdeburg - AD Nossen
Ersatzneubau BW 22
(Muldebrücke)

aufgestellt: DEGES Deutsche Einheit Fernstraßenplanungs- und -bau GmbH Zimmerstr. 54, 10117 Berlin
DEGES GmbH i.A. Fahl

Berlin, den 20.06.2018