


\\lap-leipzig\ouder\p\2012\03\10\Planung\07\_CAD\UEA\2017\U19\_1\_1\_BES\_VUE.mxd  
zuletzt bearbeitet: 16.07.2018 16:43

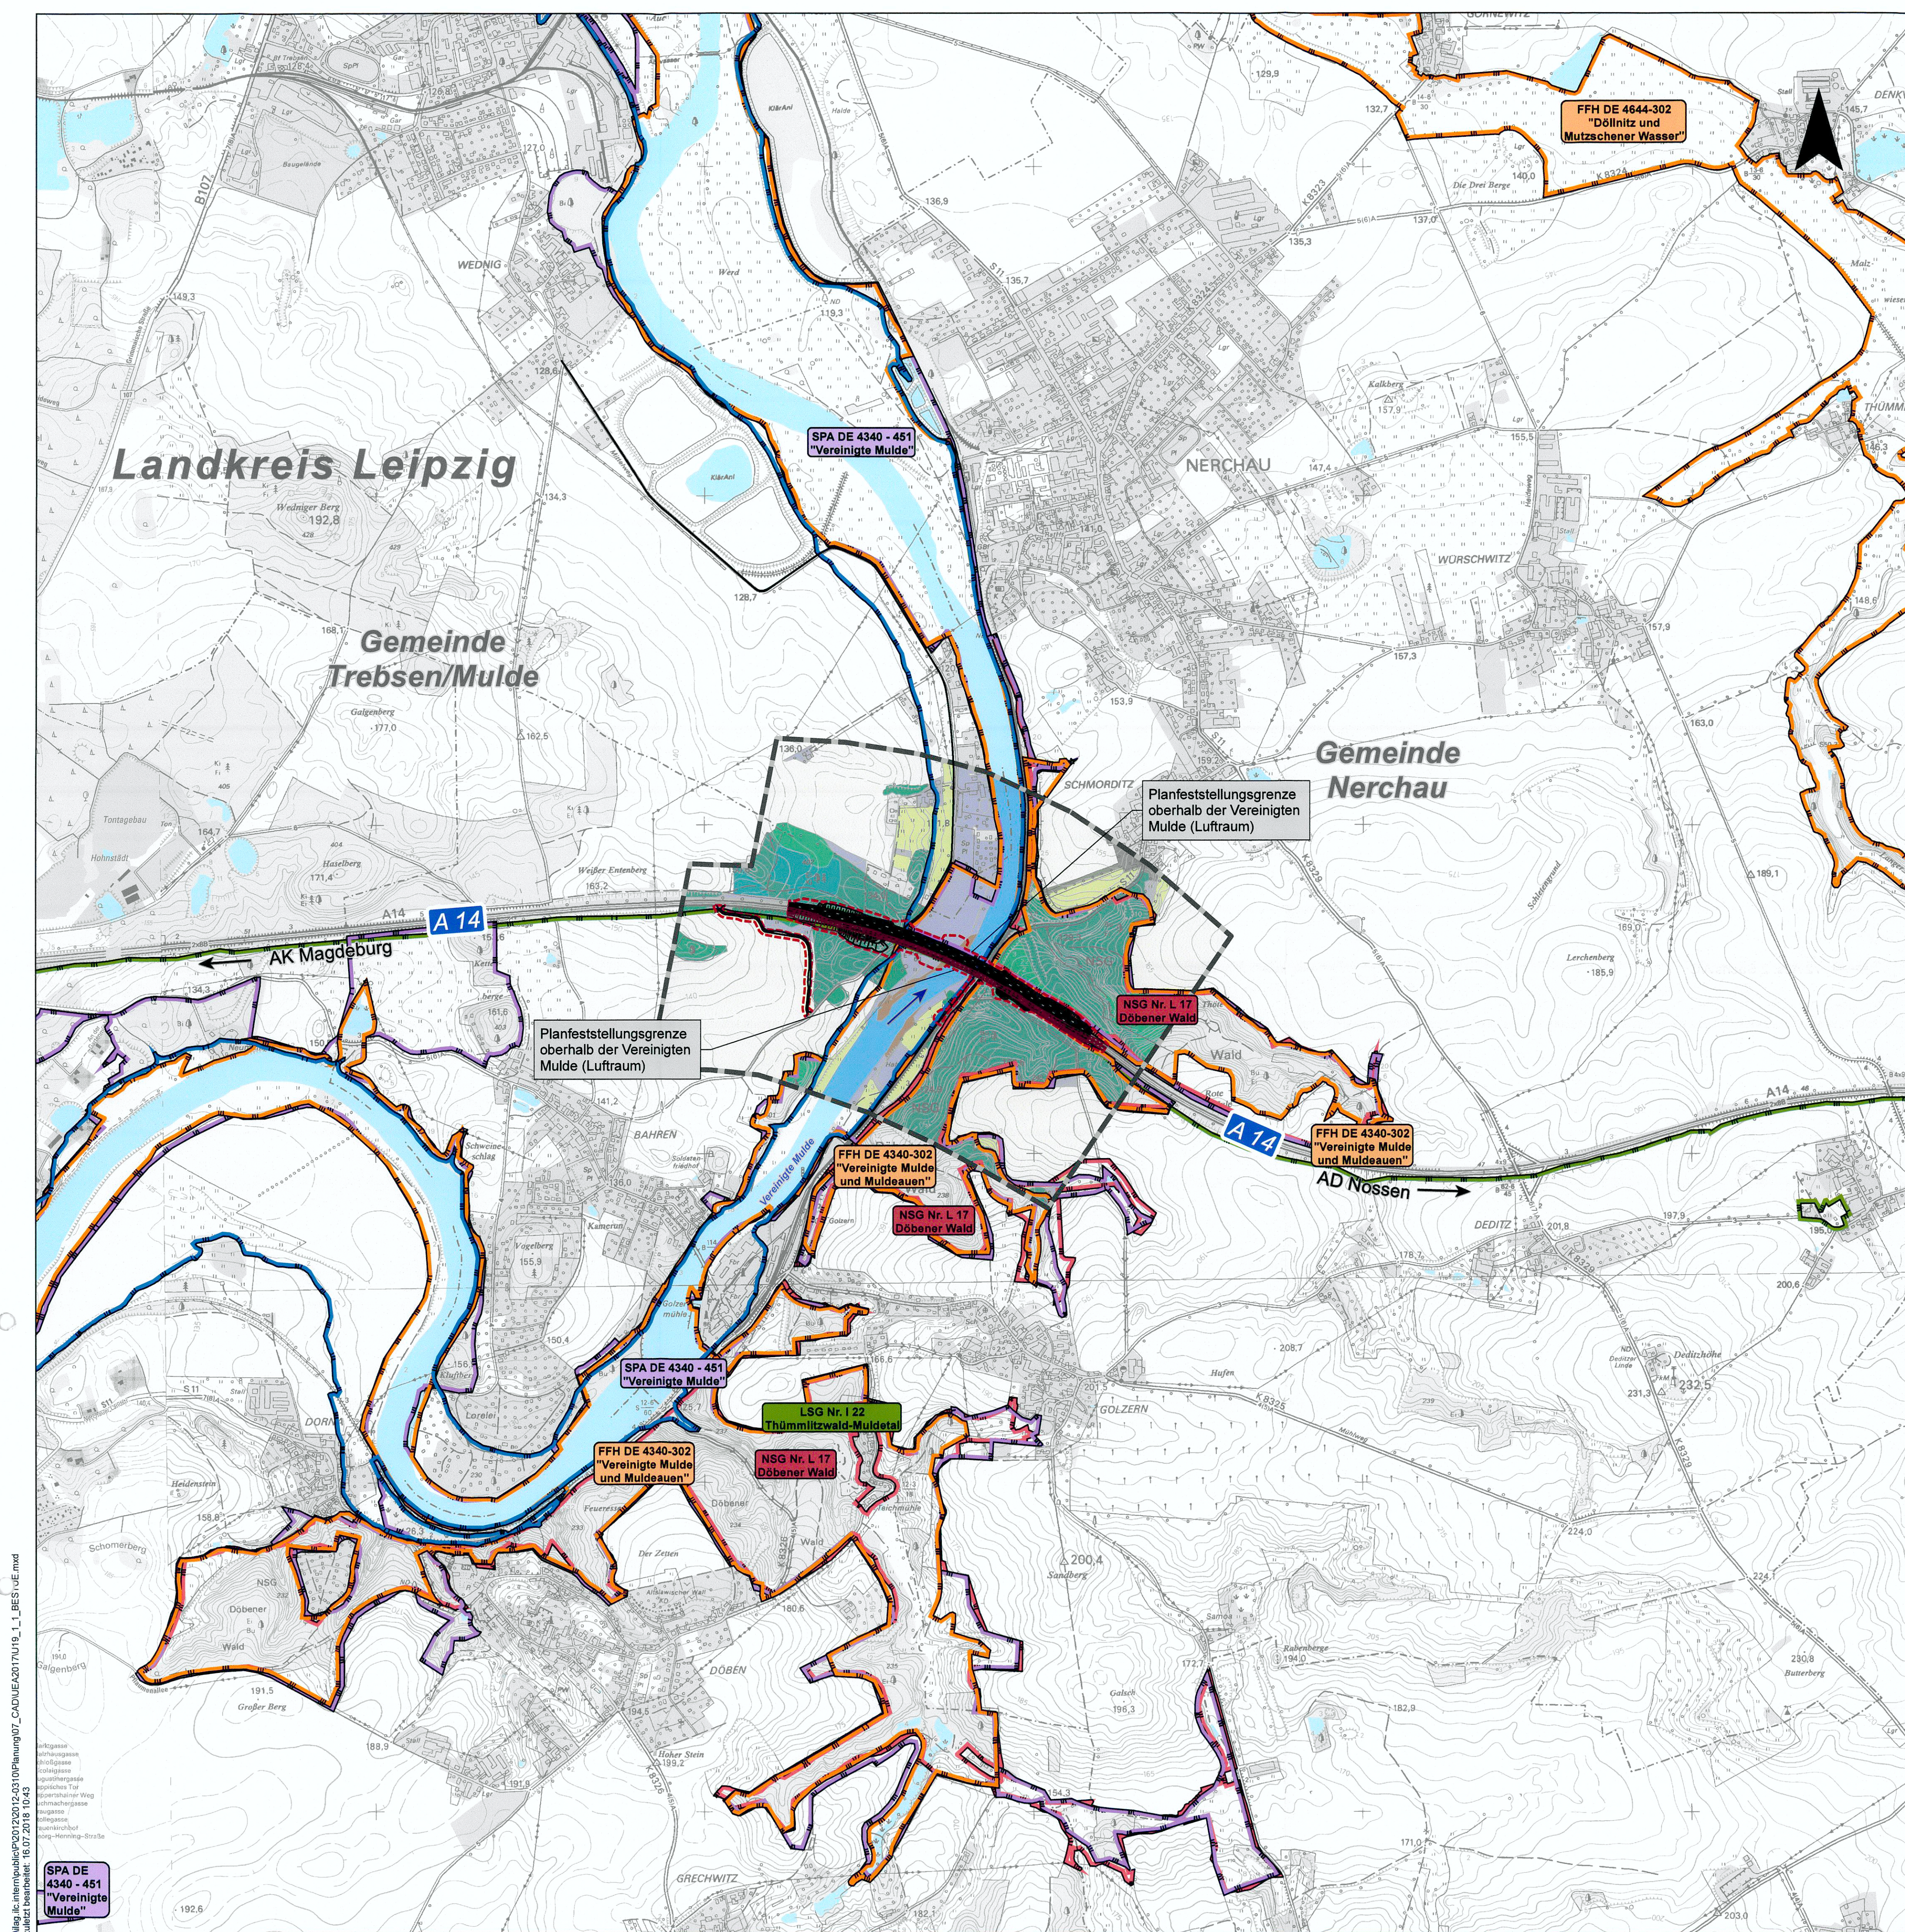

#### Nutzungstypen (außerhalb des Untersuchungsraumes)

- Wald
- Offenland
- Fließ- und Stillgewässer
- Siedlung

#### Biotoptypen (innerhalb des Untersuchungsraumes)

- Acker
- Feldgehölz/Baumgruppe (dicht/geschlossen), 100m<sup>2</sup> bis 1ha
- Fließgewässer
- Grün- und Freiflächen
- Laub-Nadel-Mischwald
- Laubmischwald
- Laubwald (Reinbestand)
- Mischgebiet
- Nadel-Laub-Mischwald
- Nadelwald (Reinbestand)
- Ruderalflur, Staudenflur
- Solitär, Baumgruppe (weitständig)
- Streuobstwiese
- Verkehrsflächen
- Waldrandbereiche/Vorwälder
- Wirtschaftsgrünland
- Wohngebiet
- offene Flächen

#### Technische Planung

- Ersatzneubau BW22 (Muldebrücke)
- Streckenführung während der Bauzeit (südl. der Bestandsbrücke)

#### Sonstiges

- Grenze des Untersuchungsraumes LBP
- Planfeststellungsgrenze des geprüften Vorhabens A14, BW 22 (Muldebrücke)

#### Nachrichtlich (Grenzen liegen teilweise übereinander)

- Schutzgebiete internationaler Bedeutung
  - Flora-Fauna-Habitat (FFH)
  - Vogelschutzgebiet (SPA)
- Schutzgebiete nationaler Bedeutung
  - Landschaftsschutzgebiet (LSG)
  - Naturschutzgebiet (NSG)
- Überschwemmungsgebiet gemäß § 72 Abs. 2 SächsWG

200 100 0 200 400 600 800 1.000 Meter



INROS LACKNER SE  
Zepfelinstraße 136 (Haus D)  
14471 Potsdam  
Tel. (0331) 70 87 0 Fax (0331) 7087 275  
www.inros-lackner.de

	Datum	Zeichen
bearbeitet:	04/2018	gez. Voigtmann
gezeichnet:	04/2018	gez. Kick
geprüft:	20.04.18	gez. Spindler
Projekt-Nr.:	2012-0310	

#### DEGES

Deutsche Einheit Fernstraßenplanungs- und -bau GmbH  
Zimmerstr. 54, 10117 Berlin  
Telefon (030) 202 43 - 0  
Telefax (030) 202 43 - 291  
www.deges.de

	Datum	Zeichen
bearbeitet:	03.05.18	
geprüft:	28.05.18	
VKE	329	

Nr.	Art der Änderung	Datum	Zeichen

## Feststellungsentwurf

Straßenbauverwaltung:

FREISTAAT SACHSEN



Unterlage / Blatt-Nr.: 19.1 / 1

Bestandsübersicht

Straße: A14

Station: Betriebs-km 48,83

PROJIS-Nr.: 0113026

Maßstab: 1 : 10.000

A 14, AK Magdeburg - AD Nossen  
Ersatzneubau BW 22  
(Muldebrücke)

aufgestellt: **DEGES**  
Deutsche Einheit Fernstraßen-  
planungs- und -bau GmbH  
Zimmerstr. 54, 10117 Berlin  
DEGES GmbH  
Berlin, den ...20.06.2018.....

Handwritten signature: i. A. Fal

Datenquellen:  
Geobasisdaten:  
Staatsbetrieb Geobasisinformation und Vermessung Sachsen (GeoSN), 2010  
Technische Planung und Vermessung:  
INROS LACKNER, A14 - AK Magdeburg - AD Nossen, Ersatzneubau Bauwerk 22  
Muldebrücke, Betriebskilometer 48,83, Feststellungsentwurf, Planung im Auftrag  
der DEGES, Stand: 04/2018.  
CIR-Biotoptypen- und Landnutzungskartierung (BTLNK) Sachsen:  
Sächsisches Landesamt für Umwelt, Landwirtschaft und Geologie, Ref. 61,  
Stand: 2005; bearbeitet i.L. 2013/2014/2016; URL:  
http://www.umwelt.sachsen.de/umwelt/natur/25140.htm  
Überschwemmungsgebiet:  
Darstellung auf der Grundlage von Daten des Sächsischen Landesamtes für  
Umwelt, Landwirtschaft und Geologie, Bearbeitungsstand: 30.01.2015  
Schutzgebietsgrenzen LSG und NSG:  
Sächsisches Landesamt für Umwelt, Landwirtschaft und Geologie, Ref.  
Flächenmatterschutz (Hsg.), Stand LSG: 01.01.2017, Stand NSG: 01.01.2017  
Schutzgebietsgrenzen der Natura 2000-Gebiete:  
Internetportal des Sächsischen Landesamtes für Umwelt, Landwirtschaft und  
Geologie, Schutzgebietsgrenzen nach Grundschutzverordnung im 4./5. Meridian,  
Stand FFH-Gebiete 04/2011, Stand SPA-Gebiete 12/2009, URL:  
http://www.umwelt.sachsen.de/umwelt/natur/24920.htm