

Leitungspläne

1

16.1

Lageplan der Verbots- und Beschränkungs-zonen

2

16.2

Lagepläne Baustraßen

3

Übersichtslageplan Wirtschaftswege

4

Schleppkurvendarstellung mit Sichtweiten

5

Grundstückszufahrten Nachweis

6

7


8

9

0

Zeichenerklärung Übersichtslageplan

- Verwaltung**
- Kreis-, Gemeinde-, Ortsgrenze
- Straßennetz**
- B 6 Bundesstraße
 - S 177 Staatsstraße
 - K 6212 Kreisstraße
 - Gemeindestraße
- Straßenbaumaßnahme**
- Einziehung (Rückbau)
- Schutzgebiete**
- Wasserschutzzone I / II
 - Wasserschutzzone III
 - gesetzlich geschützte Biotope
- Verbots- und Beschränkungszone**
- Anbauverbotszone 20 m vom äußersten befestigten Fahrbahnrand
 - Anbaubeschränkungszone 40 m vom äußersten befestigten Fahrbahnrand

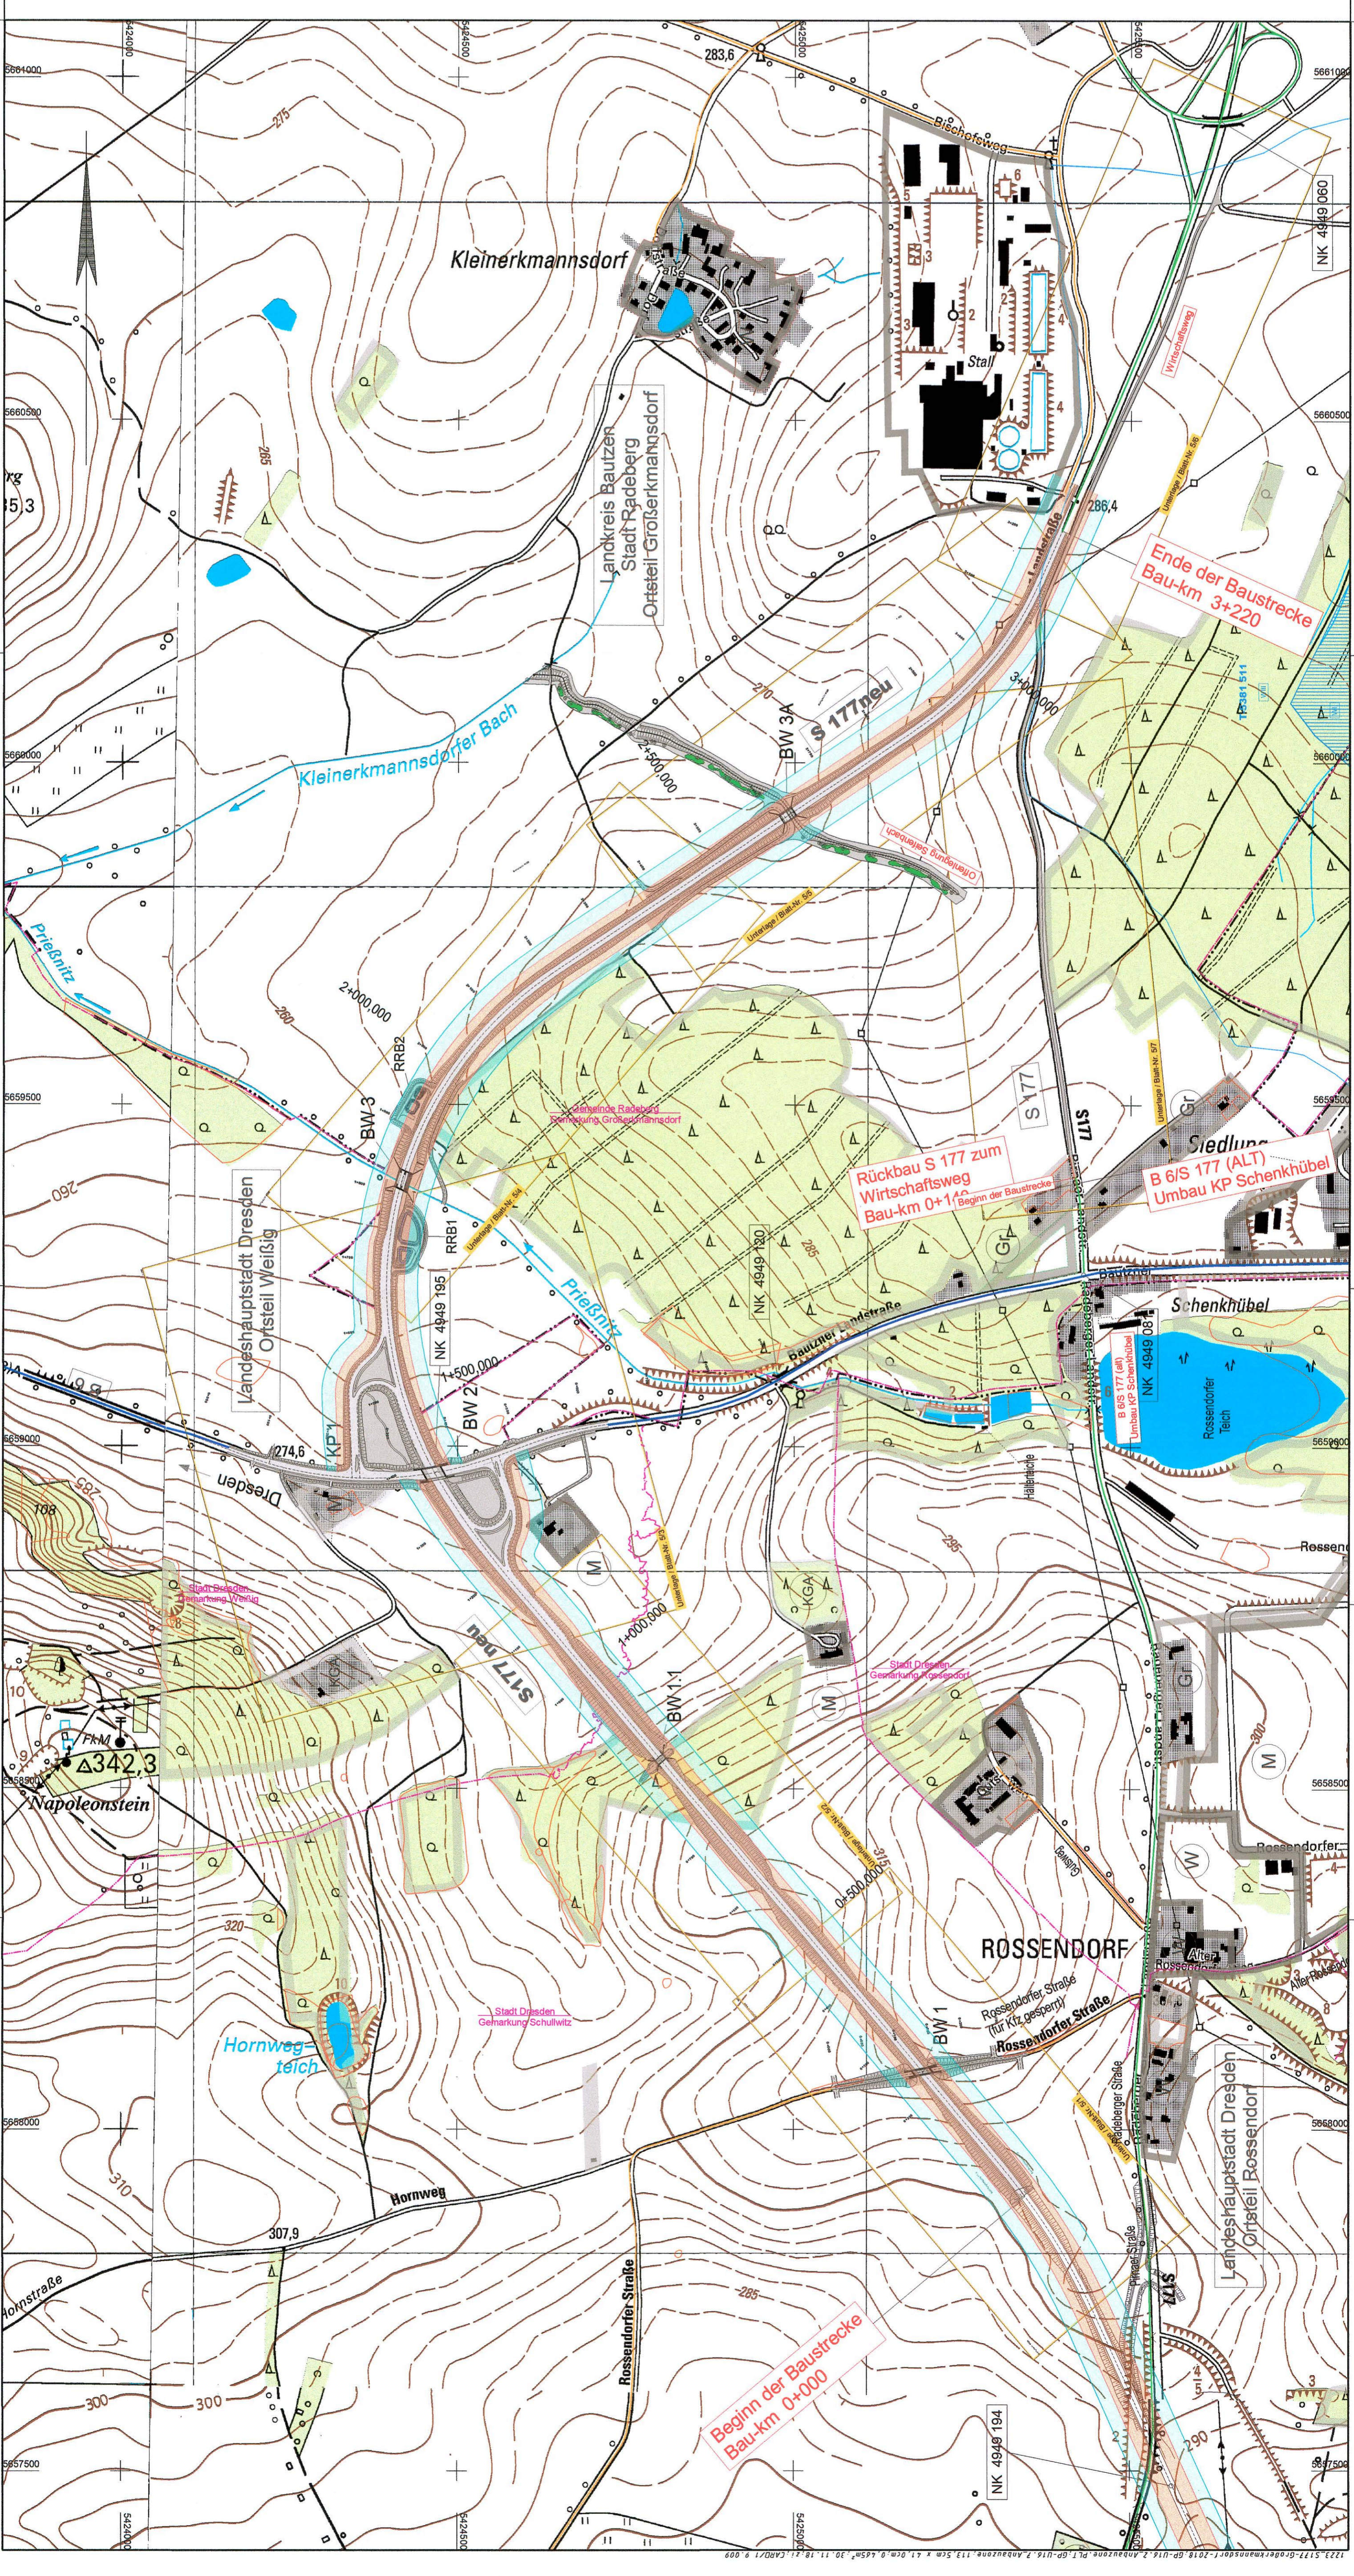

Bearbeitet: 01.08.2018 Seeger
 Gezeichnet: 01.08.2018 Zieger
 Geprüft: 01.08.2018 *lo. lue*
 Projekt-Nr.: 1223 - 14 - 161

Unlig & Wehling
Berater Ingenieure
 Technologiepark Mittweida
 Leipziger Straße 27
 09648 Mittweida
 TELEFON (03727) 976230

Landesamt für Straßenbau und Verkehr
 Dörfling-Andreas-Reichel
 Sachbearbeiter Planung
 27.03.2018

Niederlassung Meißen
 Heinrich-Heine-Straße 23c
 01662 Meißen - Zschendorf
 E-Mail: Poststelle.NL.Meissen@lasuv.sachsen.de

Nr. _____ Datum _____
 Art der Änderung und Ergänzung _____
 Zeichen _____

FESTSTELLUNGSENTWURF

Unterlage 16.2 / Blatt-Nr.: 1
Übersichtslageplan
 Lageplan der
 Verbois- u. Beschränkungszone
 S 177
 Großferkmannsdorf
 PROJUS-Nr.: 2300014
 Maßstab: 1 : 5.000

LADESAMT
SACHSEN
 Freistaat
 von NK 4949 005 Stkt. 1,335
 bis NK 4949 001 Stkt. 1,176

aufgestellt:
 Landesamt für Straßenbau und Verkehr
 NL Meißen
 2.8.03.19
Wolfgang Wehling
 Holger Wehmann
 Niederlassungsleiter

S 177 Verlegung südlich Großferkmannsdorf