

—	Leitungspläne	1	16.1
—	Lageplan der Verbots- und Beschränkungs-zonen	2	16.2
—	Lagepläne Baustraßen	3	16.3
—	Übersichtslageplan Wirtschaftswege	4	
—	Schleppkurvendarstellung mit Sichtweiten	5	
—	Grundstückszufahrten Nachweis	6	
—		7	
—		8	
—		9	
—		0	



Zeichenerklärung Lageplan

	Entwässerungsbekleidung		Grünfläche
	Einrichtungsbochung		Mauer abbrechen
	gepflasterter Gehweg		Mauer neu
	Rasen		Baum neu
	Entwässerungsrinne		Baum rotieren
	Fahrbahn		Gebäudebruch
	Barriere		
	Graben/Wald		

Uhlig & Wehling
Beratende Ingenieure
Technologiepark Mittelweida
Leipzig, Straße 27
04229 Leipzig
TELEFON (03727) 976230

Landesamt für Straßenbau und Verkehr
Niederlassung Meißen
Heinrich-Heine-Straße 23c
01662 Meißen - Zschendorf
E-Mail: Poststelle.NL-Meißen@las.sachsen.de

Bearbeitet: 01.08.2018 Steiger
Gezeichnet: 01.08.2018 Ziegler
Geprüft: 01.08.2018 [Signature]
Projekt-Nr.: 1223 - 14 - 161

Bearbeitet: [Signature]
Geprüft: [Signature]
Projekt-Nr.:

Nr.	Art der Änderung und Ergänzung	Datum	Zeichen

FESTSTELLUNGSENTWURF

Unterrlage 16.3 / Blatt-Nr.: 1
Lageplan - Baustraße
B 6


Landesamt für Straßenbau und Verkehr
SACHSEN
von NK 4949 005 Stk. 1.335
bis NK 4949 005 Stk. 1.176

PROJEKT-Nr.: 2300014
Maststab: 1 : 1.000


S 177 Verlegung südlich Großerkmannsdorf

aufgestellt:
Landesamt für Straßenbau und Verkehr
N. Heiden

Meißen, den 2.8.01.19
[Signature]
Hochbauamt
Niederlassungsleiter

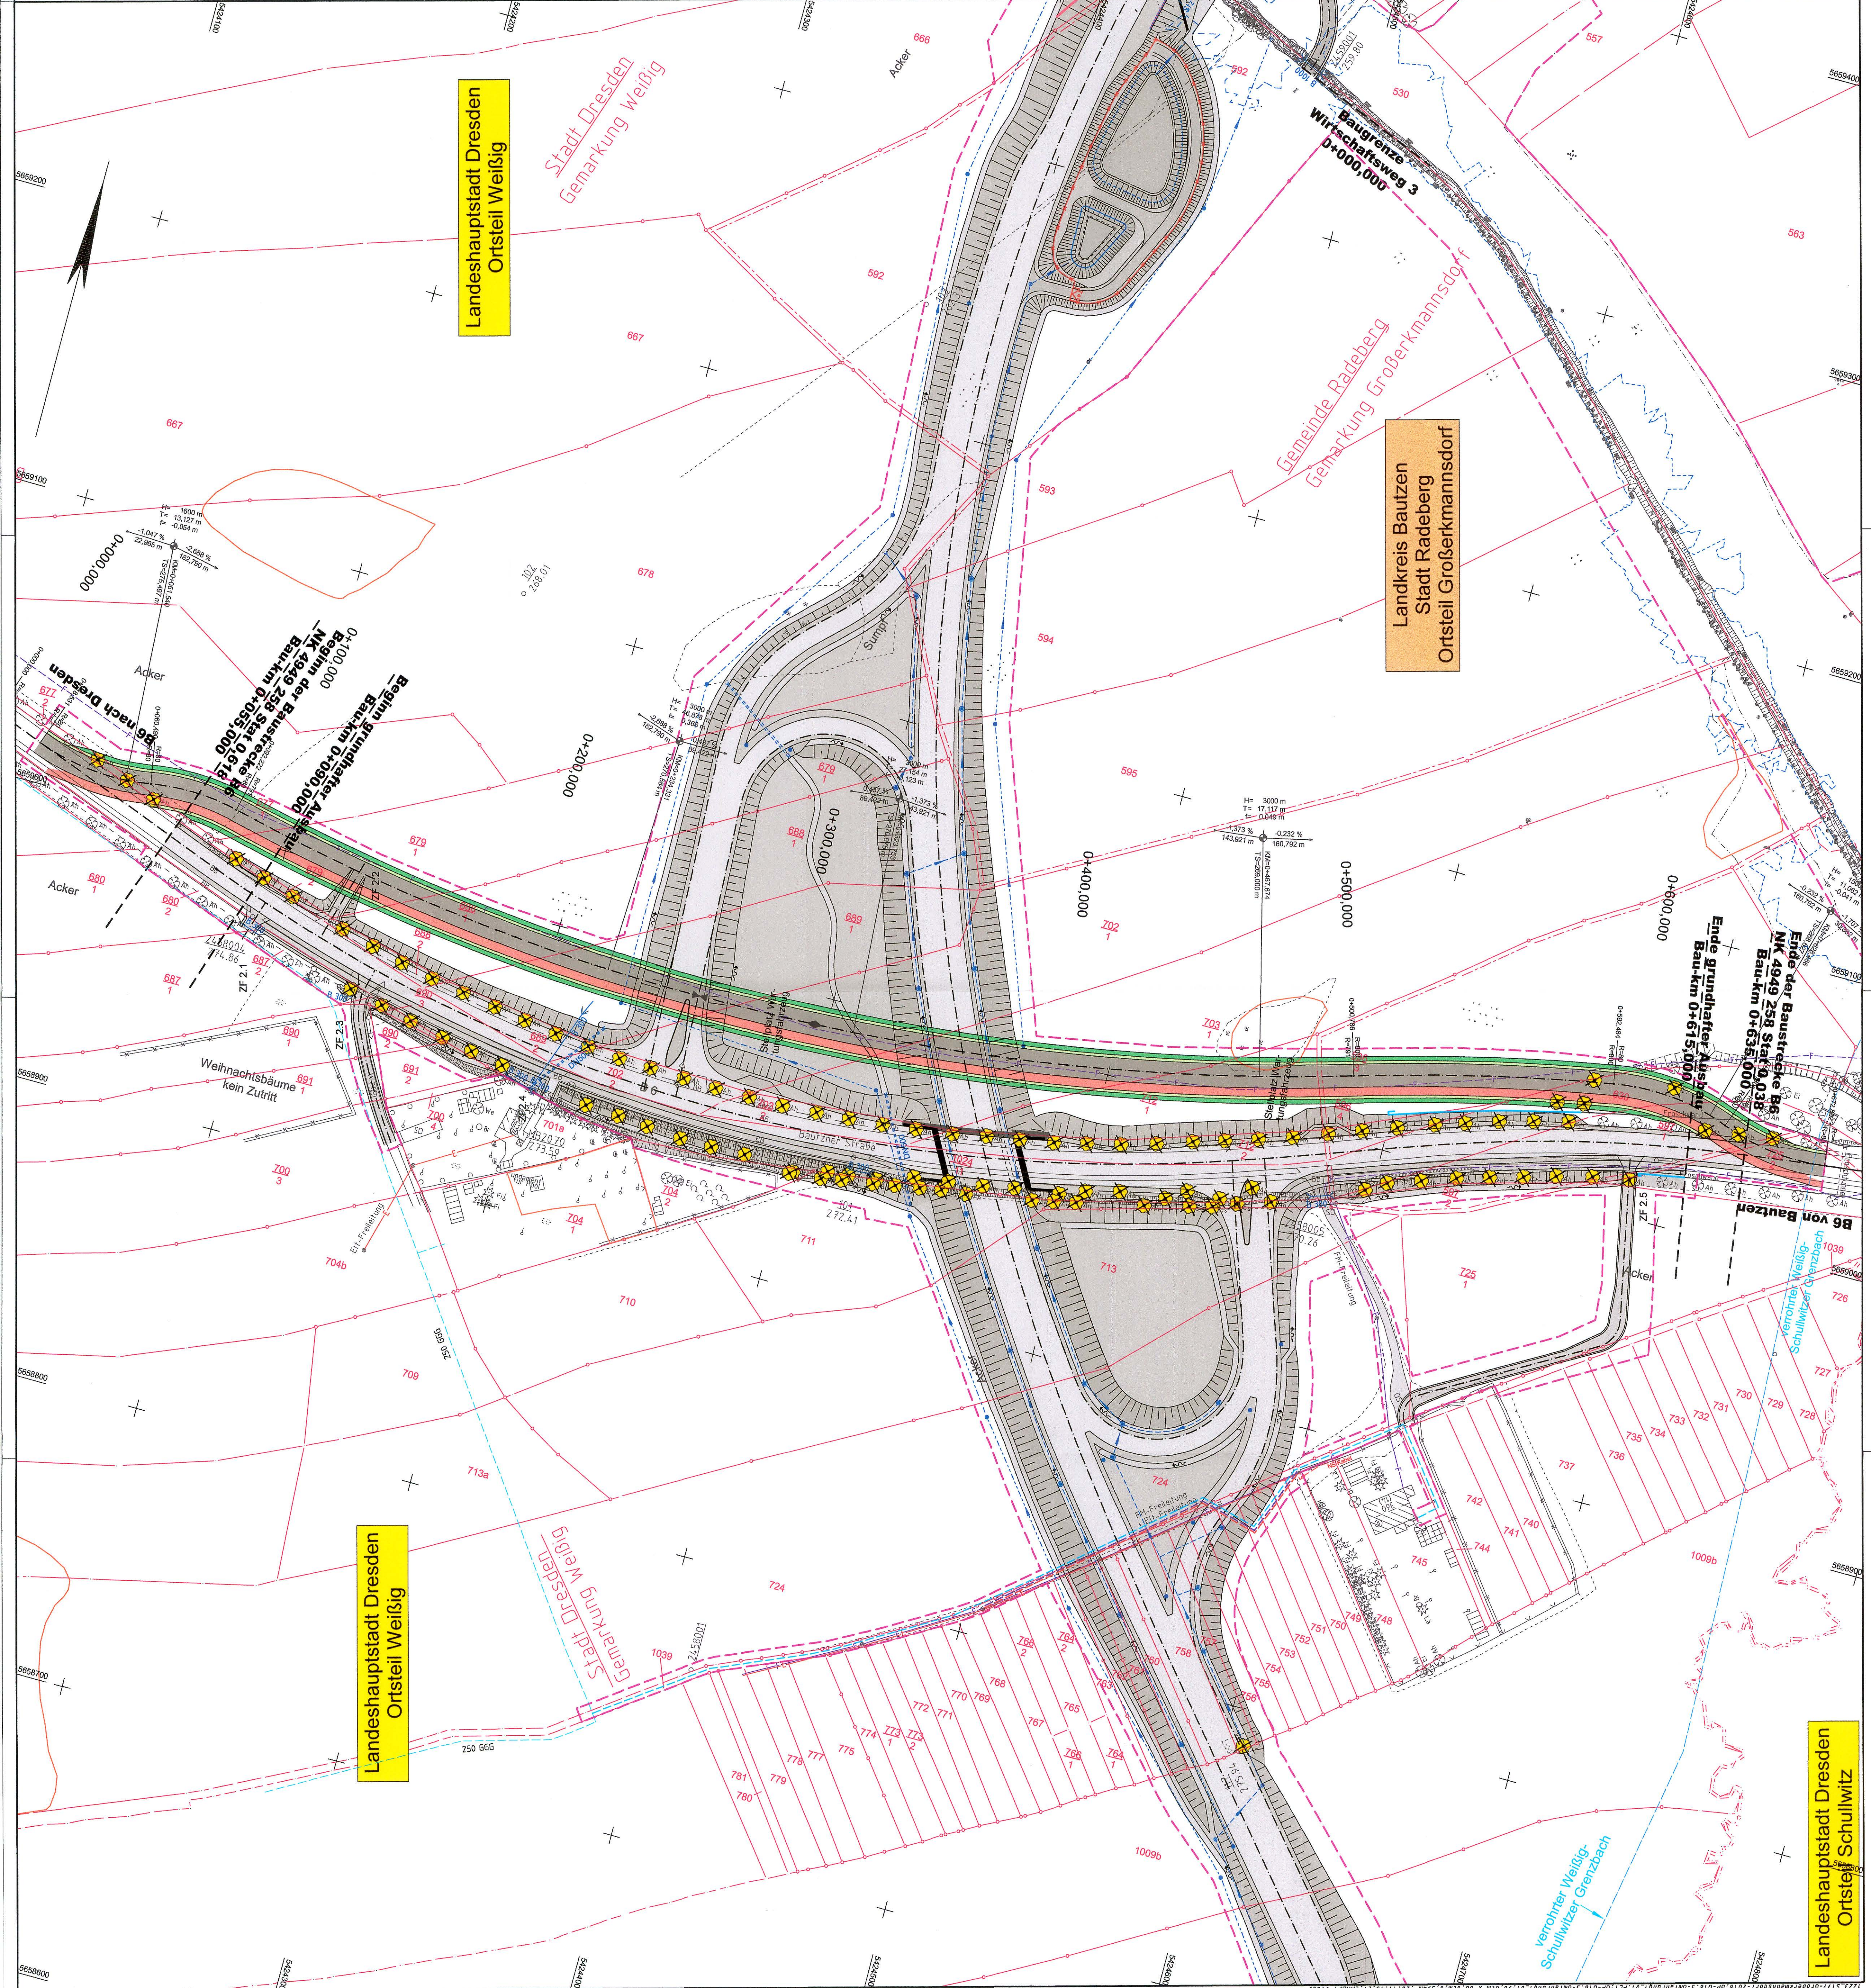

Zeichenerklärung Lageplan

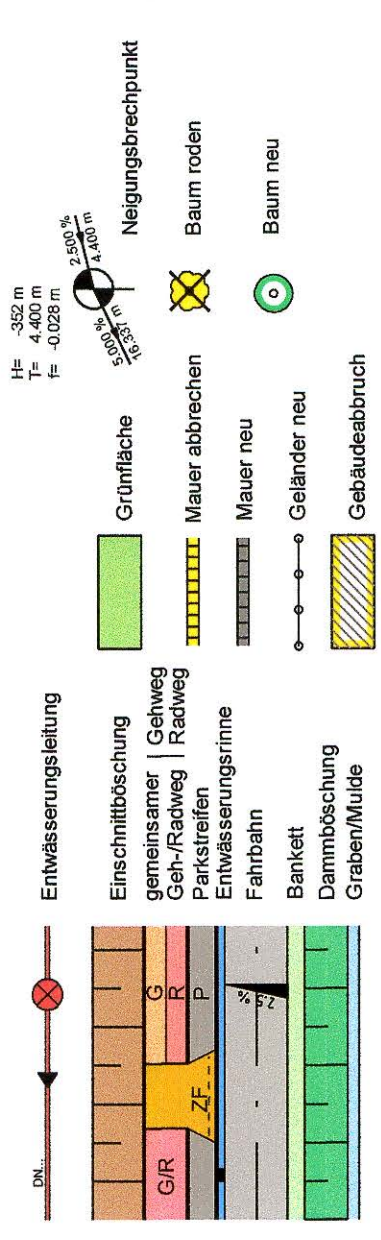

Uhlig & Wehling
 Beratende Ingenieure
 Technologiepark Mittweida
 Leipziger Straße 27
 09648 Mittweida
 TELEFON (03727) 976230

Bearbeitet: 01.08.2018 Seeger
 Gezeichnet: 01.08.2018 Ziegler
 Geprüft: 01.08.2018 *h. l. l.*
 Projekt-Nr.: 1223 - 14 - 161

Landesamt für Straßenbau und Verkehr

Niederlassung Meißen
 Heinrich-Heine-Straße 23c
 01662 Meißen - Zaschendorf
 Tel.: 03521 / 71890
 Fax: 03521 / 71891999
 E-Mail: Poststelle.NL-Weissen@lasuv.sachsen.de

Bearbeitet: *Di. Ing. Andreas Reichel*
 Sachbearbeiter Planung
 24.03.19

Geprüft: *Di. Ing. Andreas Reichel*
 24.03.19

Projekt-Nr.: *24.03.19*

Nr.	Art der Änderung und Ergänzung	Datum	Zeichen

FESTSTELLUNGSENTWURF

LANDESAMT FÜR STRASSENBAU UND VERKEHR
 Freistaat SACHSEN
 von NK 4949 085 Stat. 1,335 bis NK 4949 081 Stat. 1,176

Unterlage 16.3 / Blatt-Nr.: 2
 Lageplan - Baustraße
 S 177

PROJIS-Nr.: 2300014
 Maßstab: 1 : 1.000

S 177 Verlegung südlich Großerkmansdorf

aufgestellt:
 Landesamt für Straßenbau und Verkehr
 NL Meißen

Meißen, den 29.03.19
Holger Wohnmann
 Holger Wohnmann
 Niederlassungsleiter

