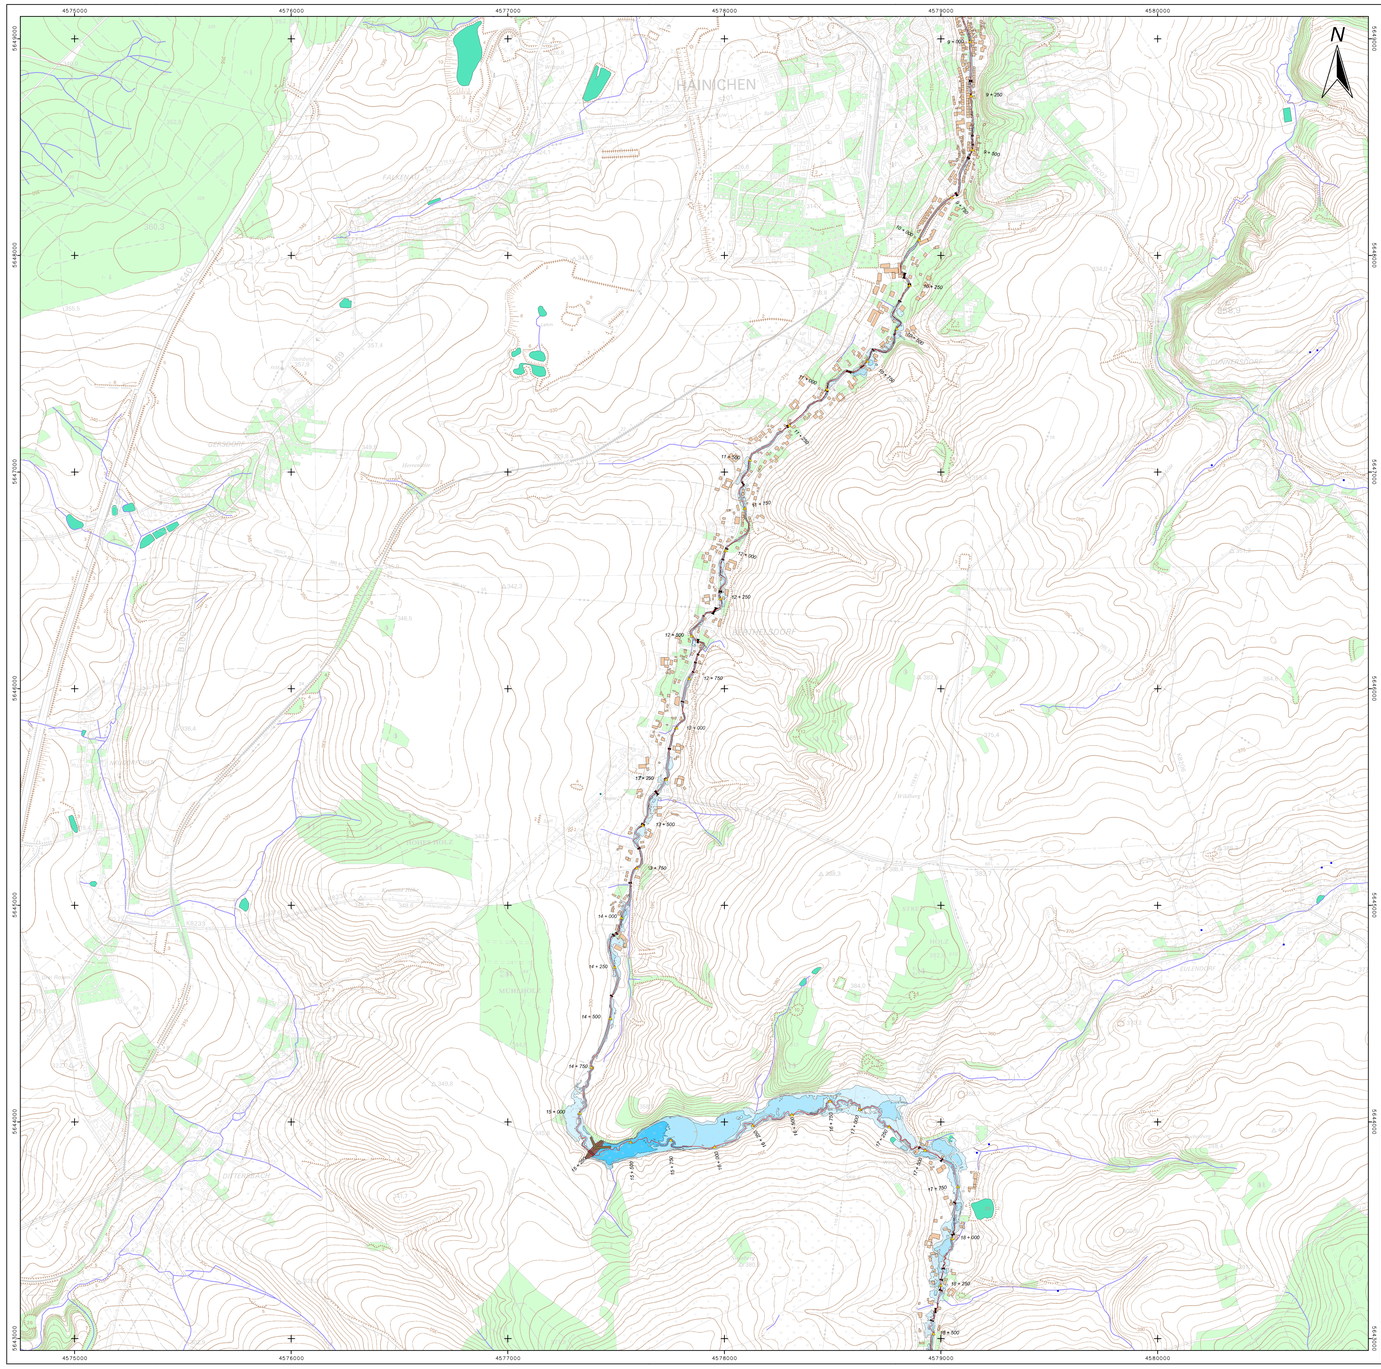

Zeichenerklärung

Fließgewässer

Große Striegis	Gewässer I.Ordnung	Verlauf gemäß GIS-Daten
Kleine Striegis	Gewässer II.Ordnung	Verlauf gemäß Vermessung
Zuflüsse bzw. andere Gewässer II. Ordnung		Verlauf gemäß GIS-Daten
Kilometrierung der Kleinen Striegis		

- Brunnen
- Pumpe oder Pumpstelle
- Binnensee / Stausee / Teich

Überschwemmung bei HQ 100 im PLAN-Zustand

Intensität	Überschwemmung
niedrig	hw <= 0,5m
mittel	hw >0,5 bis <2 m
hoch	hw >= 2 m

- Brücke mit abflusswirksamer oder öffentlicher Bedeutung
- Gebäude in unmittelbarer Nähe des Flussverlaufes

200 0 200 400 600 800 1000 Meter

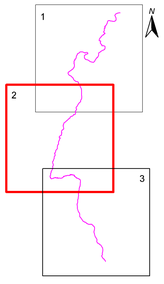

Topographische Karten Landesvermessungsamt Sachsen:
Erlaubnis-Nr. 3892 Stadtverwaltung Hainichen

Änderung

Index	Datum	Name	Signum	Bemerkung

Auftraggeber

Stadtverwaltung Hainichen
Markt 1 09661 Hainichen

Auftragnehmer

ICL INGENIEUR CONSULT
Dr.-Ing. A. Kolbmüller GmbH
Zwickauer Straße 16 a
D-09117 Chemnitz
Tel. 0371/6 90 24 0
Fax 0371/6 90 24 11
INGENIEURE + ARCHITEKTEN

Lagebezug: Gauss Krüger / RD83 **Höhenbezug:** HN76
Landkreis: Mittelsachsen **Gemeinde:**
Gemarkung: Hainichen / Langenstriegis / Schönerstadt **Flurstück:**

	Datum	Name	Unterschrift
Gezel.	14.07.09	ec	
Bearb.	14.07.09	je	
Gepr.	14.07.09	kl	
AG			

Hochwasserschutzkonzept "Kleine Striegis"

Intensitätskarten für HQ 100 im PLAN-Zustand

Auftragsnr.:
Phase: Studie

Plan-Nr.: Anlage 12
Ers. f.:

Maßstab 1:10.000

Blatt 2 Bl.