


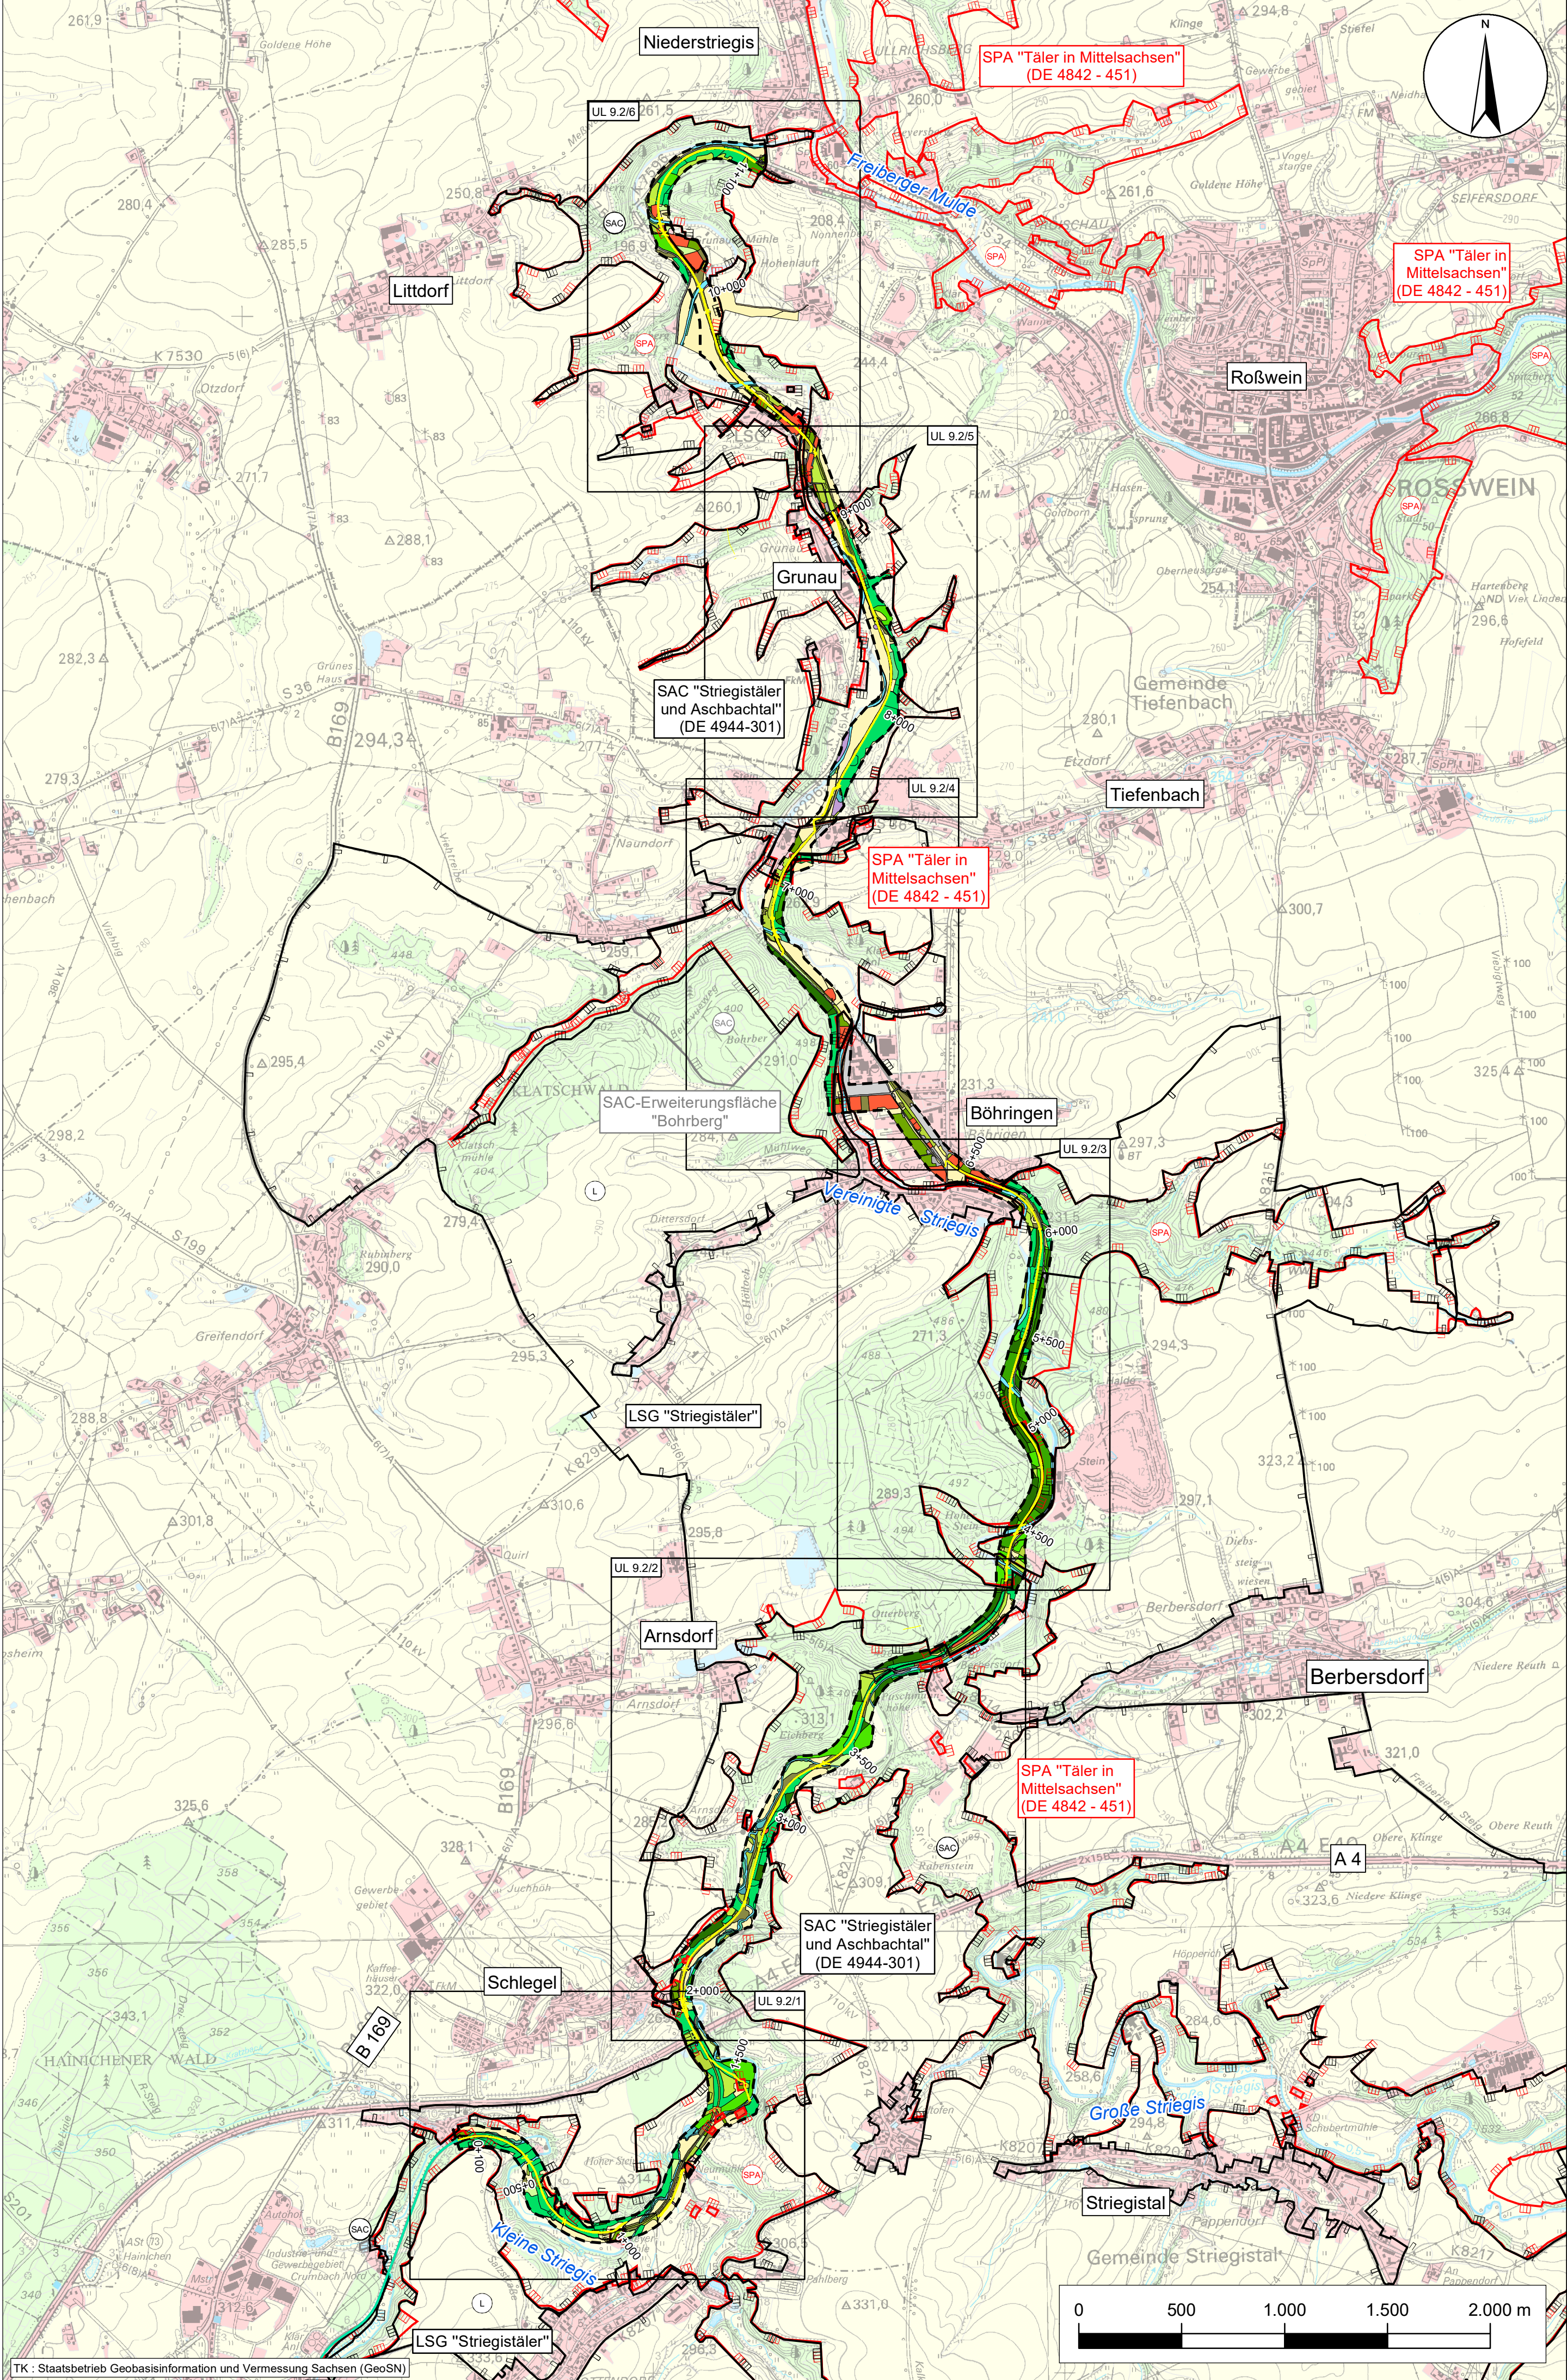

Bestandsübersicht

Nutzungstypen

- Wald
- Offenland
- Fließ- und Stillgewässer
- Siedlung

Biotoptypengruppen

Gewässer

- Fließgewässer
- Stillgewässer
- gewässerbegleitendes Gehölz
- Bauwerk am Gewässer

Moore und Sümpfe

- Niedermoor, Sumpf

Grünland, Ruderaflur

- Grünland
- Ruderaflur

Magerrasen, Felsflur, Zwergstrauchheide

- Trockenrasen
- Fels-, Gesteins- und Rohbodenbiotop

Feldgehölz und Gebüsch

- Gebüsch
- Feldgehölz

Wälder und Forsten

- Laubwald und Forst
- Nadelwald und Forst
- Laubmischwald
- Nadelmischwald
- Feuchtwald
- Waldrandbereich / Vorwald

Acker

- Acker

Siedlung, Gewerbe, Grünfläche, Verkehrsfläche

- Wohn- / Mischgebiet
- Gewerbegebiet / Technische Infrastruktur
- Grün- und Freifläche
- Verkehrsfläche
- Unversiegelte Verkehrsfläche
- Anthropogen genutzte Sonderfläche

Technische Planung

- Streckenverlauf des geprüften Vorhabens
- Striegistalradweg Schlegel – Niederstriegis
- Vorhaben "B 169 Striegistalradweg Hainichen – Schlegel (BA 2.1)"

- Grenze des Untersuchungsgebietes

Nachrichtlich

Schutzgebiete

- SPA - Special Protection Area (Europäisches Vogelschutzgebiet)
- SAC - Special Area of Conservation (FFH-Gebiet (Fauna Flora Habitate))
- SAC - Erweiterungsfläche - Special Area of Conservation (FFH-Gebiet (Fauna Flora Habitate))
- Landschaftsschutzgebiet

	Wichenstraße 1b 01445 Radebeul Telefon 0351 892007-0 Telefax 0351 892007-9 info@plan-t.de	bearbeitet	27.03.2020	Schönwälder
		gezeichnet	27.03.2020	Wagner
		geprüft	27.03.2020	Hintemann
		27.03.2020	Radebeul, den	Unterschrift

Stadt Hainichen	Bearbeitet:
Markt 1 09661 Hainichen	Geprüft:
Tel.: 037207 / 60-0 Fax: 037207 / 60-112 E-Mail: hainichen@hainichen.de	Projekt-Nr.:

1	Bau-km 3+837.000 bis Bau-km 4+210.56 bereits vorhandener Geh- und Radweg	27.03.2020	Schönwälder
Nr.	Art der Änderung	Datum	Zeichen

FESTSTELLUNGSENTWURF

1. TEKTUR

STADT HAINICHEN		Unterlage 9.1
ehemalige Bahnstrecke Hainichen - Roßwein		Bestandsübersicht
PROJIS-Nr.: Striegistalradweg, 2.2 - 6. Bauabschnitt		Maßstab: 1 : 20.000
Striegistalradweg Schlegel - Niederstriegis 2.2 - 6. Bauabschnitt		
Landschaftspflegerischer Begleitplan		
aufgestellt: Stadt Hainichen		
Hainichen, den 27.03.2020		