

Bauwerk B0158
 Brücke im Verkehrszug
 Nossener Brücke über die
 Fabrikstraße

Bau-km 0+385,0
 KrW = 91,0 gon LW = 16,00 m
 BzG = 41,5 m LH ≥ 4,70 m
 MLC 50/50-100 KH = 1,00 m

Bauwerk B0157
 Brücke im Verkehrszug
 Nossener Brücke über das
 Betriebsgelände
 der DREWAG (HKW)



Bau-km 0+470,0
 KrW = 91,2 gon LW = 72,71 m
 BzG = 41,5 m LH ≥ 4,50 m
 MLC 50/50-100 KH = 0,80 - 1,60 m

Bauwerk B0015
 Brücke im Verkehrszug
 Nossener Brücke über das
 Bahngelände der DB AG

Bau-km 0+612,7
 KrW = 85,6 gon LW = 125,00 m
 BzG = 39,35 m LH ≥ 6,20 m
 MLC 50/50-100 KH = 1,80 m

Bauwerk B0156
 Brücke im Verkehrszug
 Nossener Brücke über die
 Zwickauer Straße

Bau-km 0+854
 KrW = 93,0 gon LW = 16,50 m
 BzG = 33,40 m LH ≥ 4,70 m
 MLC 50/50-100 KH = 1,00 m

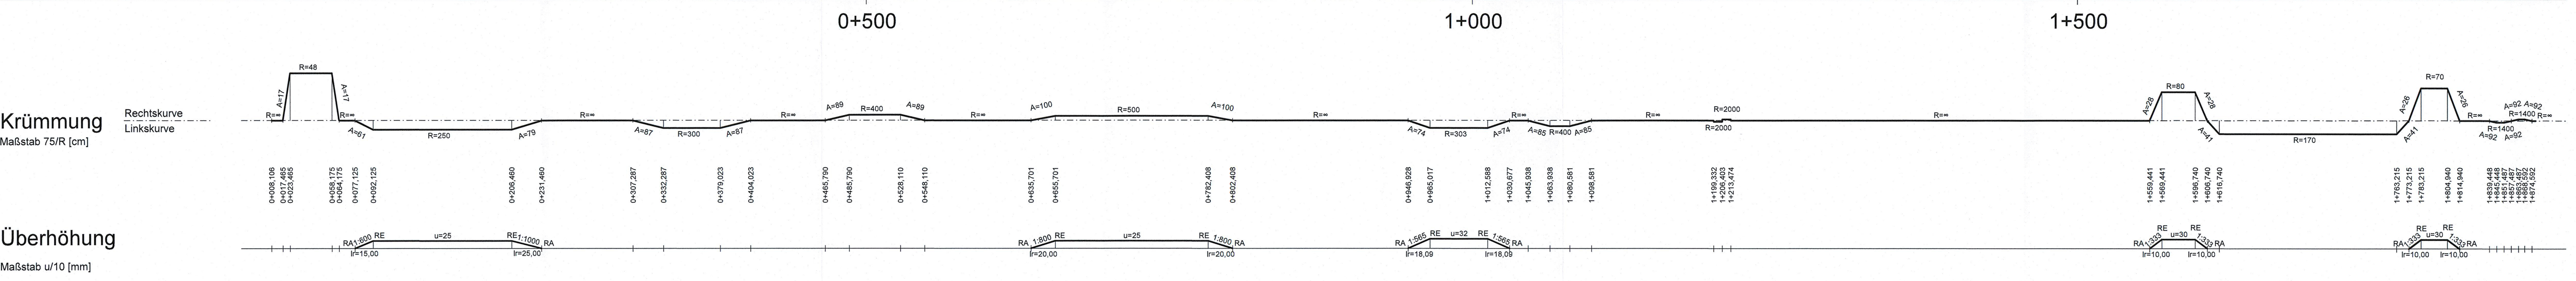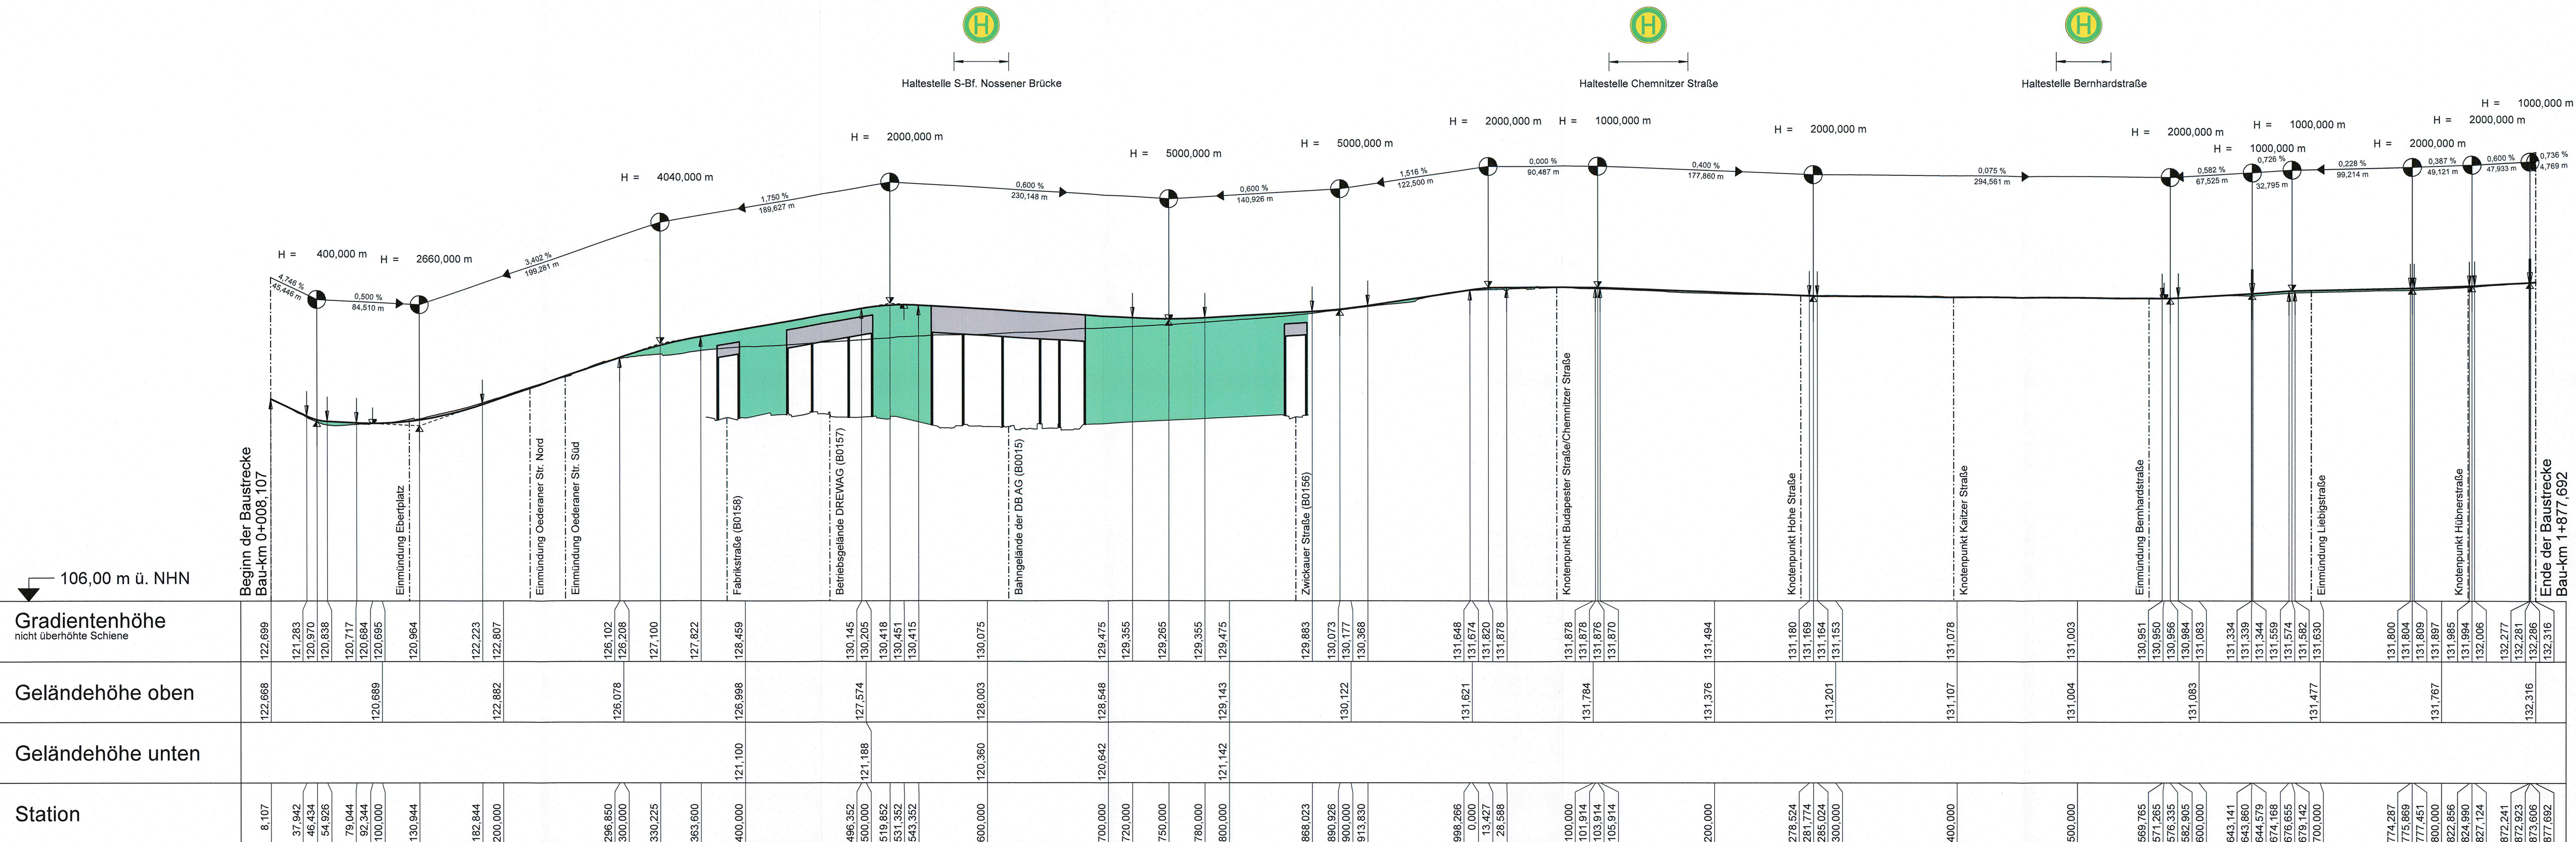

Zeichenerklärung

- Gradientenhochpunkt
- Gradiententiefpunkt
- Ausrundungsbeg. Wanne / Ausrundungsende Kuppe
- Auftrag
- Abtrag

Neigungsbruchpunkt mit Angabe von: Ausrundungshalbmesser

H = 20000 m

Langsneigung und Abstand zum nächsten Neigungsbruchpunkt

H = 20000 m

432,50 m 1,821% 789,22 m

Generalplaner:	Arbeitsgemeinschaft	Datum	Name
	Planungsgruppe Brücken-, Ingenieur- und Tiefbau Dresden, 01109 Tel. 0351/487-1217 Fax 0351/487-1218	bearbeitet 06/2020 gezeichnet 06/2020 geprüft 26.06.2020	Müller Müller Weiße
	Entwurfs- und Ingenieurbüro Straßenbau GmbH Bachschloßstraße 12 01109 Dresden Tel. 0351/487-1217 Fax 0351/487-1218	Dresden, den 26.06.2020	
	Projekt-Nr.: 22.8681/02		

Vorbahenträger:

Dresdner Verkehrsbetriebe AG
 Dresden, 01109
 Tel. 0351/857-2136

Landeshauptstadt Dresden
 Geschäftsbereich Stadtentwicklung, Bau,
 Verkehr und Liegenschaften
 Straßen- und Tiefbauamt
 Tel.: 0351/4880

Nr.	Art der Änderung	Datum	Zeichen

FESTSTELLUNGSENTWURF

Inhalt:	Übersichtshöhenplan	Unterlage / Blatt-Nr.: 4 / 1
Plancode:		
Maßstab:	1:2500/250	

2020 Stadtbahn Dresden
 Neuk-Wage mit der Tram!

Stadtbahn 2020
 Teilabschnitt 1.2
 Nossener Brücke / Nürnberger Straße

aufgestellt:
 Dresdner Verkehrsbetriebe AG
 Center Infrastruktur

15. JUL 2020

Hemmersbach
 ppf Hamisch