

**Bauwerk B0158**  
 Brücke im Verkehrszug  
 Nossener Brücke über die  
 Fabrikstraße

Bau-km 0+385,0  
 KrW = 91,0 gon LW = 16,00 m  
 BzG = 41,5 m LH ≥ 4,70 m  
 MLC 50/50-100 KH = 1,00 m

**Bauwerk B0157**  
 Brücke im Verkehrszug  
 Nossener Brücke über das  
 Betriebsgelände  
 der DREWAG (HKW)




Bau-km 0+470,0  
 KrW = 91,2 gon LW = 72,71 m  
 BzG = 41,5 m LH ≥ 4,50 m  
 MLC 50/50-100 KH = 0,80 - 1,60 m

**Bauwerk B0015**  
 Brücke im Verkehrszug  
 Nossener Brücke über das  
 Bahngelände der DB AG

Bau-km 0+612,7  
 KrW = 85,6 gon LW = 125,00 m  
 BzG = 39,35 m LH ≥ 6,20 m  
 MLC 50/50-100 KH = 1,80 m

**Bauwerk B0156**  
 Brücke im Verkehrszug  
 Nossener Brücke über die  
 Zwickauer Straße

Bau-km 0+854  
 KrW = 93,0 gon LW = 16,50 m  
 BzG = 33,40 m LH ≥ 4,70 m  
 MLC 50/50-100 KH = 1,00 m

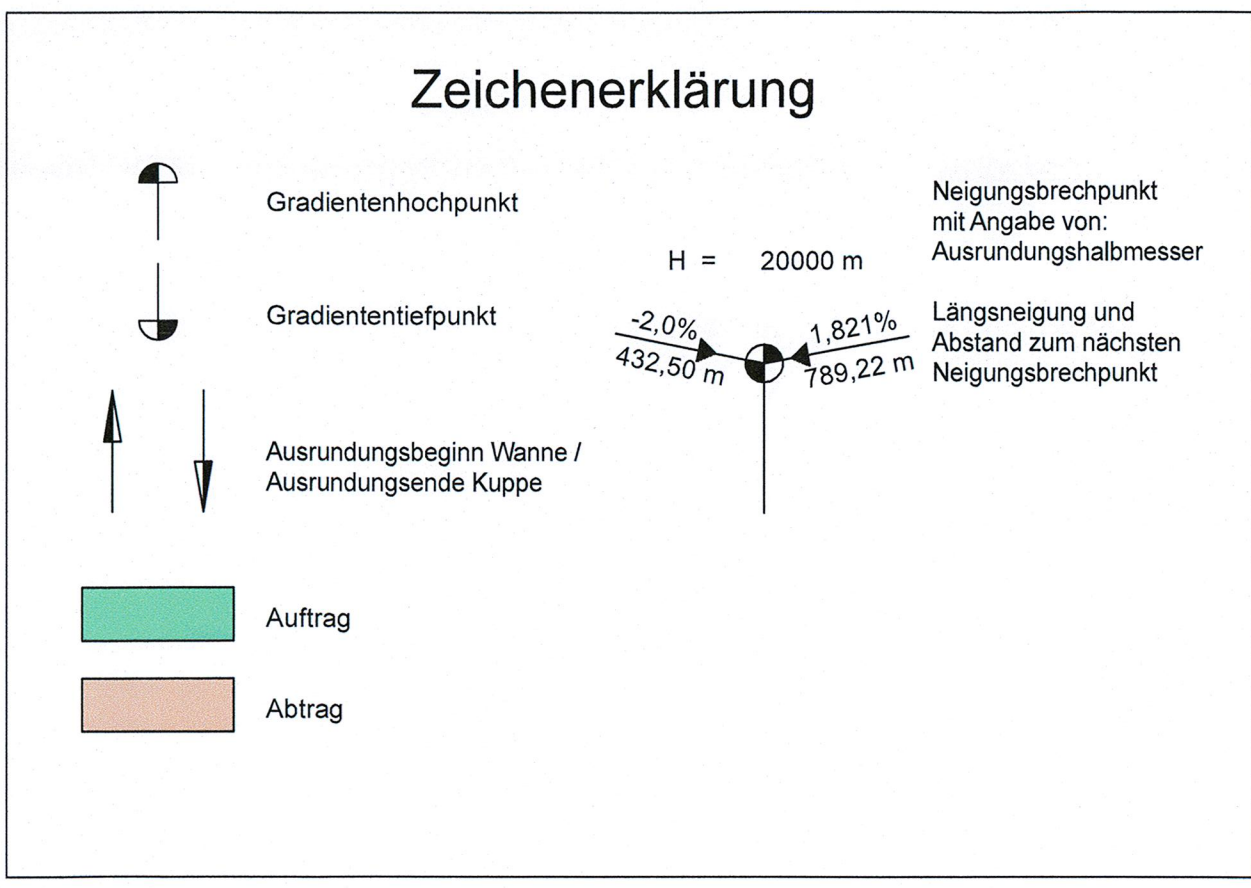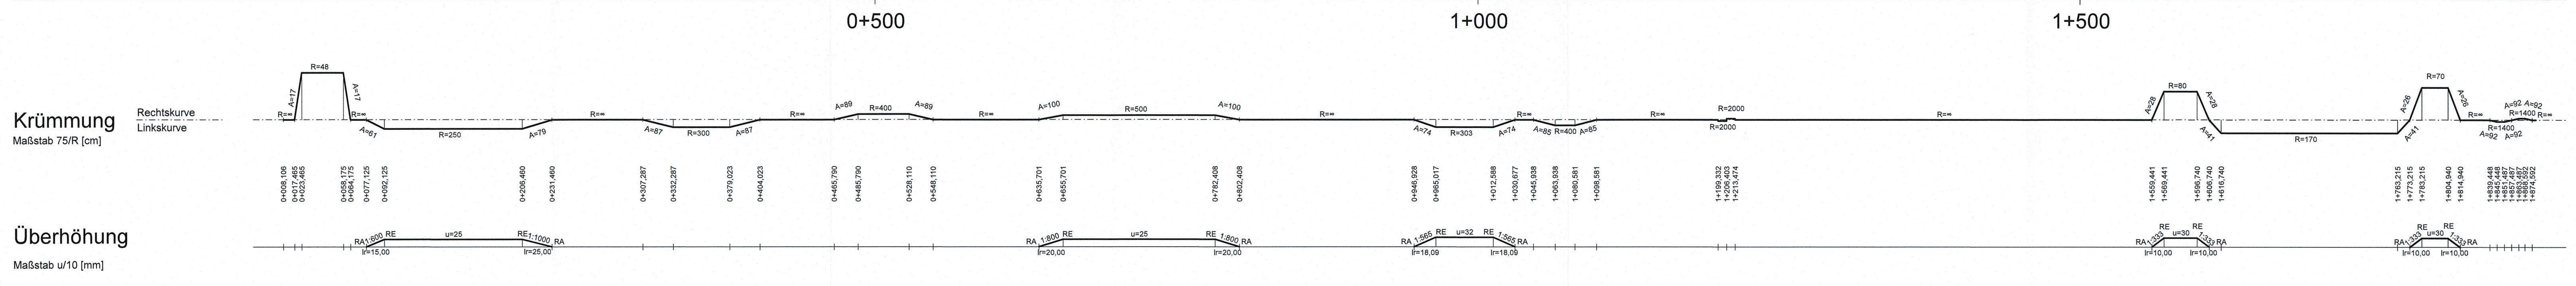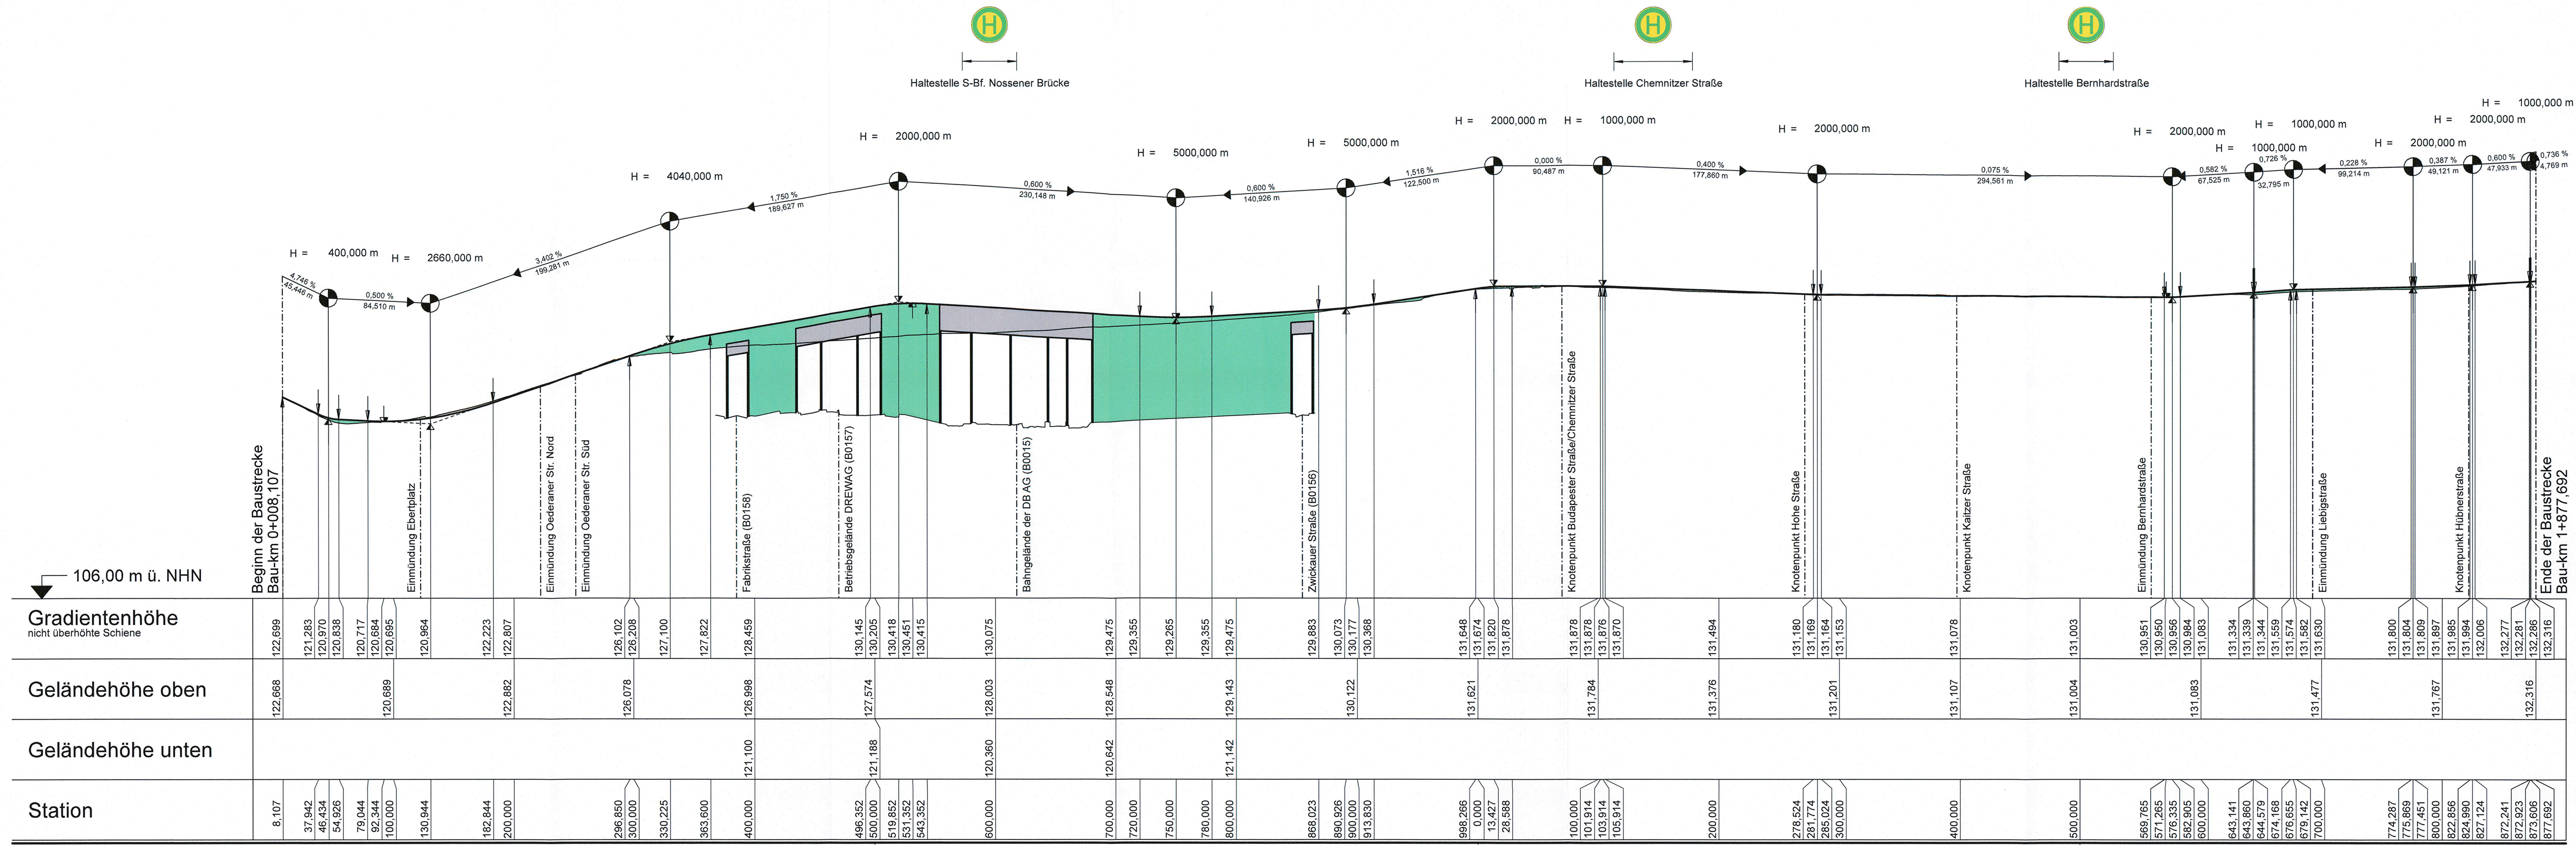

Generalplaner: **Arbeitsgemeinschaft Bit EIBS**  
 Dresden, den 26.06.2020

Datum	06/2020	Name	Müller
bearbeitet	06/2020	gezeichnet	Müller
geprüft	26.06.2020	Weiß	

Projekt-Nr.: 22.8681/02

Vorbereiter: **DVB** Dresdner Verkehrsbetriebe AG  
 Dresden, den 26.06.2020

Landeshauptstadt Dresden  
 Geschäftsbereich Stadtentwicklung, Bau, Verkehr und Liegenschaften  
 Straßen- und Tiefbauamt  
 Tel.: 0351/4880

Nr.	Art der Änderung	Datum	Zeichen

# FESTSTELLUNGSENTWURF

Inhalt: **Übersichtshöhenplan** Unterlage / Blatt-Nr.: 4 / 1

Plancode:   
 Maßstab: 1:2500/250

Straße: Nossener Brücke/Nürnberg. Straße Station: 0+008 bis 1+878

**2020** Stadtbahn Dresden  
 Stadtbahn 2020  
 Teilabschnitt 1.2  
 Nossener Brücke / Nürnberg. Straße

aufgestellt:  
 Dresdner Verkehrsbetriebe AG  
 Center Infrastruktur  
 Hemmersbach

15. JUL 2020  
 ppf. H. M. J. K. J.