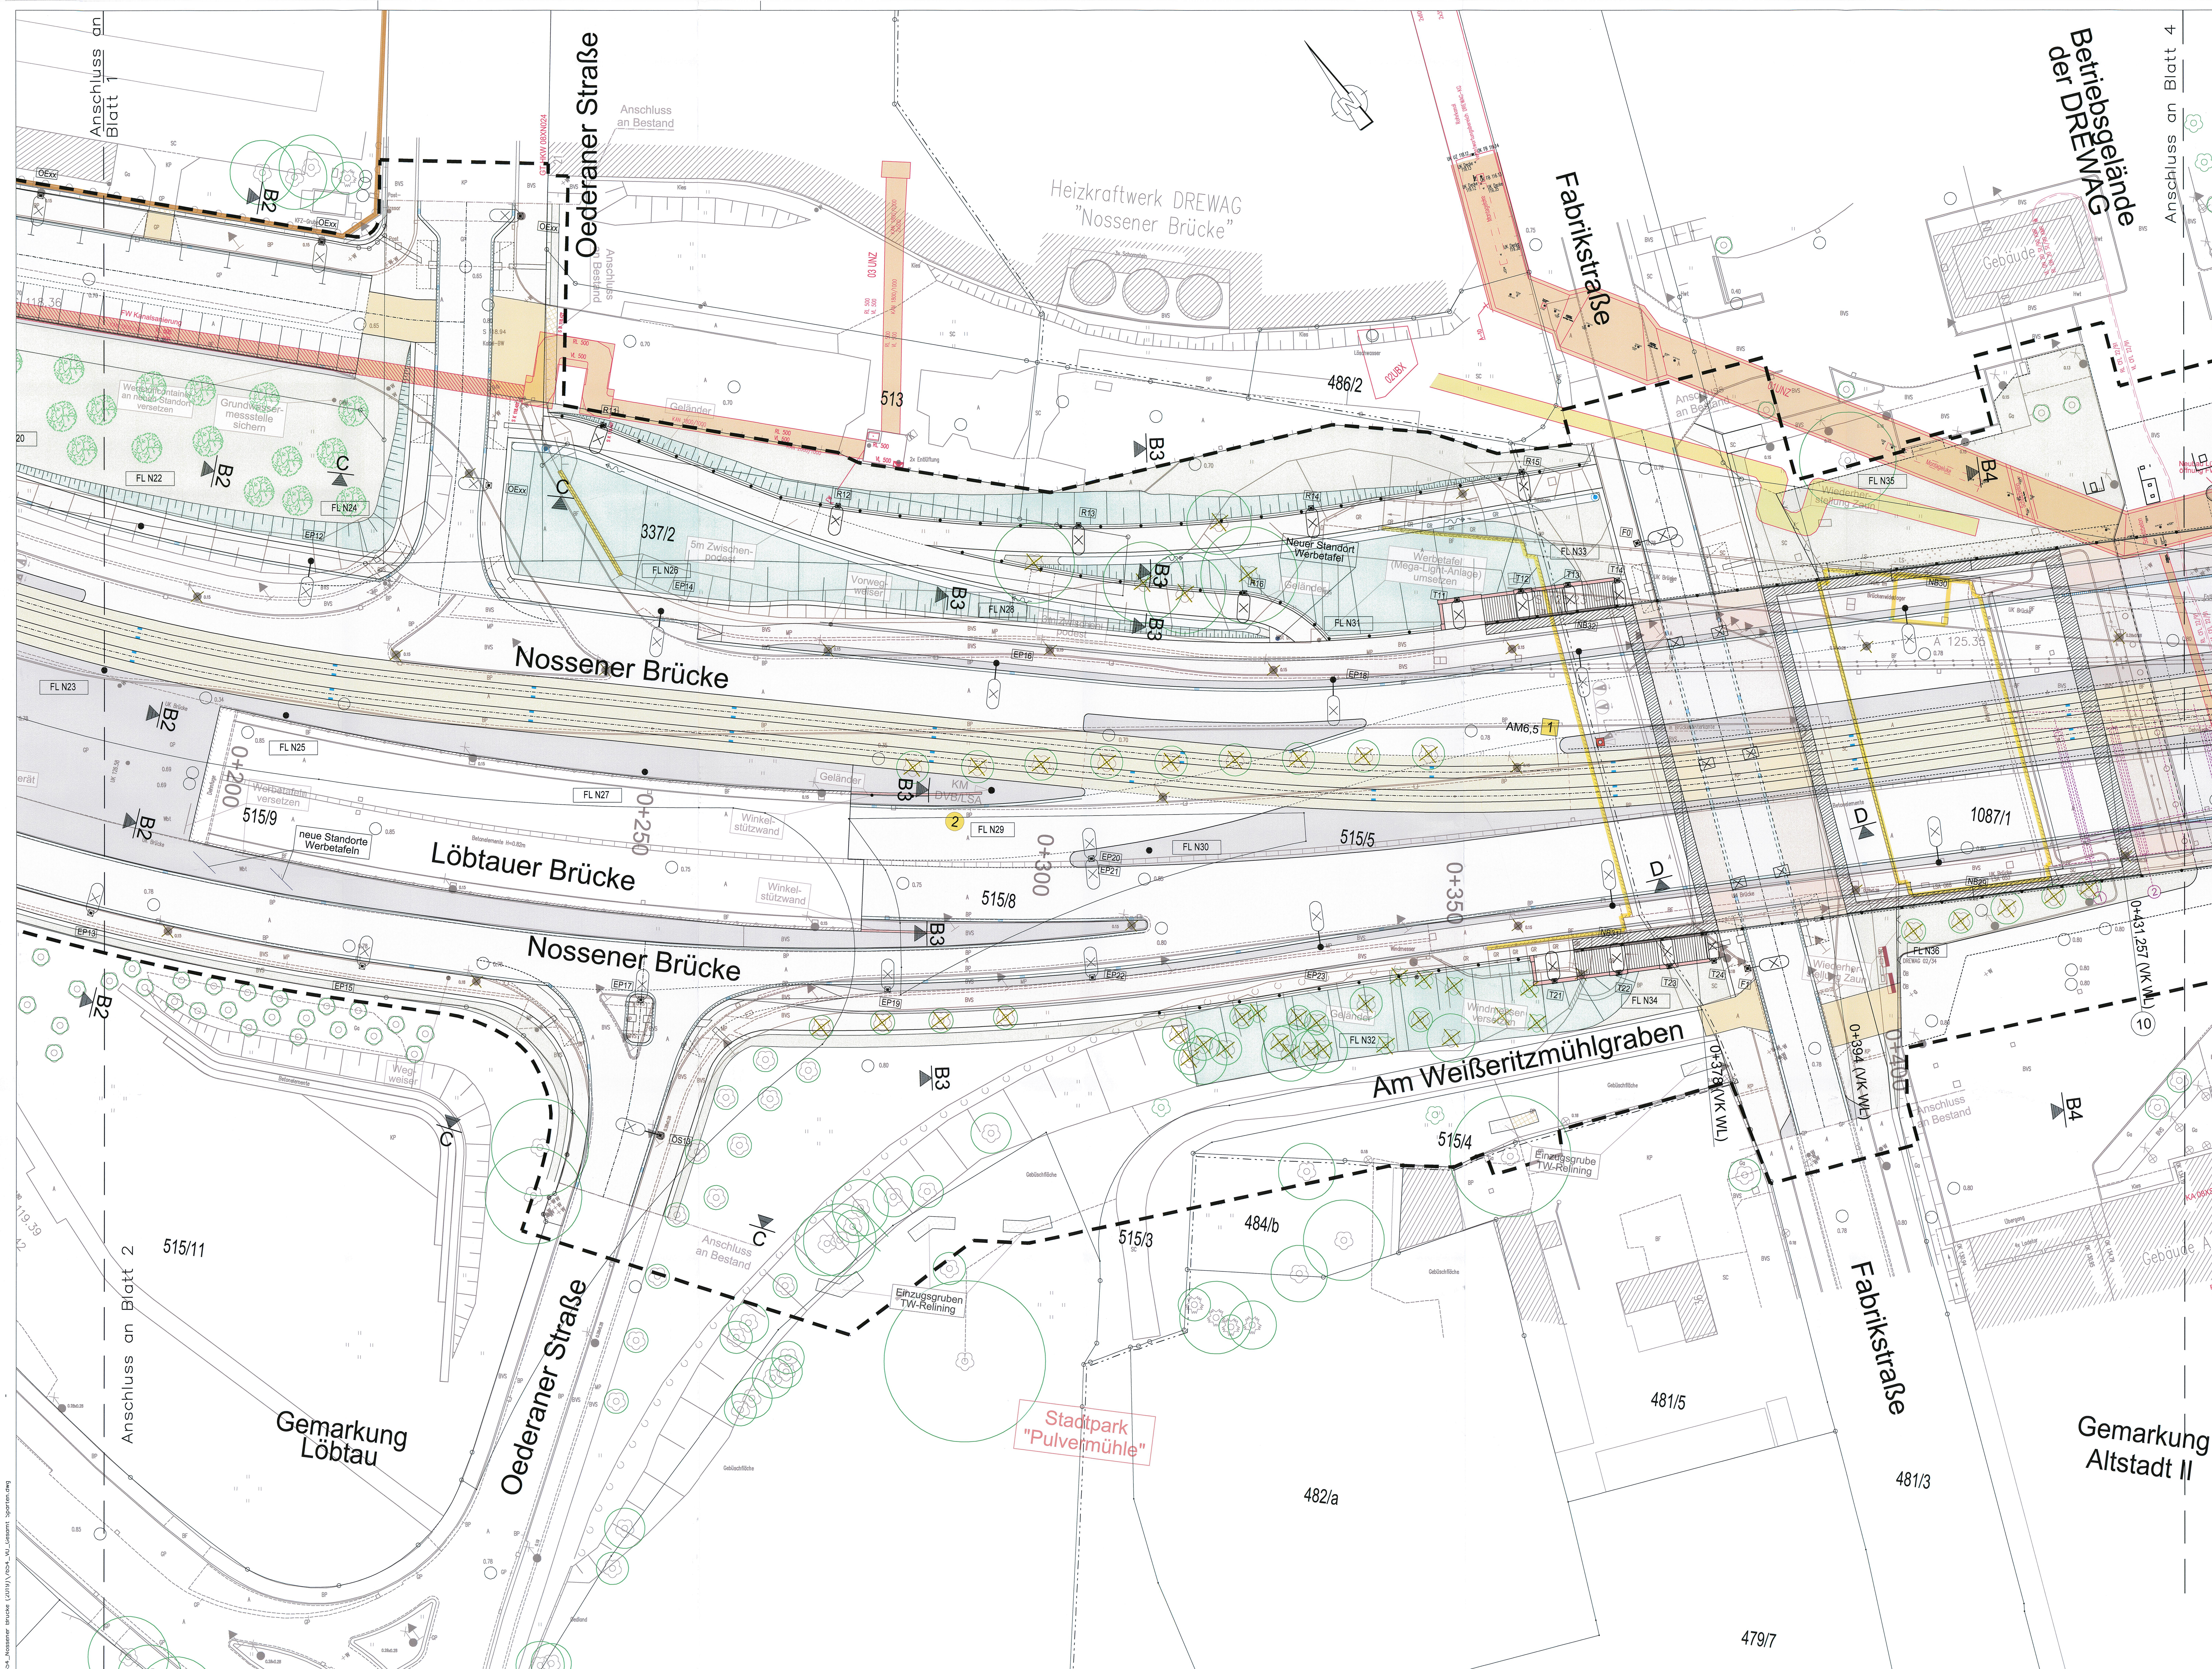

Planung

- Einschnittsböschung
- Gehweg mit Aufmerksamkeitsfeld und Bordabsenkung
- Fahrbahn mit Achse
- Zufahrt mit Bordabsenkung
- Dammböschung
- Radweg
- Haltestellenbereich
- Besonderer Bahnkörper
- Rasengleis
- Entwässerungsrinne/-mulde
- Bankett
- Grünfläche
- Trennstreifen/Verkehrsinsel
- Anpassungsbereiche
- Stützwand
- Planung Dritter

Sonstiges

- Rückbau
- Denkmalschutz
- Bebauungsplan
- Bautabuzone
- Baufeldgrenze

Entwässerung geplant

- Straßenablauf neu
- Muldenablauf
- Linienentwässerung
- Schienenentwässerungskästen neu

Bestandsdaten

- Gemarkungsgrenze
- Flurstücksgrenze
- Bestandsdaten

Bepflanzung

- Baum Bestand aus Vermessung/Kartierung LBP
- Baumfällung
- Neupflanzung

Haltestellenausrüstung

- Fahrgastunterstand
- Sitzgruppe
- Papierkorb
- DFI
- Fahrkartenautomat
- Fahrradbügel
- Haltestellenleuchte
- Geländer
- Schaltschränke

Ausstattung

- Fahrleitungsmast mit Nummer
- Straßenleuchte auf Kombi- / eigenem Mast o./m. Ausleger
- Straßenleuchte unter Brücke (Philips Urban Sky)
- Straßenleuchte Siteco Sistellar
- LSA-Auslegermast
- LSA-Normalmast/Kombimast
- Nr. LSA-Mast / Kombimast

LEGENDE Medien Bestand DREWAG Fernwärme:

- Fernwärme Leitungen (VL, RL; Lage unsicher)
- stillgelegte Fernwärme-Leitung
- Fernwärme Kanal mit VL und RL (VL 600, RL 600; Leitungen o.B. Kanal verdämmt)

LEGENDE Medien Planung DREWAG Fernwärme:

- Fernwärme
- Vorhaltung Auszugsgrube
- FW-Leitung RL — Provisorium
- FW-Leitung VL — Provisorium
- Entleerung
- Sanierung bzw. Sicherung vorh. Leitungen
- Rückbau Leitungen
- Rückbau FW Kanal

Lagebezug: RD 83	Höhenbezug: DHHN 92
Grundplan Grundriss	erstellt: Ingenieur-Vermessung Dresden Henke-Hofmann GmbH
terrestrische Vermessung vom Juni 2013, Ergänzungsvermessungen 2014, 2015 und 2016	
Grundplan Kataster	Herausgeber: Dresdner Verkehrsbetriebe AG (DVB)
© Staatsbetrieb Geobasisinformation und Vermessung Sachsen (GeoSN), Landeshauptstadt Dresden, Stand Januar 2019	

Generalplaner: Arbeitsgemeinschaft

Bit – Planungsgruppe Brücken-, Ingenieur- und Tiefbau, Dresdner Str. 78c, 01445 Radebeul

EIBS – Entwurfs- und Ingenieurbüro Straßenwesen GmbH, Bernhardstraße 92, 01187 Dresden

Dresden, den 03.07.2020

	Datum	Name
bearbeitet	07/2020	Gal
gezeichnet	07/2020	Sch
geprüft	07/2020	Kum

Projekt-Nr.: 22.8681/02

Vorhabenträger:

Dresdner Verkehrsbetriebe AG, Center Infrastruktur - Engineering -, Tel.: 0351/857-2136

Landeshauptstadt Dresden, Geschäftsbereich Stadtentwicklung, Bau, Verkehr und Liegenschaften, Straßen- und Tiefbauamt, Tel.: 0351/4880

Nr.	Art der Änderung	Datum	Zeichen

FESTSTELLUNGSENTWURF

Inhalt: Spartenplan DREWAG Fernwärme	Unterlage / Blatt-Nr.:	16.3.3 / 3
	Plancode:	
Straße: Nossener Brücke / Nürnberger Straße Station: 0+008 bis 1+878	Maßstab:	1:250

Stadtbahn 2020
Teilabschnitt 1.2
Nossener Brücke / Nürnberger Straße

aufgestellt:
Dresdner Verkehrsbetriebe AG
Center Infrastruktur

15. JULI 2020

Hemmersbach — ppa. Hanusch