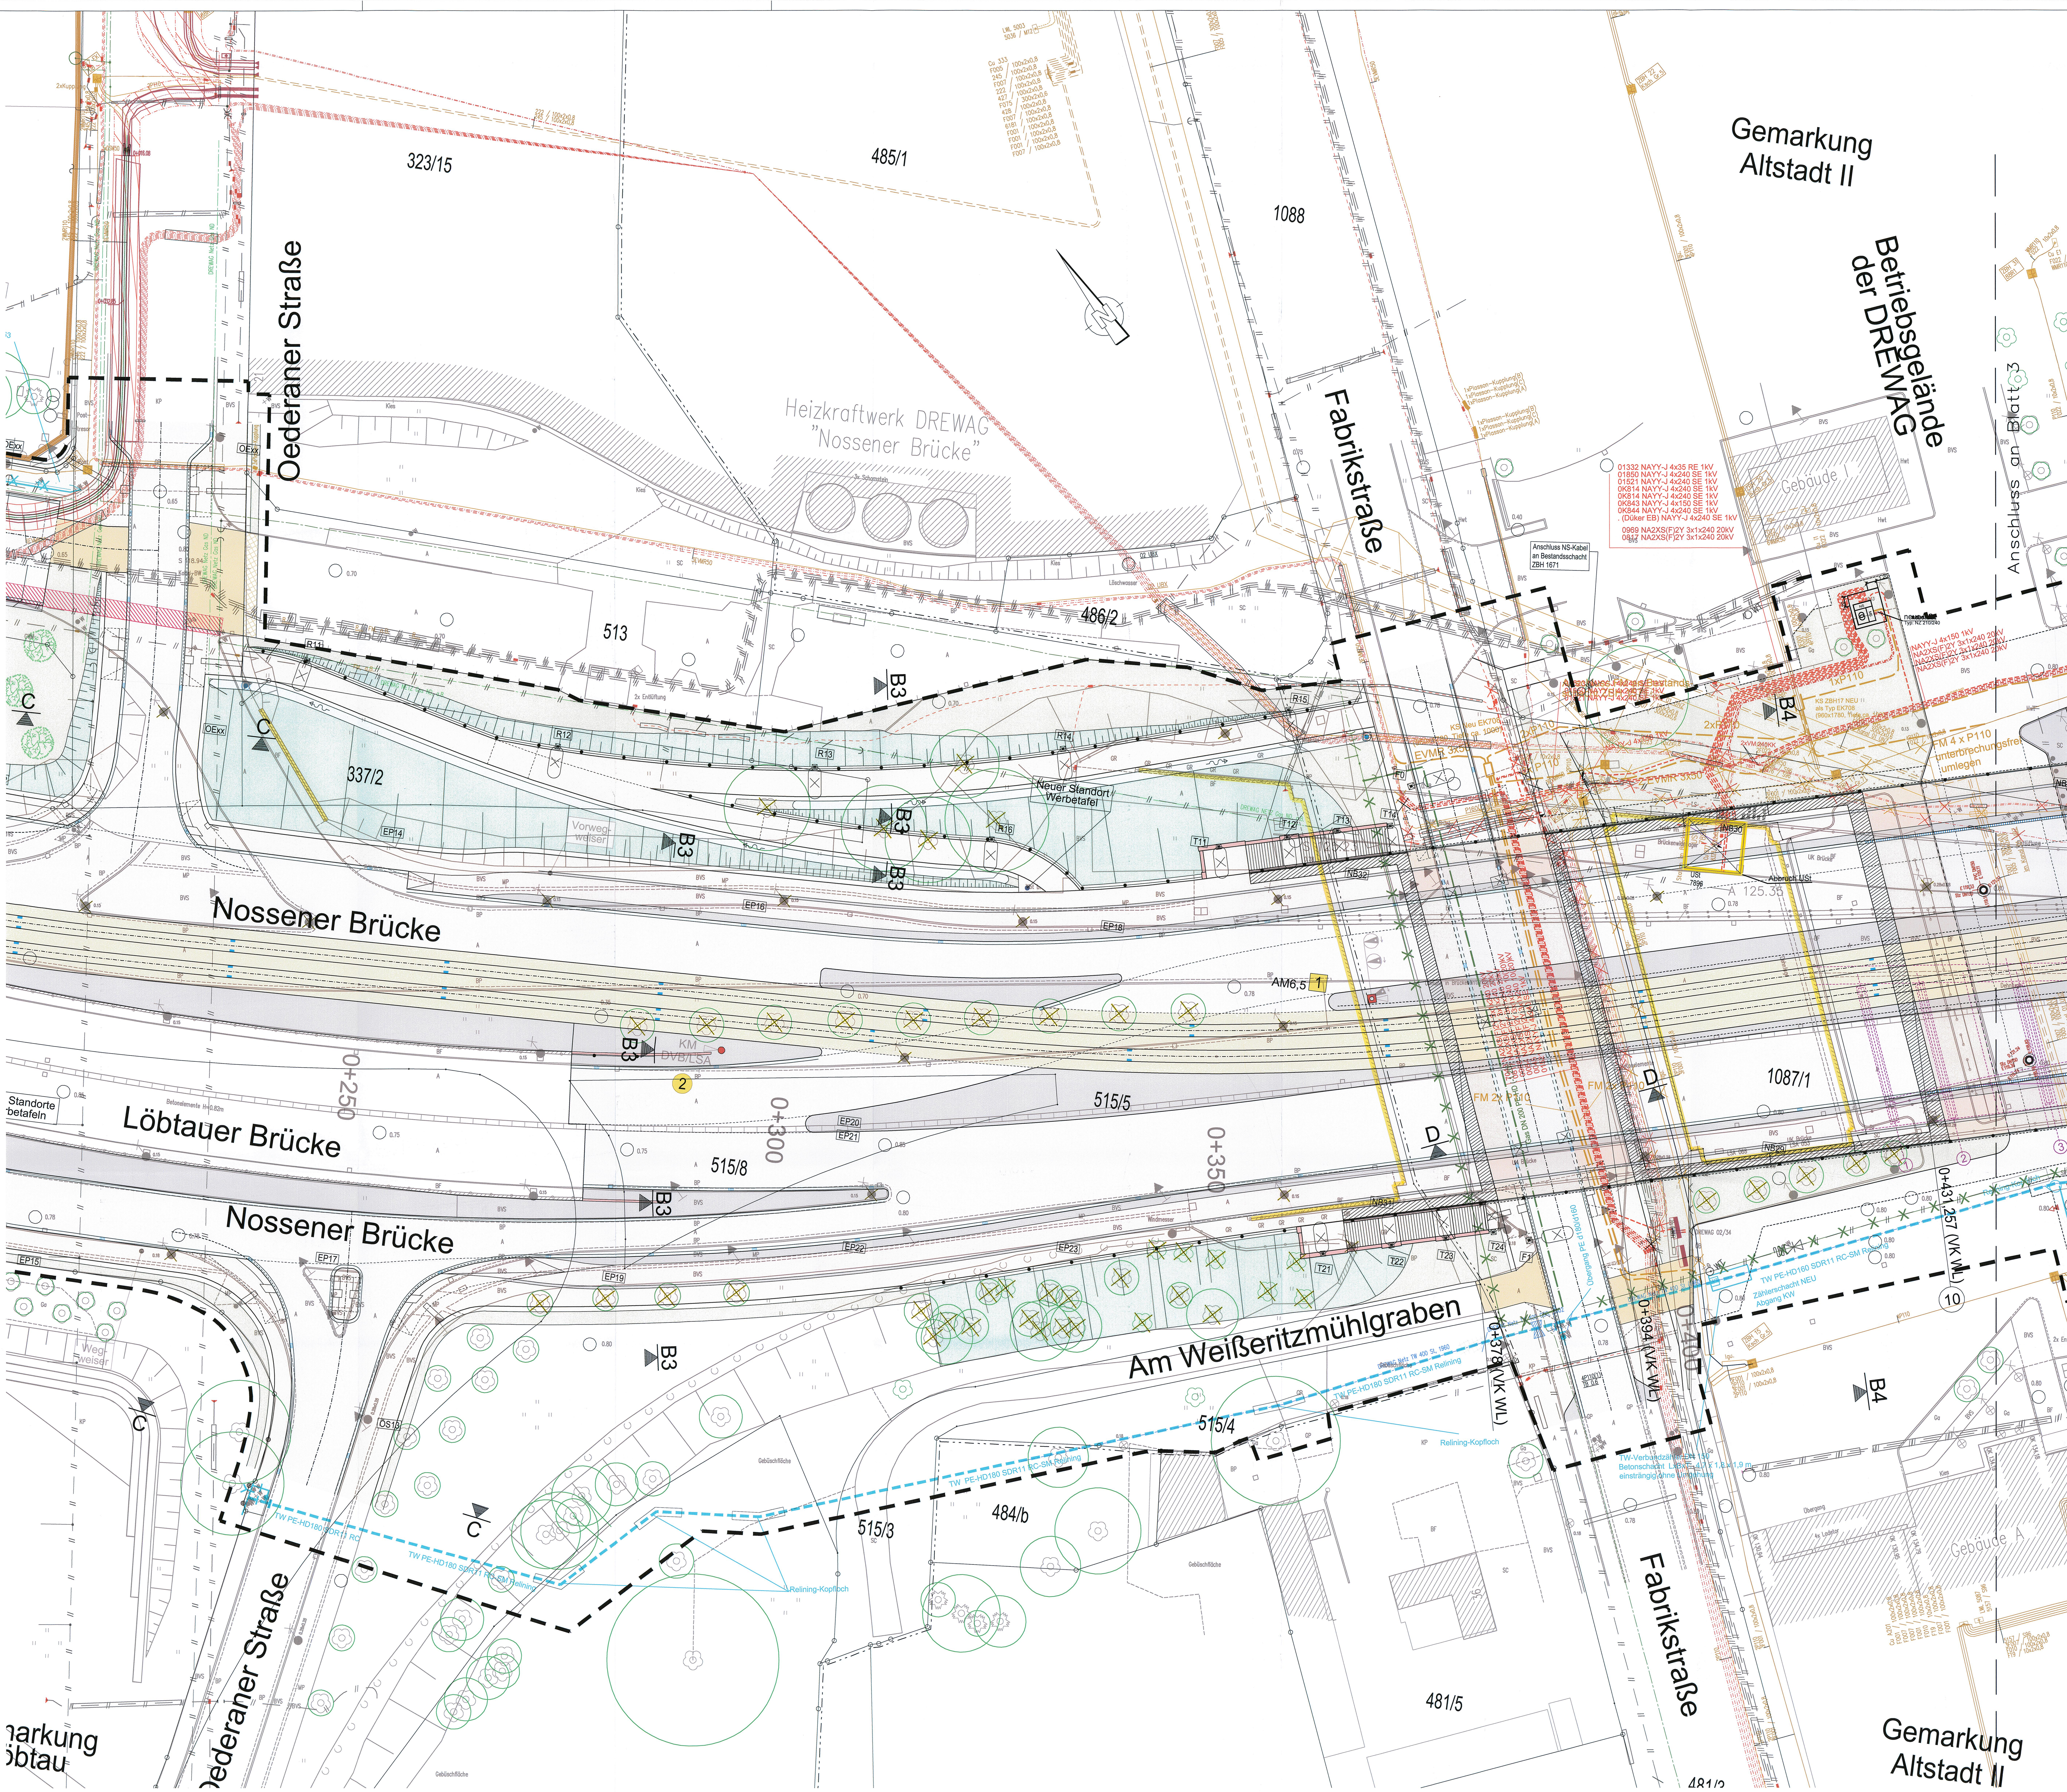

Planung

- Einschnittsböschung
- Gehweg mit Aufmerksamkeitsfeld und Bordabsenkung
- Fahrbahn mit Achse
- Zufahrt mit Bordabsenkung
- Dammböschung
- Radweg
- Haltestellenbereich
- Besonderer Bahnkörper
- Rasengleis
- Entwässerungsrinne/-mulde
- Bankett
- Grünfläche
- Trennstreifen/Verkehrsinsel
- Anpassungsbereiche
- Stützwand
- Planung Dritter

Sonstiges

- Rückbau
- Denkmalschutz
- Bebauungsplan
- Bautabuzone
- Baufeldgrenze

Entwässerung geplant

- Straßenablauf neu
- Muldenablauf
- Linienentwässerung
- Schienenentwässerungskästen neu

Bestandsdaten

- Gemarkungsgrenze
- Flurstücksgrenze
- Bestandsdaten

Bepflanzung

- Baum Bestand aus Vermessung/Kartierung LBP
- Baumfällung
- Neupflanzung

Haltestellenausrüstung

- Fahrgastunterstand
- Sitzgruppe
- Papierkorb
- DFI
- Fahrkartenautomat
- Fahrradbügel
- Haltestellenleuchte
- Geländer
- Schaltschränke

Ausstattung

- Fahrleitungsmast mit Nummer
- Straßenleuchte auf Kombi-/eigenem Mast o./m. Ausleger
- Straßenleuchte unter Brücke (Philips Urban Sky)
- Straßenleuchte Siteco Sistellar
- LSA-Auslegermast
- LSA-Normalmast/Kombimast
- Nr. LSA-Mast / Kombimast

LEGENDE Medien Bestand:

DREWAG Fernmelde:

- Fernmelde
- Fernmelde Rohrstrecke
- Fernmelde, a.B.
- KW Gas ND
- KW Trinkwasser
- Elt Niederspannung, NS 1kV
- Elt Mittelspannung, MS 20kV

LEGENDE Medien Planung:

- Fernmelde
- Niederdruck
- Rückbau Leitungen
- Trinkwasser Relining
- Sanierung bzw. Sicherung vorh. Leitungen
- NS-Kabel
- MS-Kabel

Lagebezug: RD 83	Höhenbezug: DHHN 92
Grundplan Grundriss	erstellt: Ingenieur-Vermessung Dresden Henke-Hofmann GmbH
terrestrische Vermessung vom Juni 2013, Ergänzungsvermessungen 2014, 2015 und 2016	
Grundplan Kataster	Herausgeber: Dresdner Verkehrsbetriebe AG (DVB)
© Staatsbetrieb Geobasisinformation und Vermessung Sachsen (GeoSN), Landeshauptstadt Dresden, Stand Januar 2019	

Generalplaner: Arbeitsgemeinschaft

Bit Planungsgruppe Brücken-, Ingenieur- und Tiefbau, Dresdner Str. 78c, 01445 Radebeul, Tel 0351/832710, Fax 0351/8308417

EIBS Entwurfs- und Ingenieurbüro Straßenwesen GmbH, Bernhardstraße 92, 01187 Dresden, Tel. (0351)46610, Fax. (0351)46613000

Dresden, den 03.07.2020

	Datum	Name
bearbeitet	07/2020	Gal
gezeichnet	07/2020	Sch
geprüft	07/2020	Kum

Projekt-Nr.: 22.8681/02

Vorhabenträger:

Dresdner Verkehrsbetriebe AG, Center Infrastruktur - Engineering -, Tel.: 0351/857-2136

Landeshauptstadt Dresden, Geschäftsbereich Stadtentwicklung, Bau, Verkehr und Liegenschaften, Straßen- und Tiefbauamt, Tel.: 0351/4880

Nr.	Art der Änderung	Datum	Zeichen

FESTSTELLUNGSENTWURF

Inhalt: Spartenplan DREWAG Netz (Drewag Gelände)

Straße: Nossener Brücke — Station:

Unterlage / Blatt-Nr.:	16.3.8/ 3
Plancode:	
Maßstab:	1:250

Stadtbahn 2020 Dresden – Neue Wege mit der Tram

Stadtbahn 2020
Teilabschnitt 1.2
Nossener Brücke / Nürnberger Straße

aufgestellt: Dresdner Verkehrsbetriebe AG, Center Infrastruktur

15. JULI 2020

Hemmersbach — ppa. Hanusch