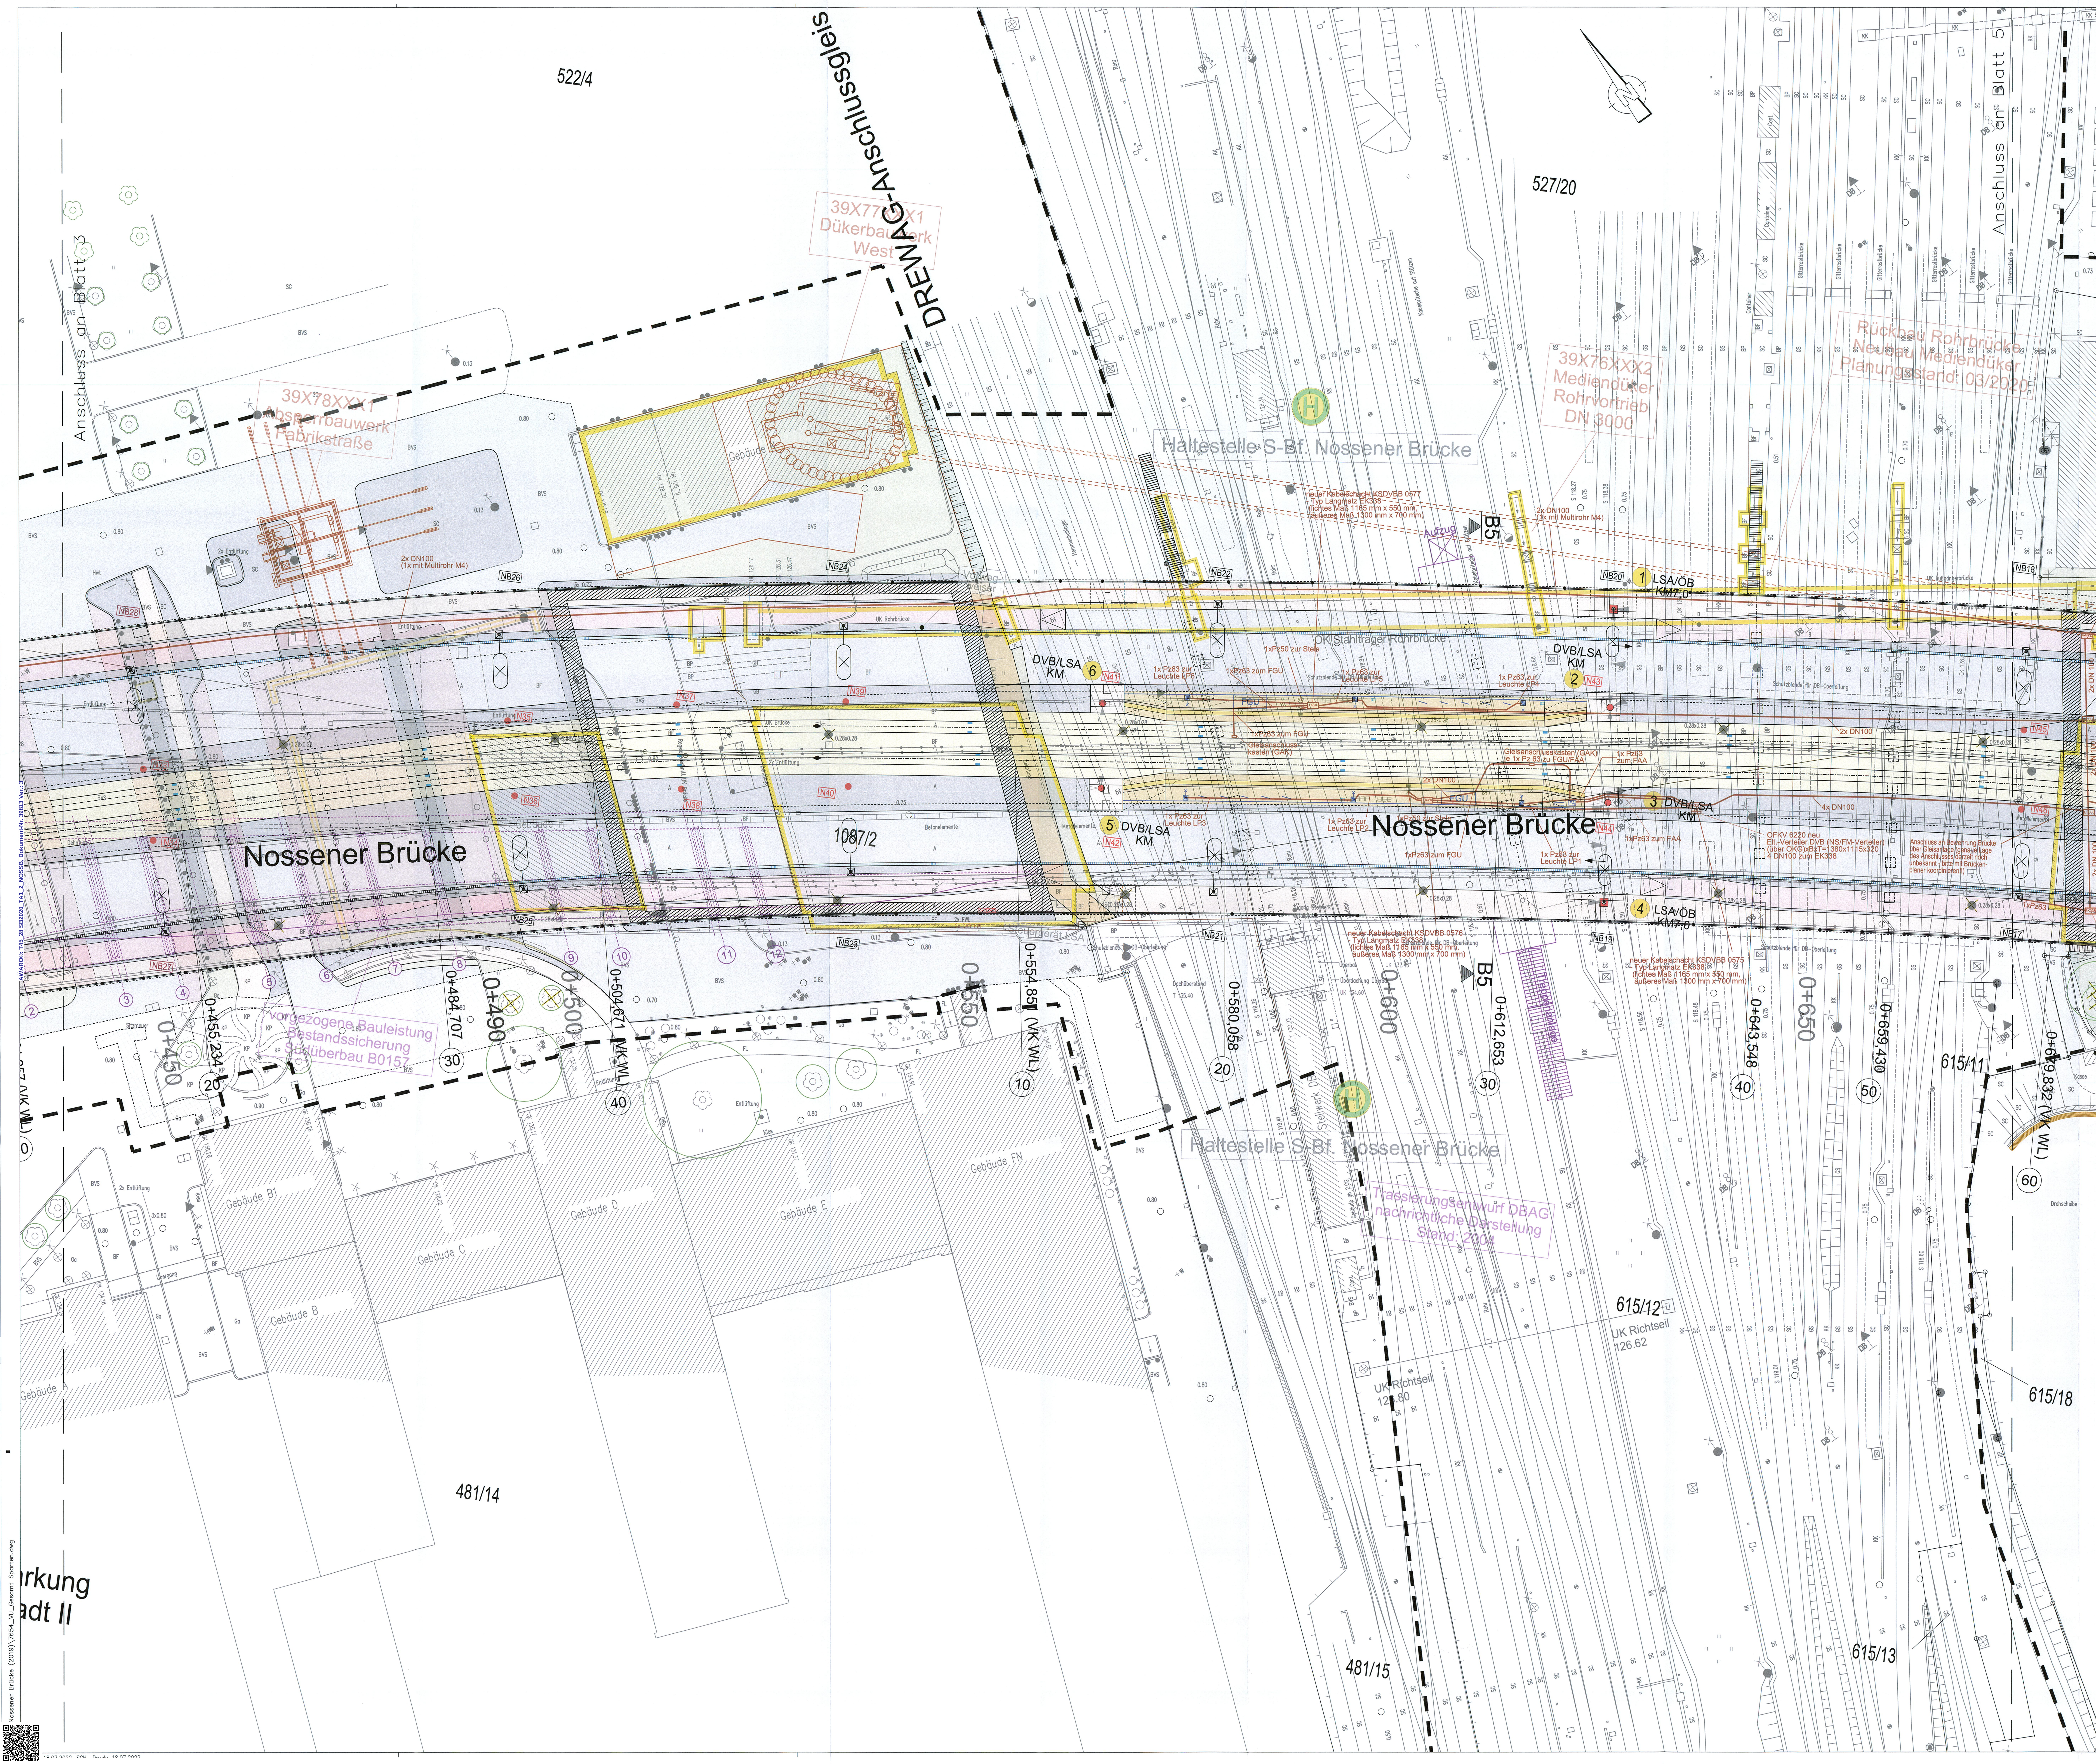

Legende

Planung
- Einschnittsböschung
- Gehweg mit Aufmerksamkeitsfeld und Bordabsenkung
- Fahrbahn mit Achse
- Zufahrt mit Bordabsenkung
- Dammböschung
- Radweg
- Haltestellenbereich
- Besonderer Bahnkörper
- Rasengleis
- Entwässerungsrinne/-mulde
- Bankett
- Grünfläche
- Trennstreifen/Verkehrsinsel
- Anpassungsbereiche
- Stützwand
- Planung Dritter

Sonstiges
- Rückbau
- Denkmalschutz
- Bebauungsplan
- Bautabuzone
- Baufeldgrenze

Entwässerung geplant
- Straßenablauf neu
- Muldenablauf
- Linienentwässerung
- Schienenentwässerungskästen neu

Bestandsdaten
- Gemarkungsgrenze
- Flurstücksgrenze
- Bestandsdaten

Bepflanzung
- Baum Bestand aus Vermessung/Kartierung LBP
- Baumfällung
- Neupflanzung

Haltestellenausrüstung
- FGU Fahrgastunterstand
- Sitzgruppe
- Papierkorb
- DFI
- Fahrkartenautomat
- Fahrradbügel
- Haltestellenleuchte
- Geländer
- Schaltschränke

Ausstattung
- Fahrleitungsmast mit Abspannung un Mastnr.
- FL NS16 Straßenleuchte auf Kombi-/eigenem Mast o./m. Ausleger
- Straßenleuchte unter Brücke (Philips Urban Sky)
- Straßenleuchte Siteco Sistellar
- LSA-Auslegermast
- LSA-Normalmast/Kombimast
- 12 9 Nr. LSA-Mast / Kombimast

LEGENDE Medien Bestand DVB:
- DVB Leitungen
- DVB Leitungen L.u.
- DVB Leitungen o.B.
- Fl BB25-N Fahrleitungsmast mit Nummer

LEGENDE Medien Planung DVB:
- erdverlegtes Bahnstromkabel im SR
- Kabelschutzrohr mit Kabelschacht
- EV St FL N16 Fahrleitungsmast mit Nummer
- KS DVB LSA Leitungen mit Kabelschacht und Steuergeräten

LEGENDE LSA-Masten:

NM	LSA-Normalmast mit Mast-Nr.
AM...	LSA-Auslegermast mit Mast-Nr. und Auslegerlänge
LSA/ÖB DVB/ÖB/LSA	Kombimast NM oder AM mit Mast-Nr. und Auslegerlänge

Lagebezug: RD 83	Höhenbezug: DHHN 92
Grundplan Grundriss	erstellt: Ingenieur-Vermessung Dresden Henke-Hofmann GmbH
terrestrische Vermessung vom Juni 2013, Ergänzungsvermessungen 2014, 2015 und 2016	
Grundplan Kataster	Herausgeber: Dresdner Verkehrsbetriebe AG (DVB)
© Staatsbetrieb Geobasisinformation und Vermessung Sachsen (GeoSN), Landeshauptstadt Dresden, Stand Januar 2019	

1. Tektur

Generalplaner: Arbeitsgemeinschaft

Bit — Planungsgruppe Brücken-, Ingenieur- und Tiefbau PartGmbB, Zschoner Ring 9, 01723 Kesselsdorf, Tel. 035204/1882-0

EIBS — Entwurfs- und Ingenieurbüro Straßenwesen GmbH, Bernhardstraße 92, 01187 Dresden, Tel. (0351)46610, Fax. (0351)46613000

Dresden, den 03.07.2020

	Datum	Name
bearbeitet	07/2020	Gal
gezeichnet	07/2020	Sch
geprüft	07/2020	Kum

Projekt-Nr.: 22.8681/02

Vorhabenträger:

DVB — Dresdner Verkehrsbetriebe AG, Center Infrastruktur - Engineering -, Tel.: 0351/857-2136

Landeshauptstadt Dresden, Geschäftsbereich Stadtentwicklung, Bau, Verkehr und Liegenschaften, Straßen- und Tiefbauamt, Tel.: 0351/4880

Nr.	Art der Änderung	Datum	Zeichen
1	Entfall Rampe zw. Budapester Str. und Zwickauer Str., Ersatz durch Aufzug; Anpassung Fahrleitung	07/2022	Gal

FESTSTELLUNGSENTWURF

Inhalt:
Spartenplan DVB

Straße: Nossener Brücke / Nürnberger Straße Station: 0+008 bis 1+878

Unterlage / Blatt-Nr.:	16.3.9 / 4a
Plancode:	
Maßstab:	1:250

2020 Stadtbahn Dresden — Neue Wege mit der Tram

Stadtbahn 2020
Teilabschnitt 1.2
Nossener Brücke / Nürnberger Straße

aufgestellt:
Dresdner Verkehrsbetriebe AG
Center Infrastruktur

22. Juli 2022

Seiffert
Vorstand Personal

i. V. Zimmermann
Centerleiter T4

Nossener Brücke (2019)\7654_VU_Gesamt Sparten.dwg