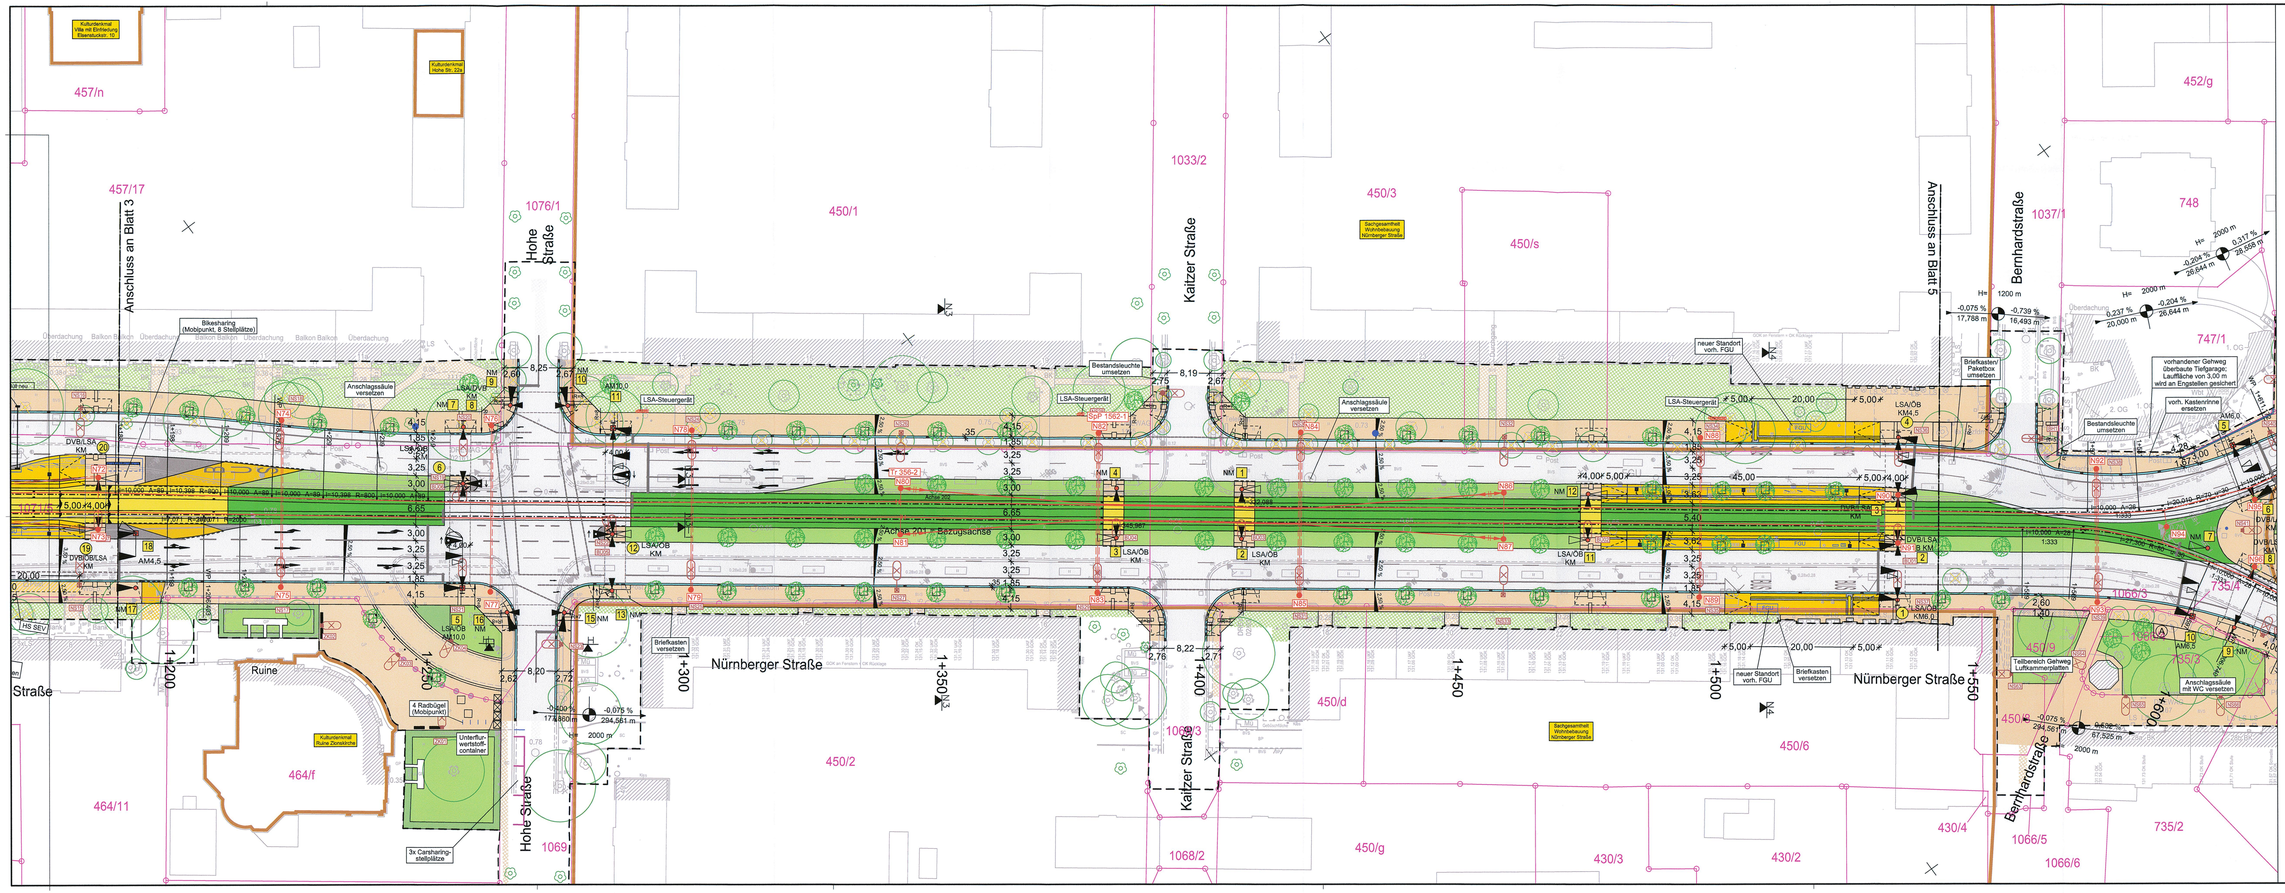
Kulturdenkmal Villa mit Einfriedung, Eisenskulptur 'Ei'
Kulturdenkmal Hohe Str. 22a
457/n
457/17
Anschluss an Blatt 3
Hohe Straße
1076/1
450/1
1033/2
450/3
Kaitzer Straße
Sachgesamtheit Wohnbebauung Nürnberger Straße
450/s
Anschluss an Blatt 5
Bernhardstraße
1037/1
748
452/g
747/1
Bikesharing (Mobilpunkt, 8 Stellplätze)
Überdachung
Balkon
Anschlagssäule versetzen
Bestandsleuchte umsetzen
LSA-Steuergerät
LSA-Steuergerät SpP 1562-1
Anschlagssäule versetzen
neuer Standort vorh. FGU
Briefkasten/ Paketbox umsetzen
vorhandener Gehweg überbaute Tiefgarage; Lauffläche von 3,00 m wird an Engstellen gesichert
vorh. Kastenrinne ersetzen
Bestandsleuchte umsetzen
DVB/LSA KM
LSA/ÖB KM
LSA/ÖB KM4,5
LSA/ÖB KM6,5
DVB/LSA KM
LSA/ÖB KM
LSA/ÖB KM10,0
AM4,5
AM10,0
AM6,0
NM
Achse 201
Achse 202
Sezugsachse
