


Phase 0: Errichtung Gleisüberfahrten und Neubau temporäre Treppentürme Seite Süd | Dauer ca. 5 Monate

Grundriß M 1:250

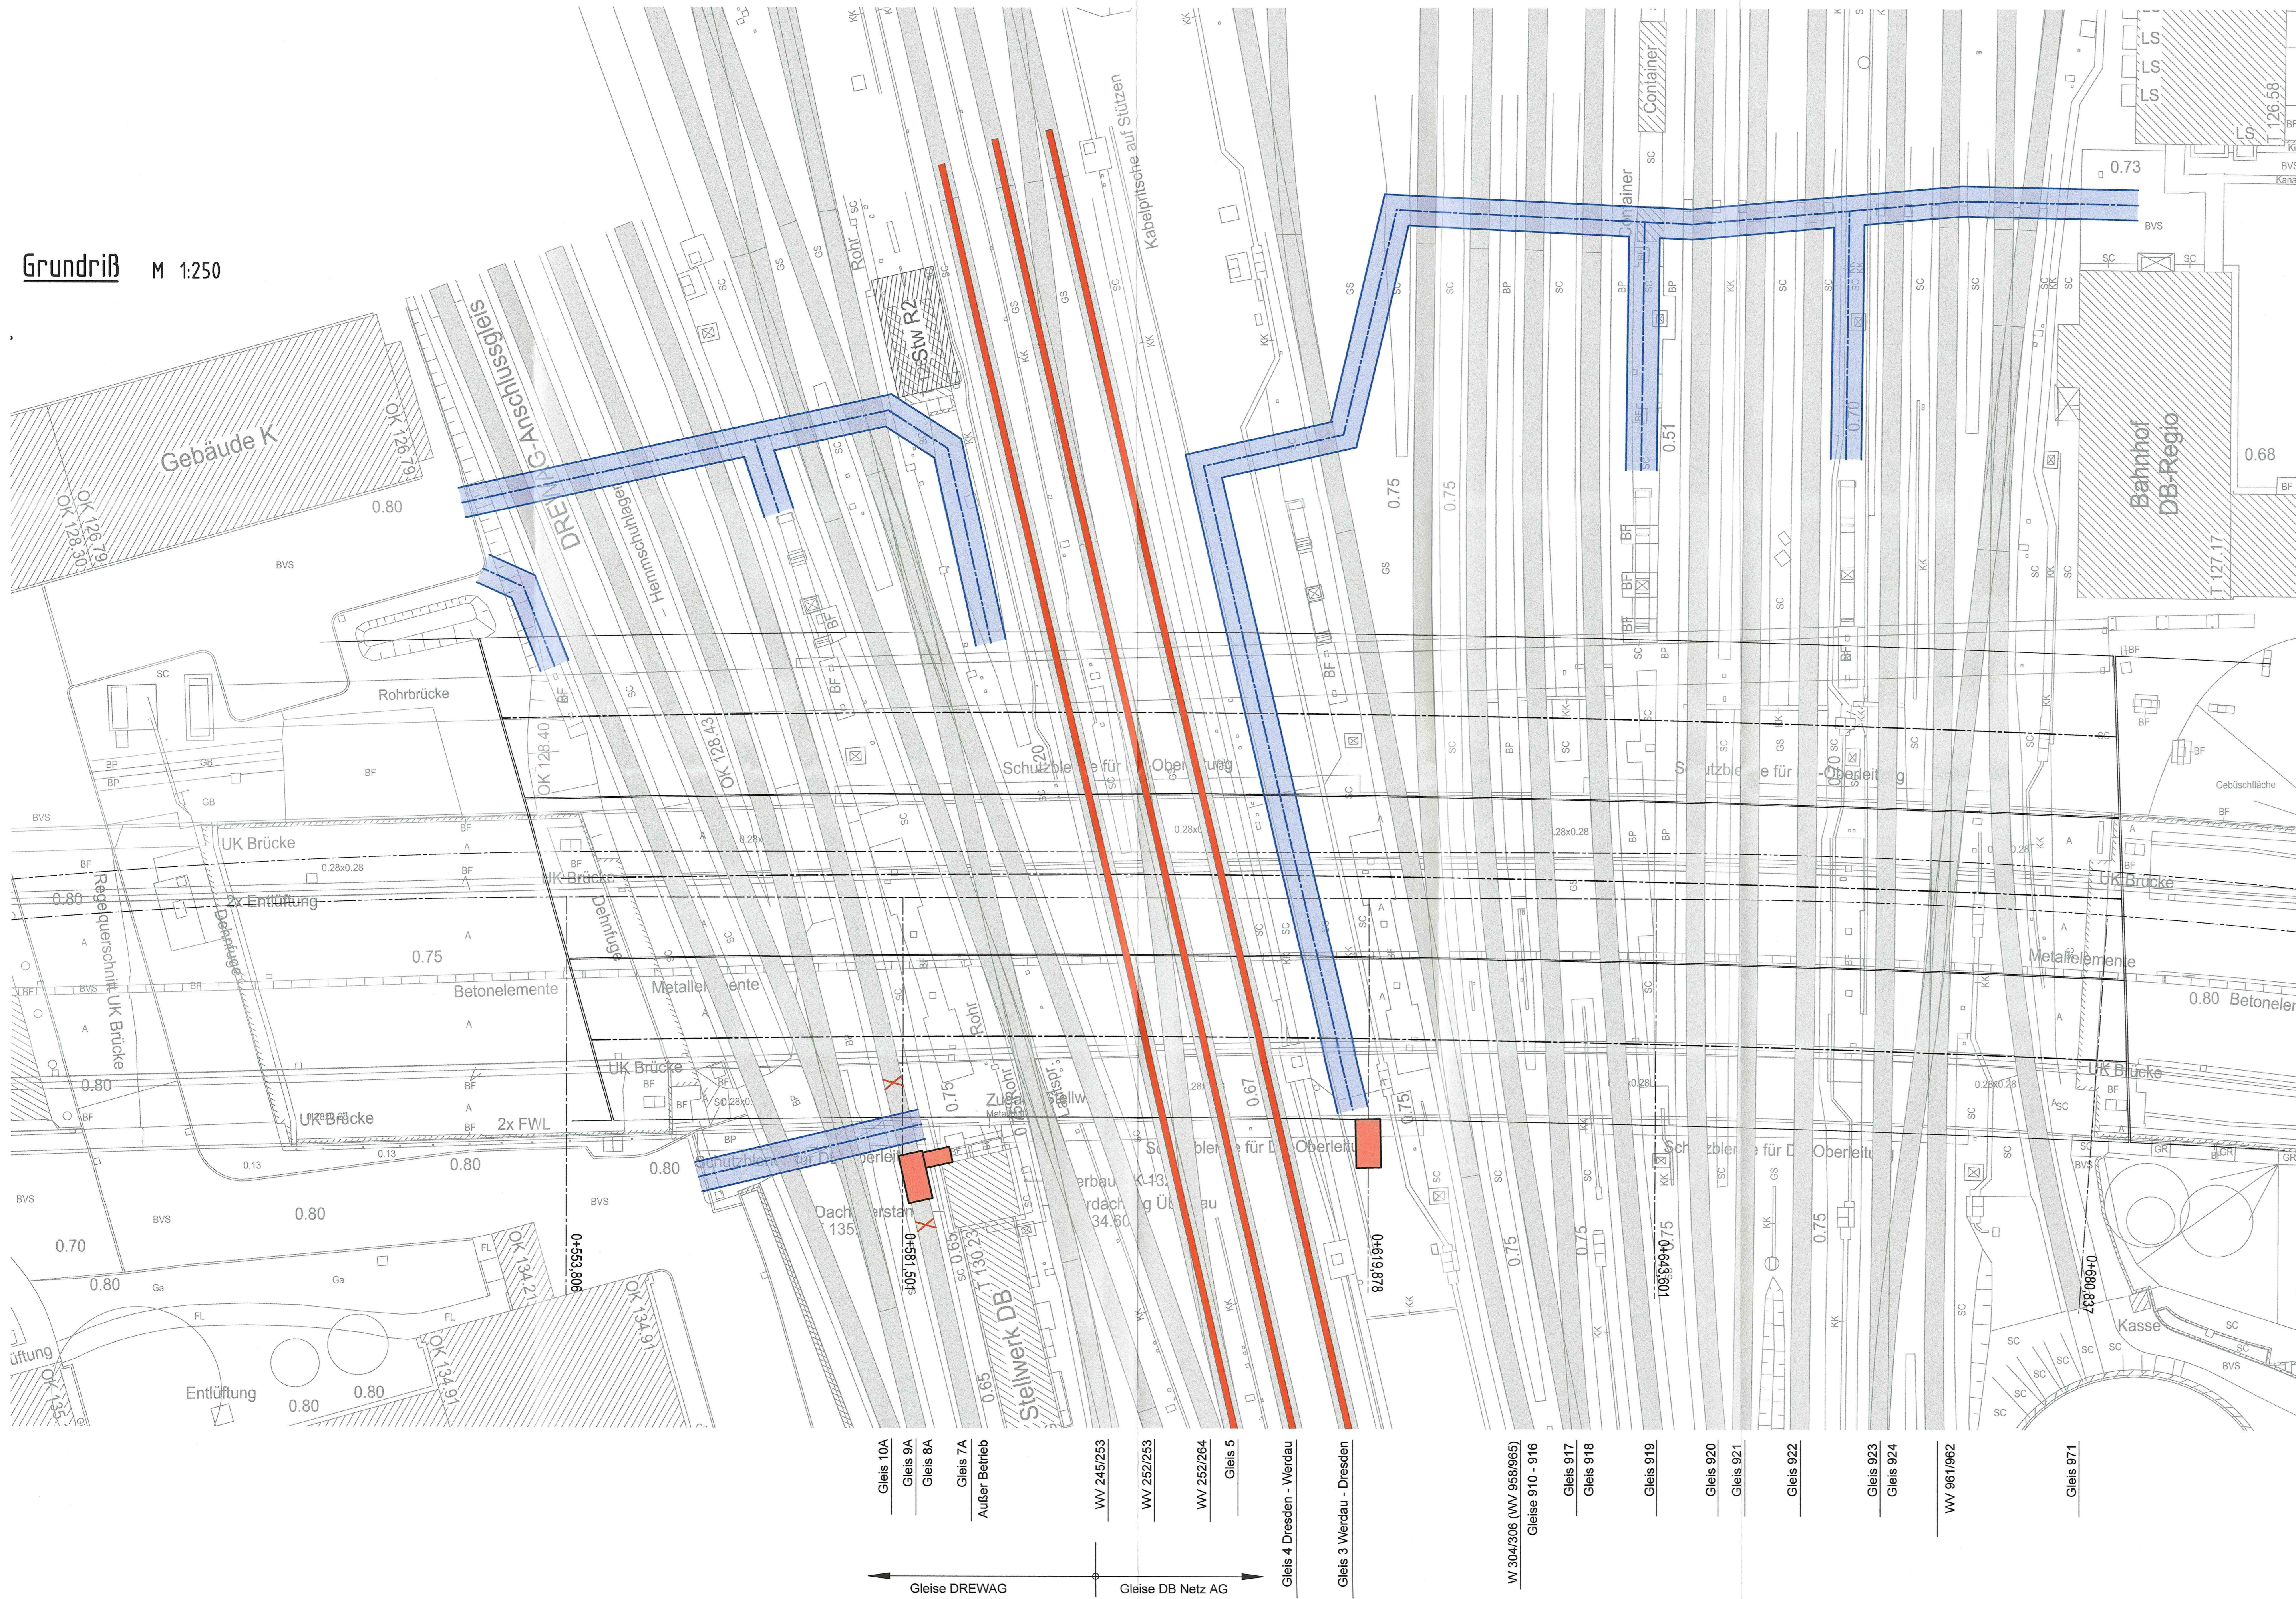

Legende:

- ▬▬▬ ... temporäre Gleisüberfahrt
- ... temporäre Hilfsfundamente Rückbau-Rohrbrücke
- ... temporäre Hilfsfundamente Rückbau-Bestands-BW
- ... temporäre Hilfsfundamente Taktstriebe
- ... Bestandsgleise
- ... Bestandsbauwerke
- ... Rückbau
- ○ ... OLA-Mast (Vorlaufmaßnahme Phase 2)
- ▬▬▬ ... Hauptgleise 3 bis 5

| | | | | |
|------------------------|--|--|------------------|----------------|
| | INGE Stadtbahn 2020 - TA1.2 Am Schießhaus 1-3, 01067 Dresden Tel. 0351/49485-0 Dresden, den | | Datum 09/2020 | Name Riedel |
| | bearbeitet | | 09/2020 | Wölf |
| | gezeichnet | | 09/2020 | Burgard |
| | geprüft | | 09/2020 | Burgard |
| Projekt-Nr.: B16-10125 | | | | |

| | | | |
|--|--|--|---|
| | Dresdner Verkehrsbetriebe AG Center Infrastruktur - Engineering - Tel.: 0351/857-2138 | | Landeshauptstadt Dresden Geschäftsbereich Stadtentwicklung, Bau, Verkehr und Liegenschaften Straßen- und Tiefbauamt Tel.: 0351/4690 |
| | Vorhabenträger: | | |

| | | | |
|-----|------------------|-------|---------|
| Nr. | Art der Änderung | Datum | Zeichen |
|-----|------------------|-------|---------|


FESTSTELLUNGSENTWURF

| | |
|---|--|
| Inhalt: Grobbauphasen Neubau und Rückbau B0015 inkl. Demontage Medienbrücke Bauphase 0/5 StraÙe: Nossener Brücke/Nürnberger Straße Station: D+008 bis 1+678 | Unterlage / Blatt-Nr.: 16.9.6-1 Plancode: Maßstab: 1:250 |
|---|--|

| | |
|---|--|
| | Stadtbahn 2020 Teilabschnitt 1.2 Nossener Brücke / Nürnberger Straße |
| aufgestellt: Dresdner Verkehrsbetriebe AG Center Infrastruktur Hemmersbach | 2.2. Sep. 2020 |


Phase 1: Rohrbrücke - Rückbau Treppenanlagen, Errichtung Hilfsfundamente, Rückbau Rohrbrücke, Rückbau Hilfsfundamente | Dauer ca. 2,5 Monate

Grundriß M 1:250

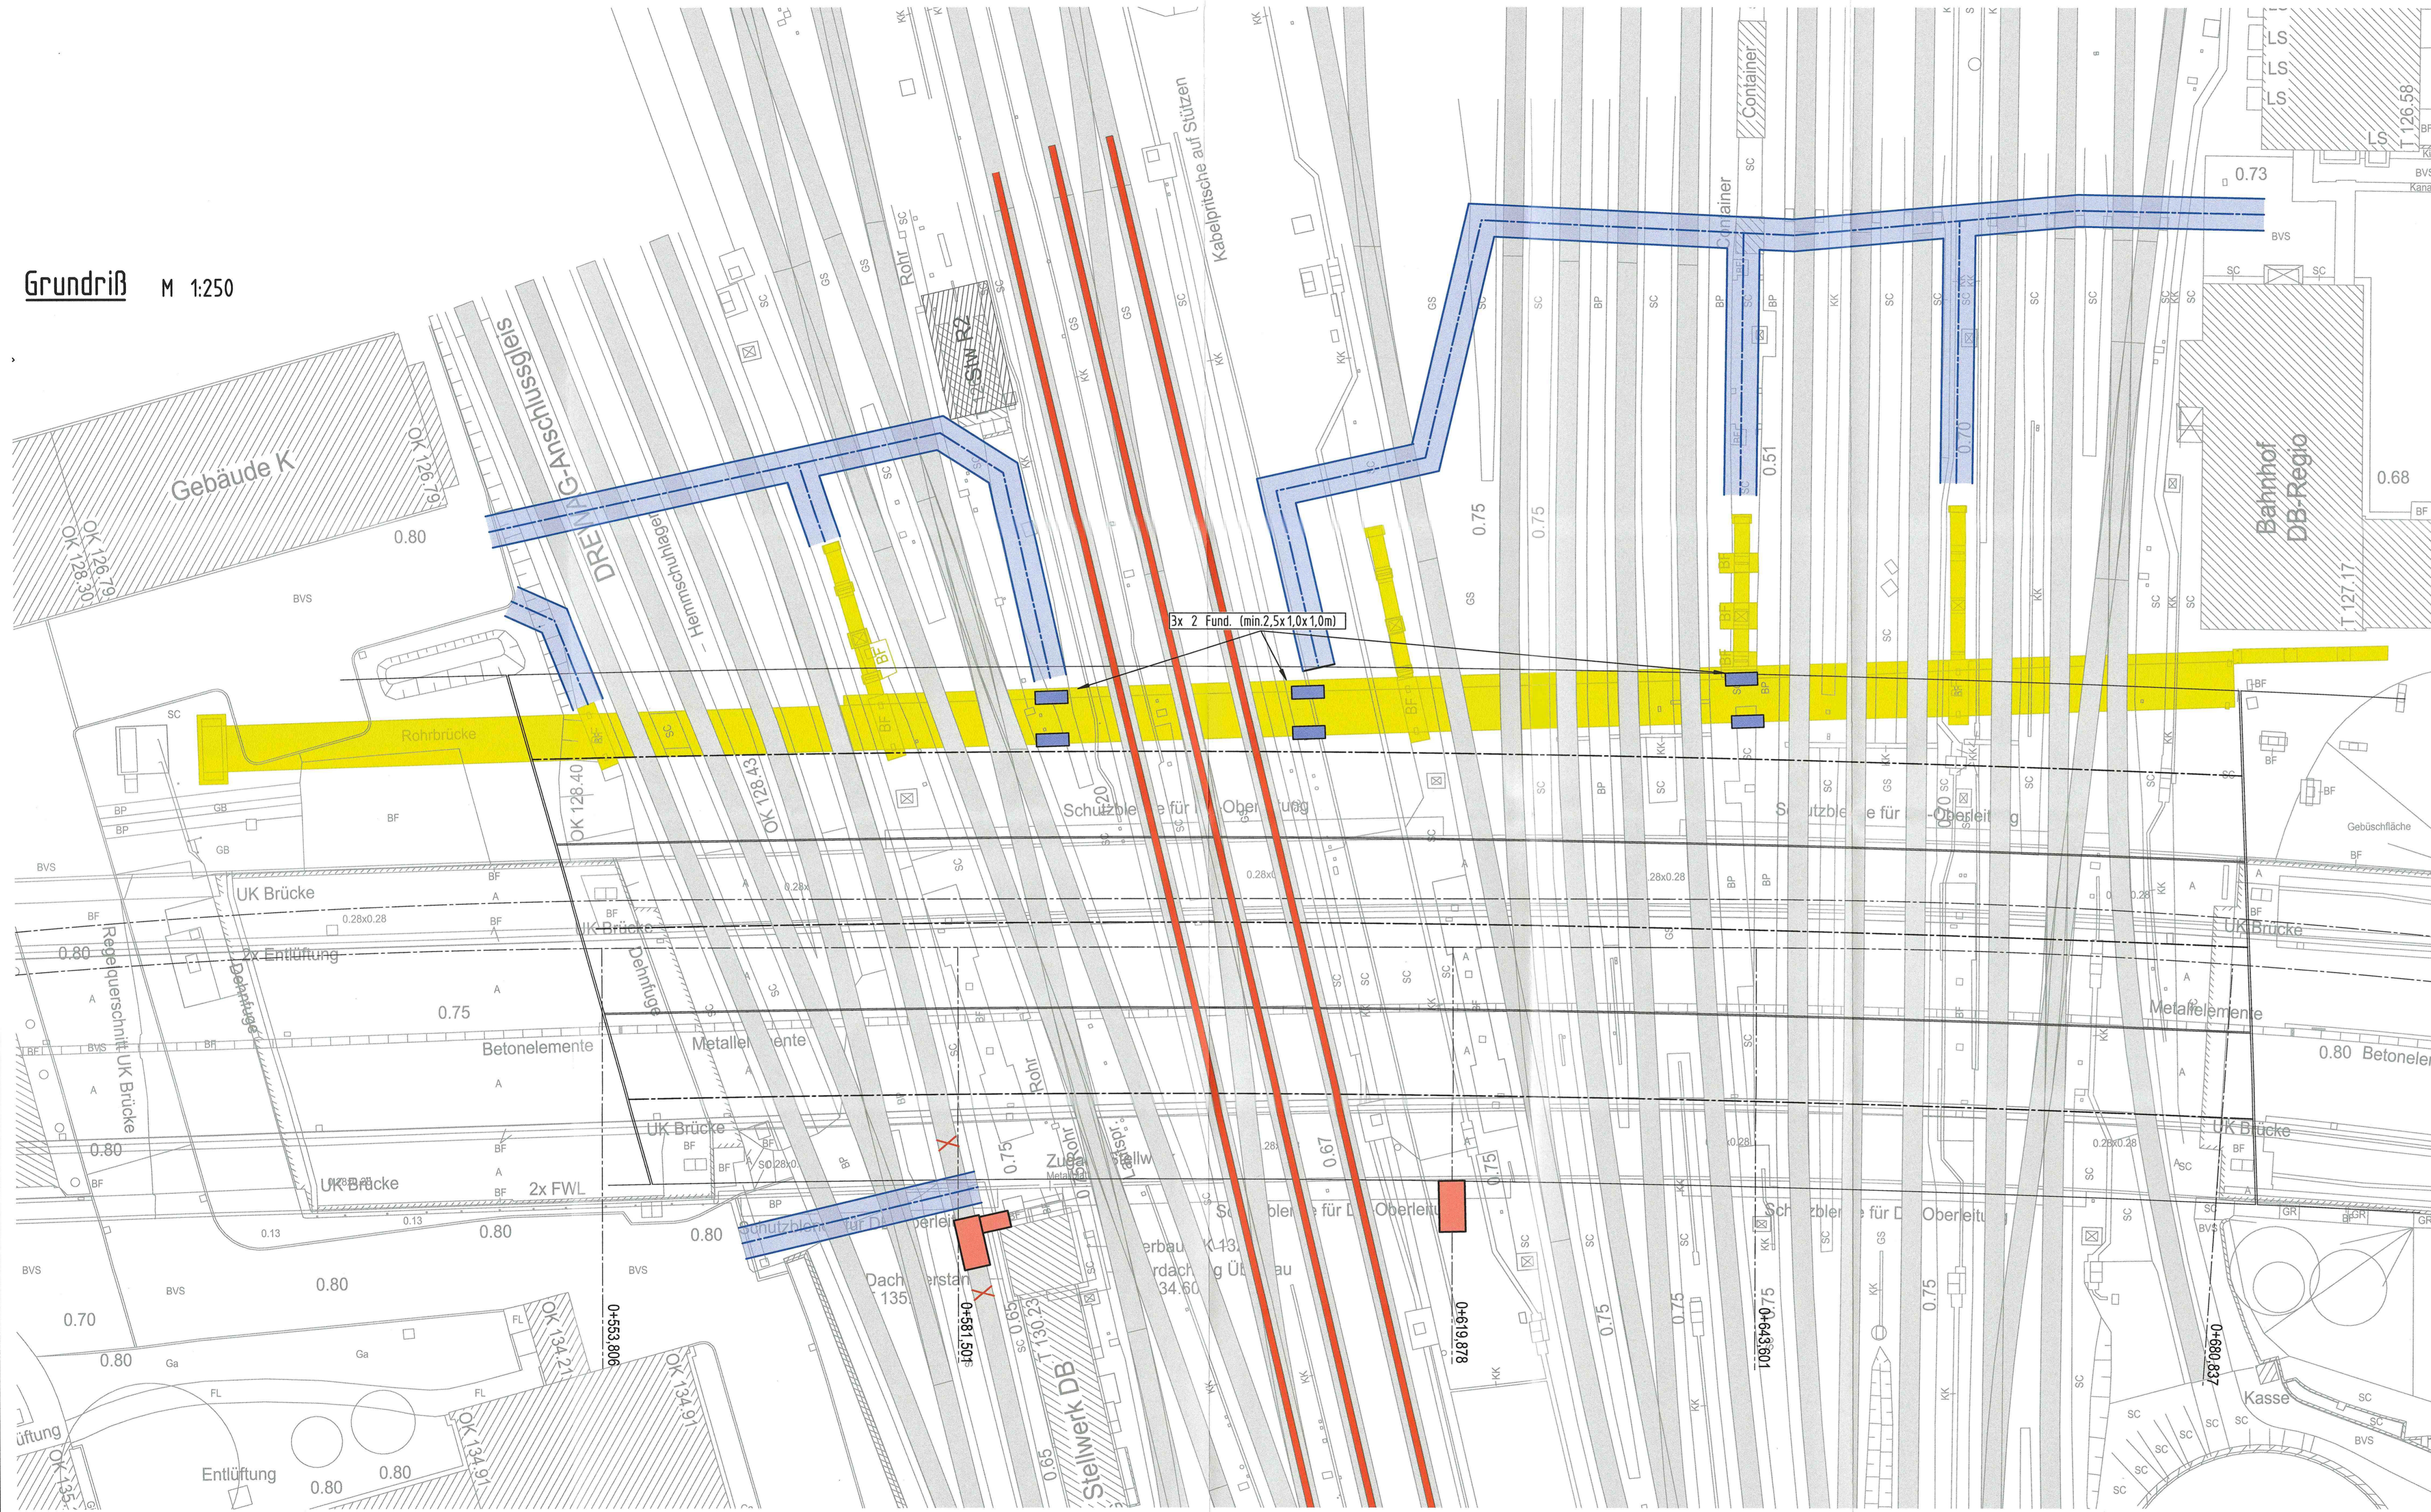

Legende:


- ... temporäre Gleisüberfahrt
- ... temporäre Hilfsfundamente Rückbau-Rohrbrücke
- ... temporäre Hilfsfundamente Rückbau-Bestands-BW
- ... temporäre Hilfsfundamente Taktschieben
- ... Bestandsgleise
- ... Bestandsbauwerke
- ... Rückbau
- ... OLA-Mast (Vorlaufmaßnahme Phase 2)
- ... Hauptgleise 3 bis 5

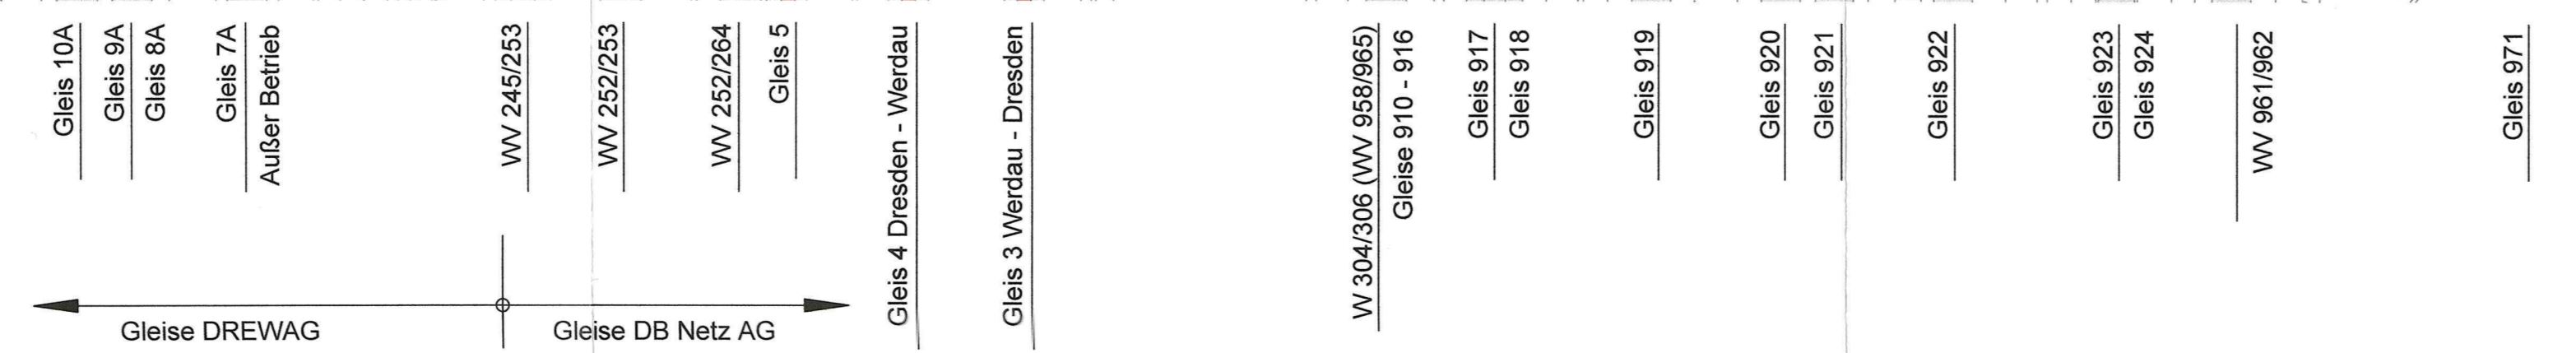

| | | | |
|---|------------------|--|---------|
| Generalplaner: INGE Stadtbahn 2020 - TA1.2 Am Schießhaus 1-3, 01067 Dresden Tel. 035149485-0 Dresden, den | | Datum 09/2020 Name Riedel | |
| bearbeitet 09/2020 gezeichnet 09/2020 geprüft 09/2020 | | Name Riedel Wolf Burgard | |
| Projekt-Nr.: B16-10125 | | | |
| Vorhabenträger: Dresdner Verkehrsbetriebe AG Center Infrastruktur Engineering Tel.: 0351/657-2136 | | Landeshauptstadt Dresden Geschäftsbereich Stadtentwicklung, Bau, Verkehr und Liegenschaften Straßen- und Tiefbauamt Tel.: 0351/14658 | |
| Nr. | Art der Änderung | Datum | Zeichen |
| <h2>FESTSTELLUNGSENTWURF</h2> | | | |
| Inhalt: Grobbauphasen Neubau und Rückbau B0015 inkl. Demontage Medienbrücke Bauphase 1/5 | | Unterlage / Blatt-Nr.: 16.9.6-2 | |
| Straße: Nossener Brücke/Nürnberger Straße Station: D-006 bis 1+978 | | Plancode: Maßstab: 1:250 | |
| aufgestellt: Dresdner Verkehrsbetriebe AG Center Infrastruktur 22. Sep. 2020 Himmelsbach | | Stadtbahn 2020 Teilabschnitt 1.2 Nossener Brücke / Nürnberger Straße | |

Phase 2: Rückbau Kragarm Nord B0015, Vorlaufmaßnahme OLA DB, Neubau ÜB Nord einschl. Hilfspfeilern und Treppen Nord, Rückbau Hilfspfeiler, Rückbau temp. Treppentürme Süd | Dauer ca. 15,5 Monate

Grundriß M 1:250

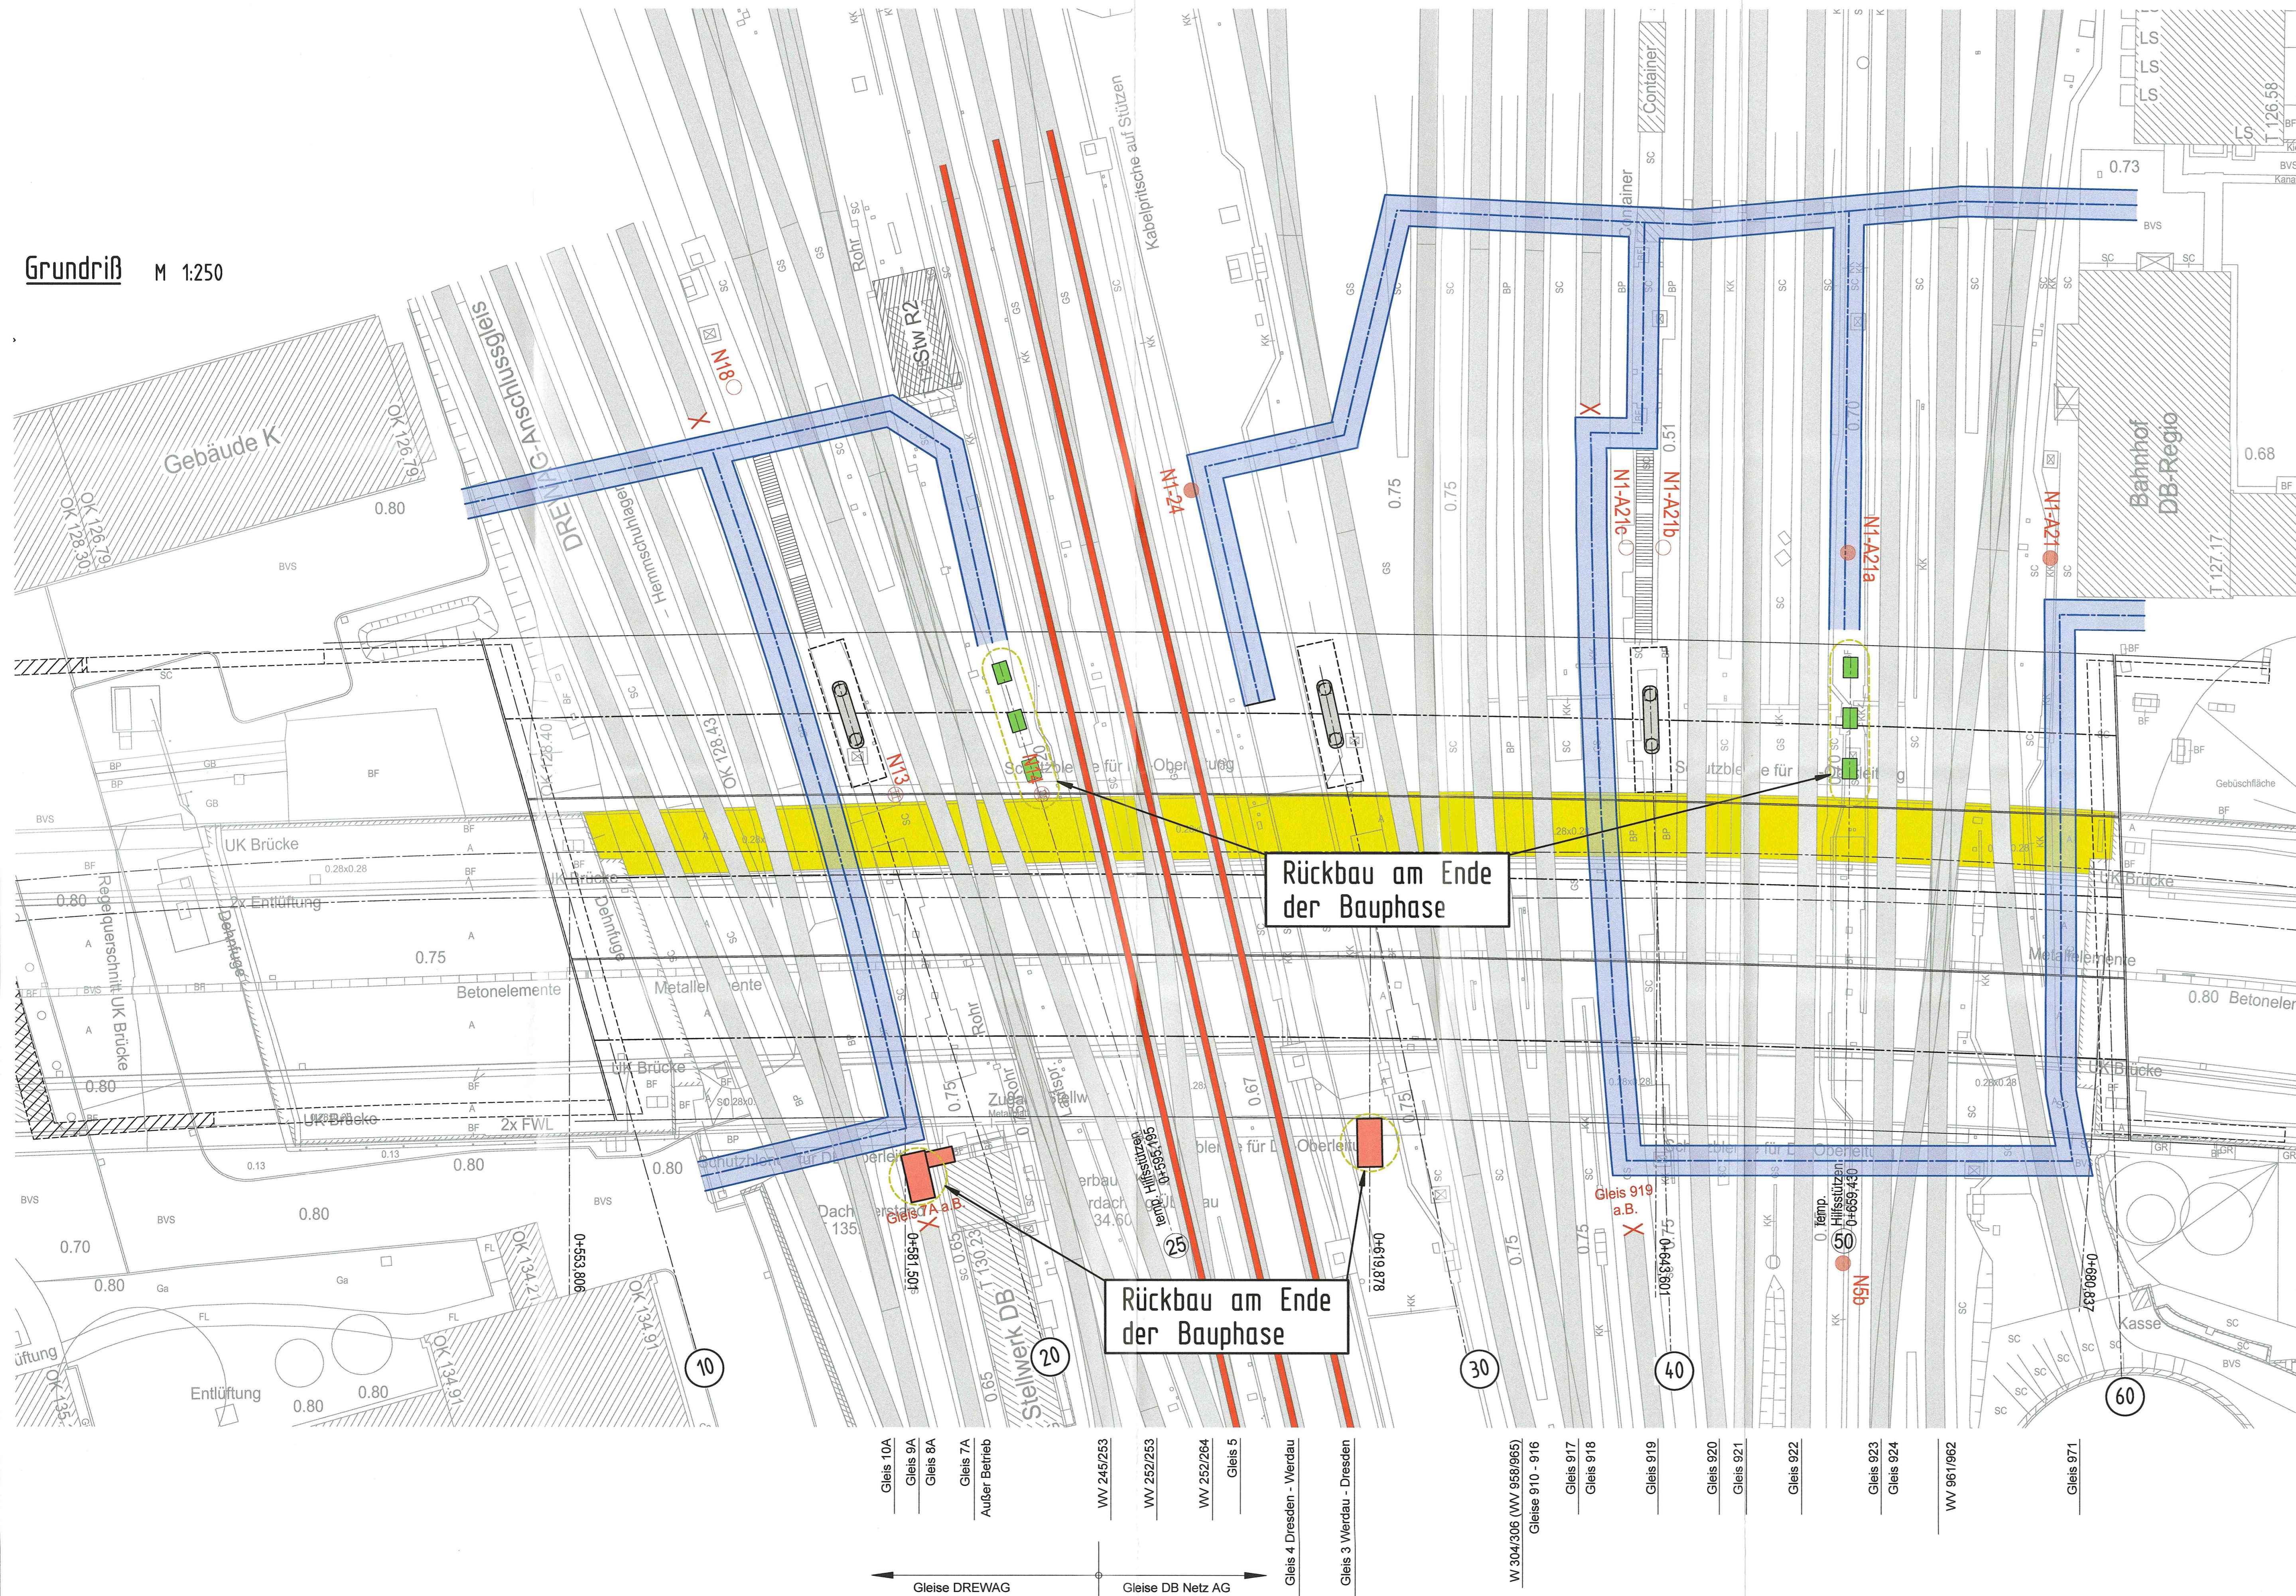

Legende:

- ... temporäre Gleisüberfahrt
- ... temporäre Hilfsfundamente Rückbau-Rohrbrücke
- ... temporäre Hilfsfundamente Rückbau-Bestands-BW
- ... temporäre Hilfsfundamente Taktstrießen
- ... Bestandsgleise
- ... Bestandsbauwerke
- ... Rückbau
- ... OLA-Mast (Vorlaufmaßnahme Phase 2)
- ... Hauptgleise 3 bis 5

| | | |
|------------------------|--|-----------------|
| | INGE Stadtbahn 2020 - TA1.2 Am Schießhaus 1-3, 01067 Dresden Tel. 0351/49485-0 Dresden, den | |
| | bearbeitet | 09/2020 Riedel |
| | gezeichnet | 09/2020 Wolf |
| | geprüft | 09/2020 Burgard |
| Projekt-Nr.: B16-10125 | | |

| | | | |
|--|--|--|---|
| | Dresdner Verkehrsbetriebe AG Center Infrastruktur Engineering Tel.: 0351/857-2138 | | Landeshauptstadt Dresden Geschäftsbereich Stadtentwicklung, Bau, Verkehr und Liegenschaften Straßen- und Tiefbauamt Tel.: 0351/4680 |
| | Vorhabenträger: | | |

| Nr. | Art der Änderung | Datum | Zeichen |
|-----|------------------|-------|---------|
| | | | |

FESTSTELLUNGSENTWURF

| | |
|--|---------------------------------|
| Inhalt: Grobbauphasen Neubau und Rückbau B0015 inkl. Demontage Medienbrücke Bauphase 2/5 | Unterlage / Blatt-Nr.: 16.9.6-3 |
| Strasse: Nossener Brücke/Nürnberger Straße Station: 0+008 bis 1+678 | Plancode: Maßstab: 1:250 |


2020 Stadtbahn Dresden

Stadtbahn 2020
Teilabschnitt 1.2
Nossener Brücke / Nürnberger Straße

| | |
|---|--------------------|
| aufgestellt: Dresdner Verkehrsbetriebe AG Center Infrastruktur Hemmersbach | 2.2. Sep. 2020 |
|---|--------------------|

Phase 3: Verkehr über neuen ÜB Nord | Abbruch B0015 einschl. Errichtung/Rückbau Hilfsunterstützungen | Dauer ca. 6 Monate

Grundriß M 1:250

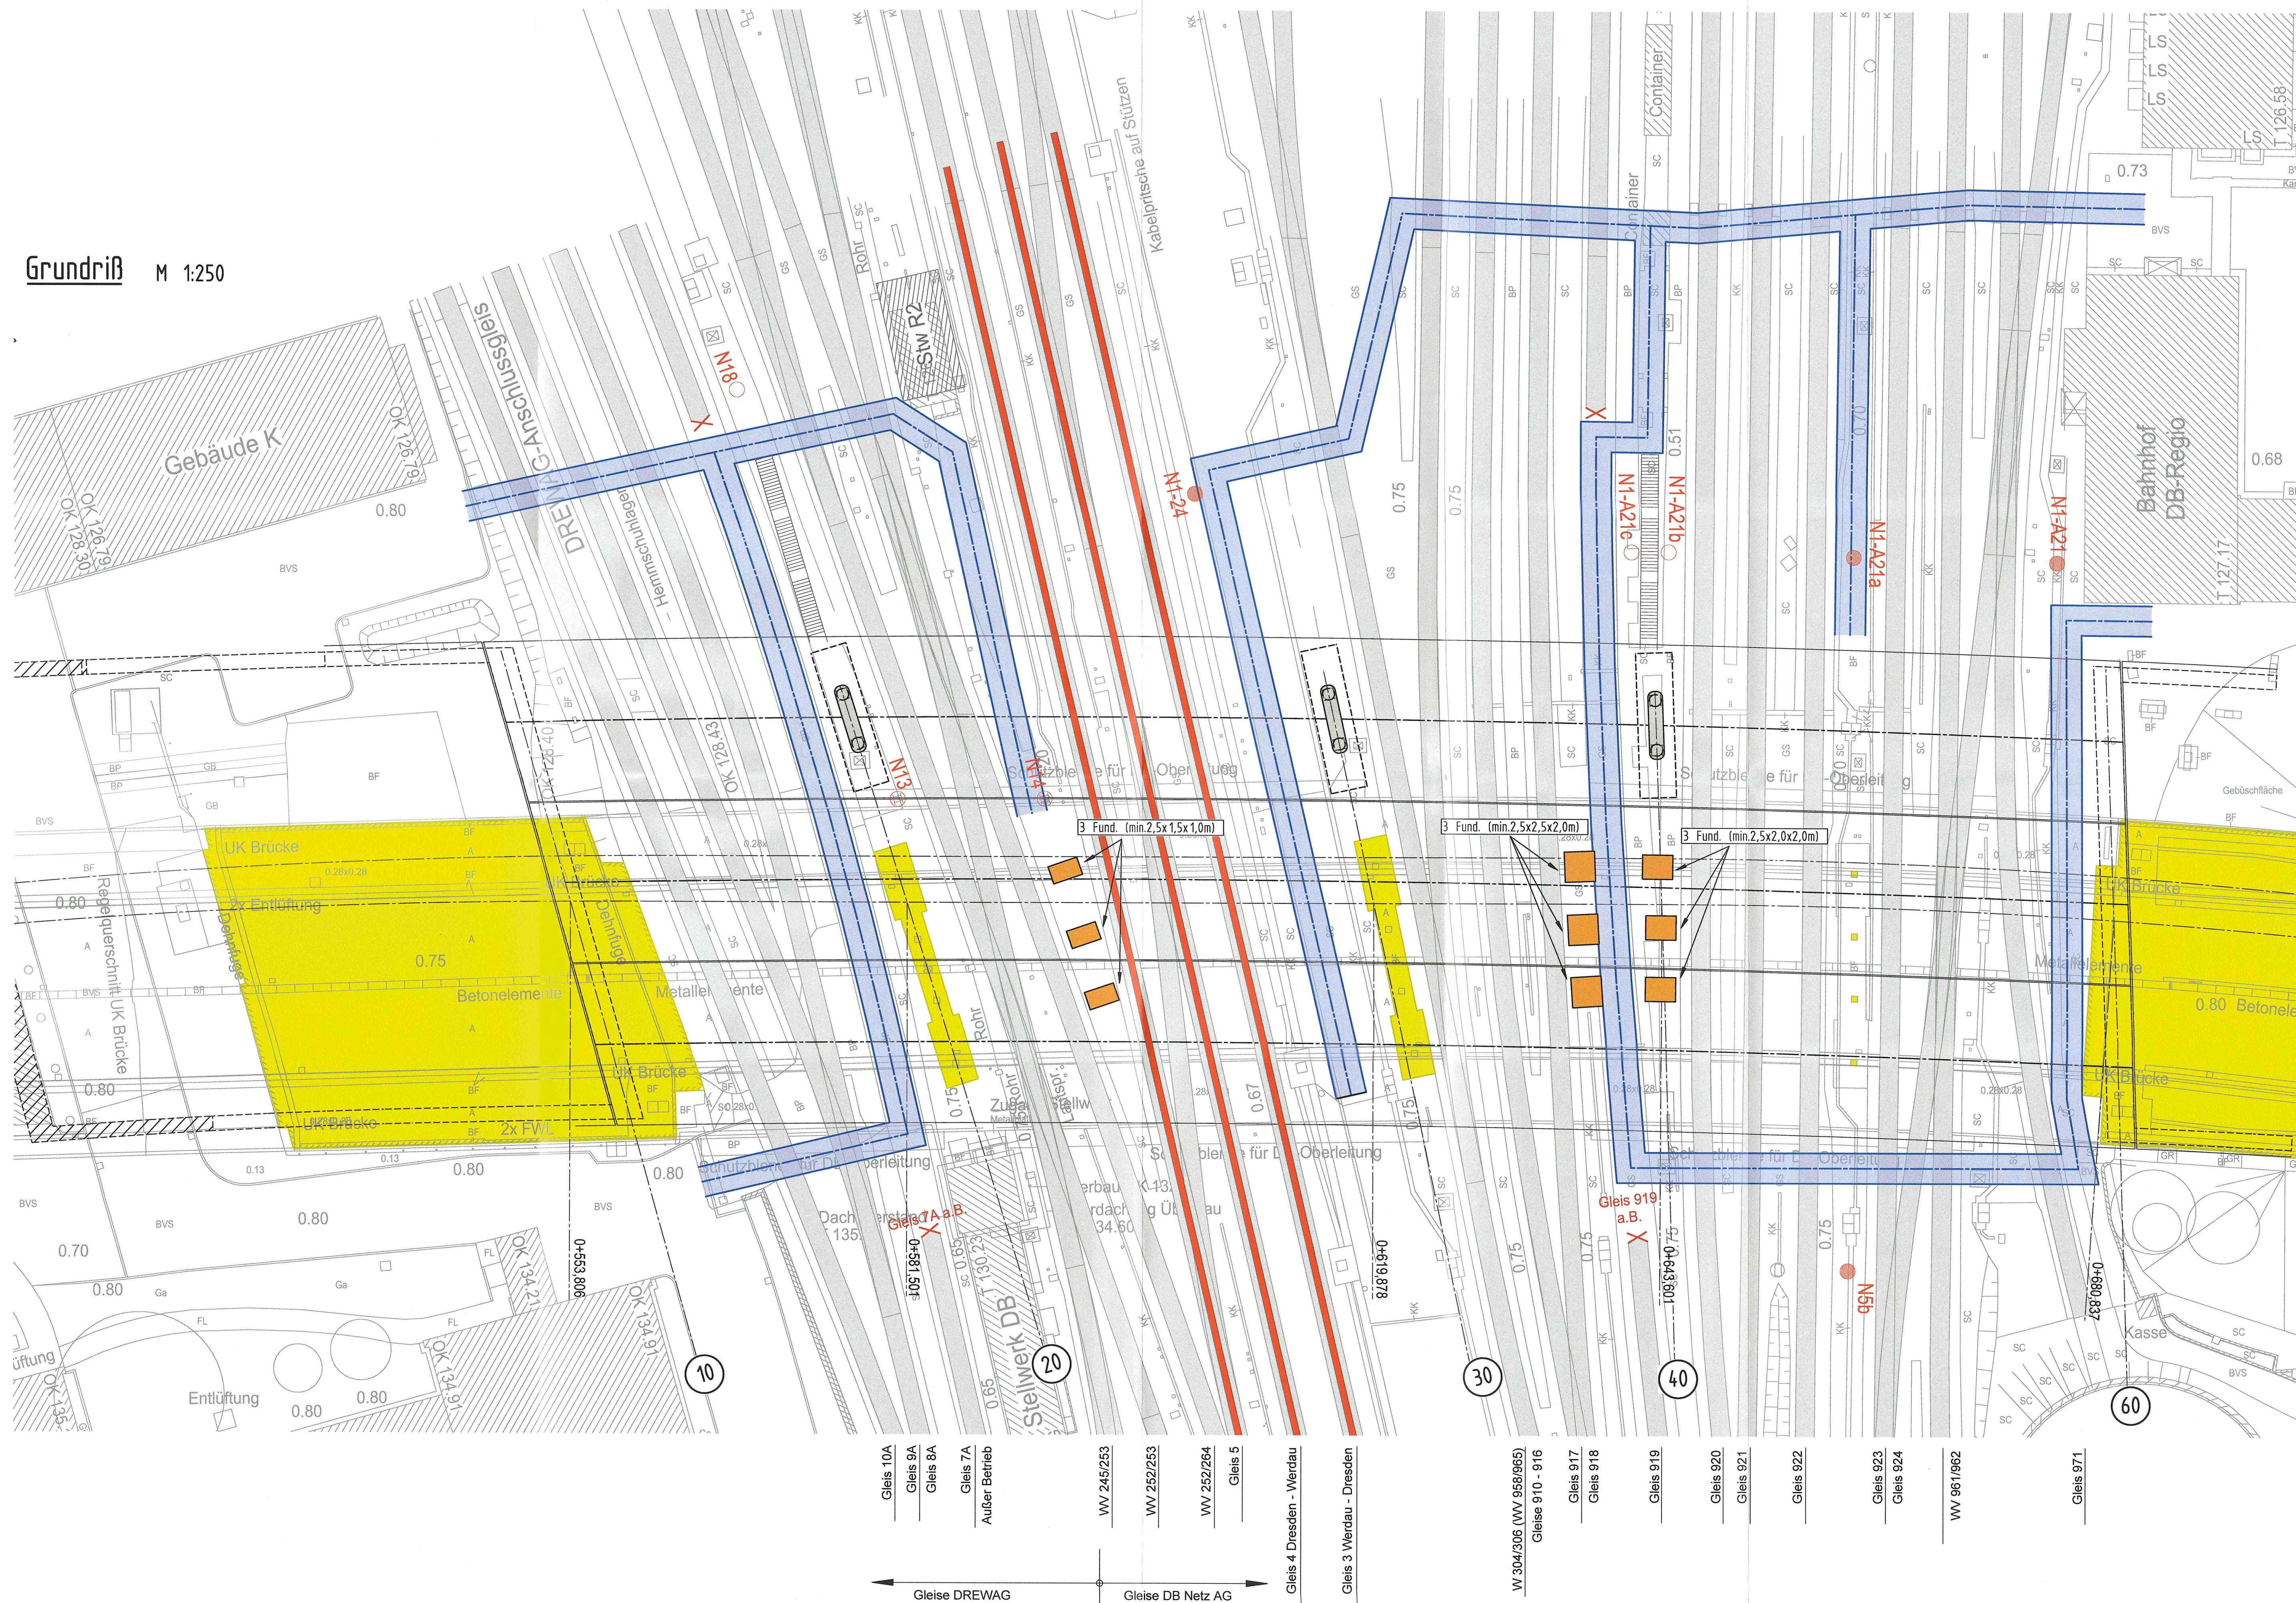


Legende:

- ... temporäre Gleisüberfahrt
- ... temporäre Hilfsfundamente Rückbau-Rohrbrücke
- ... temporäre Hilfsfundamente Rückbau-Bestands-BW
- ... temporäre Hilfsfundamente Taktschieben
- ... Bestandsgleise
- ... Bestandsbauwerke
- ... Rückbau
- ... OLA-Mast (Vorlaufmaßnahme Phase 2)
- ... Hauptgleise 3 bis 5

|  <p>INGE Stadtbahn 2020 - TA1.2 Am Schießhaus 1-3, 01067 Dresden Tel. 0351/49485-0 Dresden, den</p> | | <table border="1" style="width: 100%; border-collapse: collapse;"> <tr><th>Datum</th><th>Name</th></tr> <tr><td>09/2020</td><td>Riedel</td></tr> <tr><td>09/2020</td><td>Wolf</td></tr> <tr><td>09/2020</td><td>Burgard</td></tr> </table> | Datum | Name | 09/2020 | Riedel | 09/2020 | Wolf | 09/2020 | Burgard |
|--|------------------|--|---------|------------------|---------|---------|---------|------|---------|---------|
| Datum | Name | | | | | | | | | |
| 09/2020 | Riedel | | | | | | | | | |
| 09/2020 | Wolf | | | | | | | | | |
| 09/2020 | Burgard | | | | | | | | | |
|  <p>Dresdner Verkehrsbetriebe AG Center Infrastruktur - Engineering - Tel.: 0351/857-2136</p> | | <p>Landeshauptstadt Dresden Geschäftsbereich Stadtentwicklung, Bau, Verkehr und Liegenschaften Straßen- und Tiefbauamt Tel.: 0351/4680</p> | | | | | | | | |
| <table border="1" style="width: 100%; border-collapse: collapse;"> <tr> <th>Nr.</th> <th>Art der Änderung</th> <th>Datum</th> <th>Zeichen</th> </tr> <tr> <td> </td> <td> </td> <td> </td> <td> </td> </tr> </table> | | | Nr. | Art der Änderung | Datum | Zeichen | | | | |
| Nr. | Art der Änderung | Datum | Zeichen | | | | | | | |
| | | | | | | | | | | |
| <h2 style="margin: 0;">FESTSTELLUNGSENTWURF</h2> | | | | | | | | | | |
| <p>Inhalt: Grobbauphasen Neubau und Rückbau B0015 inkl. Demontage Medienbrücke Bauphase 3/5</p> | | <p>Unterlage / Blatt-Nr.: 16.9.6-4 Plancode: Maßstab: 1:250</p> | | | | | | | | |
| <p>2020 Stadtbahn Dresden</p> <p>Stadtbahn 2020 Teilschnitt 1.2 Nossener Brücke / Nürnberger Straße</p> | | | | | | | | | | |
| <p>aufgestellt: Dresdner Verkehrsbetriebe AG Center Infrastruktur 2.2. Sep. 2020</p> <p><i>Hemmerbach</i> <i>Th. Thumach</i></p> | | | | | | | | | | |

Phase 4: Neubau ÜB Mitte und Süd einschl. Hilfspeilern, Rückbau Hilfspeiler | Dauer ca. 25,5 Monate

Grundriß M 1:250

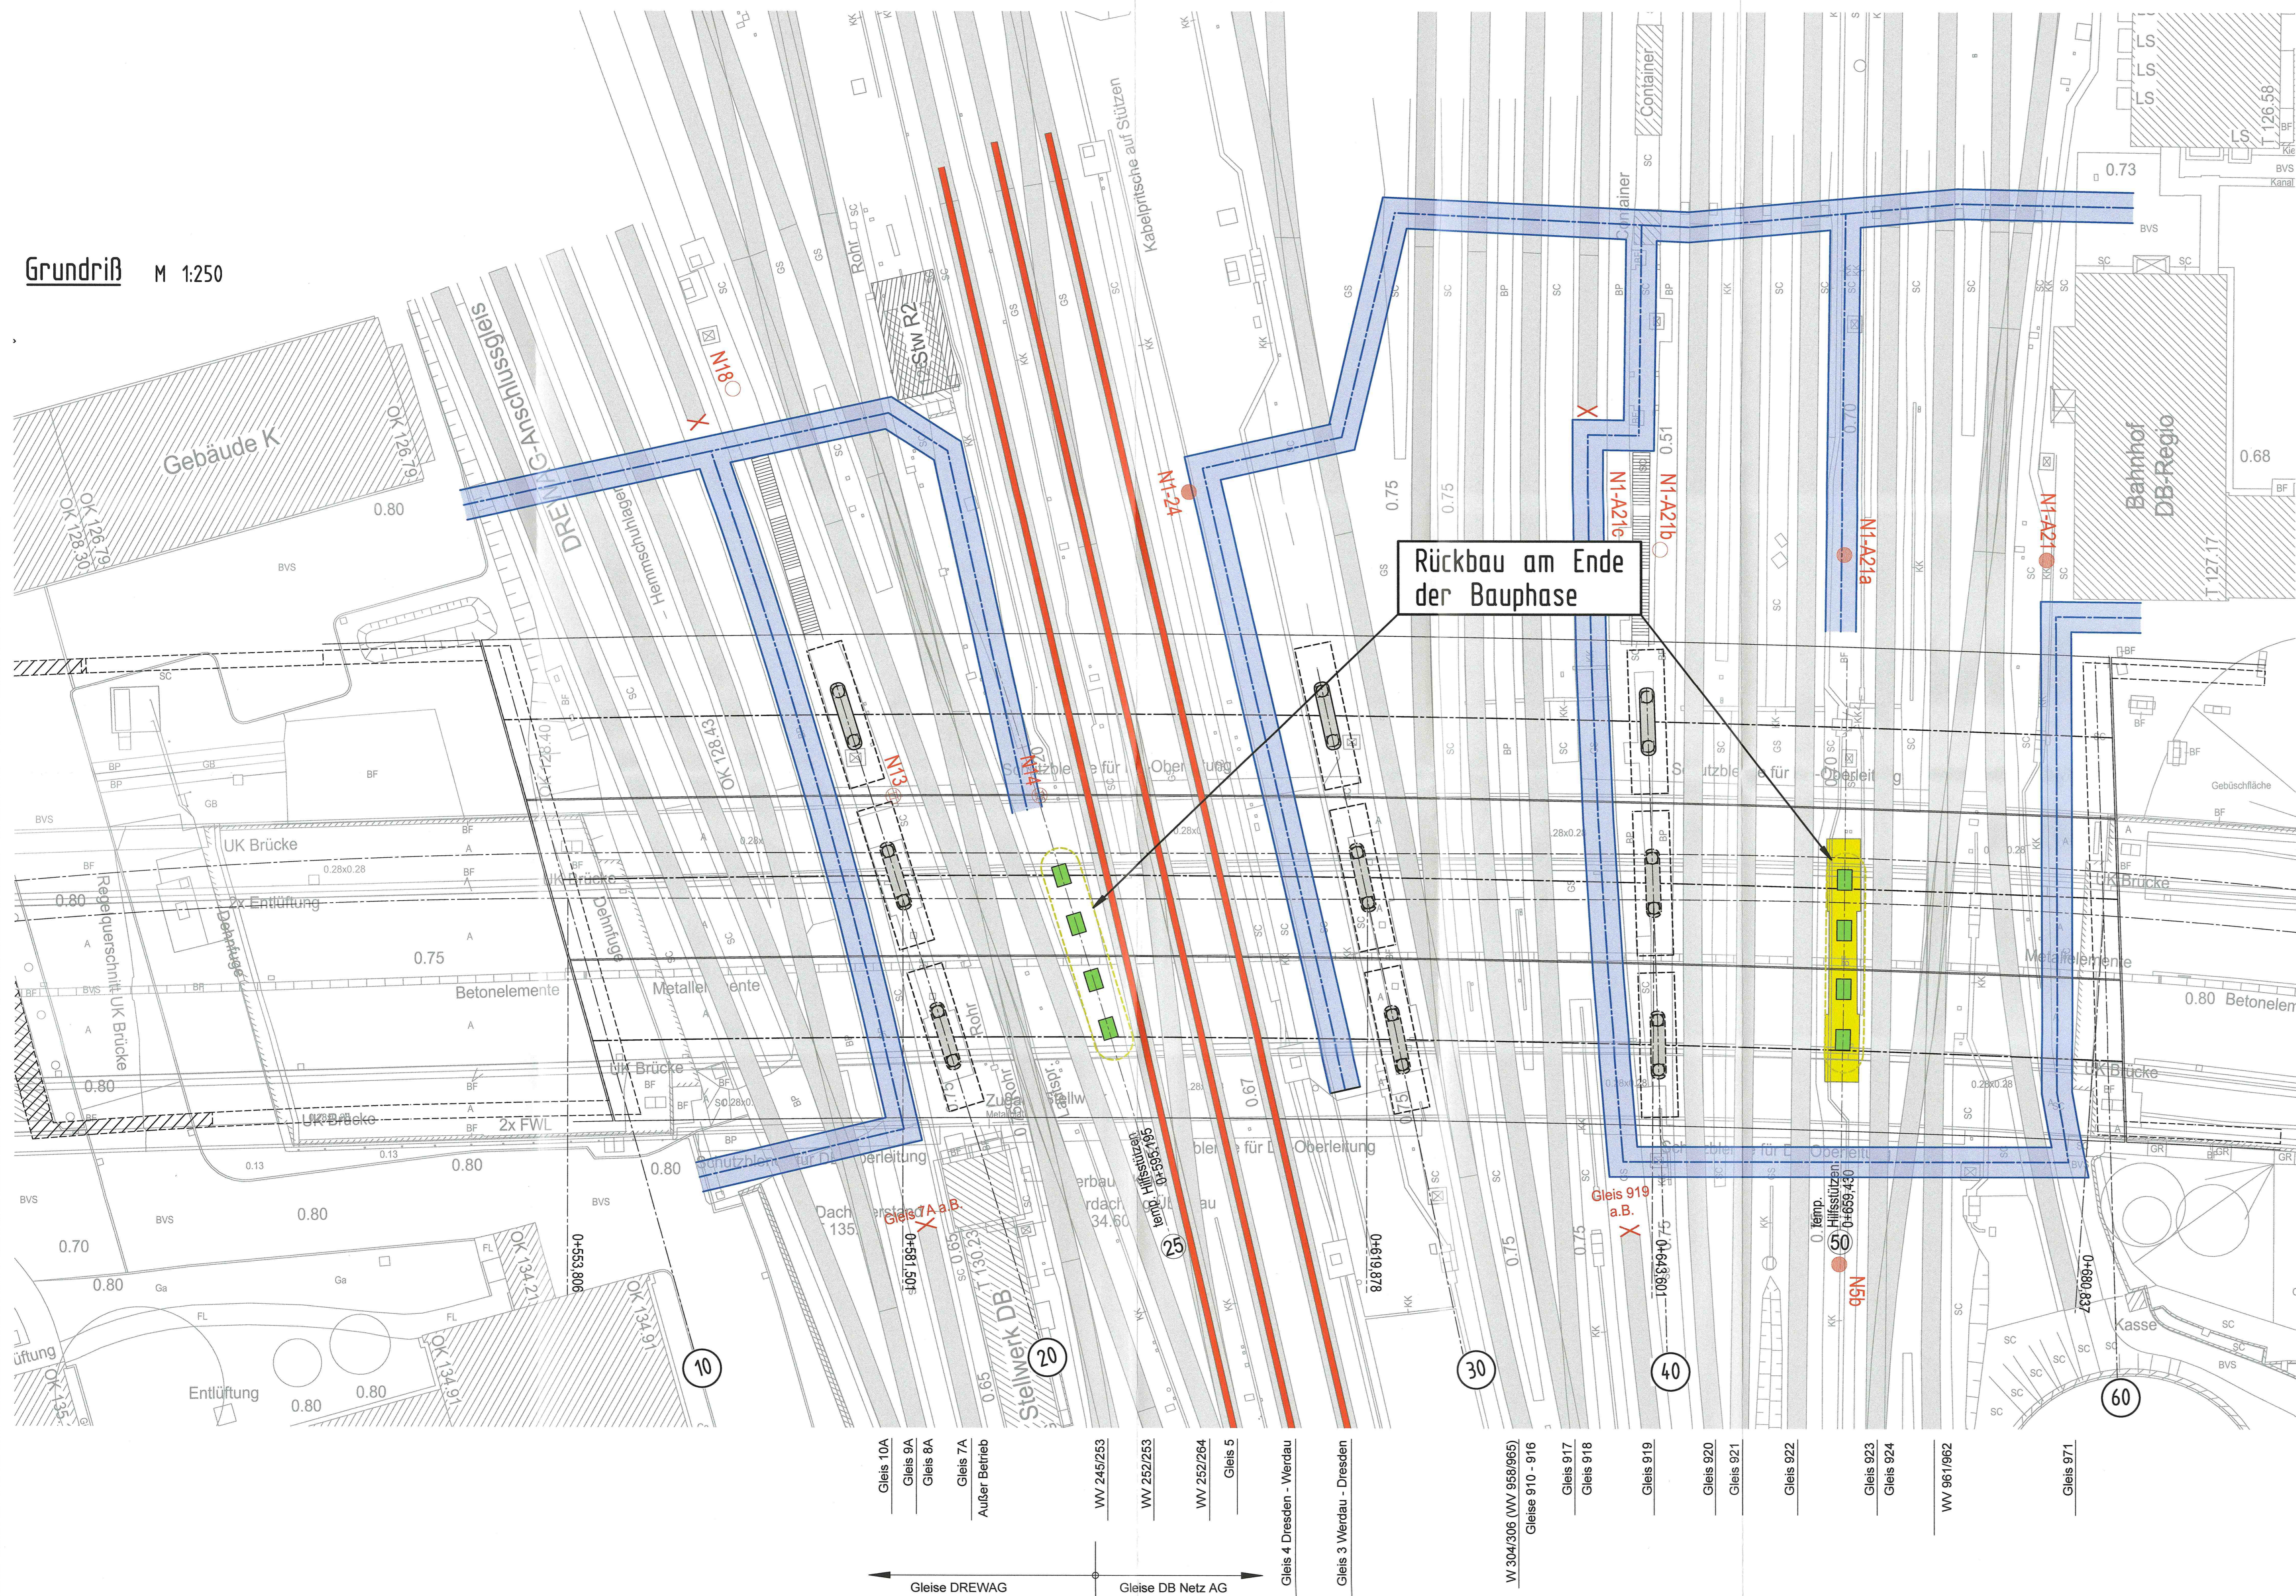

Legende:


- ... temporäre Gleisüberfahrt
- ... temporäre Hilfsfundamente Rückbau-Rohrbrücke
- ... temporäre Hilfsfundamente Rückbau-Bestands-BW
- ... temporäre Hilfsfundamente Taktstriebe
- ... Bestandsgleise
- ... Bestandsbauwerke
- ... Rückbau
- ... OLA-Mast (Vorlaufmaßnahme Phase 2)
- ... Hauptgleise 3 bis 5

Rückbau am Ende der Bauphase

| | | | |
|--|------------------|---|---------|
| Generalplaner: INGE Stadtbahn 2020 - TA1.2 Am Schießhaus 1-3, 01067 Dresden Tel. 0351/49485-0 Dresden, den | | Datum 09/2020 Name Riedel | |
| bearbeitet 09/2020 gezeichnet 09/2020 geprüft 09/2020 | | Name Wolf Burgard | |
| Projekt-Nr.: B16-10125 | | | |
| Vorhabenträger: Dresdner Verkehrsbetriebe AG Center Infrastruktur Engineering Tel.: 0351/857-2138 | | Landeshauptstadt Dresden Geschäftsbereich Stadterwicklung, Bau, Verkehr und Liegenschaften Straßen- und Tiefbauamt Tel. 0351/4689 | |
| Nr. | Art der Änderung | Datum | Zeichen |
| <h2>FESTSTELLUNGSENTWURF</h2> | | | |
| Inhalt: Grobbauphasen Neubau und Rückbau B0015 inkl. Demontage Medienbrücke Bauphase 4/5 | | Unterlage / Blatt-Nr.: 16.9.6-5 Plancode: Maßstab: 1:250 | |
| Straße: Nossener Brücke/Nürnberger Straße Station: D+006 bis 1+678 | | Stadtbahn 2020 Teilabschnitt 1.2 Nossener Brücke / Nürnberger Straße | |
| aufgestellt: Dresdner Verkehrsbetriebe AG Center Infrastruktur 2.2. Sep. 2023 Hemmersbach | | 2.2. Sep. 2023 Hanusch | |

Phase 5: Rückbau Behelfszufahrten | Dauer ca. 3 Monate

Grundriß M 1:250

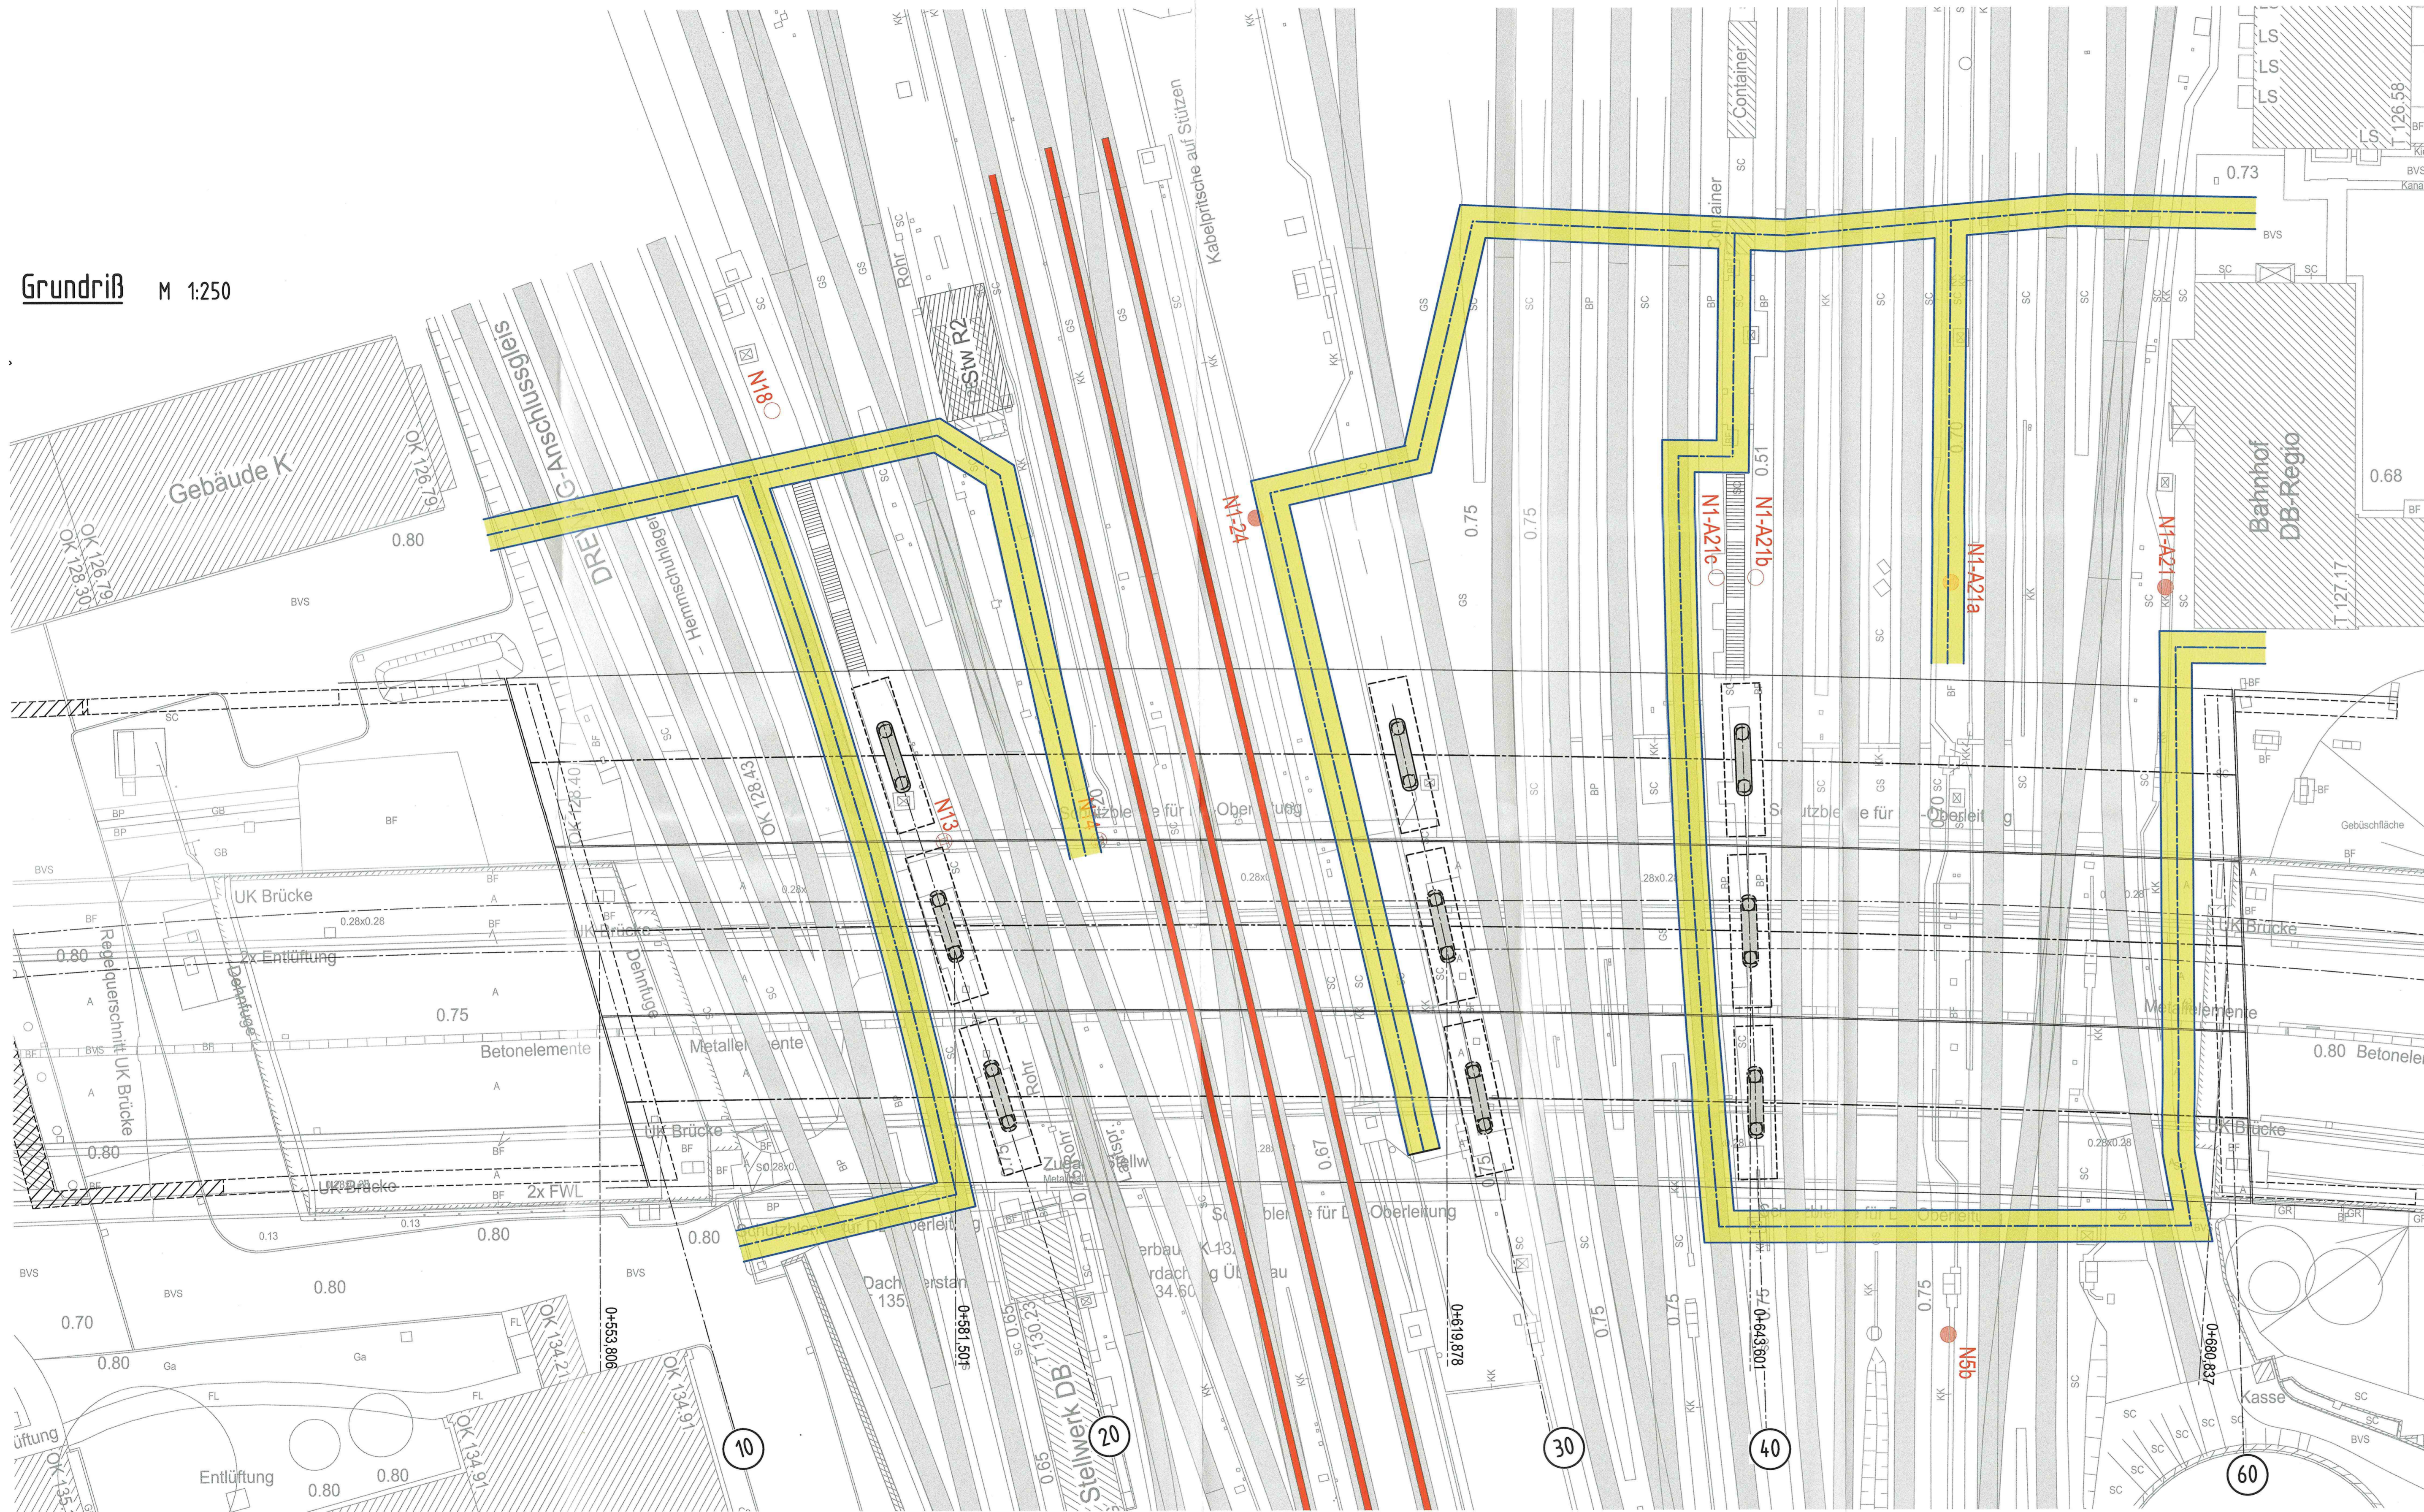

Legende:

- ... temporäre Gleisüberfahrt
- ... temporäre Hilfsfundamente Rückbau-Rohrbrücke
- ... temporäre Hilfsfundamente Rückbau-Bestands-BW
- ... temporäre Hilfsfundamente Takttschieben
- ... Bestandsgleise
- ... Bestandsbauwerke
- ... Rückbau
- ... OLA-Mast (Vortlaufmaßnahme Phase 2)
- ... Hauptgleise 3 bis 5

- Gleis 10A
- Gleis 9A
- Gleis 8A
- Gleis 7A
- Außer Betrieb
- WW 245/253
- WW 252/253
- WW 252/254
- Gleis 5
- Gleis 4 Dresden - Werdau
- Gleis 3 Werdau - Dresden
- WW 304/306 (WW 950/955)
- Gleise 910 - 916
- Gleis 917
- Gleis 918
- Gleis 919
- Gleis 920
- Gleis 921
- Gleis 922
- Gleis 923
- Gleis 924
- WW 961/962
- Gleis 971

| | | | | | | | | | | | | | | | | | |
|--|---|------------------------|------------------|-----------|---------|------------|---------|------------|------|---------|---------|---------|---------|------------------------|--|--|--|
| <p>Generalsplaner: </p> <p>INGE Stadtbahn 2020 - TA1.2 Am Schießhaus 1-3, 01067 Dresden Tel. 0351/49495-0 Dresden, den</p> | <table border="1" style="width: 100%; border-collapse: collapse;"> <tr> <td style="font-size: 8px;">bearbeitet</td> <td style="font-size: 8px;">09/2020</td> <td style="font-size: 8px;">Name</td> <td style="font-size: 8px;">Riedel</td> </tr> <tr> <td style="font-size: 8px;">gezeichnet</td> <td style="font-size: 8px;">09/2020</td> <td style="font-size: 8px;">gezeichnet</td> <td style="font-size: 8px;">Wolf</td> </tr> <tr> <td style="font-size: 8px;">geprüft</td> <td style="font-size: 8px;">09/2020</td> <td style="font-size: 8px;">geprüft</td> <td style="font-size: 8px;">Burgard</td> </tr> <tr> <td colspan="4" style="font-size: 8px;">Projekt-Nr.: B16-10125</td> </tr> </table> | bearbeitet | 09/2020 | Name | Riedel | gezeichnet | 09/2020 | gezeichnet | Wolf | geprüft | 09/2020 | geprüft | Burgard | Projekt-Nr.: B16-10125 | | | |
| bearbeitet | 09/2020 | Name | Riedel | | | | | | | | | | | | | | |
| gezeichnet | 09/2020 | gezeichnet | Wolf | | | | | | | | | | | | | | |
| geprüft | 09/2020 | geprüft | Burgard | | | | | | | | | | | | | | |
| Projekt-Nr.: B16-10125 | | | | | | | | | | | | | | | | | |
| <p>Vorbausträger: </p> <p>Dresdner Verkehrsbetriebe AG Center Infrastruktur Engineering Tel. 0351/857-2136</p> | <p></p> <p>Landeshauptstadt Dresden Geschäftsbereich Stadtentwicklung, Bau, Verkehr und Liegenschaften Straßen- und Tiefbauamt Tel. 0351/4686</p> | | | | | | | | | | | | | | | | |
| <table border="1" style="width: 100%; border-collapse: collapse;"> <tr> <td style="width: 50%;">Nr.</td> <td style="width: 30%;">Art der Änderung</td> <td style="width: 10%;">Datum</td> <td style="width: 10%;">Zeichen</td> </tr> <tr> <td> </td> <td> </td> <td> </td> <td> </td> </tr> </table> | | Nr. | Art der Änderung | Datum | Zeichen | | | | | | | | | | | | |
| Nr. | Art der Änderung | Datum | Zeichen | | | | | | | | | | | | | | |
| | | | | | | | | | | | | | | | | | |
| <h2 style="margin: 0;">FESTSTELLUNGSENTWURF</h2> | | | | | | | | | | | | | | | | | |
| <p>Inhalt: Grobbauphasen Neubau und Rückbau B0015 inkl. Demontage Medienbrücke Bauphase 5/5</p> <p style="font-size: 8px;">Straße: Nossener Brücke/Nürnberger Straße Station: 0+006 bis 1+678</p> | <table border="1" style="width: 100%; border-collapse: collapse;"> <tr> <td style="font-size: 8px;">Unterlage / Blatt-Nr.:</td> <td style="font-size: 8px;">16.9.6-6</td> </tr> <tr> <td style="font-size: 8px;">Plancode:</td> <td> </td> </tr> <tr> <td style="font-size: 8px;">Maßstab:</td> <td style="font-size: 8px;">1:250</td> </tr> </table> | Unterlage / Blatt-Nr.: | 16.9.6-6 | Plancode: | | Maßstab: | 1:250 | | | | | | | | | | |
| Unterlage / Blatt-Nr.: | 16.9.6-6 | | | | | | | | | | | | | | | | |
| Plancode: | | | | | | | | | | | | | | | | | |
| Maßstab: | 1:250 | | | | | | | | | | | | | | | | |
| <p></p> <p>Stadtbahn 2020 Teilabschnitt 1.2 Nossener Brücke / Nürnberger Straße</p> | | | | | | | | | | | | | | | | | |
| <p>aufgestellt: Dresdner Verkehrsbetriebe AG Center Infrastruktur </p> | <p style="text-align: right;">2.2. Sep. 2020 </p> | | | | | | | | | | | | | | | | |