



Längsprofil 2.Bauabschnitt M 1:200 i.L. / M 1:100 i. H

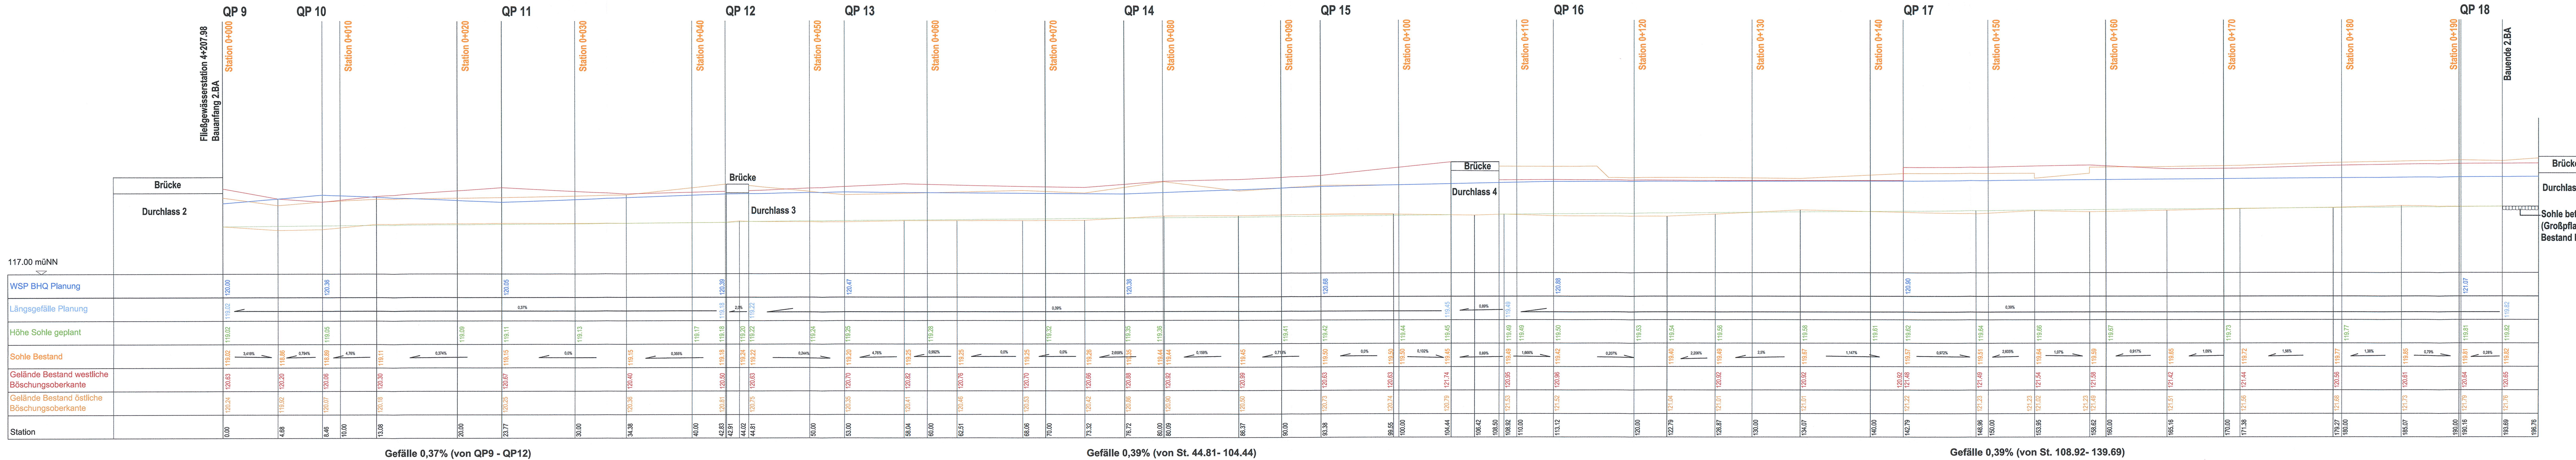

Längsprofil 3.Bauabschnitt M 1:200 i.L. / M 1:100 i. H

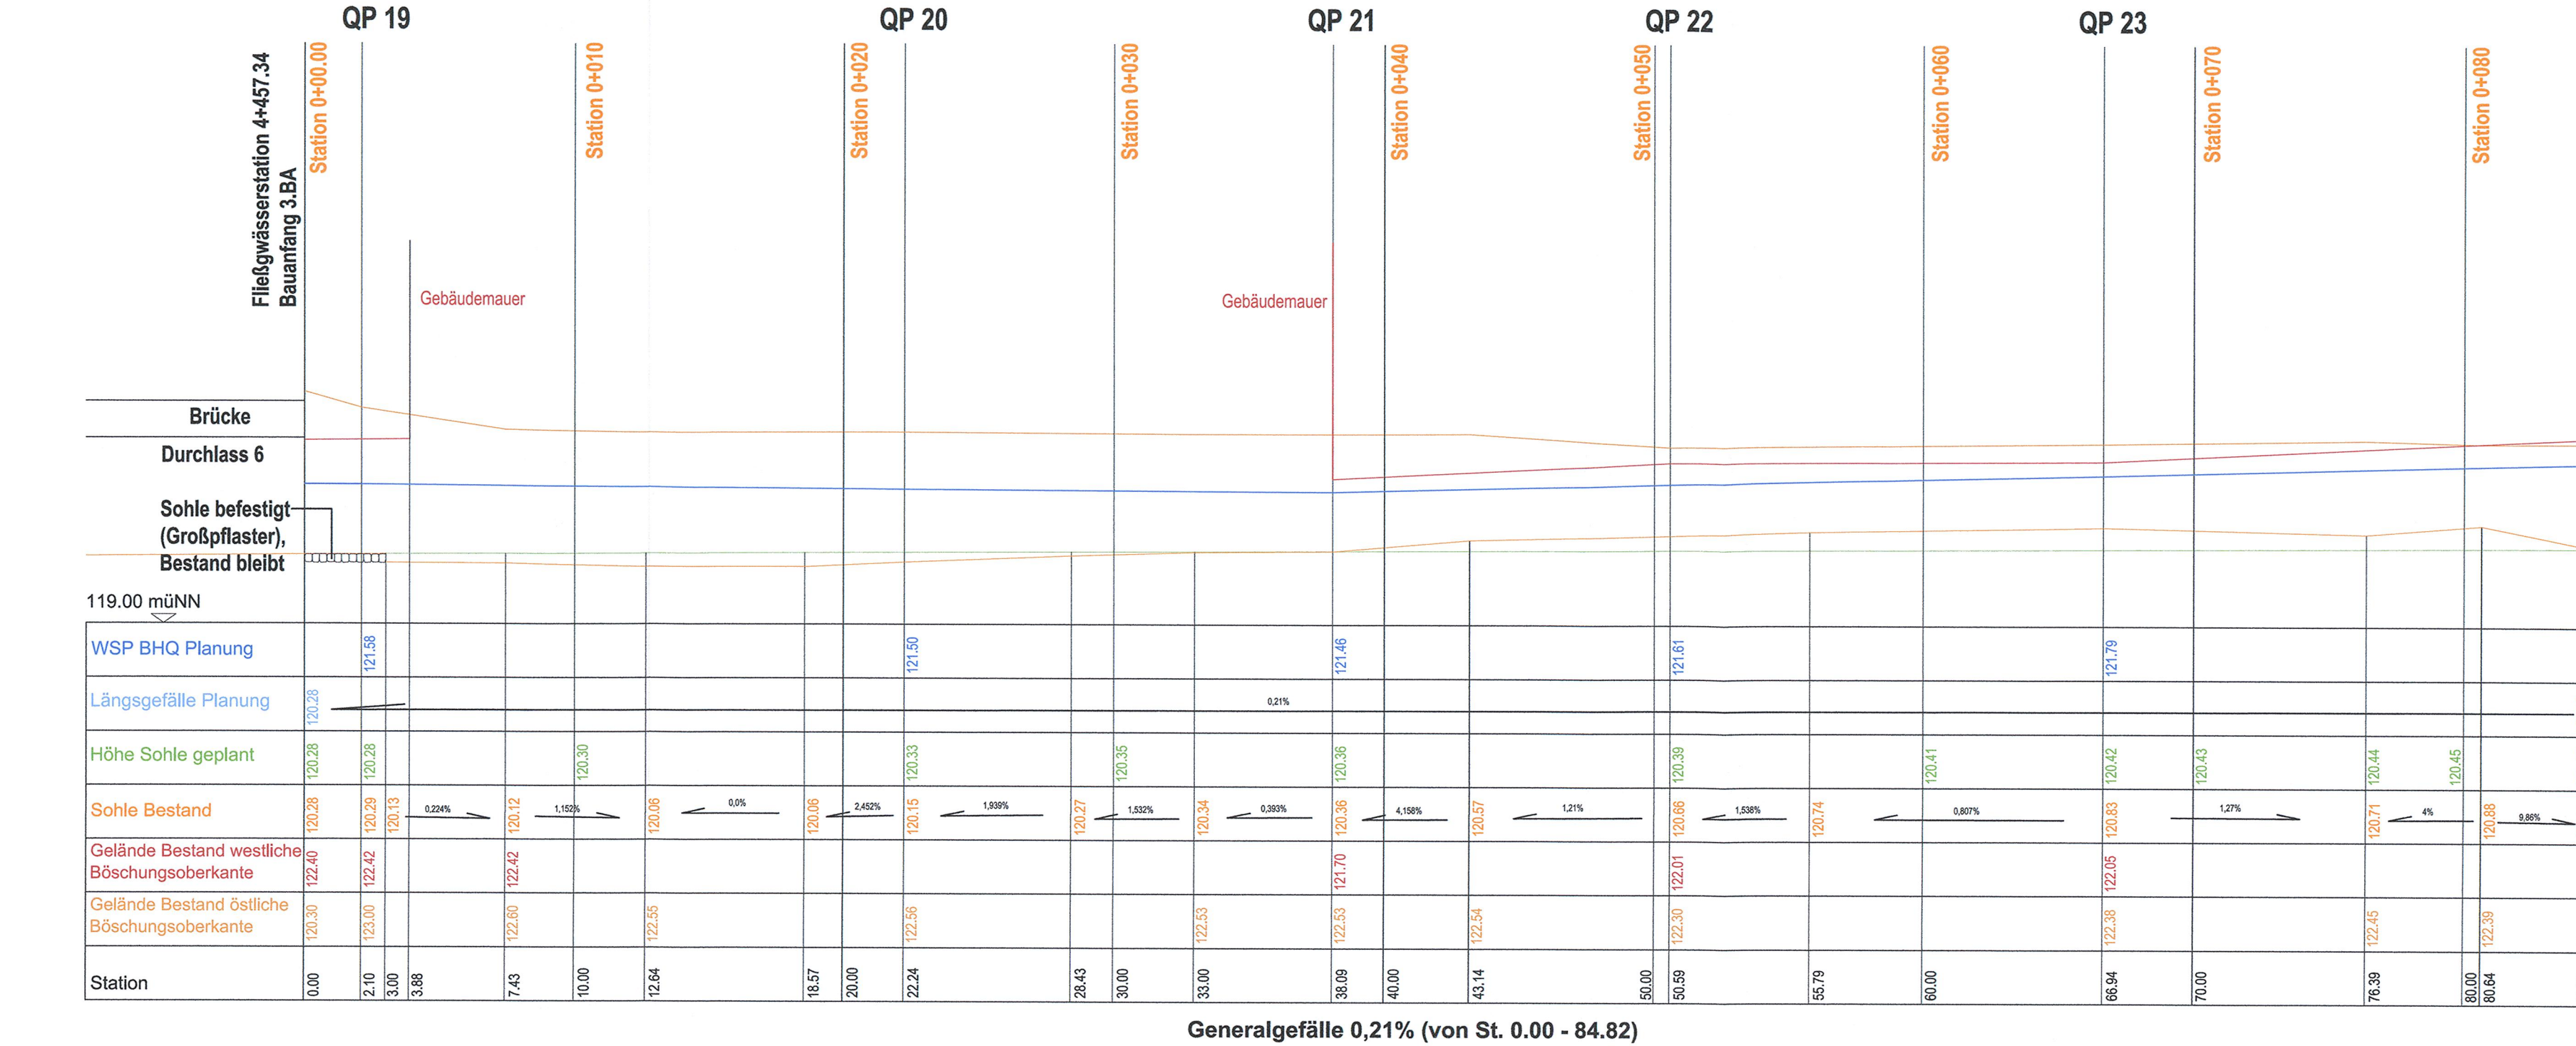

Lagebezug:		Flächebezug:																
Vermessung: nachrichtliche Übernahme vom Städtischen Vermessungsbauamt		erstellt: 11.03.2013 / 18.02.2014																
Vermessung vom 11.03.2013 und Ergänzungsmessung vom 18.02.2014		Herstellung: Städtisches Vermessungsbauamt																
Fachplaner:		<table border="1"> <thead> <tr> <th></th> <th>Datum</th> <th>Name</th> </tr> </thead> <tbody> <tr> <td>bestellt</td> <td>10.06.2020</td> <td>JH</td> </tr> <tr> <td>gezeichnet</td> <td>10.06.2020</td> <td>SH</td> </tr> <tr> <td>geprüft</td> <td>10.06.2020</td> <td>JH</td> </tr> <tr> <td>Projektnummer</td> <td colspan="2">Kaltzbach_Altstrehlen</td> </tr> </tbody> </table>			Datum	Name	bestellt	10.06.2020	JH	gezeichnet	10.06.2020	SH	geprüft	10.06.2020	JH	Projektnummer	Kaltzbach_Altstrehlen	
	Datum	Name																
bestellt	10.06.2020	JH																
gezeichnet	10.06.2020	SH																
geprüft	10.06.2020	JH																
Projektnummer	Kaltzbach_Altstrehlen																	
 <p>Landschaftsbüro Henning Frauensteiner Platz 15, 01277 Dresden Tel.: 035183215440 Fax: 03512058130</p>		<table border="1"> <thead> <tr> <th></th> <th>Datum</th> <th>Name</th> </tr> </thead> <tbody> <tr> <td>bestellt</td> <td></td> <td></td> </tr> <tr> <td>gezeichnet</td> <td></td> <td></td> </tr> <tr> <td>geprüft</td> <td></td> <td></td> </tr> <tr> <td>Projektnummer</td> <td colspan="2"></td> </tr> </tbody> </table>			Datum	Name	bestellt			gezeichnet			geprüft			Projektnummer		
	Datum	Name																
bestellt																		
gezeichnet																		
geprüft																		
Projektnummer																		
<p>Generalsplan:</p>  <p>Planungsgruppe Bücken, Ingenieurbüro und Tiefbau Dresdner Str. 78c, 01465 Radeburg Tel.: 03518320710 Fax: 03518320417 Entwurfs- und Ingenieurbüro Straßenwesen GmbH Bernhardstraße 92, 01187 Dresden Tel.: 035148610 Fax: 035148610300</p>		<table border="1"> <thead> <tr> <th></th> <th>Datum</th> <th>Name</th> </tr> </thead> <tbody> <tr> <td>bestellt</td> <td></td> <td></td> </tr> <tr> <td>gezeichnet</td> <td></td> <td></td> </tr> <tr> <td>geprüft</td> <td></td> <td></td> </tr> <tr> <td>Projektnummer</td> <td colspan="2"></td> </tr> </tbody> </table>			Datum	Name	bestellt			gezeichnet			geprüft			Projektnummer		
	Datum	Name																
bestellt																		
gezeichnet																		
geprüft																		
Projektnummer																		
<p>Vorbereiter:</p>  <p>Dresdner Verkehrsbetriebe AG Center Infrastruktur -Ergrünung - Tel.: 0351/6857-2138</p>		 <p>Landeshauptstadt Dresden Geschäftsbereich Stadtentwicklung, Bau, Verkehr und Lebensqualität Straßen- und Tiefbauamt Tel.: 0351/44880</p>																
  																		
<table border="1"> <thead> <tr> <th>Nr.</th> <th>Art der Änderung</th> <th>Datum</th> <th>Zeichen</th> </tr> </thead> <tbody> <tr> <td>---</td> <td>---</td> <td>---</td> <td>---</td> </tr> </tbody> </table>				Nr.	Art der Änderung	Datum	Zeichen	---	---	---	---							
Nr.	Art der Änderung	Datum	Zeichen															
---	---	---	---															
<h1 style="text-align: center;">FESTSTELLUNGSENTWURF</h1>																		
<p>Inhalt:</p> <p>Naturnahe Entwicklung Kaltzbach in Altstrehlen 2. und 3. Bauabschnitt PLANUNTERLAGE LÄNGSPROFIL</p>		<p>Unterlage / Blatt-Nr.: 18.3.6 / 1</p> <p>Plancode: LSP_01</p> <p>Maßstab: 1:200 i.L. / 1:100 i.H.</p>																
		<p style="text-align: center;">Stadtbahn 2020 Teilabschnitt 1.2 Nössener Brücke / Nürnberger Straße</p>																
<p>ausgestellt:</p> <p>Dresdner Verkehrsbetriebe AG Center Infrastruktur</p>  <p>Hammersbach</p>		<p style="text-align: center;">15. JULI 2020</p>  <p>Rausch</p>																