


AWAR06: 145_26 SE2020_TA 1.2_NOSSEB_Dokumen-Nr. 39929_Ver.: 3

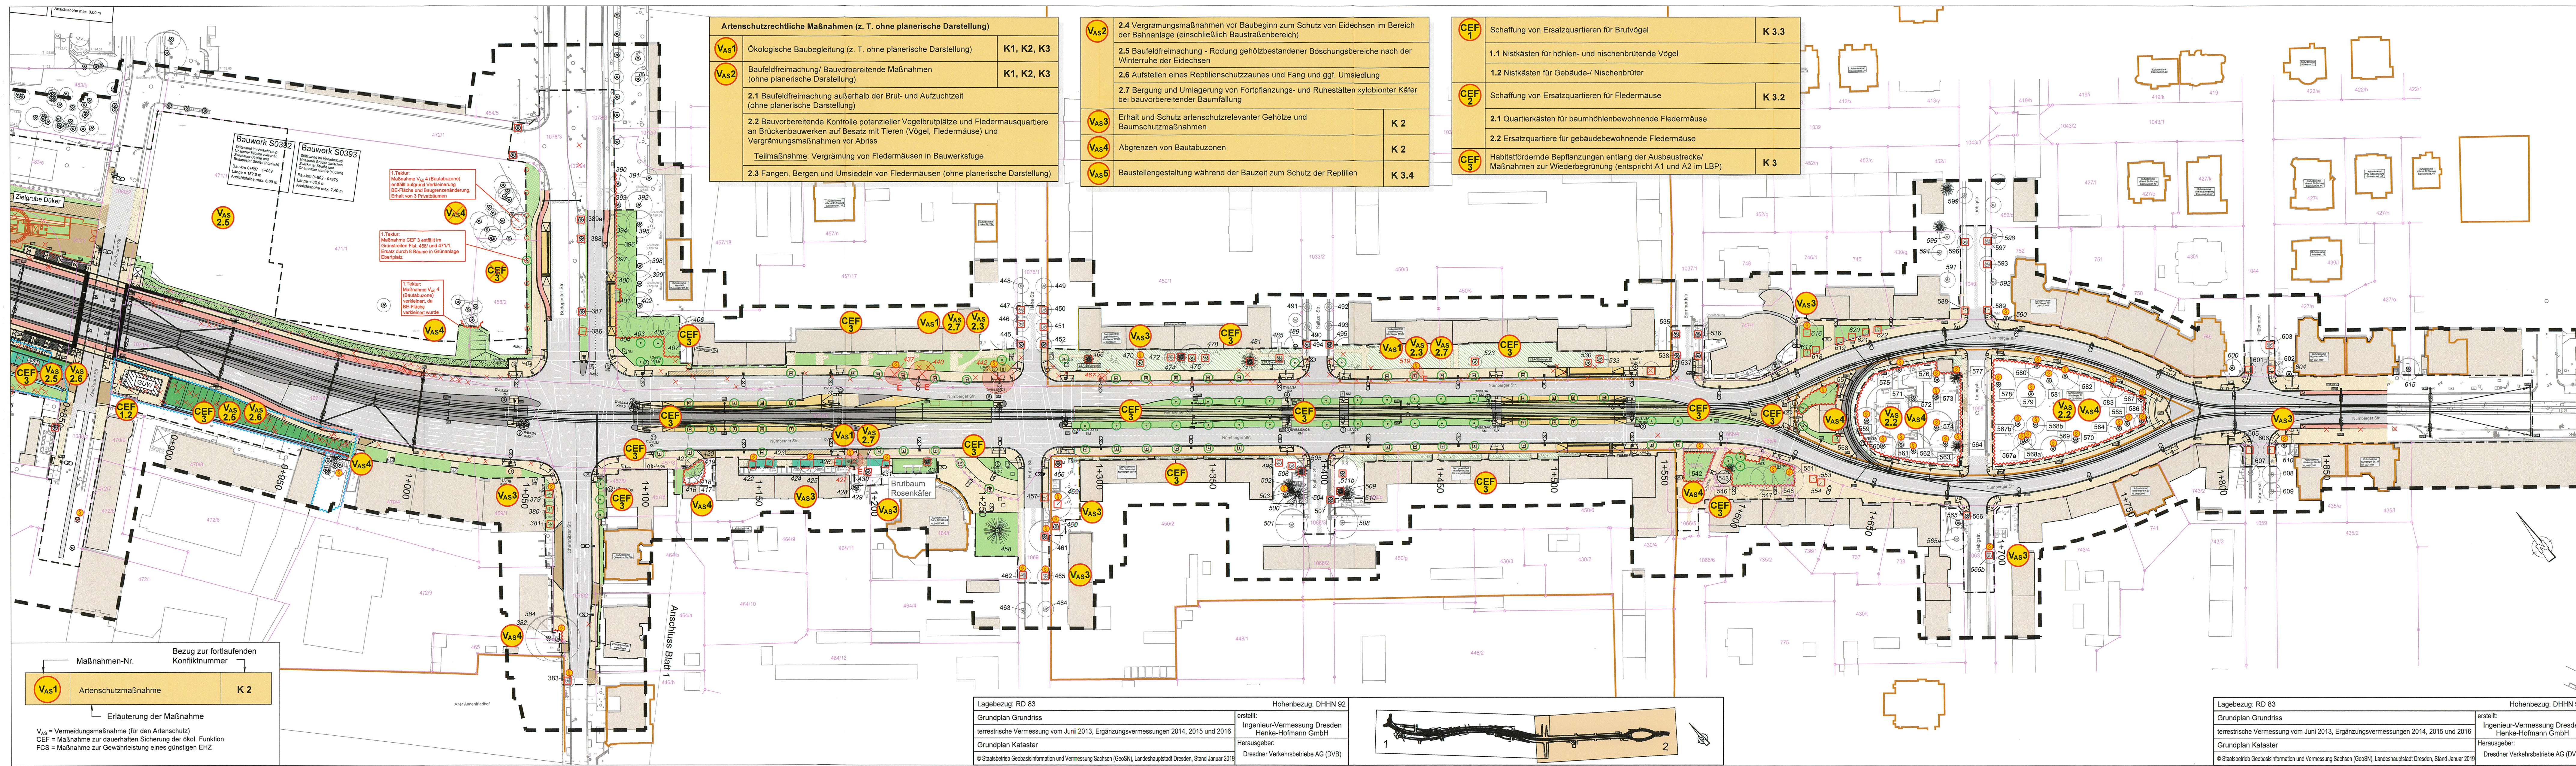

Artenschutzrechtliche Maßnahmen (z. T. ohne planerische Darstellung)		
VAs1	Ökologische Baubegleitung (z. T. ohne planerische Darstellung)	K1, K2, K3
VAs2	Baufeldfreimachung/ Bauvorbereitende Maßnahmen (ohne planerische Darstellung)	K1, K2, K3
2.1 Baufeldfreimachung außerhalb der Brut- und Aufzuchtzeit (ohne planerische Darstellung)		
2.2 Bauvorbereitende Kontrolle potenzieller Vogelbrutplätze und Fledermausquartiere an Brückenbauwerken auf Besatz mit Tieren (Vögel, Fledermäuse) und Vergrämuungsmaßnahmen vor Abriss		
Teilmaßnahme: Vergrämuung von Fledermäusen in Bauwerksfuge		
2.3 Fangen, Bergen und Umsiedeln von Fledermäusen (ohne planerische Darstellung)		

VAs2	2.4 Vergrämuungsmaßnahmen vor Baubeginn zum Schutz von Eidechsen im Bereich der Bahnanlage (einschließlich Baustraßenbereich)	
	2.5 Baufeldfreimachung - Rodung gehölzbestandener Böschungsbereiche nach der Winterruhe der Eidechsen	
	2.6 Aufstellen eines Reptilienschutzzaunes und Fang und ggf. Umsiedlung	
	2.7 Bergung und Umlagerung von Fortpflanzungs- und Ruhestätten xylobionter Käfer bei bauvorbereitender Baumfällung	
VAs3	Erhalt und Schutz artenschutzrelevanter Gehölze und Baumschutzmaßnahmen	K 2
VAs4	Abgrenzen von Bautabuzonen	K 2
VAs5	Baustellengestaltung während der Bauzeit zum Schutz der Reptilien	K 3.4

CEF1	Schaffung von Ersatzquartieren für Brutvögel	K 3.3
	1.1 Nistkästen für höhlen- und nischenbrütende Vögel	
	1.2 Nistkästen für Gebäude-/ Nischenbrüter	
CEF2	Schaffung von Ersatzquartieren für Fledermäuse	K 3.2
	2.1 Quartierkästen für baumhöhlenbewohnende Fledermäuse	
	2.2 Ersatzquartiere für gebäudebewohnende Fledermäuse	
CEF3	Habitatfördernde Bepflanzungen entlang der Ausbaustrecke/ Maßnahmen zur Wiederbegrünung (entspricht A1 und A2 im LBP)	K 3

LEGENDE
Maßnahmen

temporäre Maßnahmen zum Baumschutz während der Bauzeit - ortsfester Vegetationsschutzzaun bzw. ortsfestes Geviert (Bautabuzonen) - VAs 4

Stammschutz und Schutz des Wurzelbereiches bei Habitatbäumen (soweit möglich in einem Abstand vom Stamm entsprechend Wurzelbereich / Kronentraufe + 1,50 m anbringen) - VAs 3

Ökologische Fallbegleitung

Potenzieller Brutbaum des Eremiten

Aufstellen eines Reptilienschutzzaunes und Fang und ggf. Umsiedlung - VAs 2.6

Strauch- und Gehölzpflanzungen - CEF 3

Gehölzpflanzung (Einzelbaum, Strauch) - CEF 3

Bestand

Gebäude

Sträucher, Hecken

Laubbaum (mit Nummerierung, Standort eingemessen)

ohne Nummerierung (außerhalb des Eingriffsbereiches, schematische Darstellung)

Straßenbaum

Anlagenbaum

Privatbaum

Nadelbaum (Bestand) mit Nummerierung, Standort eingemessen

Potenzielle Habitatstruktur für geschützte Arten

Flurstücksgrenzen / -Nr.

Baugrenze / Planfeststellungsgrenze

Untersuchungsgebietsgrenze

angrenzende Planungen Dritter

Mediendüker mit Start- und Zielgrube

Planung

Verkehrinsel, befestigte Fläche

Gleiskörper, Rasengleis

Besonderer Bahnkörper

Grünflächengestaltung (Rasen, Bodendecker/ Stauden)

Haltestellenbereich

Bankett

Verkehrsfläche

Schotterrasen

Einfahrt

Entwässerungsrinne

Radweg

Fahrleitungsanlage mit Mast


Gehweg

Anpassungsbereiche

Abbruch Gebäude / Bauwerk

Lagebezug: RD 83	Höhenbezug: DHHN 92
Grundplan Grundriss	erstellt: Ingenieur-Vermessung Dresden Henke-Hofmann GmbH
terrestrische Vermessung vom Juni 2013, Ergänzungsvermessungen 2014, 2015 und 2016	Herausgeber: Dresdner Verkehrsbetriebe AG (DVB)
Grundplan Kataster	
© Staatsbetrieb Geobasisinformation und Vermessung Sachsen (GeoSN), Landeshauptstadt Dresden, Stand Januar 2019	

Lagebezug: RD 83	Höhenbezug: DHHN 92
Grundplan Grundriss	erstellt: Ingenieur-Vermessung Dresden Henke-Hofmann GmbH
terrestrische Vermessung vom Juni 2013, Ergänzungsvermessungen 2014, 2015 und 2016	Herausgeber: Dresdner Verkehrsbetriebe AG (DVB)
Grundplan Kataster	
© Staatsbetrieb Geobasisinformation und Vermessung Sachsen (GeoSN), Landeshauptstadt Dresden, Stand Januar 2019	

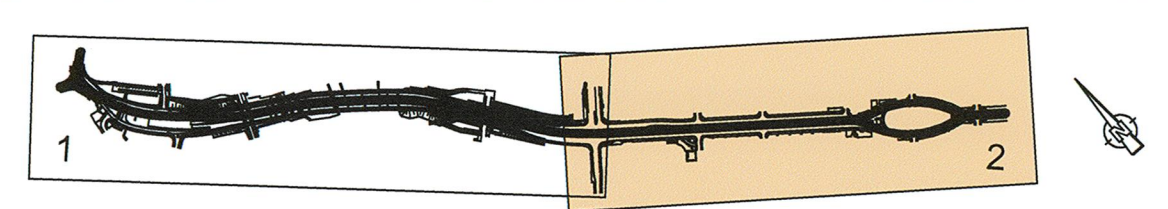

Maßnahmen-Nr.	Bezug zur fortlaufenden Konfliktnummer
VAs1	Artenschutzmaßnahme
K 2	

Erläuterung der Maßnahme
VAs = Vermeidungsmaßnahme (für den Artenschutz)
CEF = Maßnahme zur dauerhaften Sicherung der ökol. Funktion
FCS = Maßnahme zur Gewährleistung eines günstigen EHZ

1. Tektur

Lagebezug: RD 83	Höhenbezug: DHHN 92
Grundplan Grundriss	erstellt: Ingenieur-Vermessung Dresden Henke-Hofmann GmbH
terrestrische Vermessung vom Juni 2013, Ergänzungsvermessungen 2014, 2015 und 2016	Herausgeber: Dresdner Verkehrsbetriebe AG (DVB)
Grundplan Kataster	
© Staatsbetrieb Geobasisinformation und Vermessung Sachsen (GeoSN), Landeshauptstadt Dresden, Stand Januar 2019	

Fachplaner:	Datum	Name
 Landschaftsarchitektur-Büro Grohmann Wasstraße 8, 01219 Dresden Tel.: 0351/877340, Fax: 0351/8773466 e-mail: info@buero-grohmann.de	bearbeitet	06/2022
	gezeichnet	06/2022
	geprüft	06/2022
	Projekt-Nr.:	1647

Generalplaner:	Datum	Name
 Arbeitsgemeinschaft Planungsgruppe Bauingenieur- und Tiefbau Partners 01070 Dresden Tel.: 0351/4651100 Fax: 0351/4651100	bearbeitet	
	gezeichnet	
	geprüft	
	Projekt-Nr.:	22.8881/02

Vorbahnträger:	Datum	Name
 Dresdner Verkehrsbetriebe AG Center Infrastruktur - Engineering - Tel.: 0351/657-2136		
 Landeshauptstadt Dresden Geschäftsbereich Stadtentwicklung, Bau, Verkehr und Liegenschaften Straßen- und Tiefbauamt Tel.: 0351/44880		

Nr.	Art der Änderung	Datum	Zeichen
1	Entfall Rampe zw. Budapester Str. und Zwickauer Str., Ersatz durch Aufzug, Anpassung Fahrlauf	06/2022	Schoe

FESTSTELLUNGSENTWURF

Inhalt: Artenschutzfachbeitrag Maßnahmenplan	Unterlage / Blatt-Nr.: 19.3.2 / 2a
Straße: Nossener Brücke / Nürnberger Straße	Plancode:
Station: 1+100 bis 1+878	Maßstab: 1: 1.000

Stadtbahn 2020
Teilabschnitt 1.2
Nossener Brücke / Nürnberger Straße

22. Juli 2022
aufgestellt:
Dresdner Verkehrsbetriebe AG
Center Infrastruktur
Seiffert
Vorstand Personal
L.V. Zinghermann
Centerleiter 14