


Regelquerschnitt 3
Gorkistraße, Station 0+465,00 (A 3001)

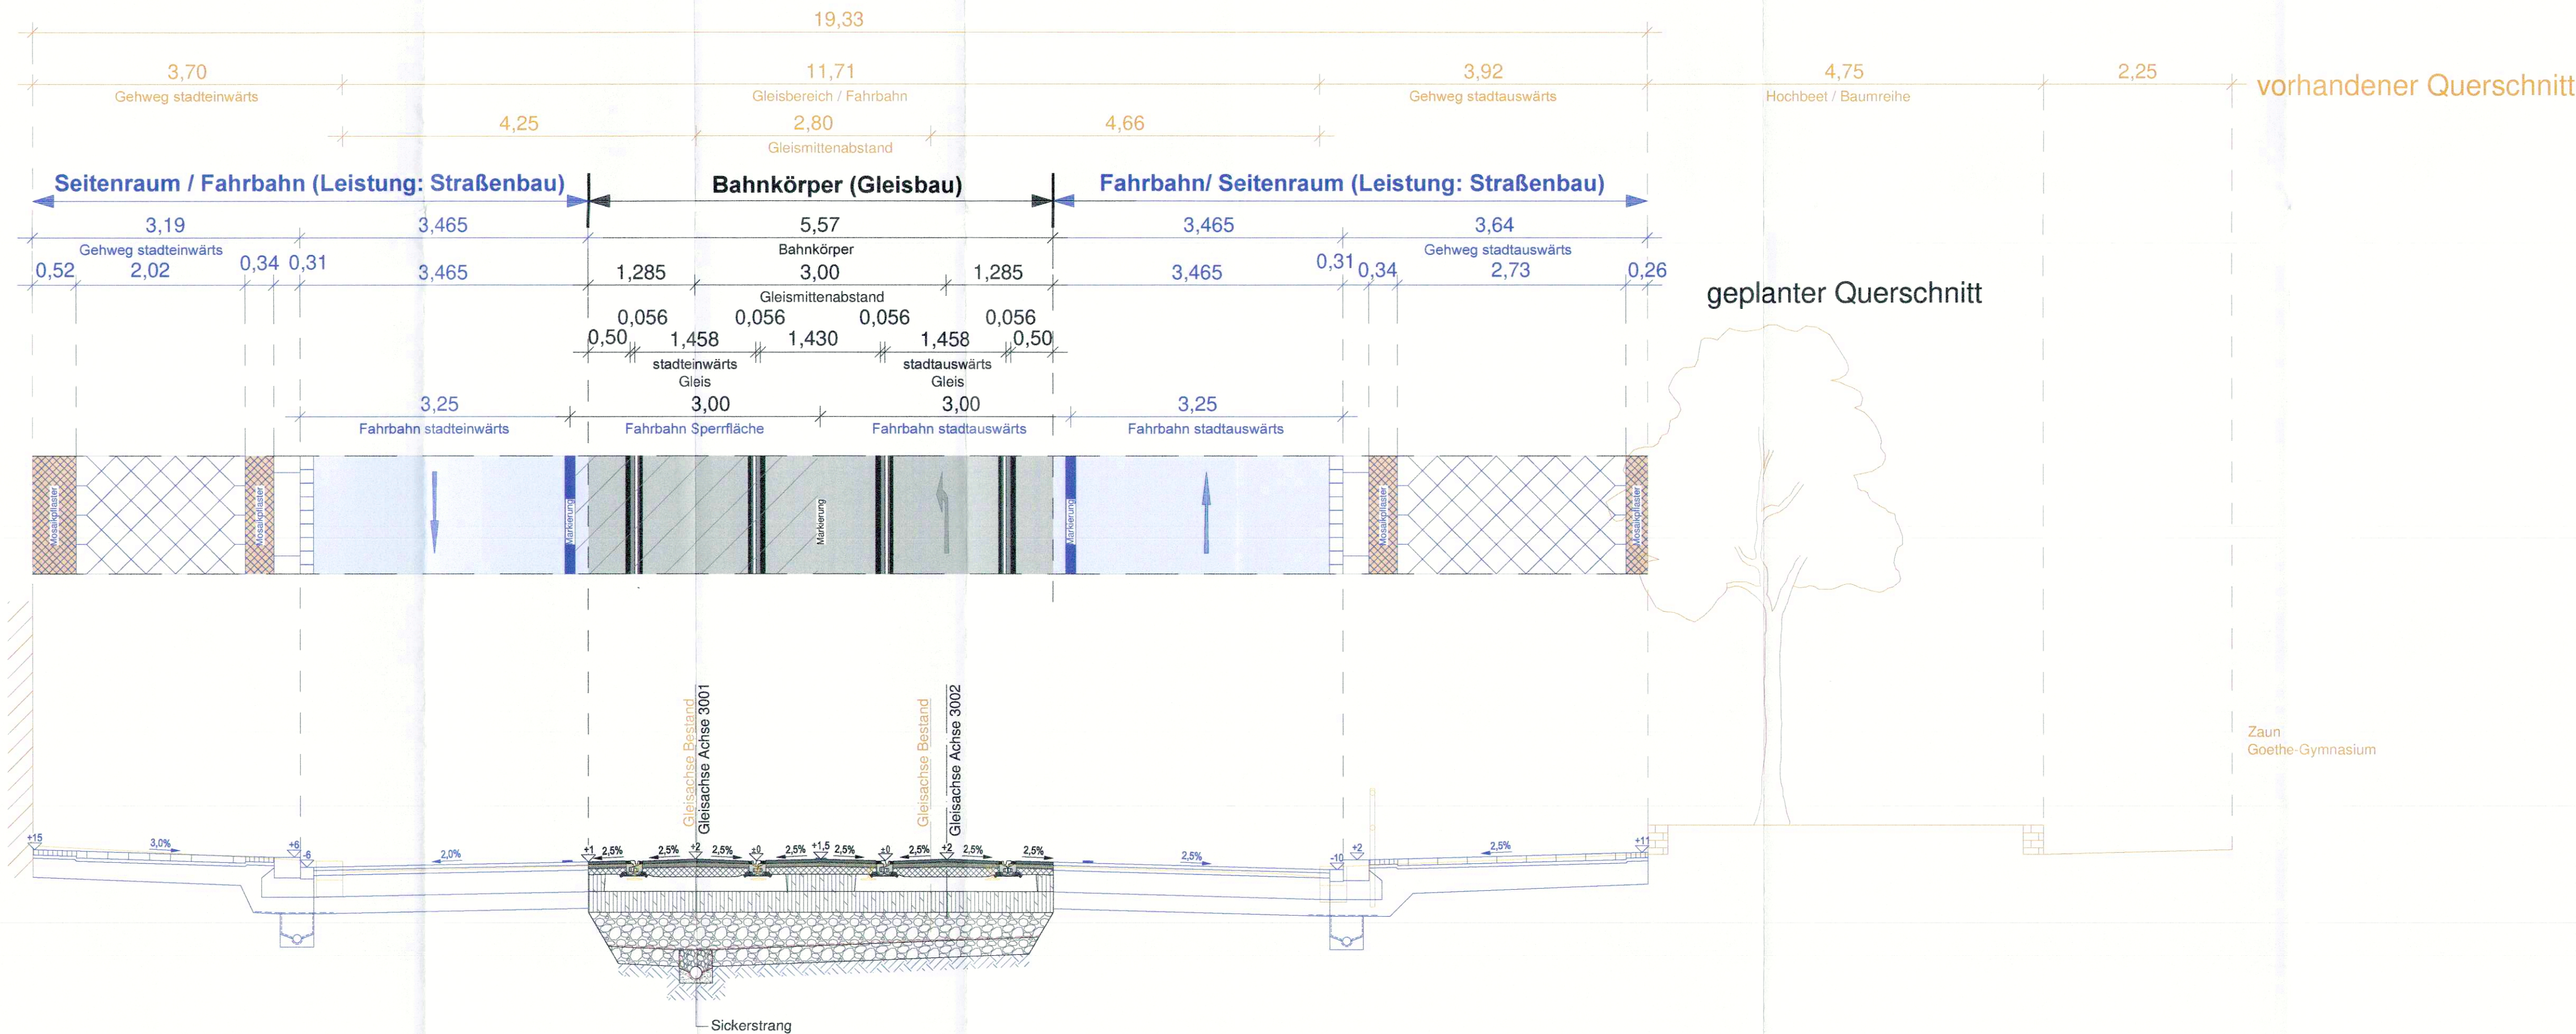

Gorkistraße
Haus Nr. 26

Zaun
Goethe-Gymnasium

Gleisachse Bestand
Gleisachse Achse 3001

Gleisachse Bestand
Gleisachse Achse 3002

Sickerstrang

Deckenaufbau Gleis
in Anlehnung an RStO 12,
BK 3.2 - 32, Tafel 1 / Zeile 3
Mindestdicke des frostsicheren Oberbaus 92 cm

C_14_03_0_4_1_220214_RQ3.pdf

Nr.	Art der Änderung	Datum	Name

Planungsgrundlage: Entwurfsvermessung von Topoplan Ingenieur- und Vermessungs GmbH von 03/2016, und 1. Nachtragsvermessung 10/2020
Stadtgrundkarte und Liegenschaftskarte (Stadt Leipzig)
Lagebezug: ETRS89_UTM33 Höhenbezug: DHNN 92

EVTI	Ingenieurbüro EVTI GmbH	Datum	Name	Zeichen
ENTWURF FÜR VERKEHRS-, TIEF- UND INGENIEURBAU Ludwig-Erhard-Str. 55a, D-04103 Leipzig Tel +49 341 711 863 Fax +49 341 711 8650	bearbeitet	14.02.2022	Suchar	
	gezeichnet	14.02.2022	Pfeiffer	
	geprüft	14.02.2022	Uhlitzsch	
Auftragnehmer:	Blattgröße: 0,970x0,420(0,41m²)	Projekt-Nr.:	9/20	

Leipziger Verkehrsbetriebe (LVB) GmbH
Georgiring 3
04103 Leipzig
Bauherr:

Gleisbaumaßnahme Gorkistraße
zwischen Kohlweg und Ossietzkystraße
(P-Nr. 90104)

Genehmigungsplanung	Regelquerschnitt 3	Maßstab:
	Gorkistraße in Höhe Goethe-Gymnasium Station 0+465,00 (A 3001)	1 : 50
Abschnitt:		Unterlage: 14.3

2022.05.10
13:46:43 +
01'00'
gesehen:
Stefanie Dorn
2022.05.06 11:
26:55 +01'00'
Leipzig, den:

Planfestgestellt:
Landesdirektion Sachsen
24. Aug. 2023
Leipzig, den
Unterschrift:
genehmigt: 32-0522/1390/16
Leipzig, den