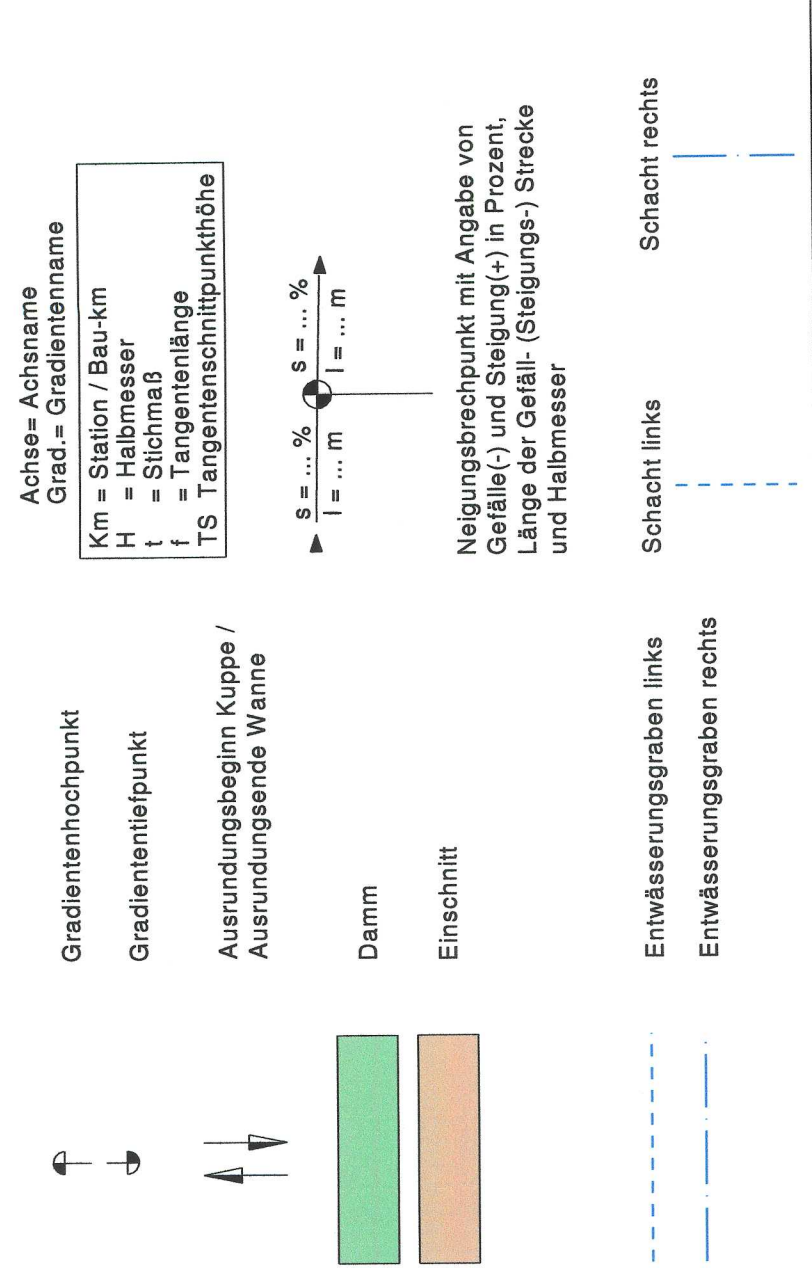


Zeichenerklärung



Name: Ingenieurgesellschaft WTU GmbH		Logo: 	
Adresse: 66223 Mainz, Weststraße 53, Tel. 03741 46 86-0, Fax 03741 46 86-20		Projekt-Nr.: 321095-04-060-02-01	
Zeichner: K. Weib		Gezeichnet: 30.11.2021	
Bearbeiter: T. Schröder		Geprüft: 30.11.2021	
Maßstab: 1:1		Blatt: 1 von 1	
Höhe: 770 mm		Breite: 1150 mm	

Landesamt für Straßenbau und Verkehr	bearbeitet: 28.3.2022
Niederlassung Plauen Weistraße 73 08523 Plauen Tel.: 03741 / 1480-0 Fax: 03741 / 1480-110 E-Mail: poststelle.ni-plauen@lssv.sachsen.de lssv.sachsen.de	geprüft: 18.04.22 J Projekt-Nr.:

Nr.	Art der Änderung	Datum	Zeichen

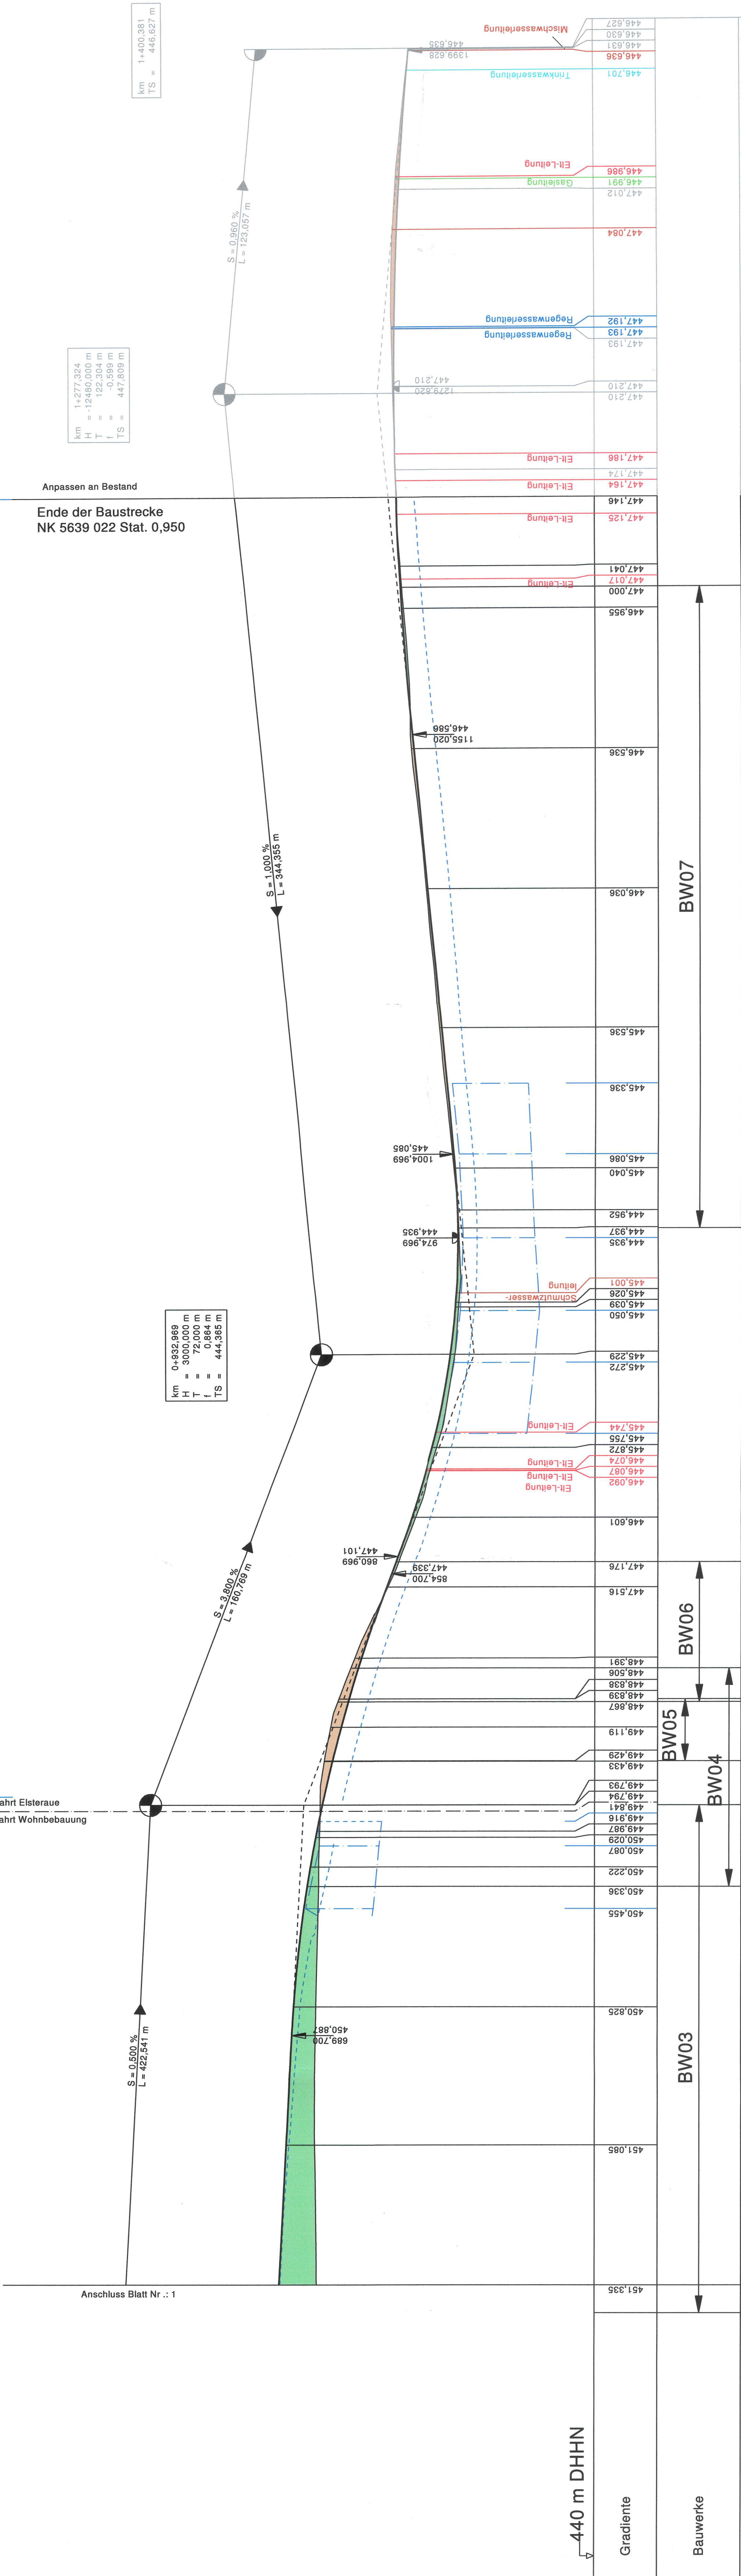
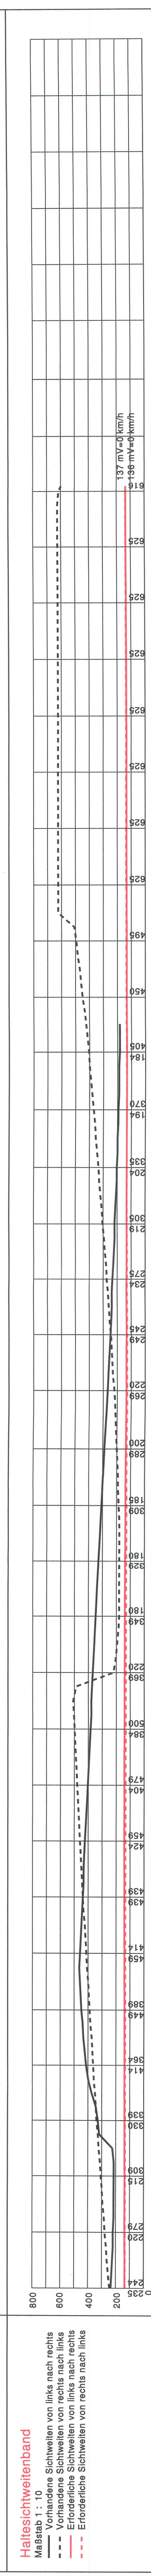
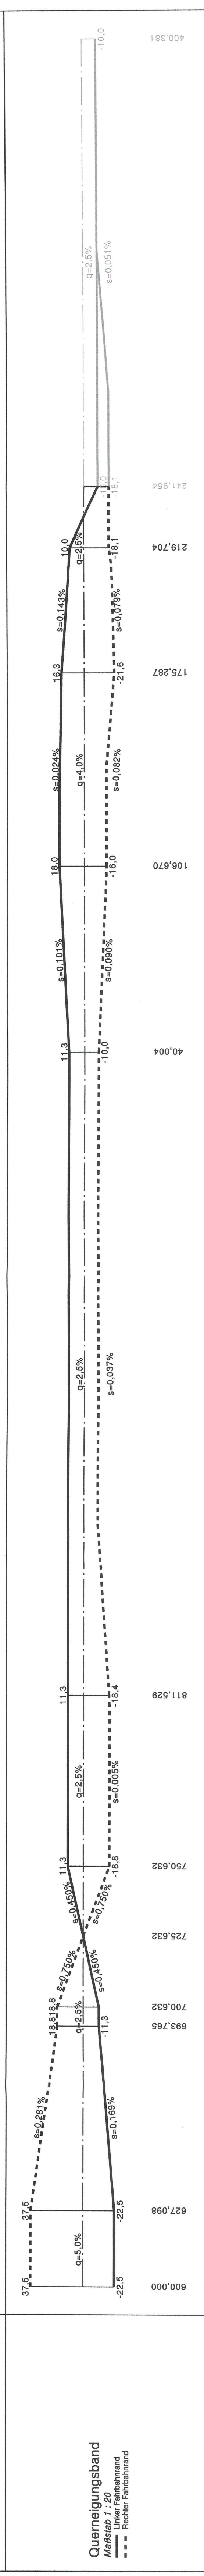
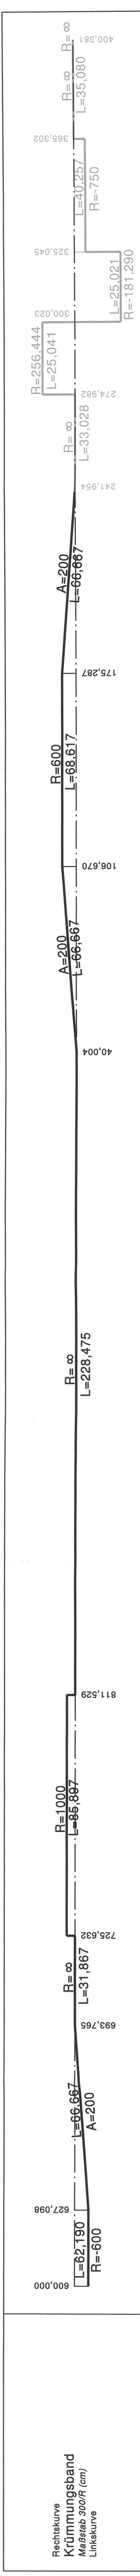
FESTSTELLUNGSENTWURF

<p>Landesamt für Straßenbau und Verkehr</p>  <p>Freistaat SACHSEN</p>	<p>Unterlage / Blatt-Nr.: 6 / 2</p> <p>Höhenplan</p>
<p>B 92 / Gelände - Adopt / NK 5639 022, Stat. 2.299 - NK 5639 022, Stat. 0.950</p>	<p>Maßstab: 1:1000/100</p>
<p>MavIS-Nr.: M 0000 2202</p>	

B 92
Ausbau nördlich Adorf (Abschnitt 5.0)

Aufgeleitet:

30. Mai 2022
Frank Weigel
in Vertretung des
Niederlassungsleiters

[illegible]

0+600	0+650	0+700	0+750	0+800	0+850	0+900	0+950	1+000	1+050	1+100	1+150	1+200	1+250	1+300	1+350	1+400
-------	-------	-------	-------	-------	-------	-------	-------	-------	-------	-------	-------	-------	-------	-------	-------	-------